




10 0 50 100m
Skala 1 :1000

Cadritad av: AL_Studio, februari 2023



Sektion A-A

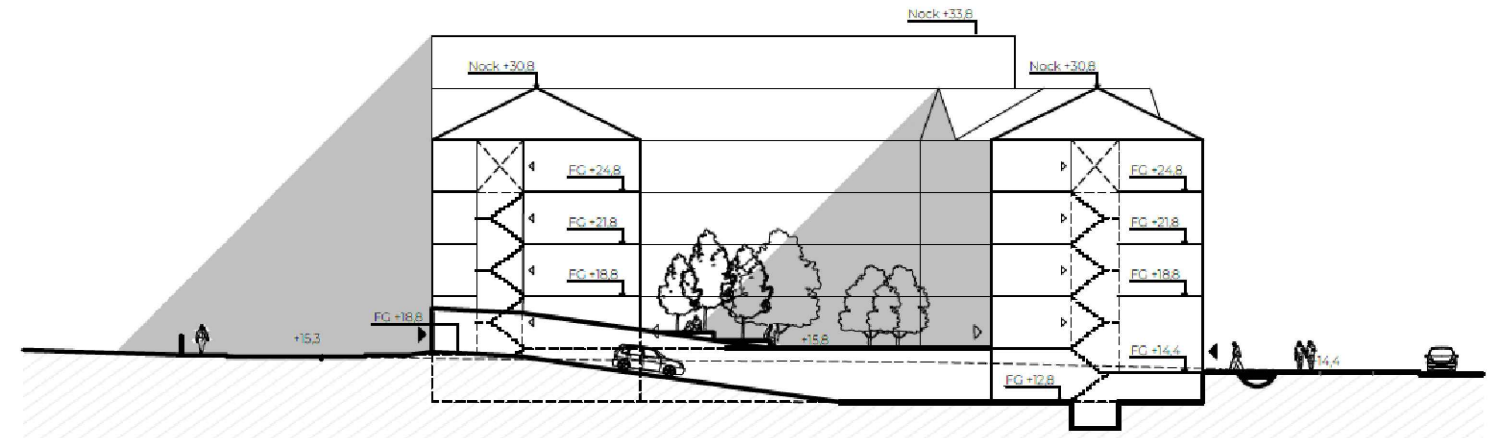

Sektion B-B

SAMRÅDSHANDLING

Samrådshandlingarna består av:

- plankarta med bestämmelser
- planbeskrivning
- illustrationsritning
- grundkarta (preliminär)
- fastighetsförteckning
- samrådsplans



Detaljplan för bostäder och
centrumverksamhet vid Fjällbogatan
inom stadsdelen Utby i Göteborg

Göteborg 2023-03-08

Åsa Lindborg
Planchef

Viveca Risberg
Projektleddare

Maryam Sepehr
Plankonsult, AFRY