


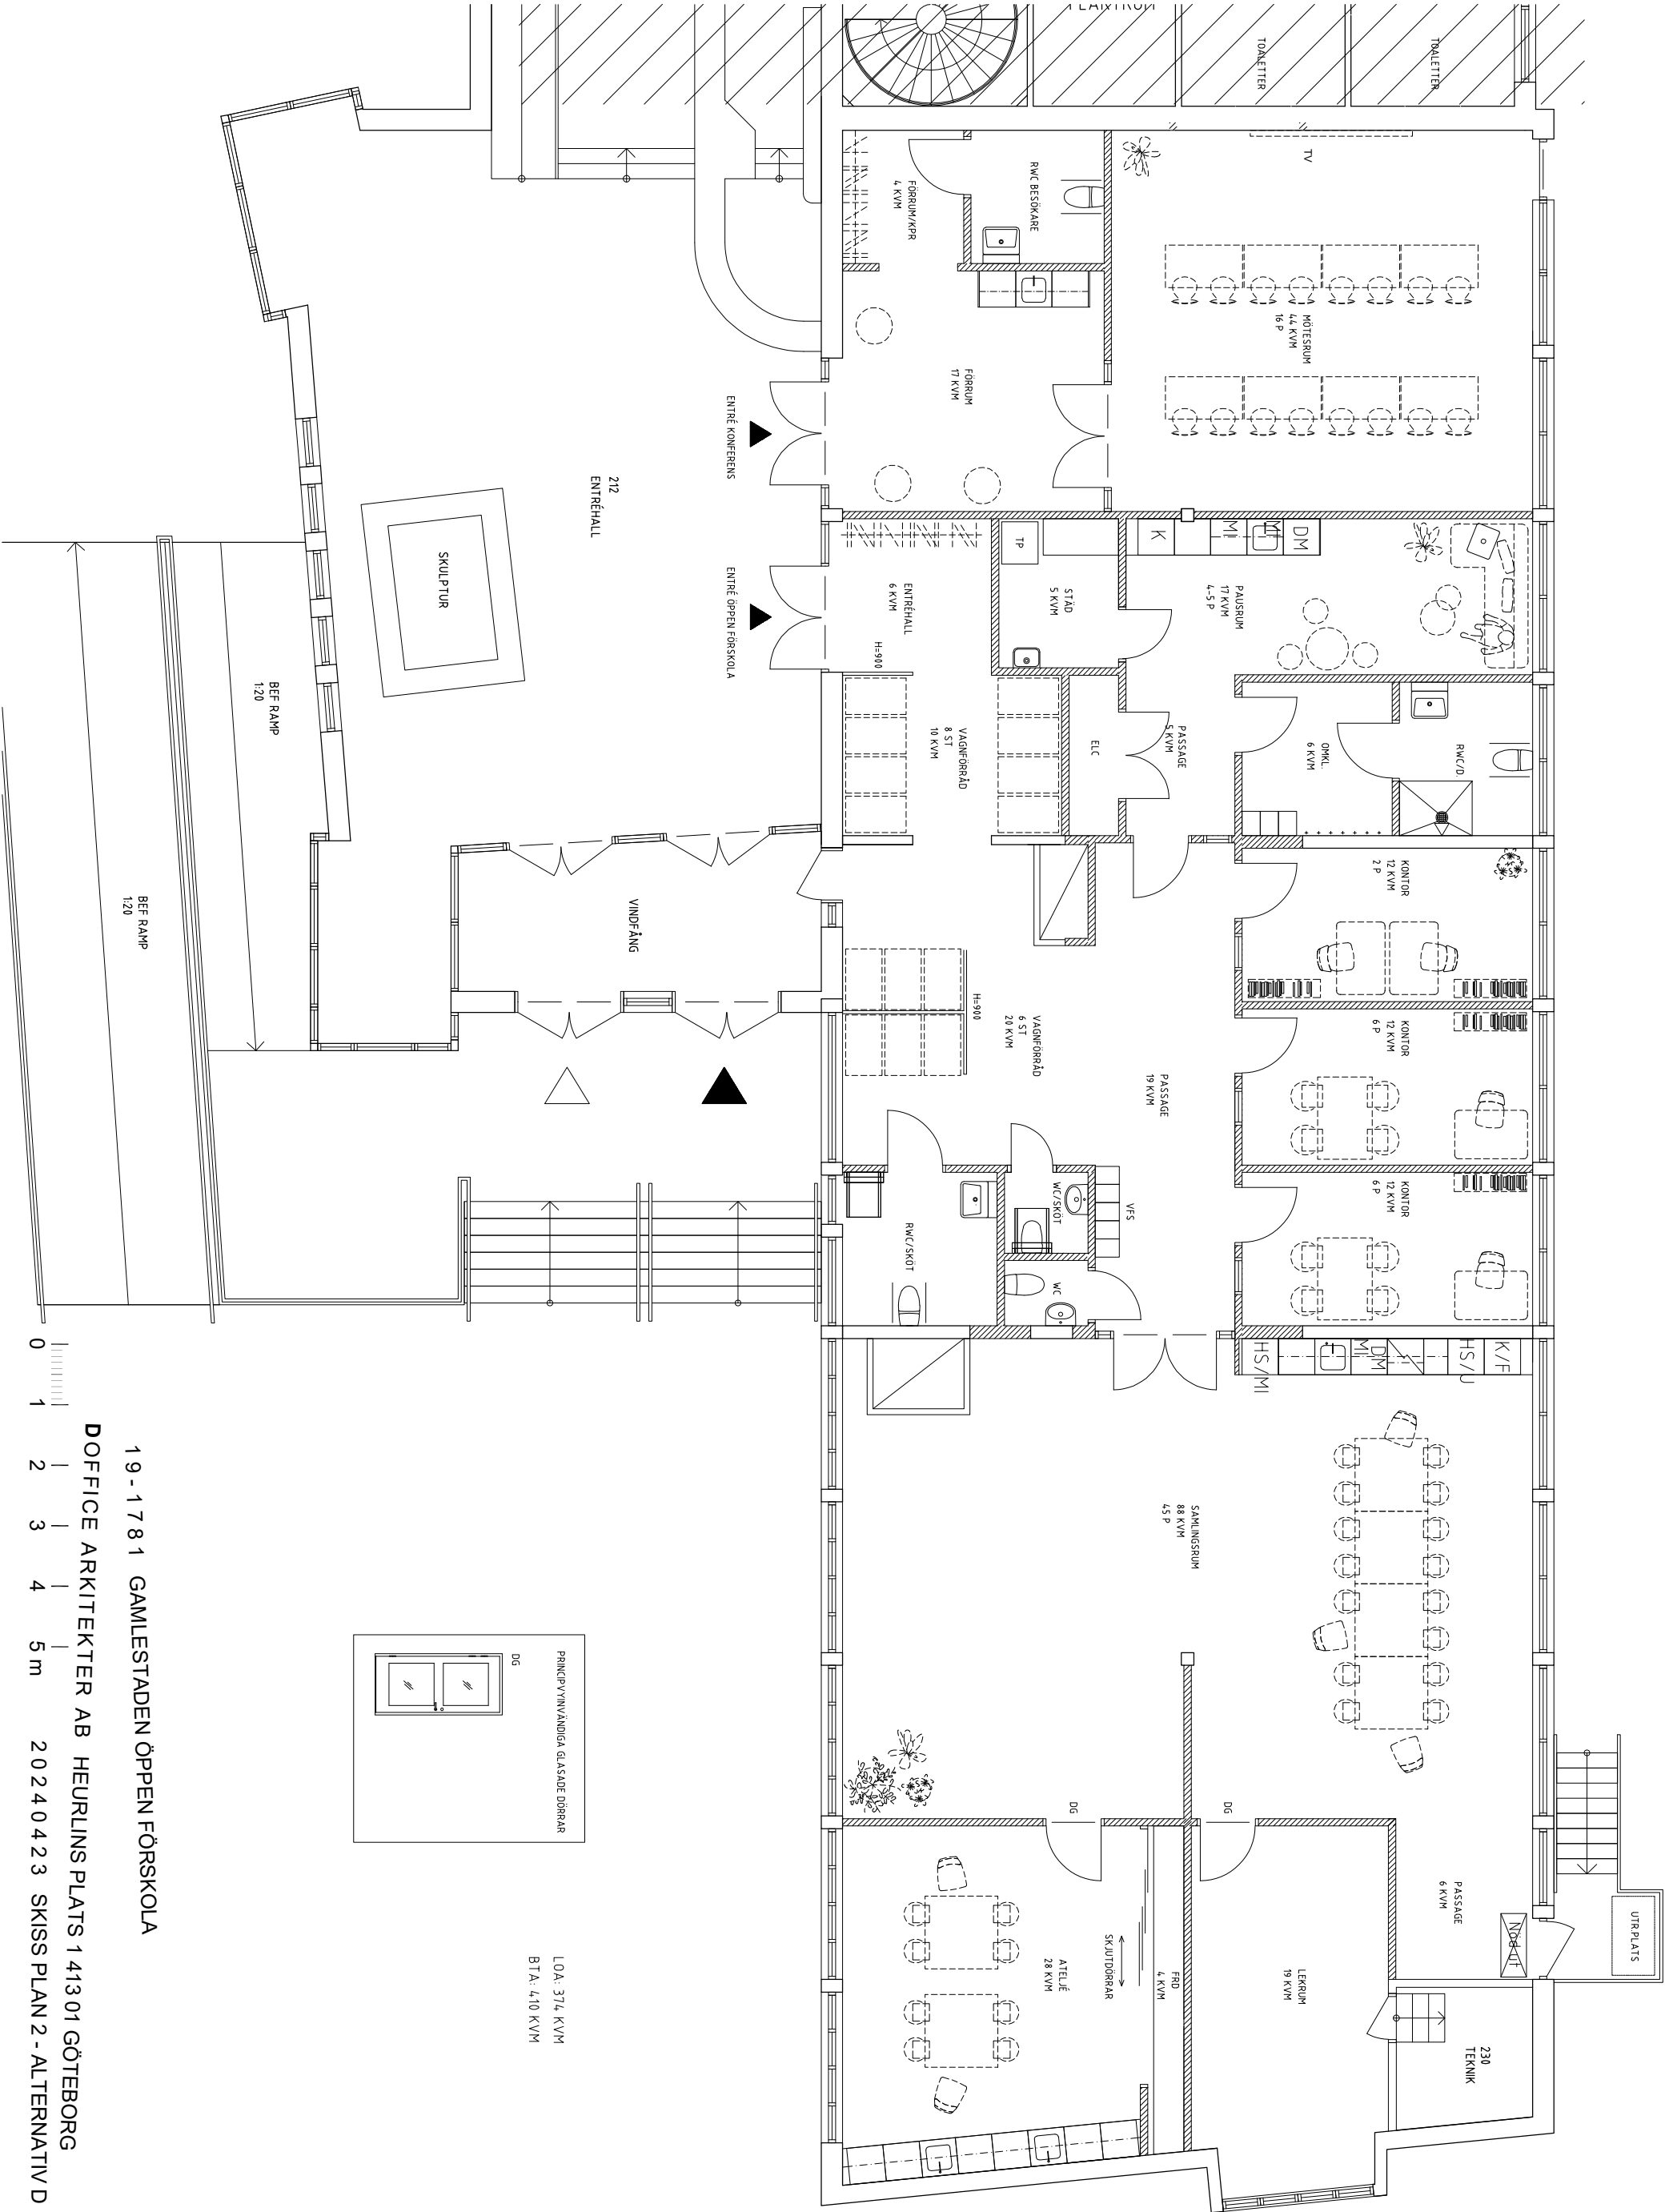

19-1781 GAMLESTADEN ÖPPEN FÖRSKOLA

DOFFICE ARKITEKTER AB HEURLINS PLATS 1 413 01 GÖTEBORG

20240423 SKISS PLAN 2 - ALTERNATIV D