

BK Häcken Slätta damm

SKISS NYTT KLUBBHUS/ 2024-08-21



- | | | | |
|--|---|--|----------------------|
| | Användningsgräns | | Väg/gata |
| | Egenskapsgräns | | Spillvatten |
| | Fastighetsgräns | | Dagvatten |
| | 3D-/agarlägenhetsgräns | | Vatten |
| | Rättighetsgräns (serv., lr.ga) | | Vattenyta |
| | Prickmark | | Back |
| | Ex. Detaljplanebestämmelser | | Lövskog, Barrskog |
| | Rättighet/ gemensamhetsanl. | | Stödmur |
| | Reg. beteckning for fastighet, samfällighet | | Staket |
| | Fastighetsbeteckning 3D/Agarigh | | Häck |
| | Gränspunkt/nummer | | Nivåkurvor |
| | Inmätt gränspunkt | | Höjdangivelse |
| | Fornlämning/gräns | | Byggnad-inmätt fasad |
| | | | Byggnad-takkontur |

STRANDSKYDD Strandskyddslinje Observera att lägesosäkerheten på lägesbunden data kan variera.
skyddet gäller på den sidan av linjen där texten är placerad

Fastigheten berörs av
 Servitut avseende:
 Väg (last),Dräneringsledningar, Dagvattenledningar, Spolbrunnar, Stuprör,
 Balkonger (avtals servitut, last), Släntfyllning (förmån)

Ledningsrätt avseende:

Fastigheten äger andel i
Gemensamhetsanläggning avsedd för:

Samfällighet avsedd för:

KRETSLOPP OCH VATTEN

FÖRESKRIFTER för VA-anslutning

För information om VA-anslutning, se bilaga

Vald lösning för avfallshantering ska redovisas på bygglovsritning. Anvisningar finns i "Gör rum för miljön" på www.goteborg.se <<http://www.goteborg.se>>. För flerbostadshus ska avfallslösningar för rest-, mat- och grovavfall samt förpackningar och tidningar redovisas

Underjordisk anläggning ☒ Nej ☐ Ja

Strandskydd ☒ Nej ☐ Ja

Fornlämning ☒ Nej ☐ Ja

Bilagor som hör till kartan:

- Planbestämmelse
- Följebrev
- VA-svar

Fornlämning är skyddad enligt lag om kulturminnen.
Tillstånd kan erfordras innan märk-/byggarbeten påbörjas.
Kontakta Länsstyrelsens kulturmiljöenhet på tel: 010-22 44 000
eller ansök på www.lansstyrelsen.se

NYBYGGNADSKARTA anses ligga till grund för bygglovs-ansökan för nybyggnad samt större tillbyggnad. NYBYGGNADSKARTA gäller i högst två år.

NYBYGGNADSKARTA


Del av Tolered 731:817

ÄRENDENUMMER: 24-3393
Upprättad: 2024-06-11

FASTIGHETSSUPPGIFTER

Plantyp:	Stadsplan	☐ tomindomning	☒ fastighetsplan
Akt:	1480K-II-3117	☐ fastighetsplan	
Ämne för fastigheten:		kvm	Kontroll i fält
			2024-05-29
Referenssystem i plan/höjd:		Skala och format:	Handläggare:
SWEREF 99 12 00 / RH2000		1:400 (A2)	Ganska av: BK
☐ OBS!Gällande plan redovisar höjder i gammalt höjdsystem		☐ GH68 ☐ GÖRÖRSÖRS lokala	


Telefon: 031-368 19 60
Epost: nybyggnadskartor@stadsbyggnad.goteborg.se
Nybyggnadskartan skall användas som underlag för
situationsplan och den får inte ändras eller beskåras

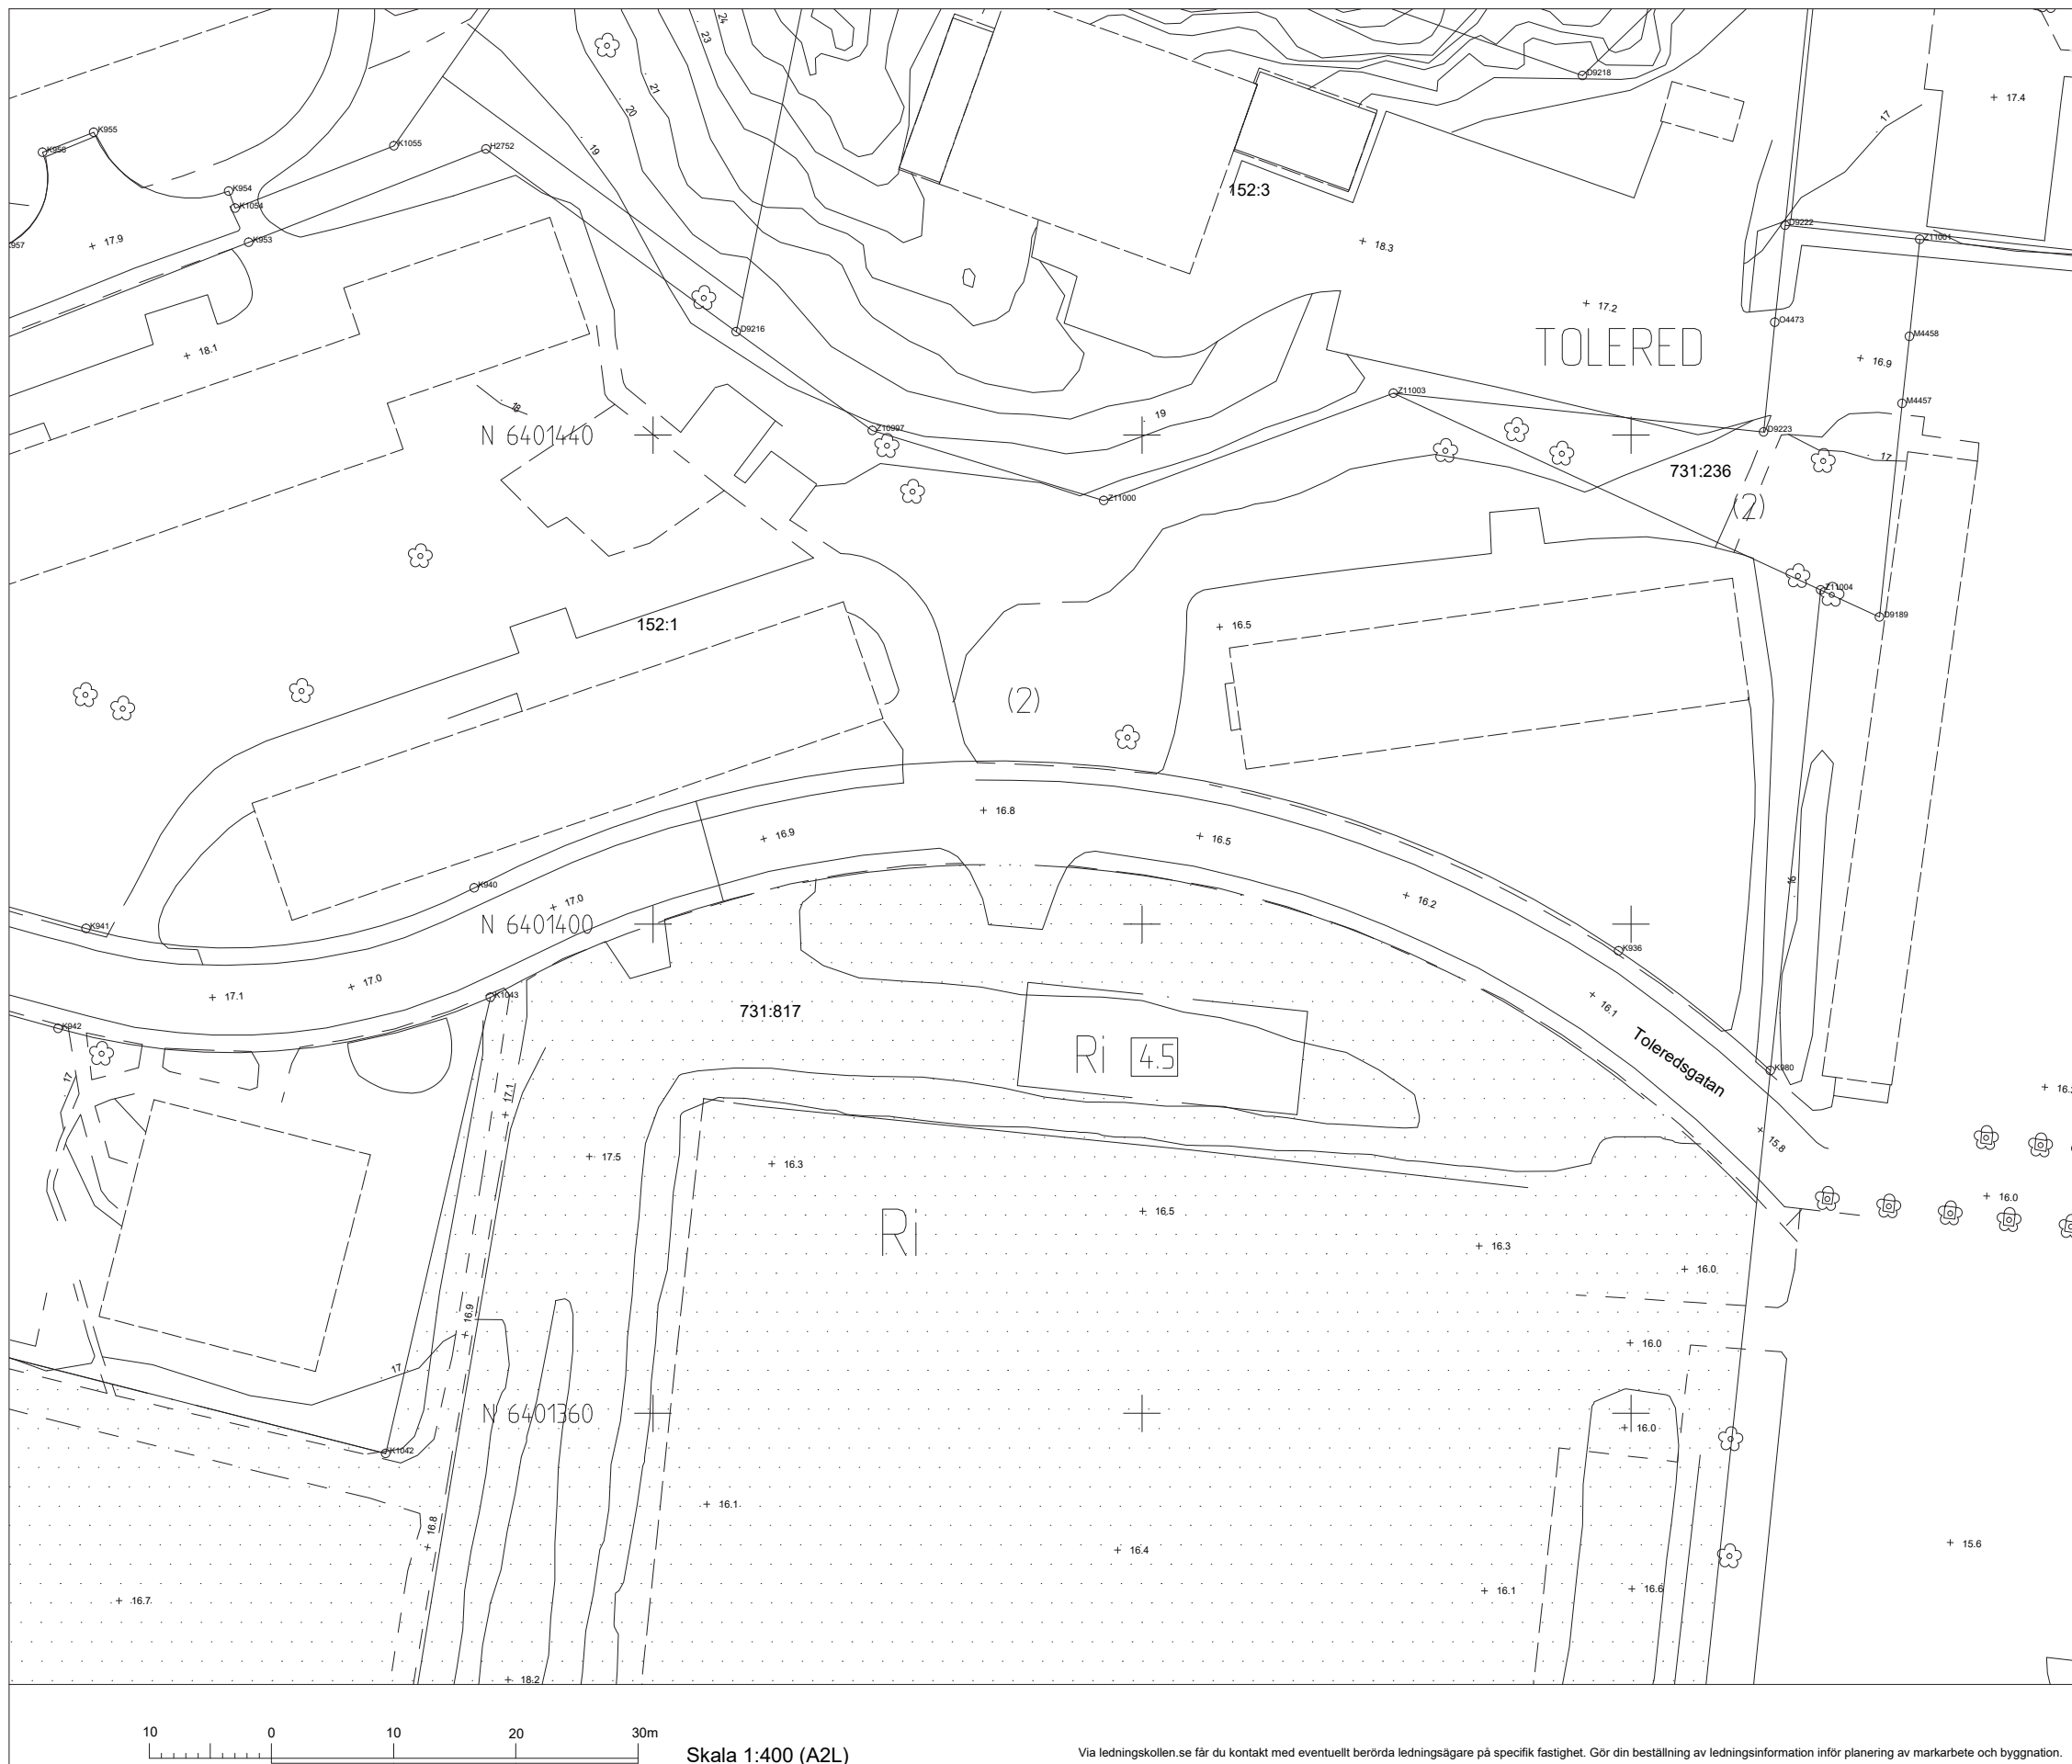


BK HÄCKEN SLÄTTA DAMM
SKISS NYTT KLUBBHUS
23029/2024-08-21 / JÅ / HAW




Arkitektbyrå Design.

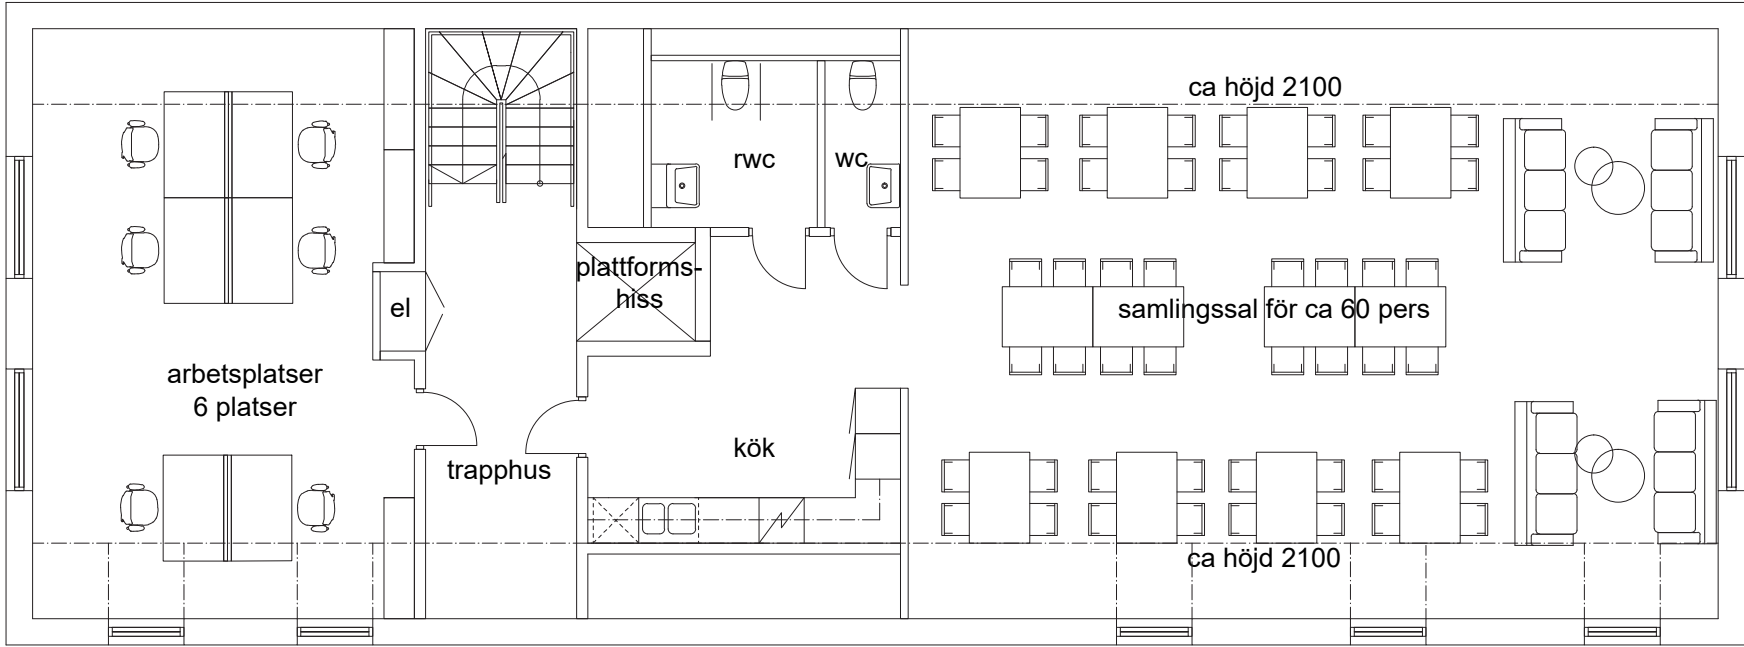


PLAN 2

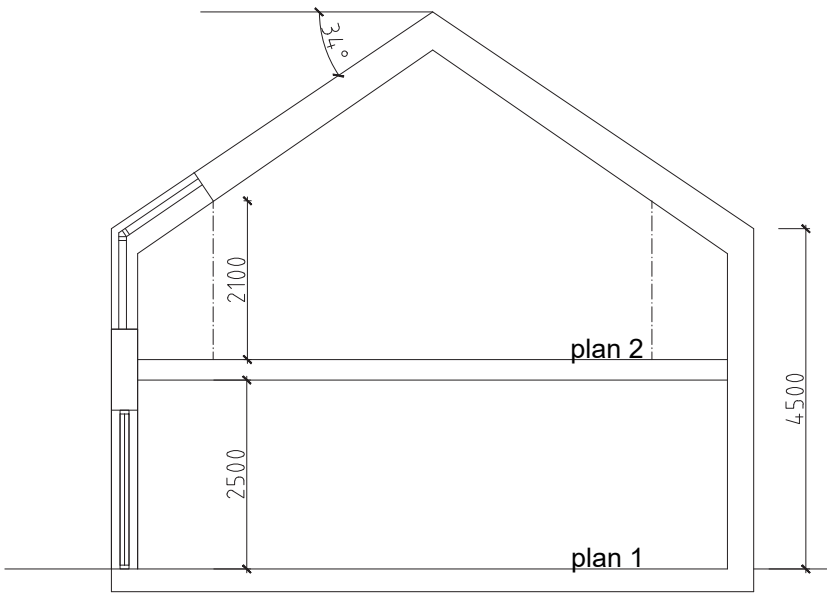


TYPSEKTION

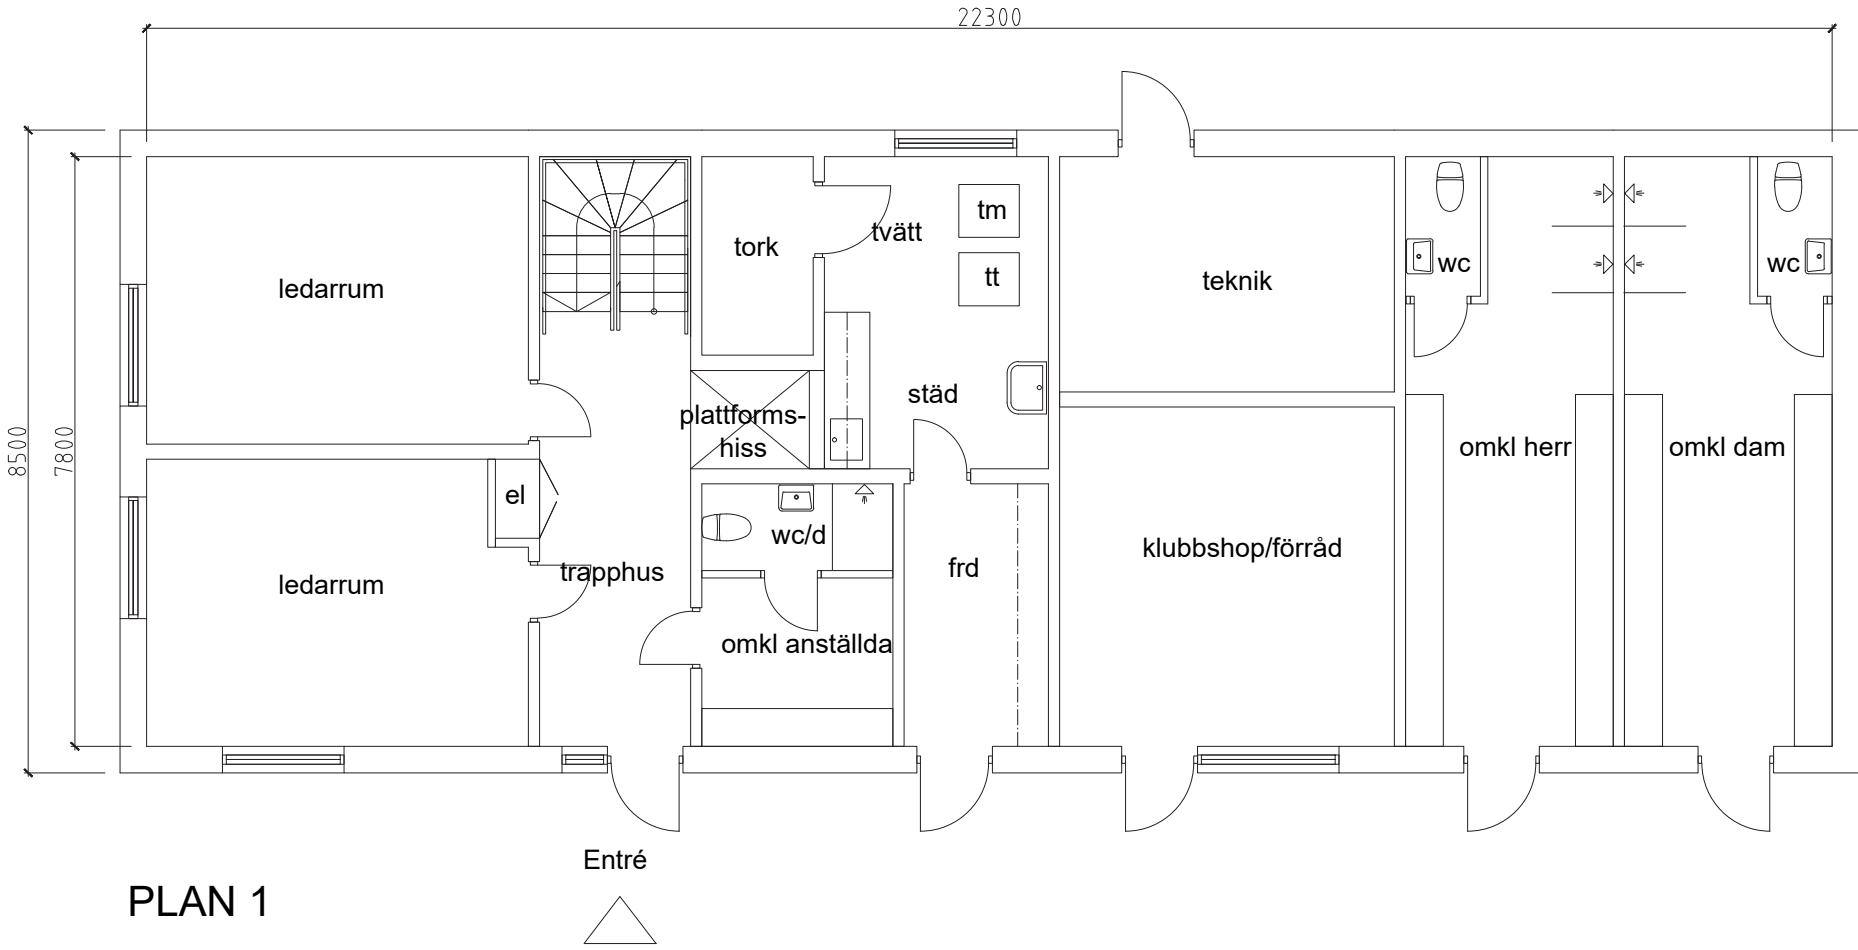


PLAN 1

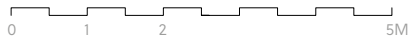


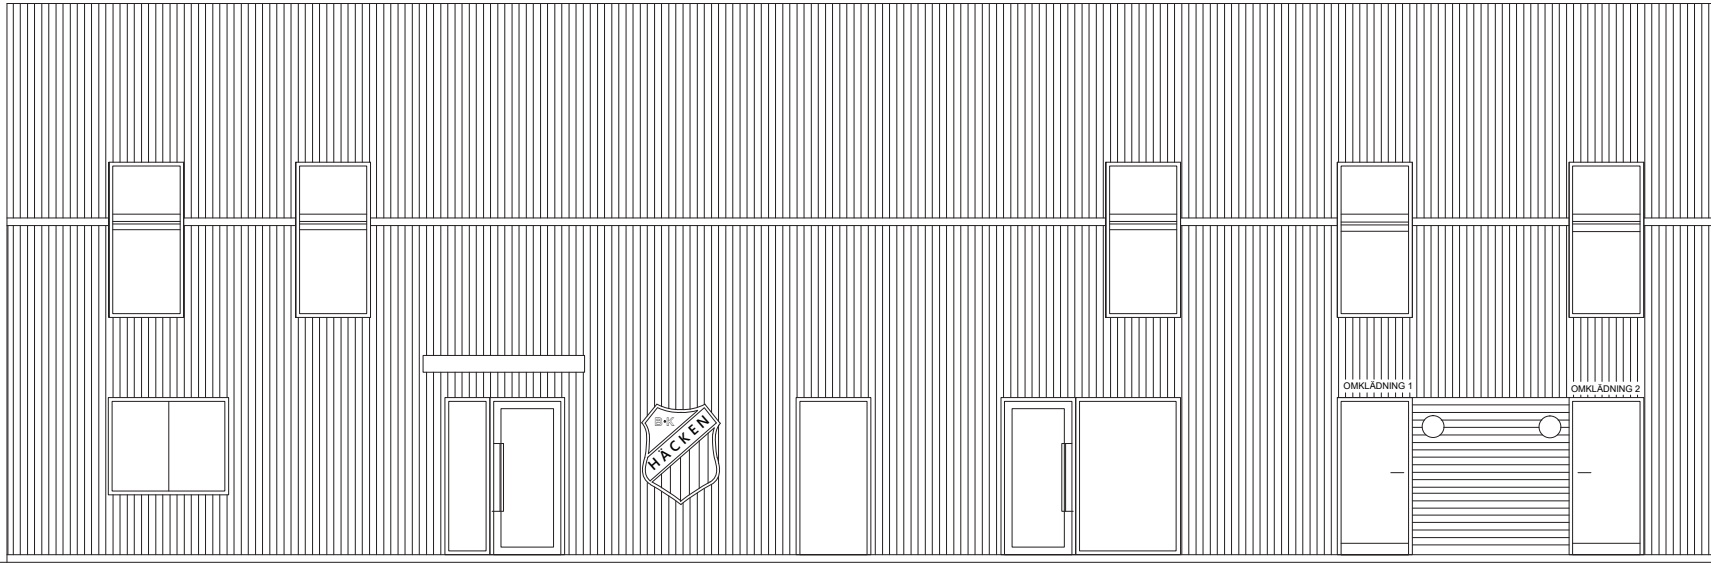


FASAD MOT SÖDER

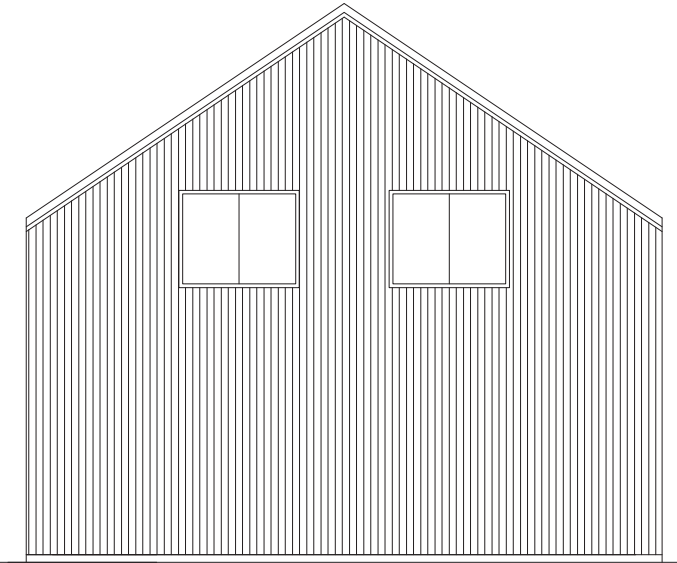

FASAD MOT ÖSTER

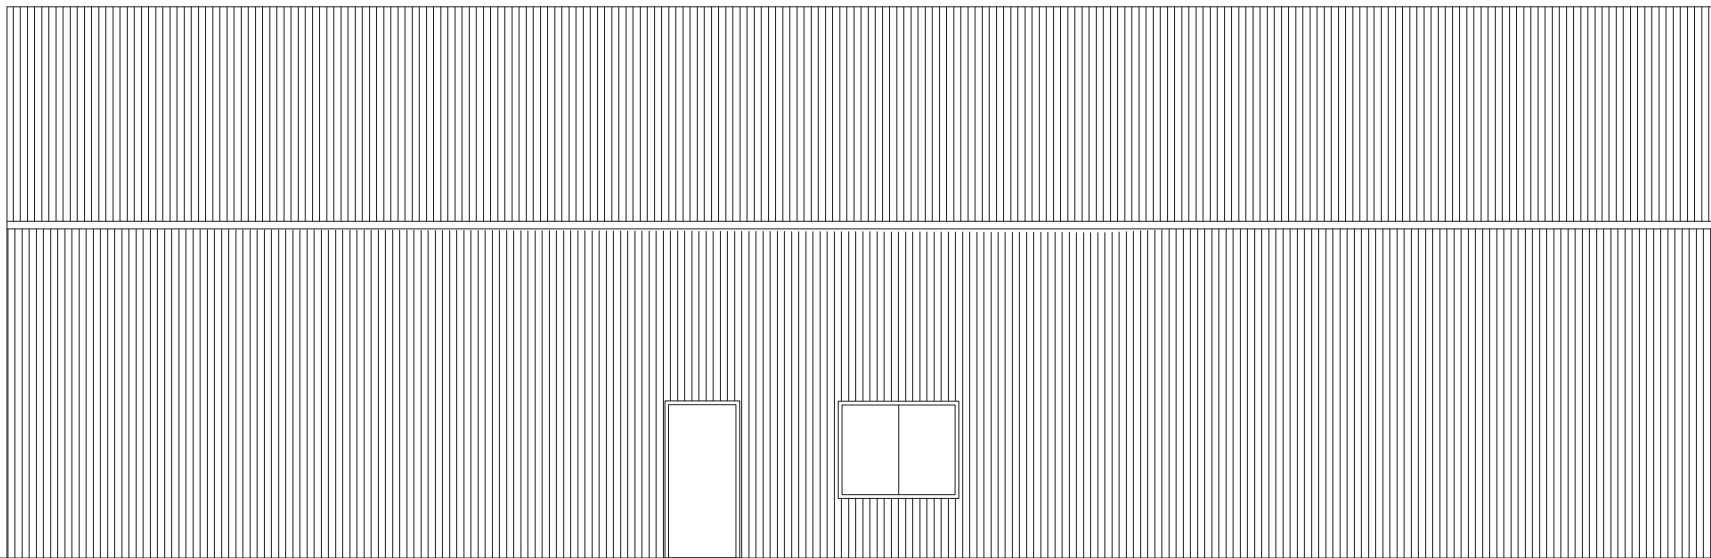

FASAD MOT NORR

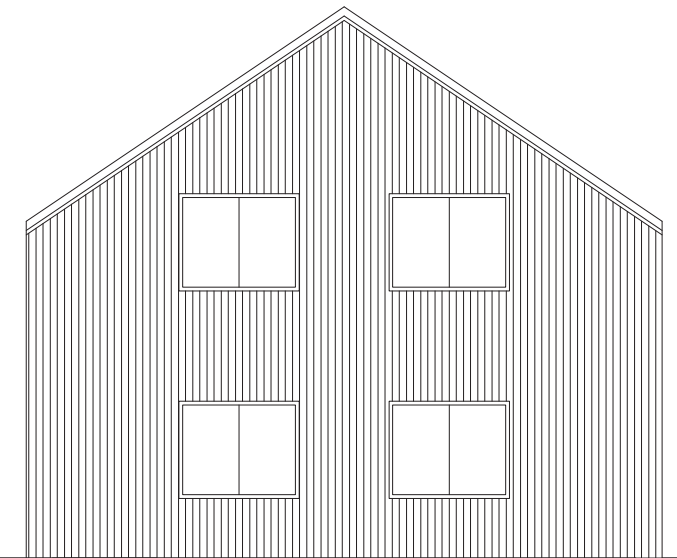

FASAD MOT VÄSTER















