
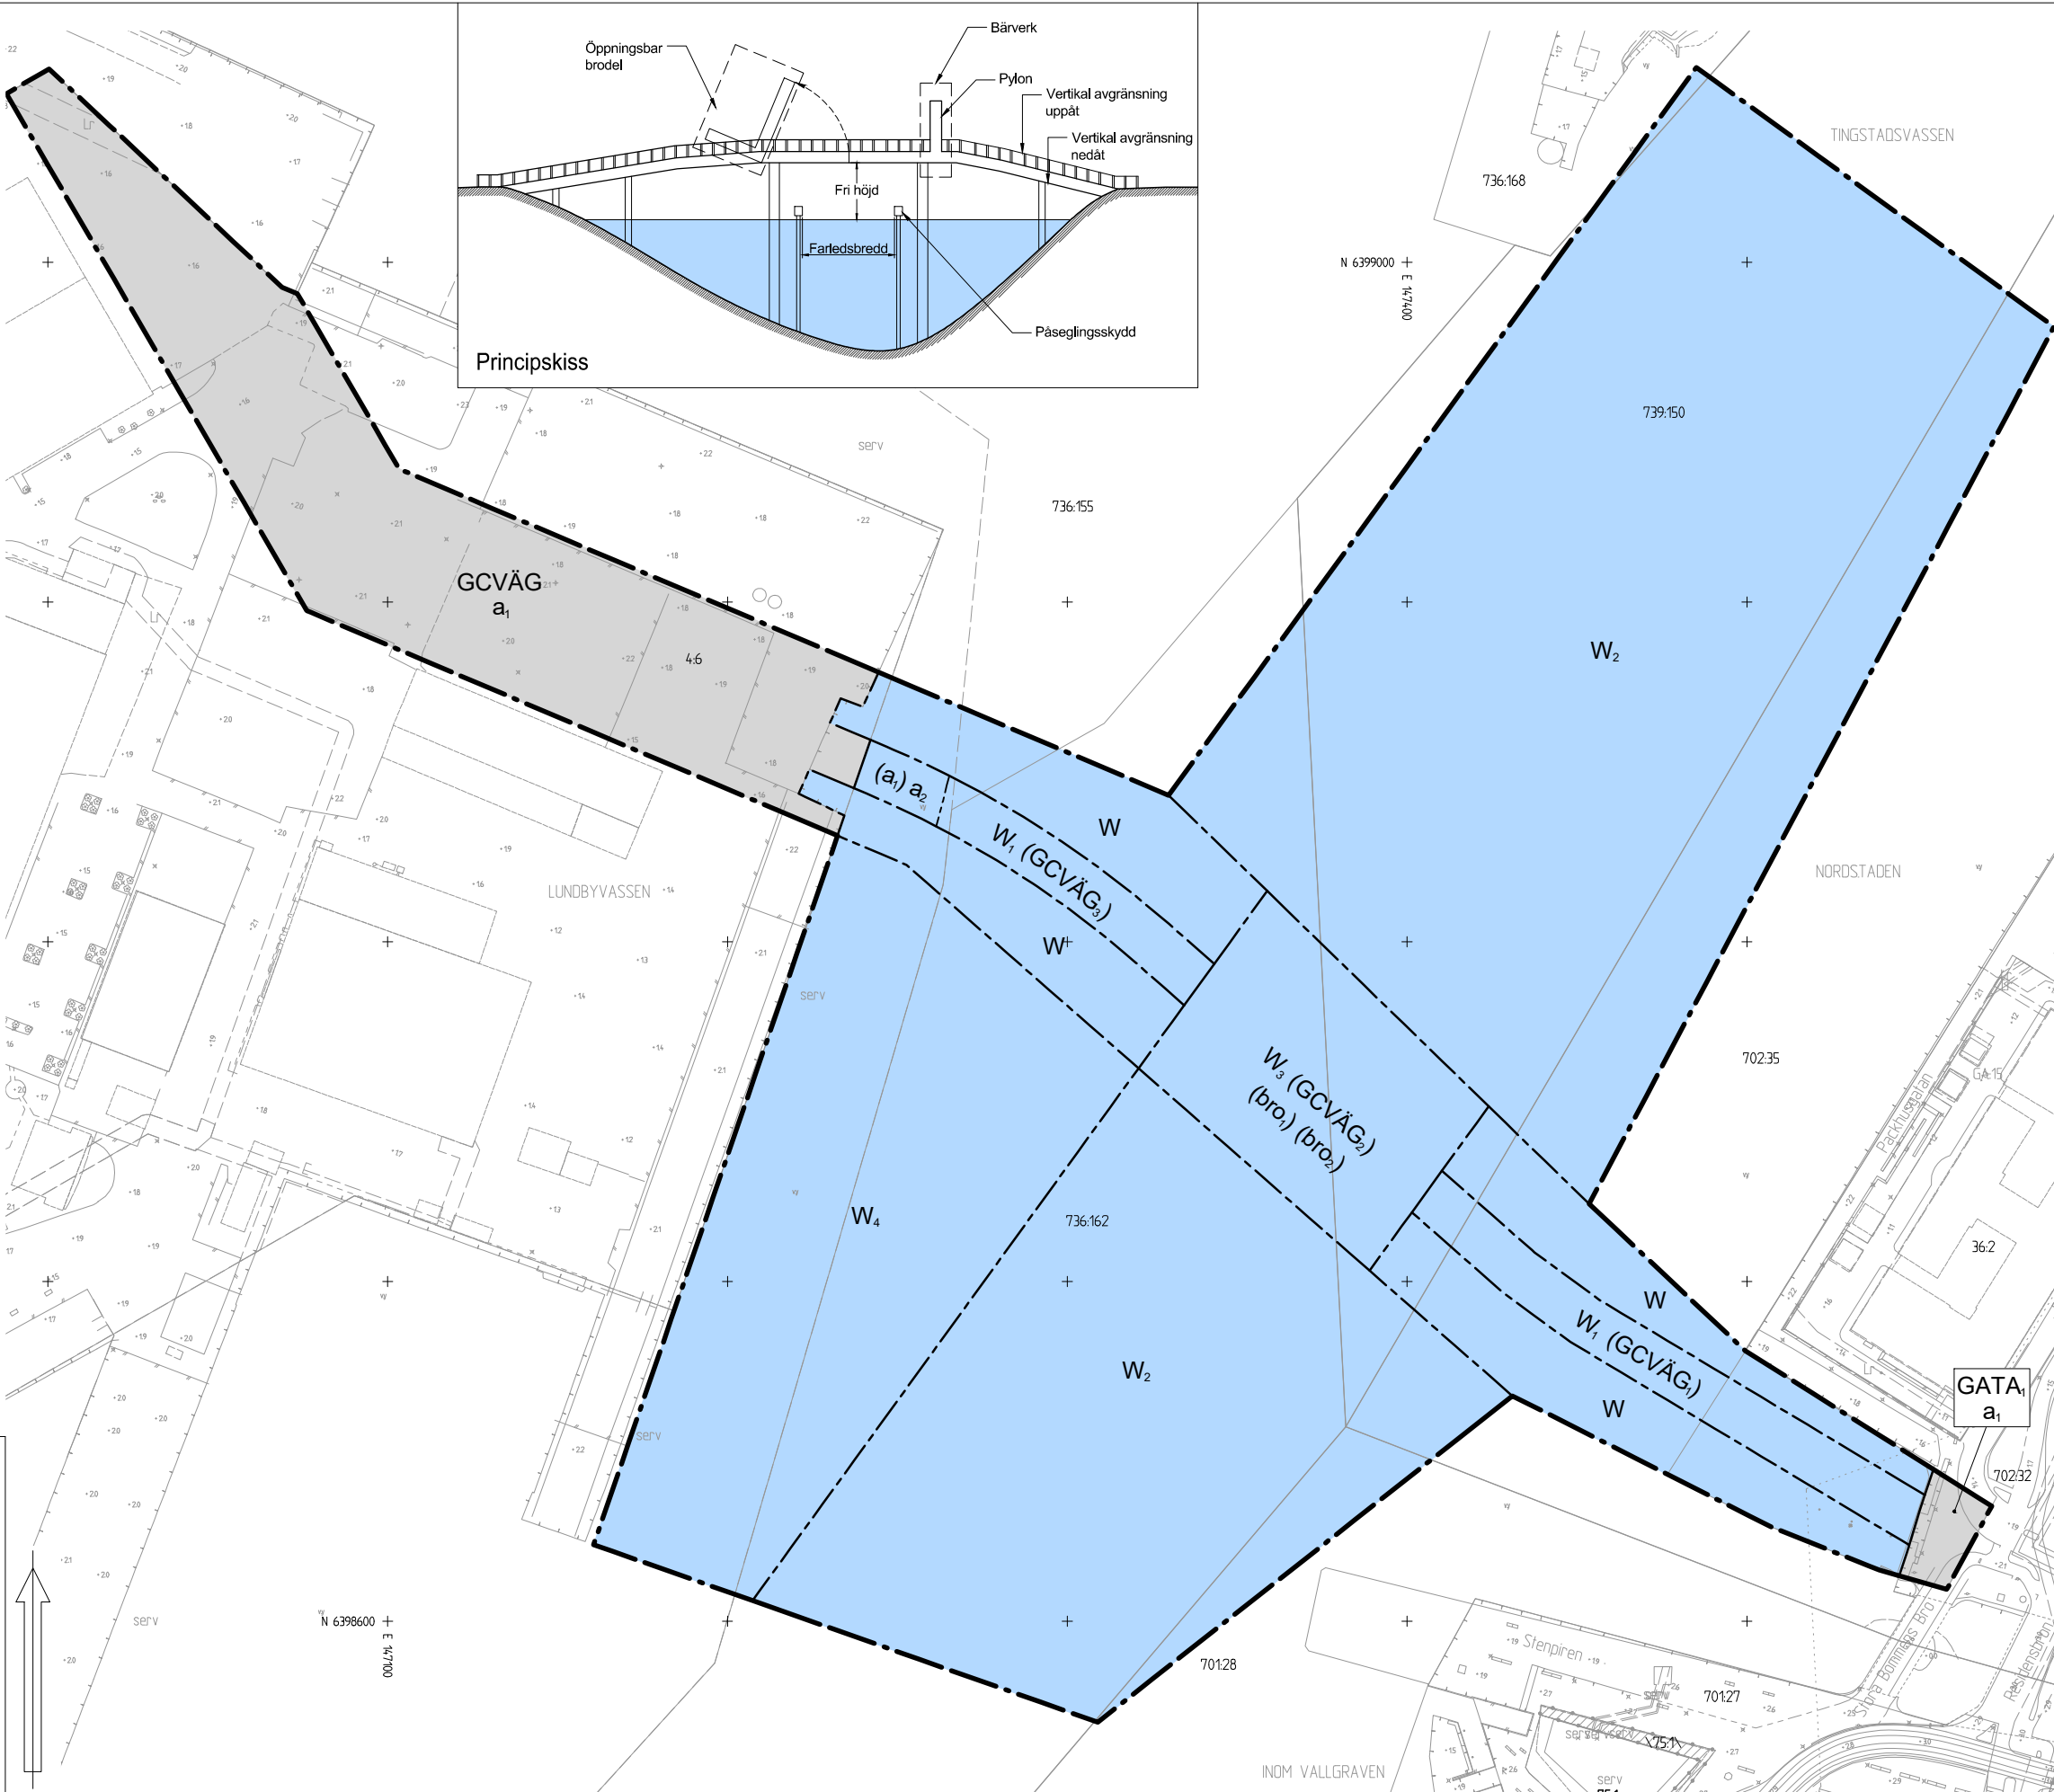


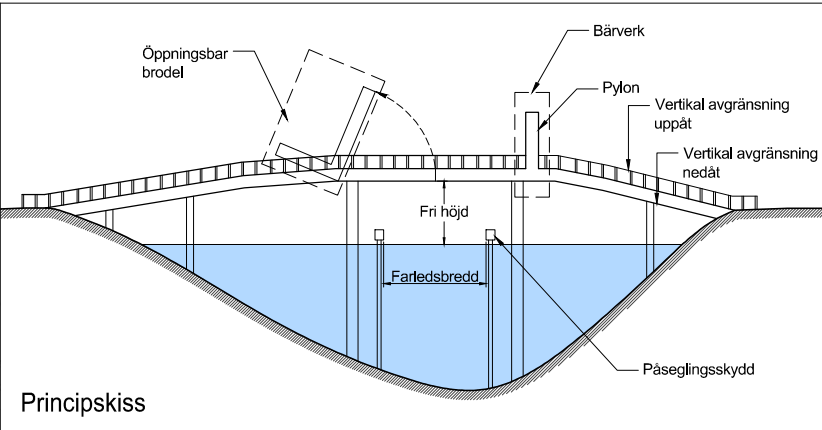

PLANBESTÄMMELSER

Följande gäller inom områden med nedanstående beteckningar. Endast angiven användning och utformning är tillåten. Där beteckning saknas gäller bestämmelsen inom hela planområdet.

Planbestämmelser som är vertikalt avgränsade anges inom parentes.

GRÄNSBETECKNINGAR

- Planområdesgräns
- Användningsgräns
- Egenskapsgräns

ANVÄNDNING AV MARK OCH VATTEN

Allmän plats

- GATA, Lokalgata
- GCVÄG Gång- och cykelväg
- (GCVÄG,) Gång- och cykelväg. Avgränsad vertikalt nedåt mellan +0.3 och +5.0 meter över angivet nollplan, samt uppåt mellan +3.8 och +8.5 meter över angivet nollplan

- (GCVÄG,) Gång- och cykelväg. Avgränsad vertikalt nedåt mellan +5.0 och +7.5 meter över angivet nollplan, samt uppåt mellan +8.5 och +11.0 meter över angivet nollplan. Vertikal avgränsning avser inte pyloner, bärverk och öppningsbar brodel.

- (GCVÄG,) Gång- och cykelväg. Avgränsad vertikalt nedåt mellan +0.6 och +5.0 meter över angivet nollplan, samt uppåt mellan +4.3 och +8.5 meter över angivet nollplan

Vattenområde

- W Vattenområde
- W, Vattenområde där bro inklusive konstruktioner

BESLUTSHANDLING INFÖR SAMRÅD

Samrådshandlingarna består av:  
- plankarta med bestämmelser  
- planbeskrivning  
- illustrationsritning

BESLUT (Plankarta,-bestämmelser)

Darienummer SBF-2023-00506  
Planstart 2021-12-14  
Antagande  
Laga kraft

Detaljplanen är upprättad enligt PBL 2010:900 (SFS 2014:900), utökat planförfarande, Boverkets planbestämmelsekatalog version 2022-11-01

GRUNDKARTAN

Grundkartan upprättad genom utdrag ur digitala baskartans databas. Referenssystem i plan/ höjd: SWEREF 99 12 00/ RH 2000



Stadsbyggnadsförvaltningen

Detaljplan för gång- och cykelbro över Göta Älv inom stadsdelarna Nordstaden, Tingstadsvassen och Lundbyvassen

Göteborg 2024-05-03, beslutshandling inför samråd

Maria Lejon  
Enhetschef detaljplan centrum väst

Hamid Akhlaghi Boozani  
Planarkitekt

PLANKARTA

2 -XXXX

för brons funktion samt påseglingsskydd och erosionsskydd får anläggas

W<sub>2</sub>

Vattenområde där erosionsskydd, väntribryggor och påseglingsskydd får anläggas

W<sub>3</sub>

Vattenområde där bro inklusive konstruktioner för brons funktion samt påseglingsskydd och erosionsskydd får anläggas med en minsta farledsbredd på 30 meter. Bron ska vara öppningsbar över hela farledsbredden på minst 30 meter.

W<sub>4</sub>

Vattenområde där väntribryggor får anläggas

EGENSKAPSBESTÄMMELSER FÖR ALLMÄN PLATS

Upphävande av strandskydd

a,(a,) Strandskyddet är upphävt.

Utformning av allmän plats

(bro,) Bro där öppningsbar brodel ska ha minst 30 meter fri bredd över farled i öppet läge

(bro,) Bro där den öppningsbara brodelen över farledsbredden ska ha en fri höjd på minst 7.2 meter över angivet nollplan

EGENSKAPSBESTÄMMELSER FÖR VATTENOMRÅDE

Upphävande av strandskydd

a<sub>2</sub> Strandskyddet är upphävt.

GENOMFÖRANDETID

Genomförandetiden är 120 månader från den dag planen vinner laga kraft.