




10 0 50 100m  
Skala 1 :1000 (A1), 1:2000 (A3)

Cadritad av: Branka Strandberg

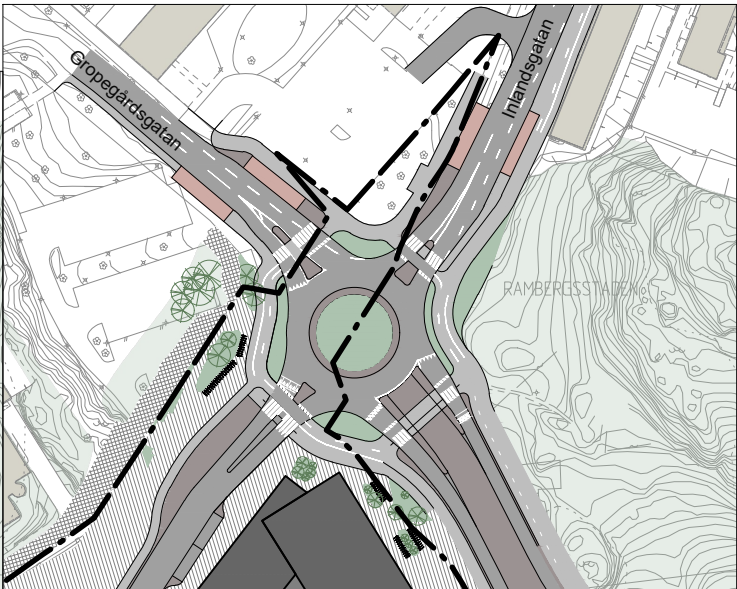

Möjlig framtida placering av hållplatser på allmän plats

BETECKNINGAR

- Planområdesgräns
- Befintlig byggnad
- Föreslagen byggnad
- Busshållplats
- Cykelparkering

BESLUTSHANDLING INFÖR SAMRÅD

- Samrådshandlingarna består av:
- plankarta med bestämmelser
  - planbeskrivning
  - illustrationsritning
  - grundkarta (preliminär)
  - fastighetsförteckning
  - samrådsplans



Stadsbyggnadsförvaltningen

Detaljplan för kontor och mobilitetshubb  
vid Västra Ramberget inom stadsdelen  
Rambergsstaden i Göteborg

Göteborg 2024-04-25, beslutshandling inför samråd

Karoline Rosgardt  
Enhetschef detaljplan Hisingen

Eva-Marie Pålsson  
Planarkitekt