


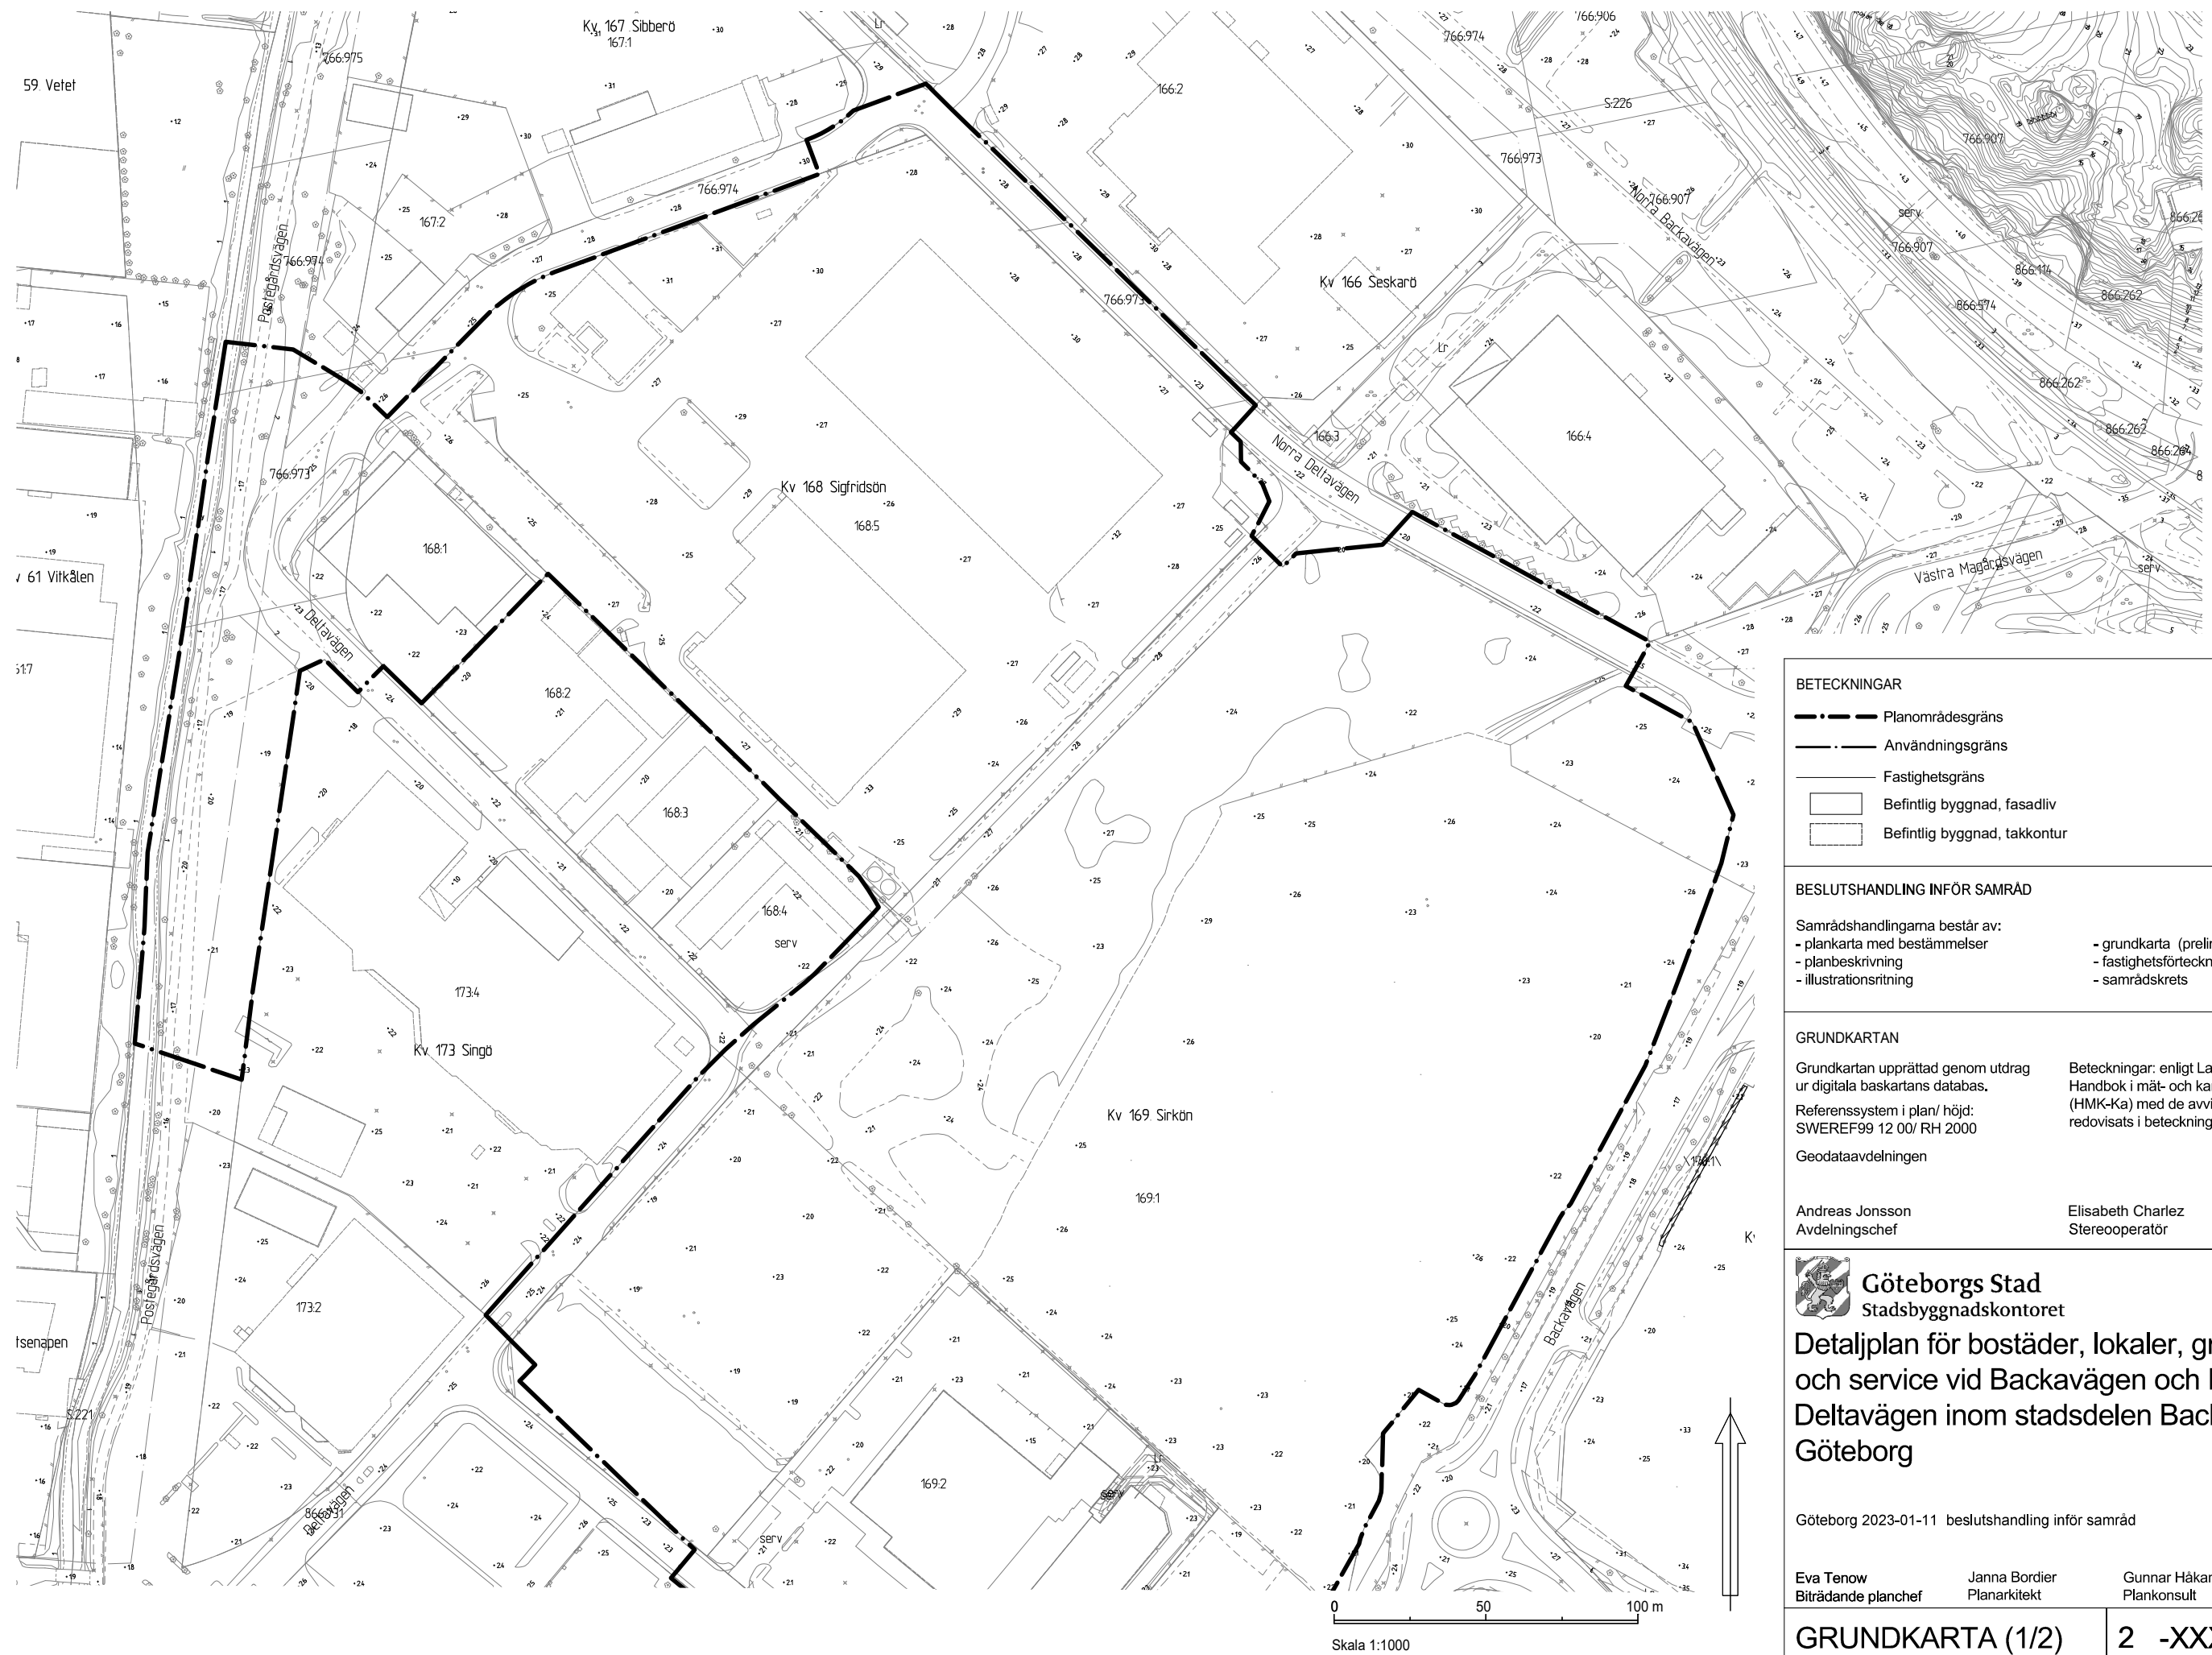

BETECKNINGAR

-  Planområdesgräns
 Användningsgräns
 Fastighetsgräns
 Befintlig byggnad, fasadliv
 Befintlig byggnad, takkontur

BESLUTSHANDLING INFÖR SAMRÅD

Samrådshandlingarna består av:

- plankarta med bestämmelser
- planbeskrivning
- illustrationsritning
- grundkarta (preliminär)
- fastighetsförteckning
- samrådsrets

GRUNDKARTAN

Grundkartan upprättad genom utdrag
ur digitala baskartans databas.

Referenssystem i plan/ höjd:
SWEREF99 12 00/ RH 2000

Geodataavdelningen

Beteckningar: enligt Lantmäteriets Handbok i mät- och kartfrågor (HMK-Ka) med de avvikelser som redovisats i beteckningarna.

Andreas Jonsson
Avdelningschef

Elisabeth Charlez
Stereoperatör



Göteborgs Stad
Stadsbyggnadskontoret

Detaljplan för bostäder, lokaler, grönytor och service vid Backavägen och Norra Deltavägen inom stadsdelen Backa i Göteborg

Göteborg 2023-01-11 beslutshandling inför samråd


Eva Tenow
Biträdande planchef

Janna Bordier
Planarkitekt

Gunnar Håkansson
Plankonsult

GRUNDKARTA (1/2)

2 -XXXX

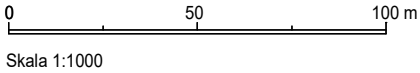

BETECKNINGAR

- Planområdesgräns
- Användningsgräns
- Fastighetsgräns
- Befintlig byggnad, fasadliv
- Befintlig byggnad, takkontur

BESLUTSHANDLING INFÖR SAMRÅD

- Samrådshandlingarna består av:
- plankarta med bestämmelser
 - planbeskrivning
 - illustrationsritning
 - grundkarta (preliminär)
 - fastighetsförteckning
 - samrådsrets


GRUNDKARTAN

Grundkartan upprättad genom utdrag ur digitala baskartans databas.
Referenssystem i plan/ höjd: SWEREF99 12 00/ RH 2000
Geodataavdelningen

Beteckningar: enligt Lantmäteriets Handbok i mät- och kartfrågor (HMK-Ka) med de avvikelser som redovisats i beteckningarna.

Andreas Jonsson
Avdelningschef

Elisabeth Charlez
Stereoperator

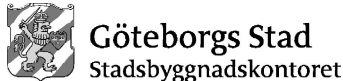

Detaljplan för bostäder, lokaler, grönytor och service vid Backavägen och Norra Deltavägen inom stadsdelen Backa i Göteborg

Göteborg 2023-01-11 beslutshandling inför samråd

Eva Tenow
Biträdande planchef

Janna Bordier
Planarkitekt

Gunnar Håkansson
Plankonsult

GRUNDKARTA (2/2)

2 -XXXX