



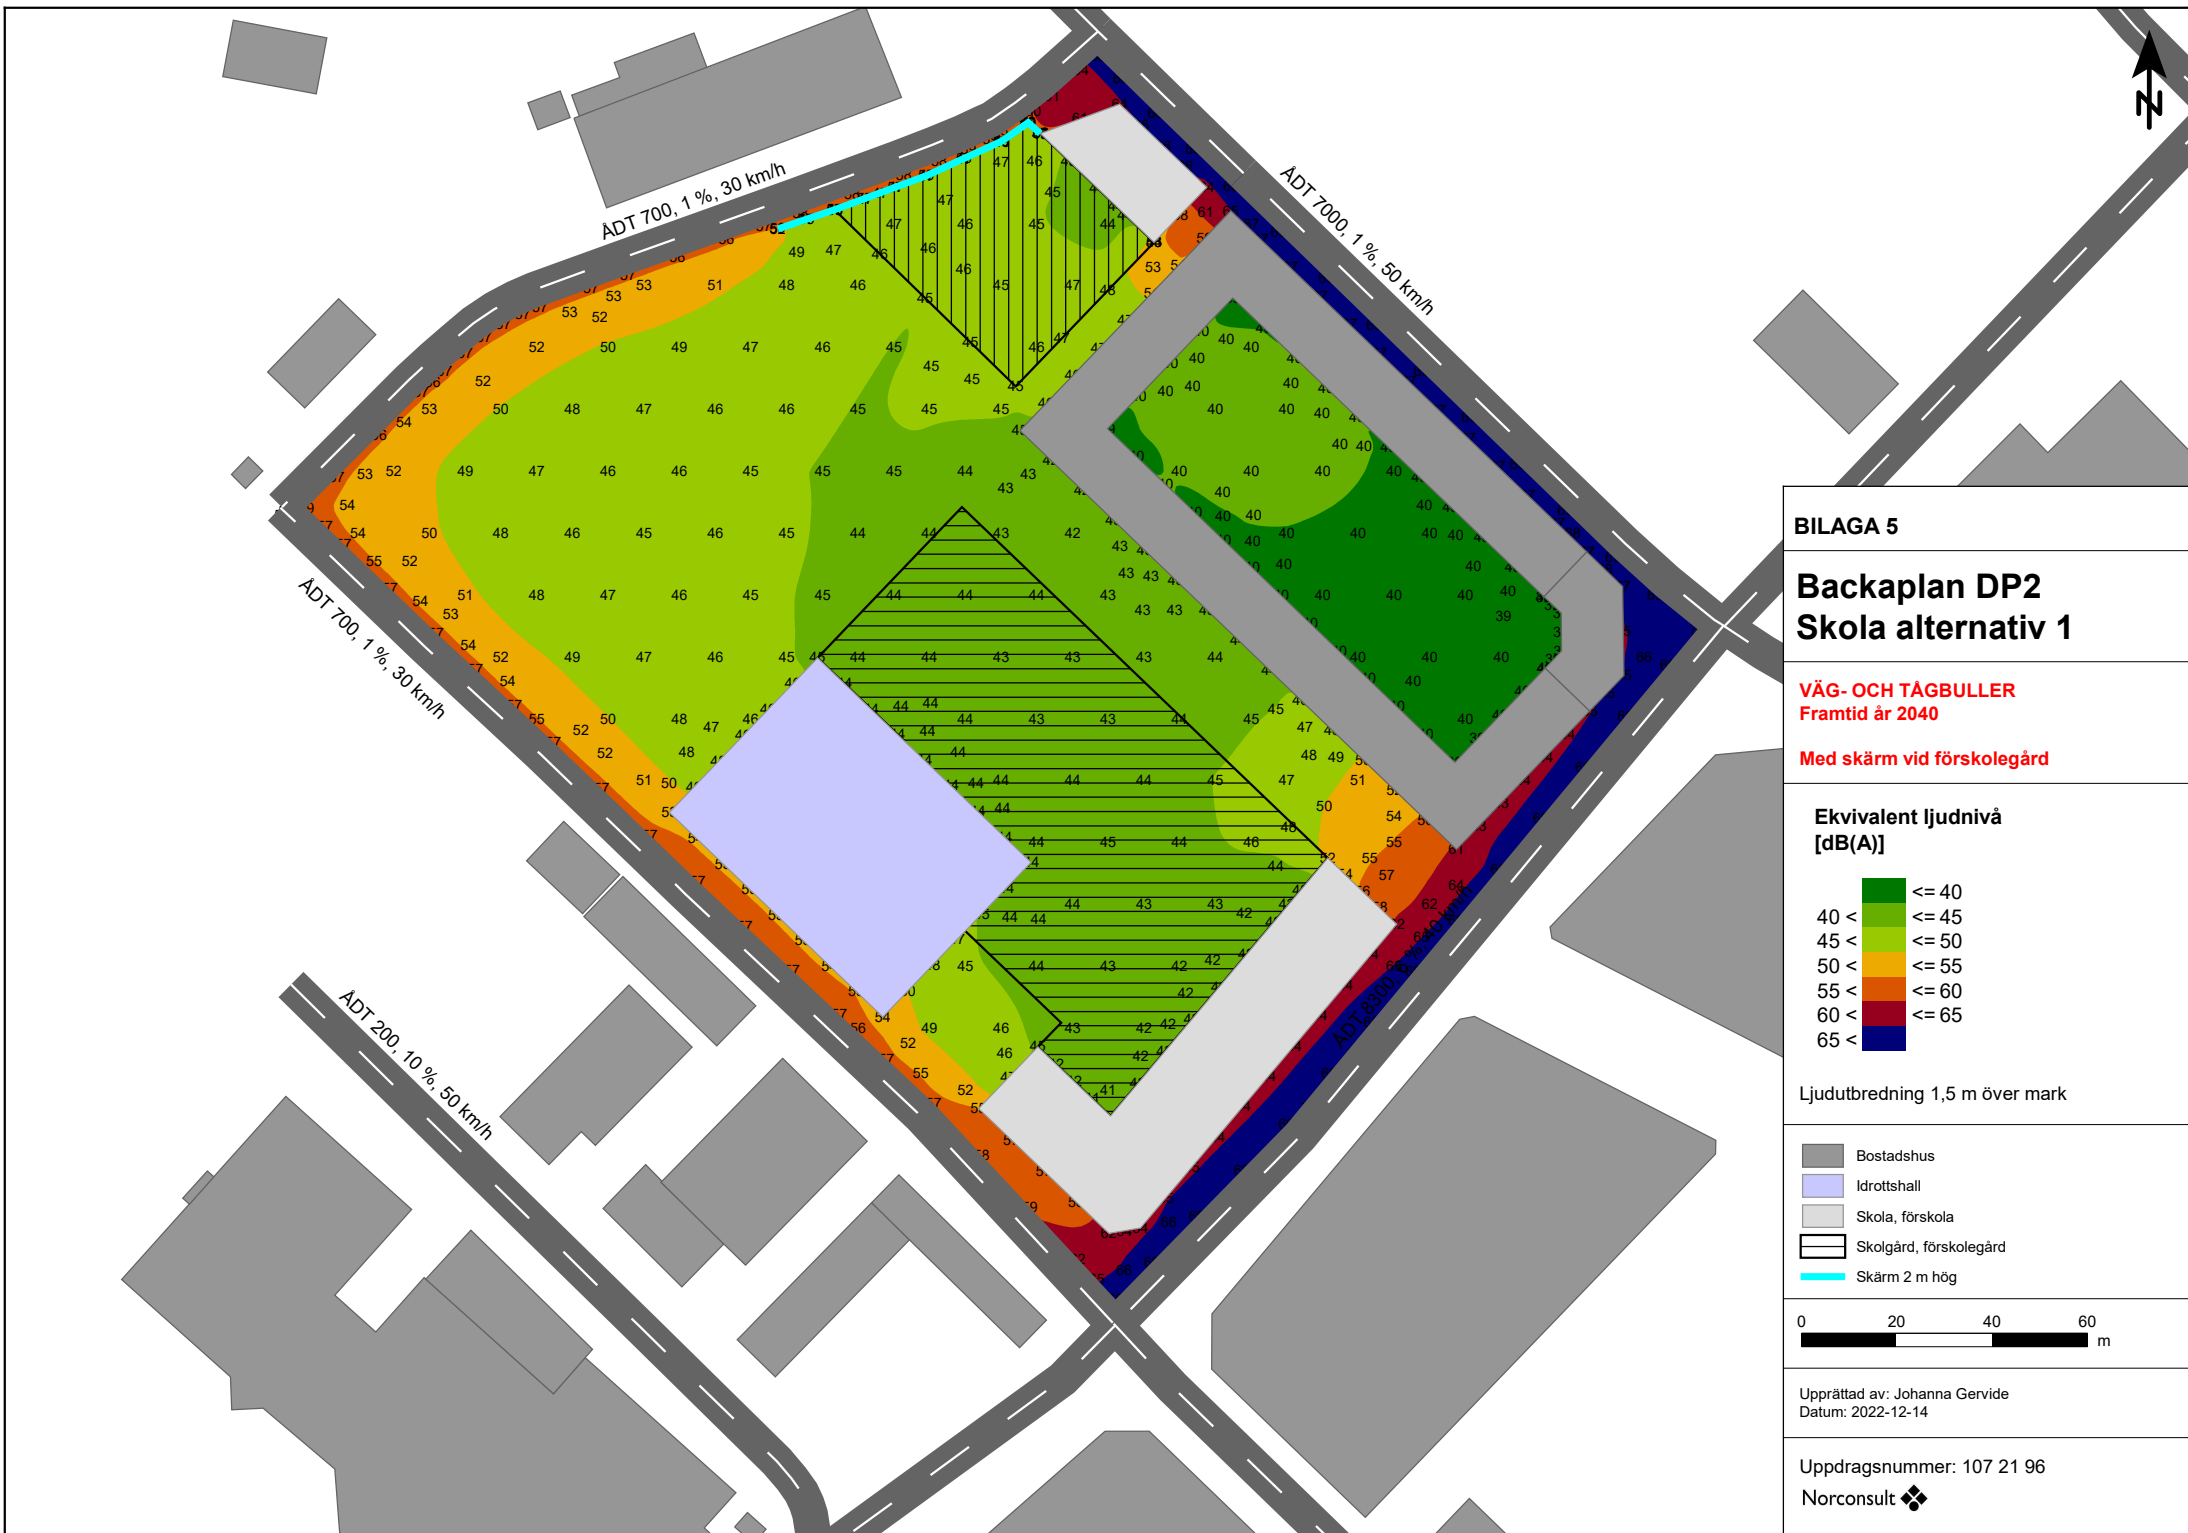

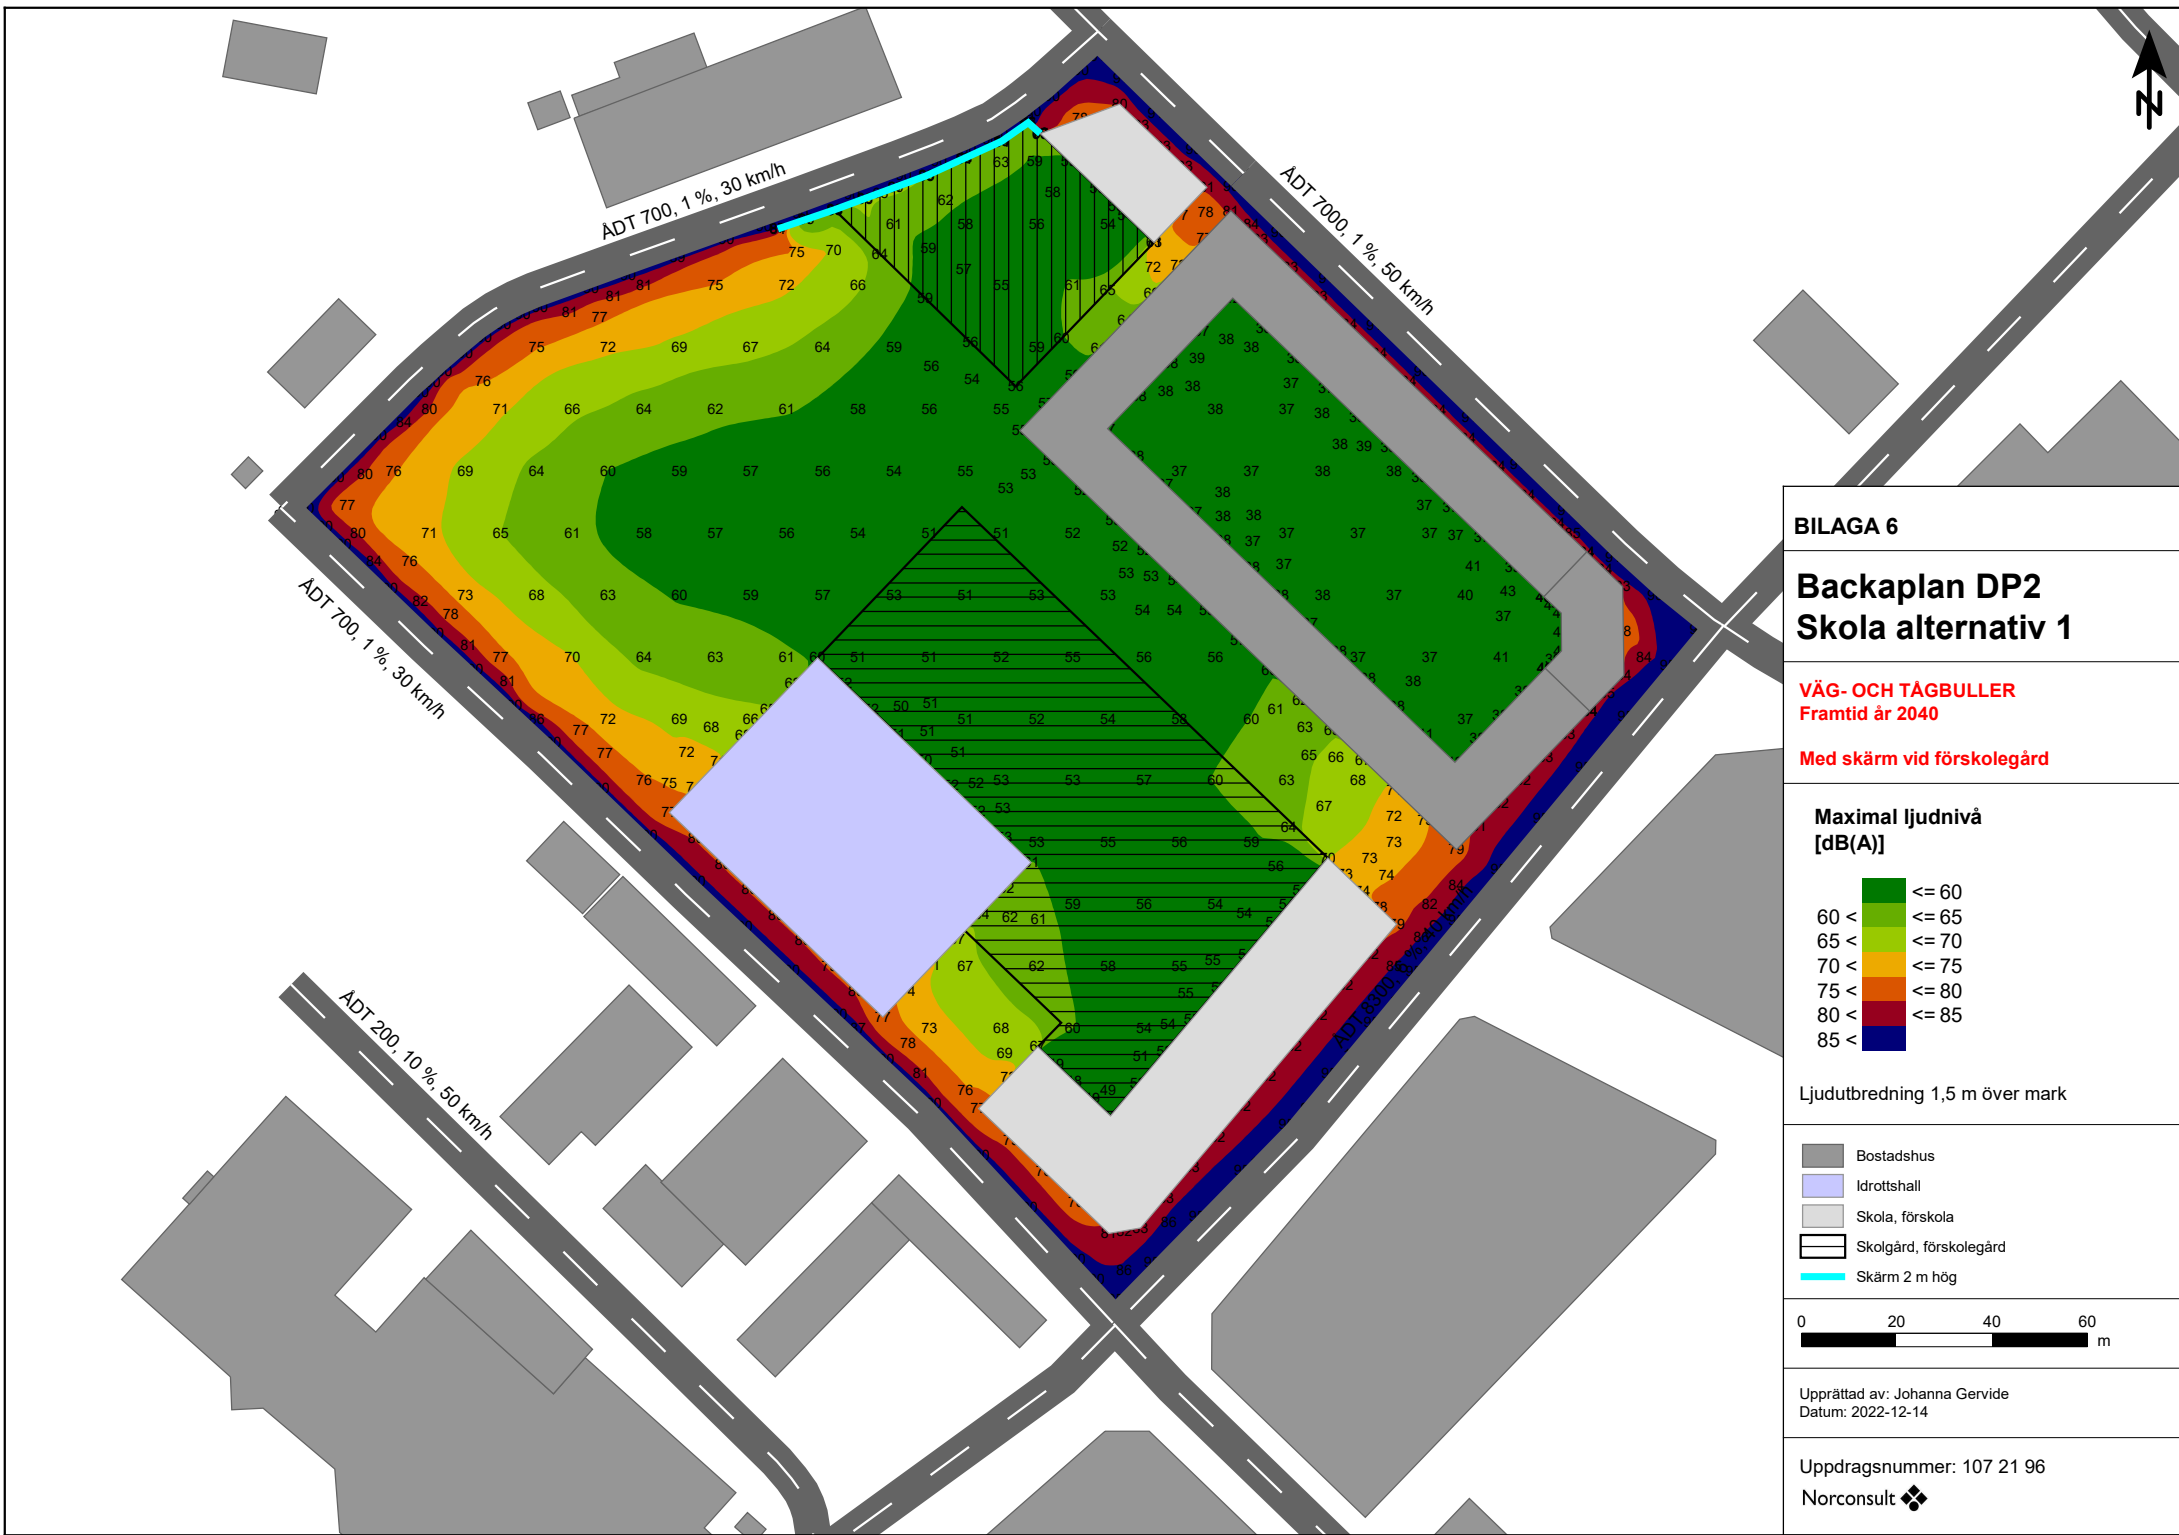

BILAGA 6

Backaplan DP2
Skola alternativ 1

VÄG- OCH TÅGBULLER
Framtid år 2040

Med skärm vid förskolegård

Maximal ljudnivå
[dB(A)]

	<= 60
60 <	<= 65
65 <	<= 70
70 <	<= 75
75 <	<= 80
80 <	<= 85
85 <	

Ljudutbredning 1,5 m över mark

Bostadshus

Idrottshall

Skola, förskola

Skolgård, förskolegård


Skärm 2 m hög

0204060

m

Upprättad av: Johanna Gervide
Datum: 2022-12-14

Uppdragsnummer: 107 21 96
Norconsult

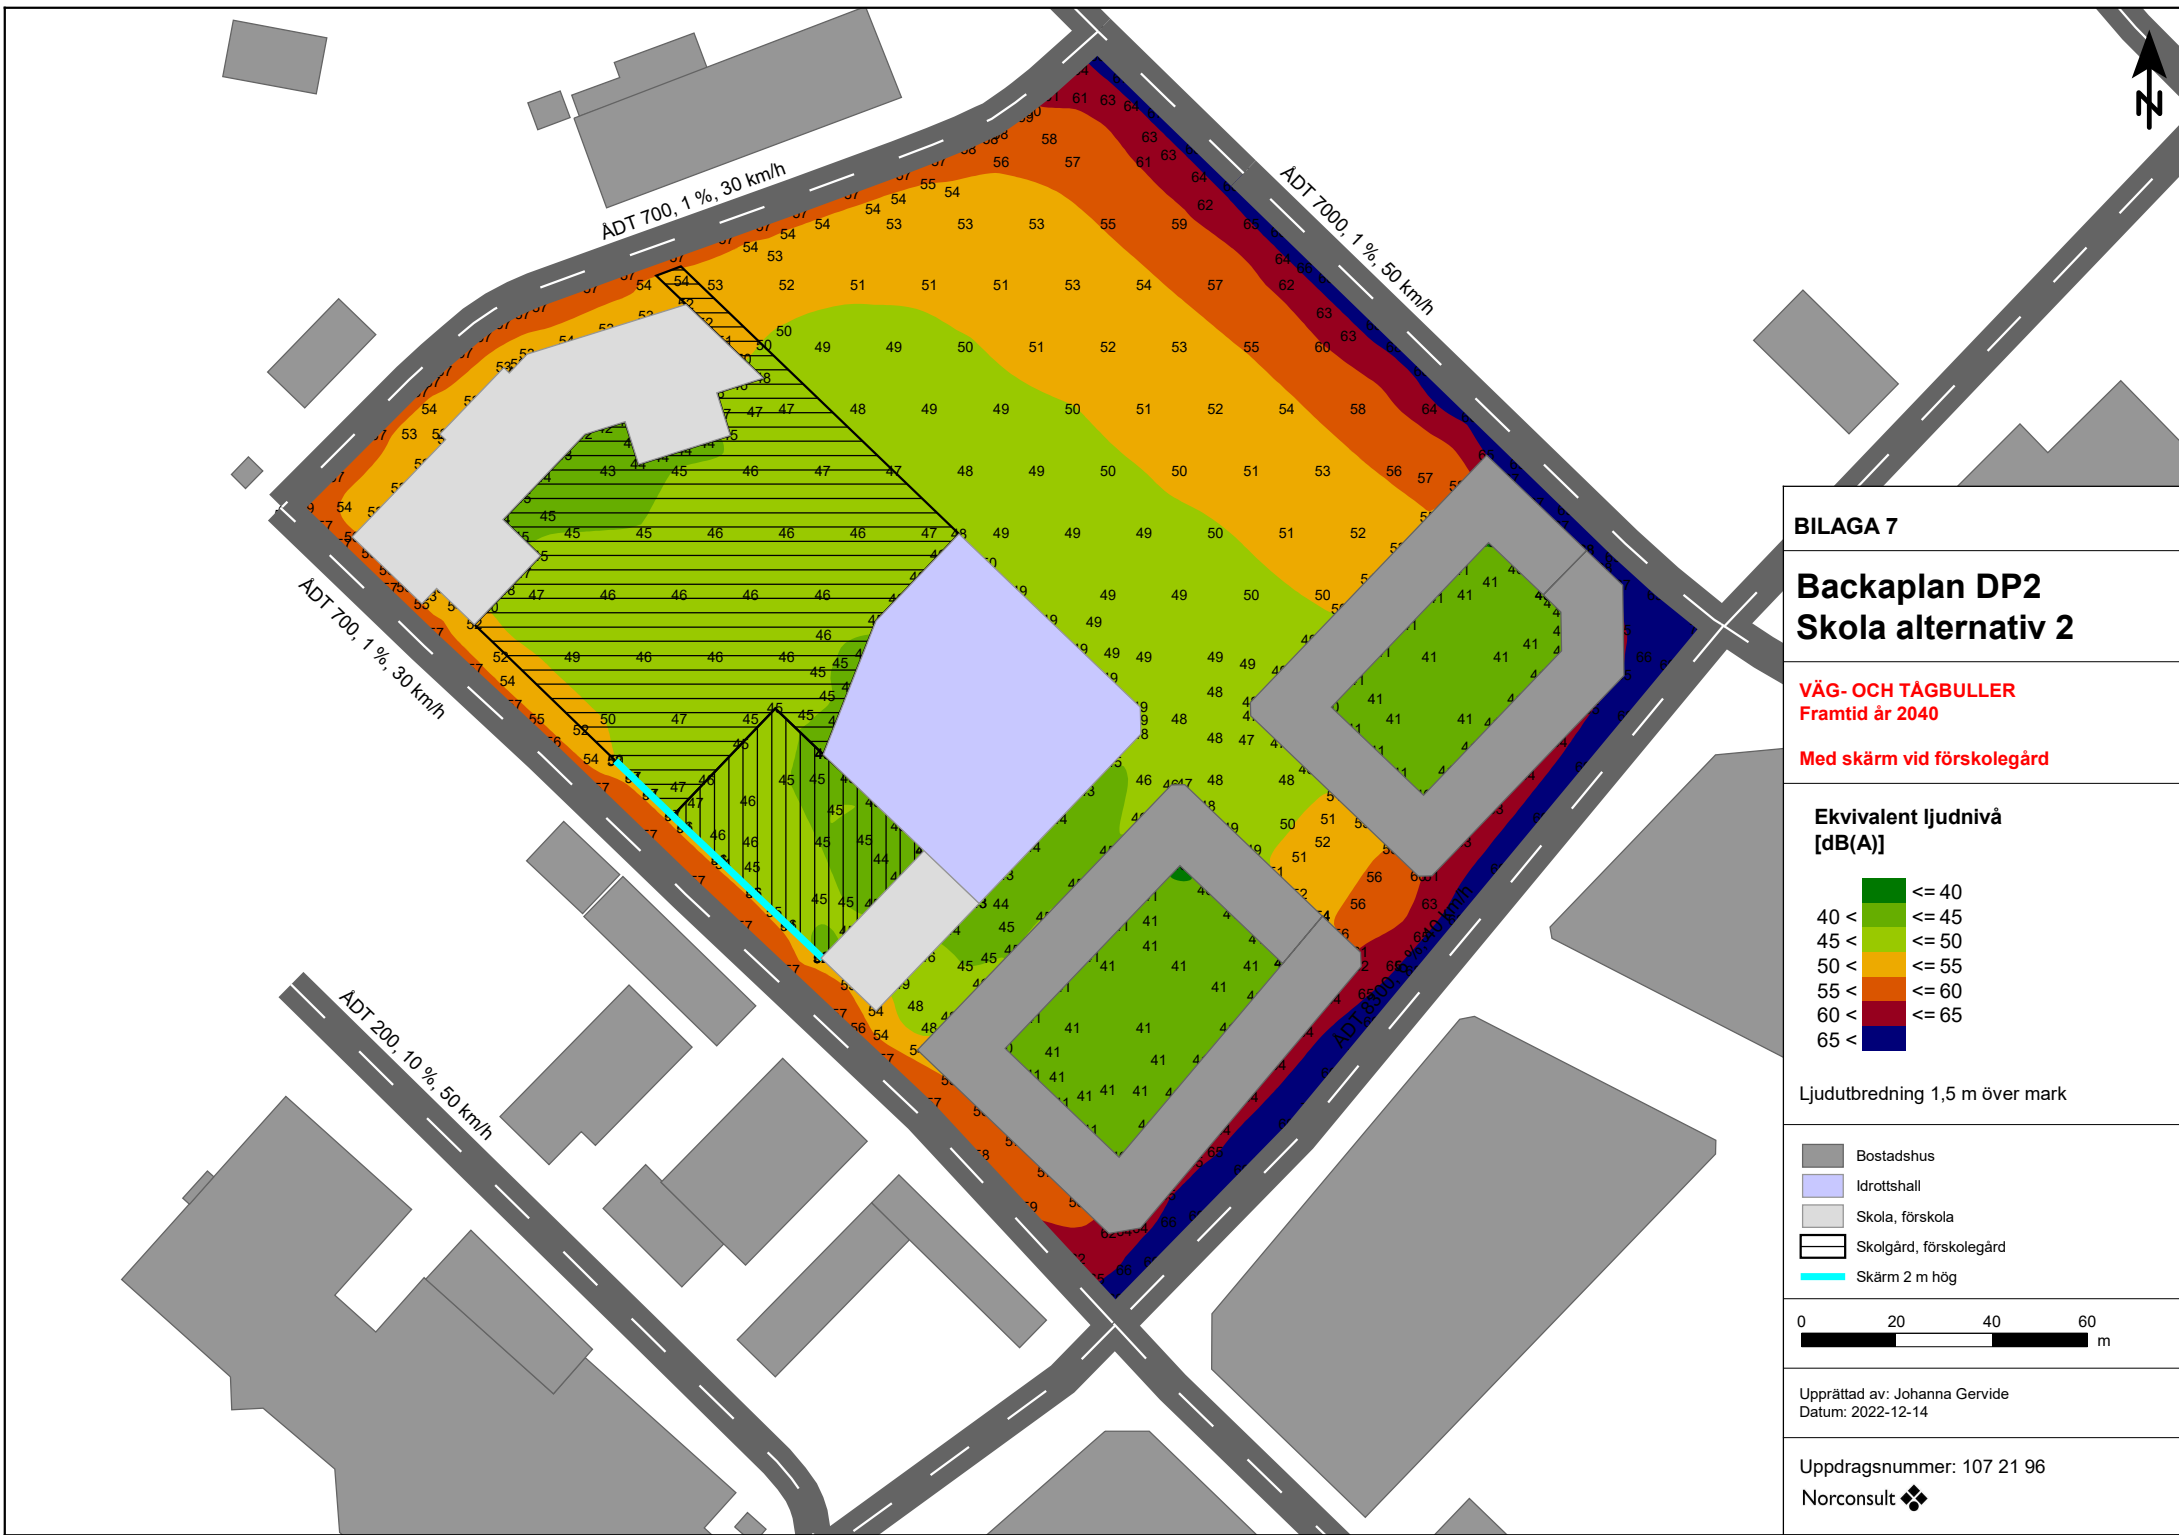

BILAGA 7

Backaplan DP2
Skola alternativ 2

VÄG- OCH TÅGBULLER
Framtid år 2040

Med skärm vid förskolegård

**Ekvivalent ljudnivå
[dB(A)]**

	<= 40
	40 < <= 45
	45 < <= 50
	50 < <= 55
	55 < <= 60
	60 < <= 65
	65 <


Ljudutbredning 1,5 m över mark

	Bostadshus
	Idrottshall
	Skola, förskola
	Skolgård, förskolegård
	Skärm 2 m hög

0	20	40	60
m			

Upprättad av: Johanna Gervide
Datum: 2022-12-14

Uppdragsnummer: 107 21 96
Norconsult

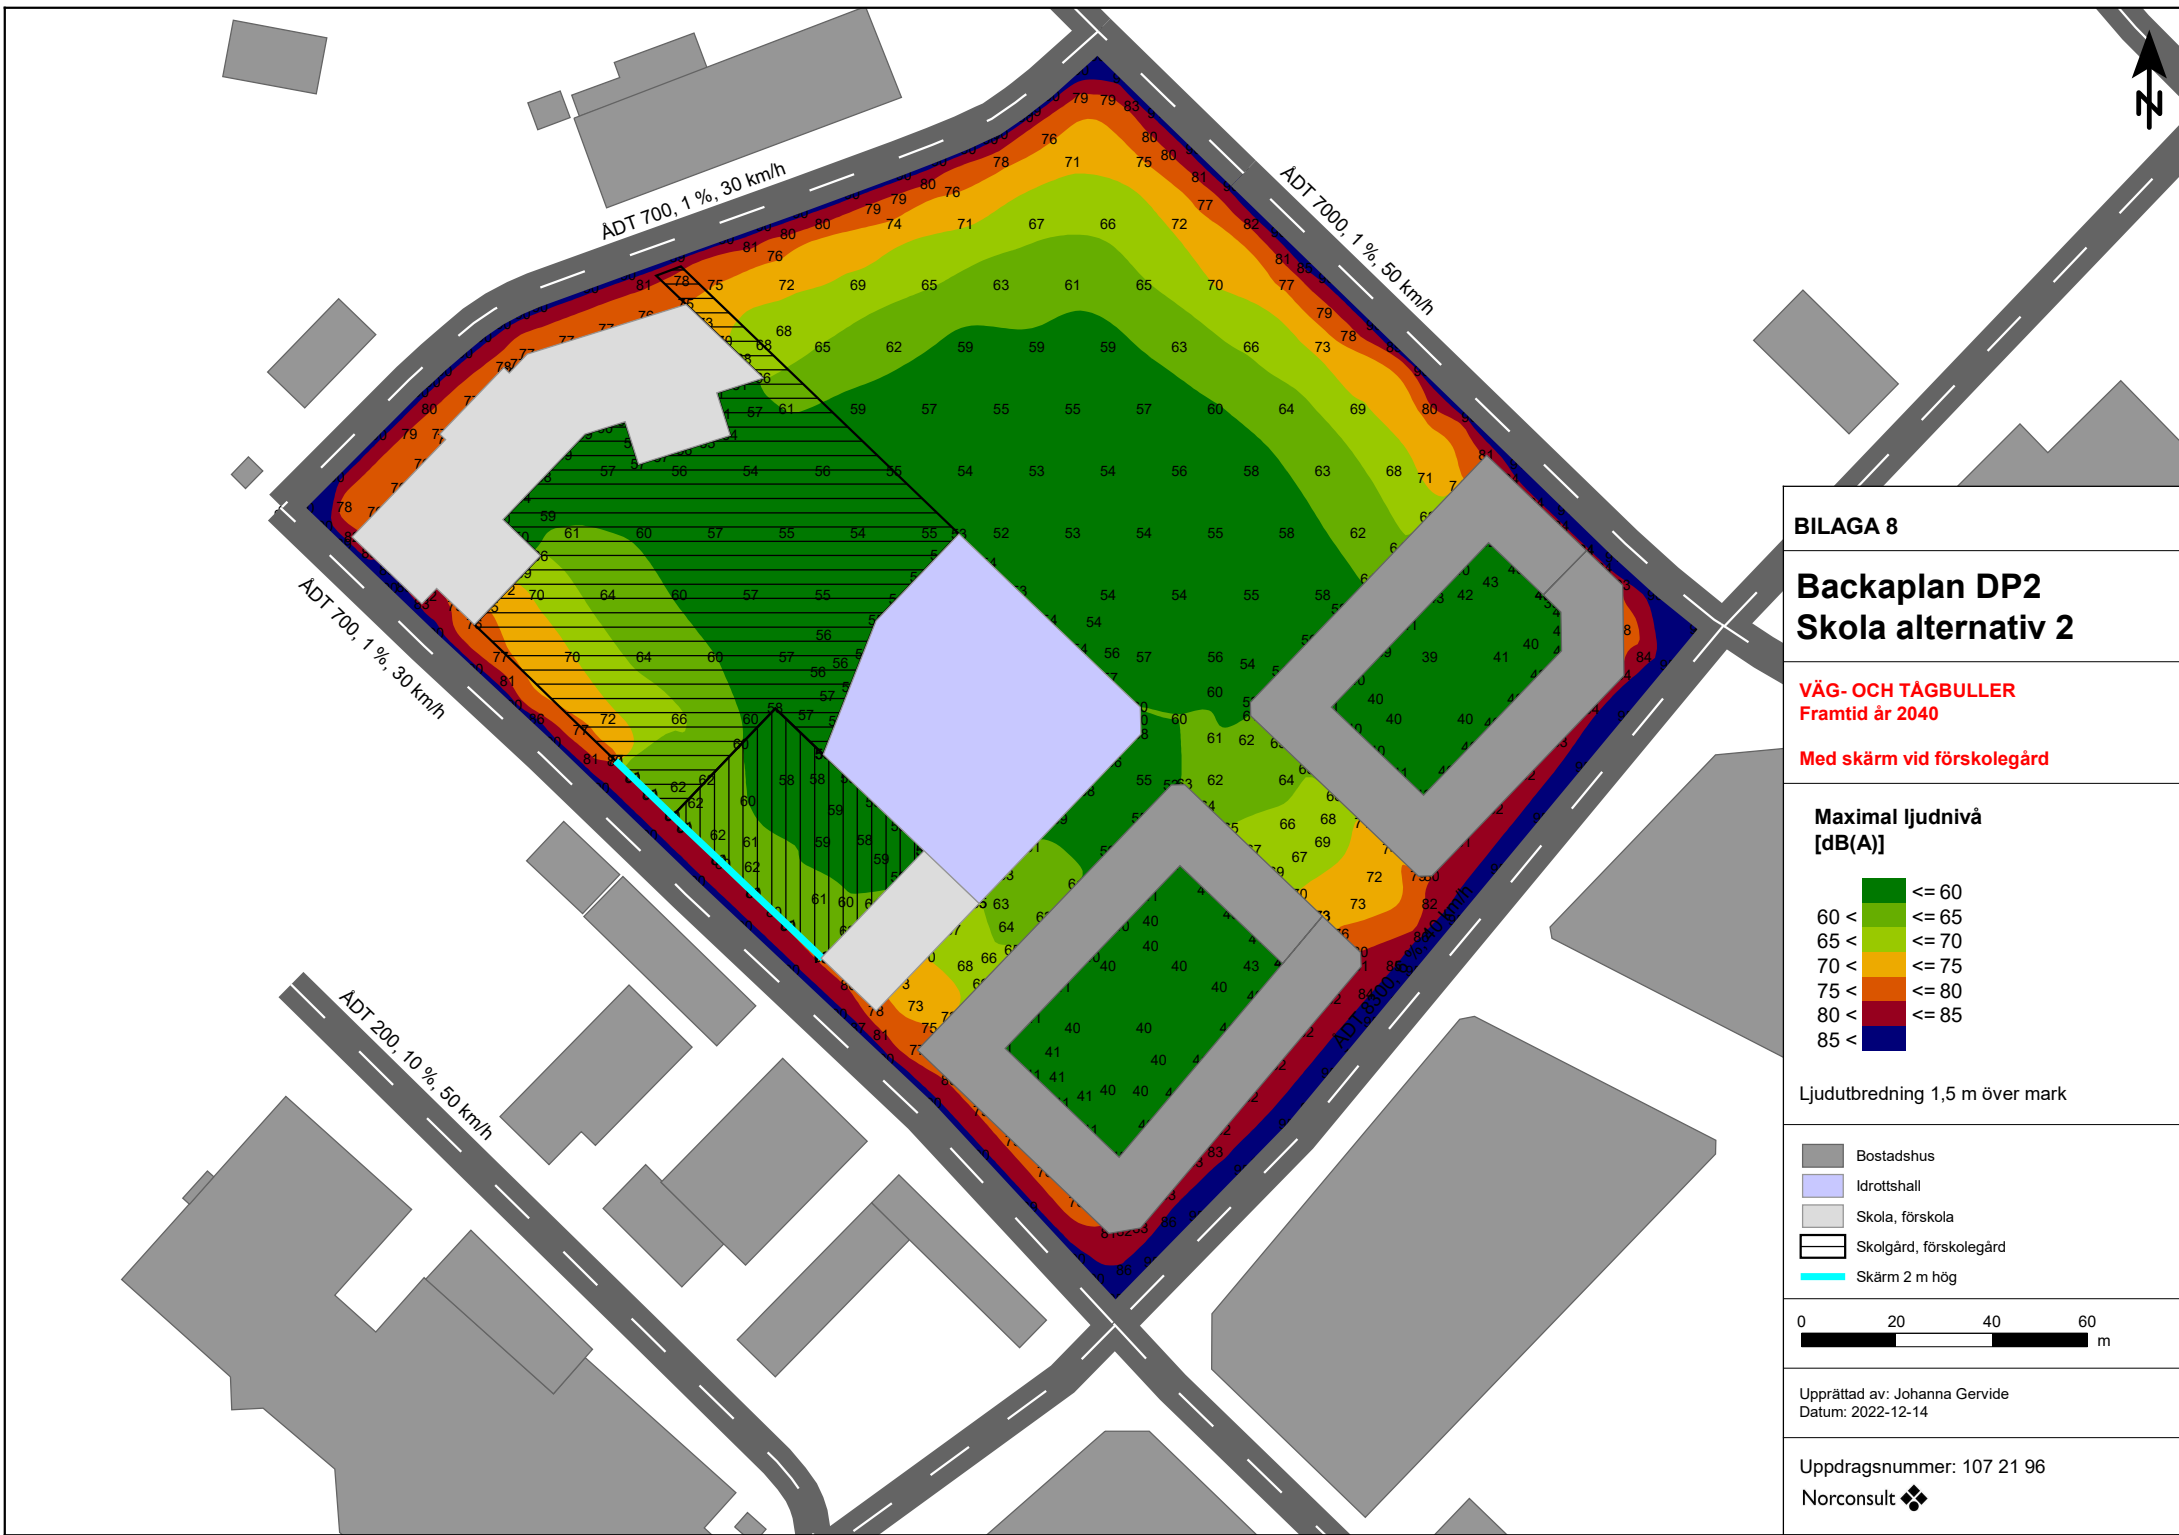

BILAGA 8

Backaplan DP2
Skola alternativ 2

VÄG- OCH TÅGBULLER
Framtid år 2040

Med skärm vid förskolegård

Maximal ljudnivå
[dB(A)]

	<= 60
60 <	<= 65
65 <	<= 70
70 <	<= 75
75 <	<= 80
80 <	<= 85
85 <	

Ljudutbredning 1,5 m över mark

Bostadshus

Idrottshall

Skola, förskola

Skolgård, förskolegård

Skärm 2 m hög

0204060

m

Upprättad av: Johanna Gervide
Datum: 2022-12-14

Uppdragsnummer: 107 21 96
Norconsult