


# Eriksboskolan - Fördelning av ytor

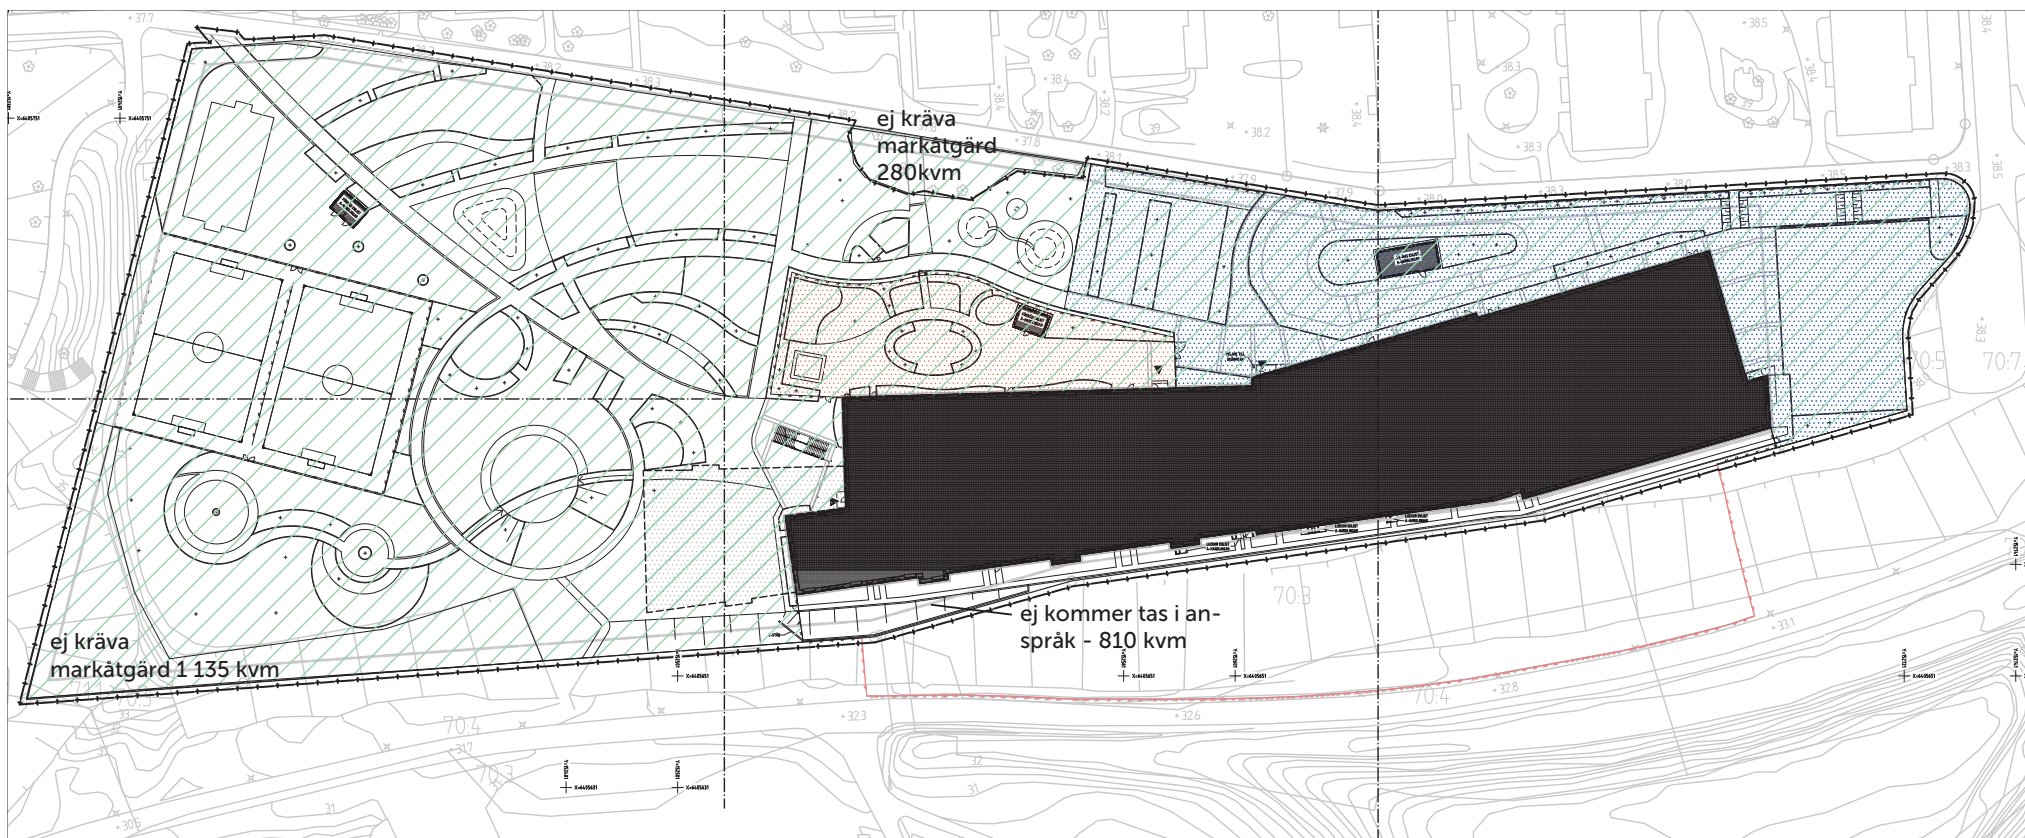

## Beteckningslista

-  Totalarea skolgården - 20 100 kvm
-  Avgränsad särskolegård - 1 231 kvm
-  Entréyta, angöring och parkering - 4 186 kvm
-  Möjligen tillbyggnad - ca 750

Friyta exkl. ytor som ej krävs markåtgärd, entréyta och tillbyggnad: 12 518 kvm

## Krav på friyta per barn:

F-3 - 310 barn x 20 kvm = 6 200 kvm

4-6 - 268 barn x 15 kvm = 4 020 kvm

Ämnesområden - 20 barn x 30 kvm = 600 kvm

Ämnena: 10 barn (F-3) x 20 kvm = 200 kvm + 10 barn (4-6) x 15 kvm = 150 kvm

Totalyta som krävs: 11 170 kvm

