




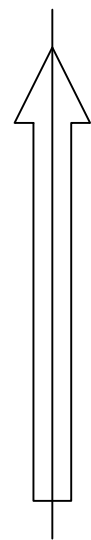

Cadritad av: Cecilia Sjölin, Norconsult AB

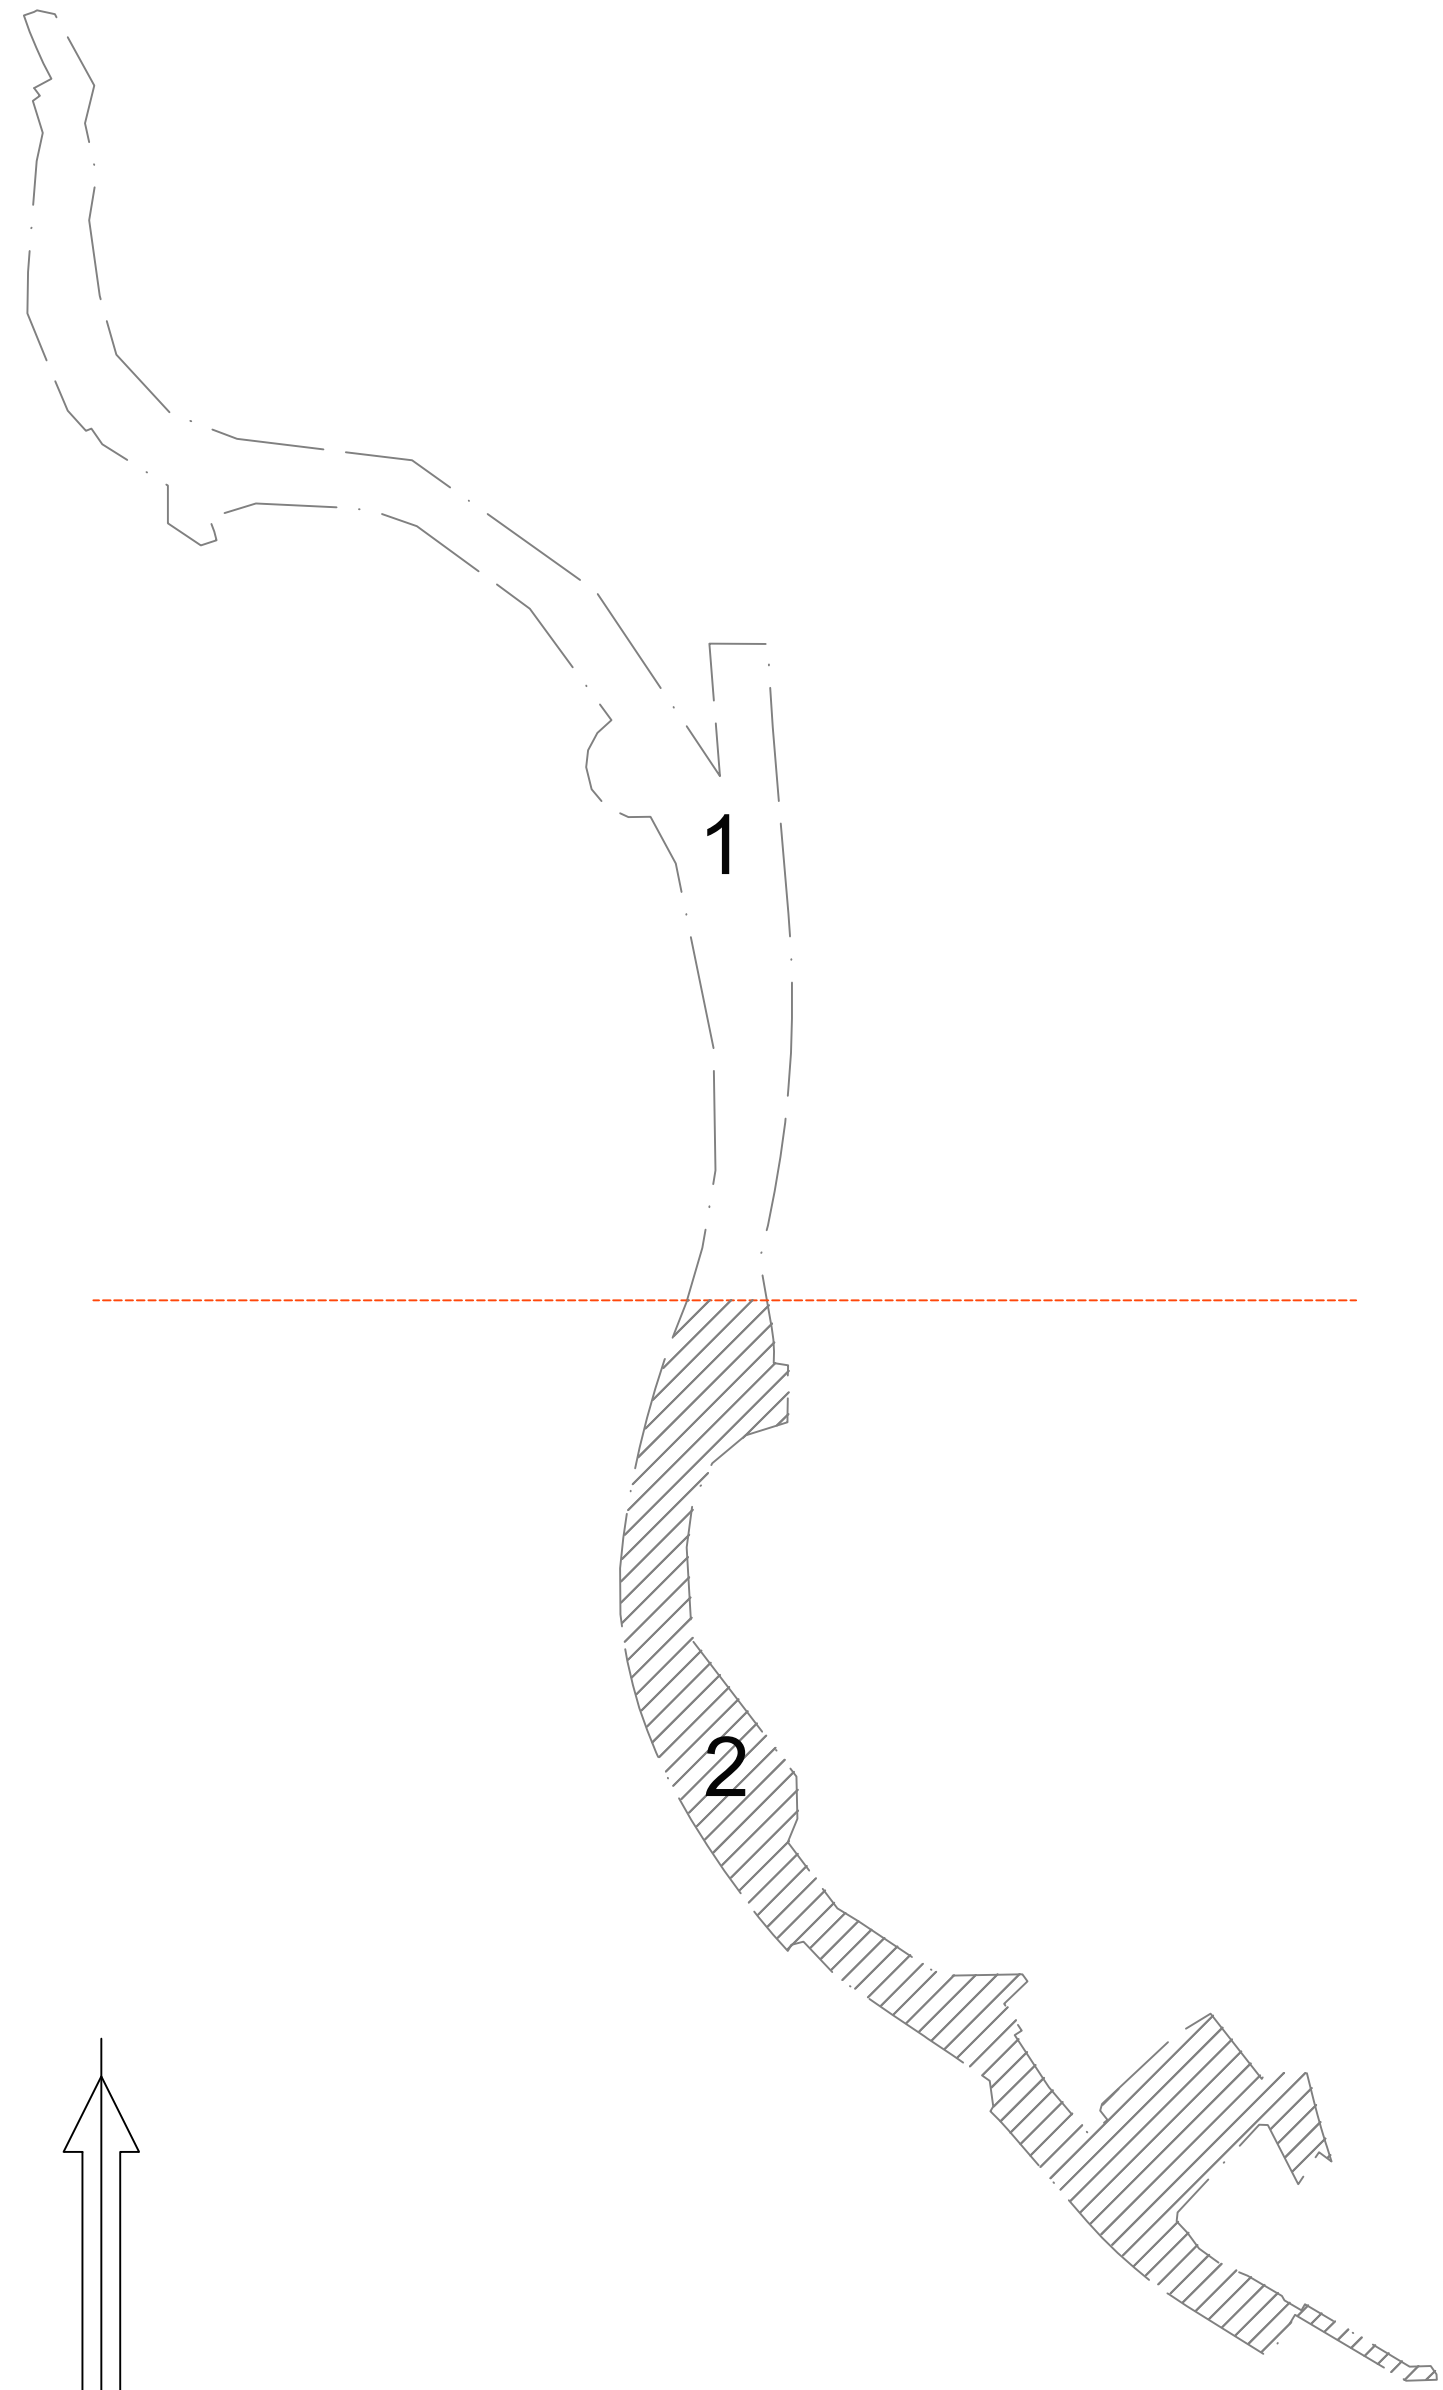

Del 1  
Del 2  
KONNEKTIONSLINJE  
Illustrationslinje för bladindelning

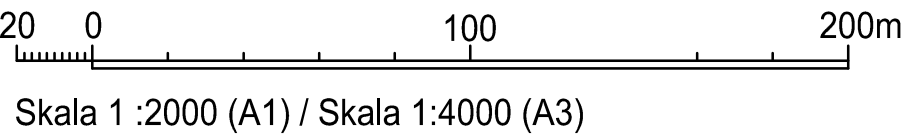

BETECKNINGAR

Planområdesgräns

Fastighetsgräns

Befintlig byggnad, fasadliv

Befintlig byggnad, takkontur

GRUNDKARTAN

Grundkartan upprättad genom utdrag ur digitala baskartans databas.

Referenssystem i plan/ höjd: SWEREF99 12 00/ RH 2000

Geodata och lantmäteriafdelningen 2023-04-21

Beteckningar: enligt Lantmäteriets Handbok i mät- och kartfrågor (HMK-Ka) med de avvikelser som redovisats i beteckningarna.

Andreas Jonsson  
Avdelningschef

Elisabeth Charlez  
Stereoperator

Göteborgs Stad

Stadsbyggnadsförvaltningen

Detaljplan för Tvärförbindelse i Torslanda inom stadsdelarna Lilleby och Syrhåla i Göteborg

Göteborg 2024-03-01, beslutshandling inför granskning

Karoline Rosgardt  
Enhetschef detaljplan Hisingen

Sirpa Antti-Hilli  
Konsultsamordnare

Cecilia Sjölin  
Plankonsult, Norconsult

GRUNDKARTA 2 (2)

2 -XXXX