



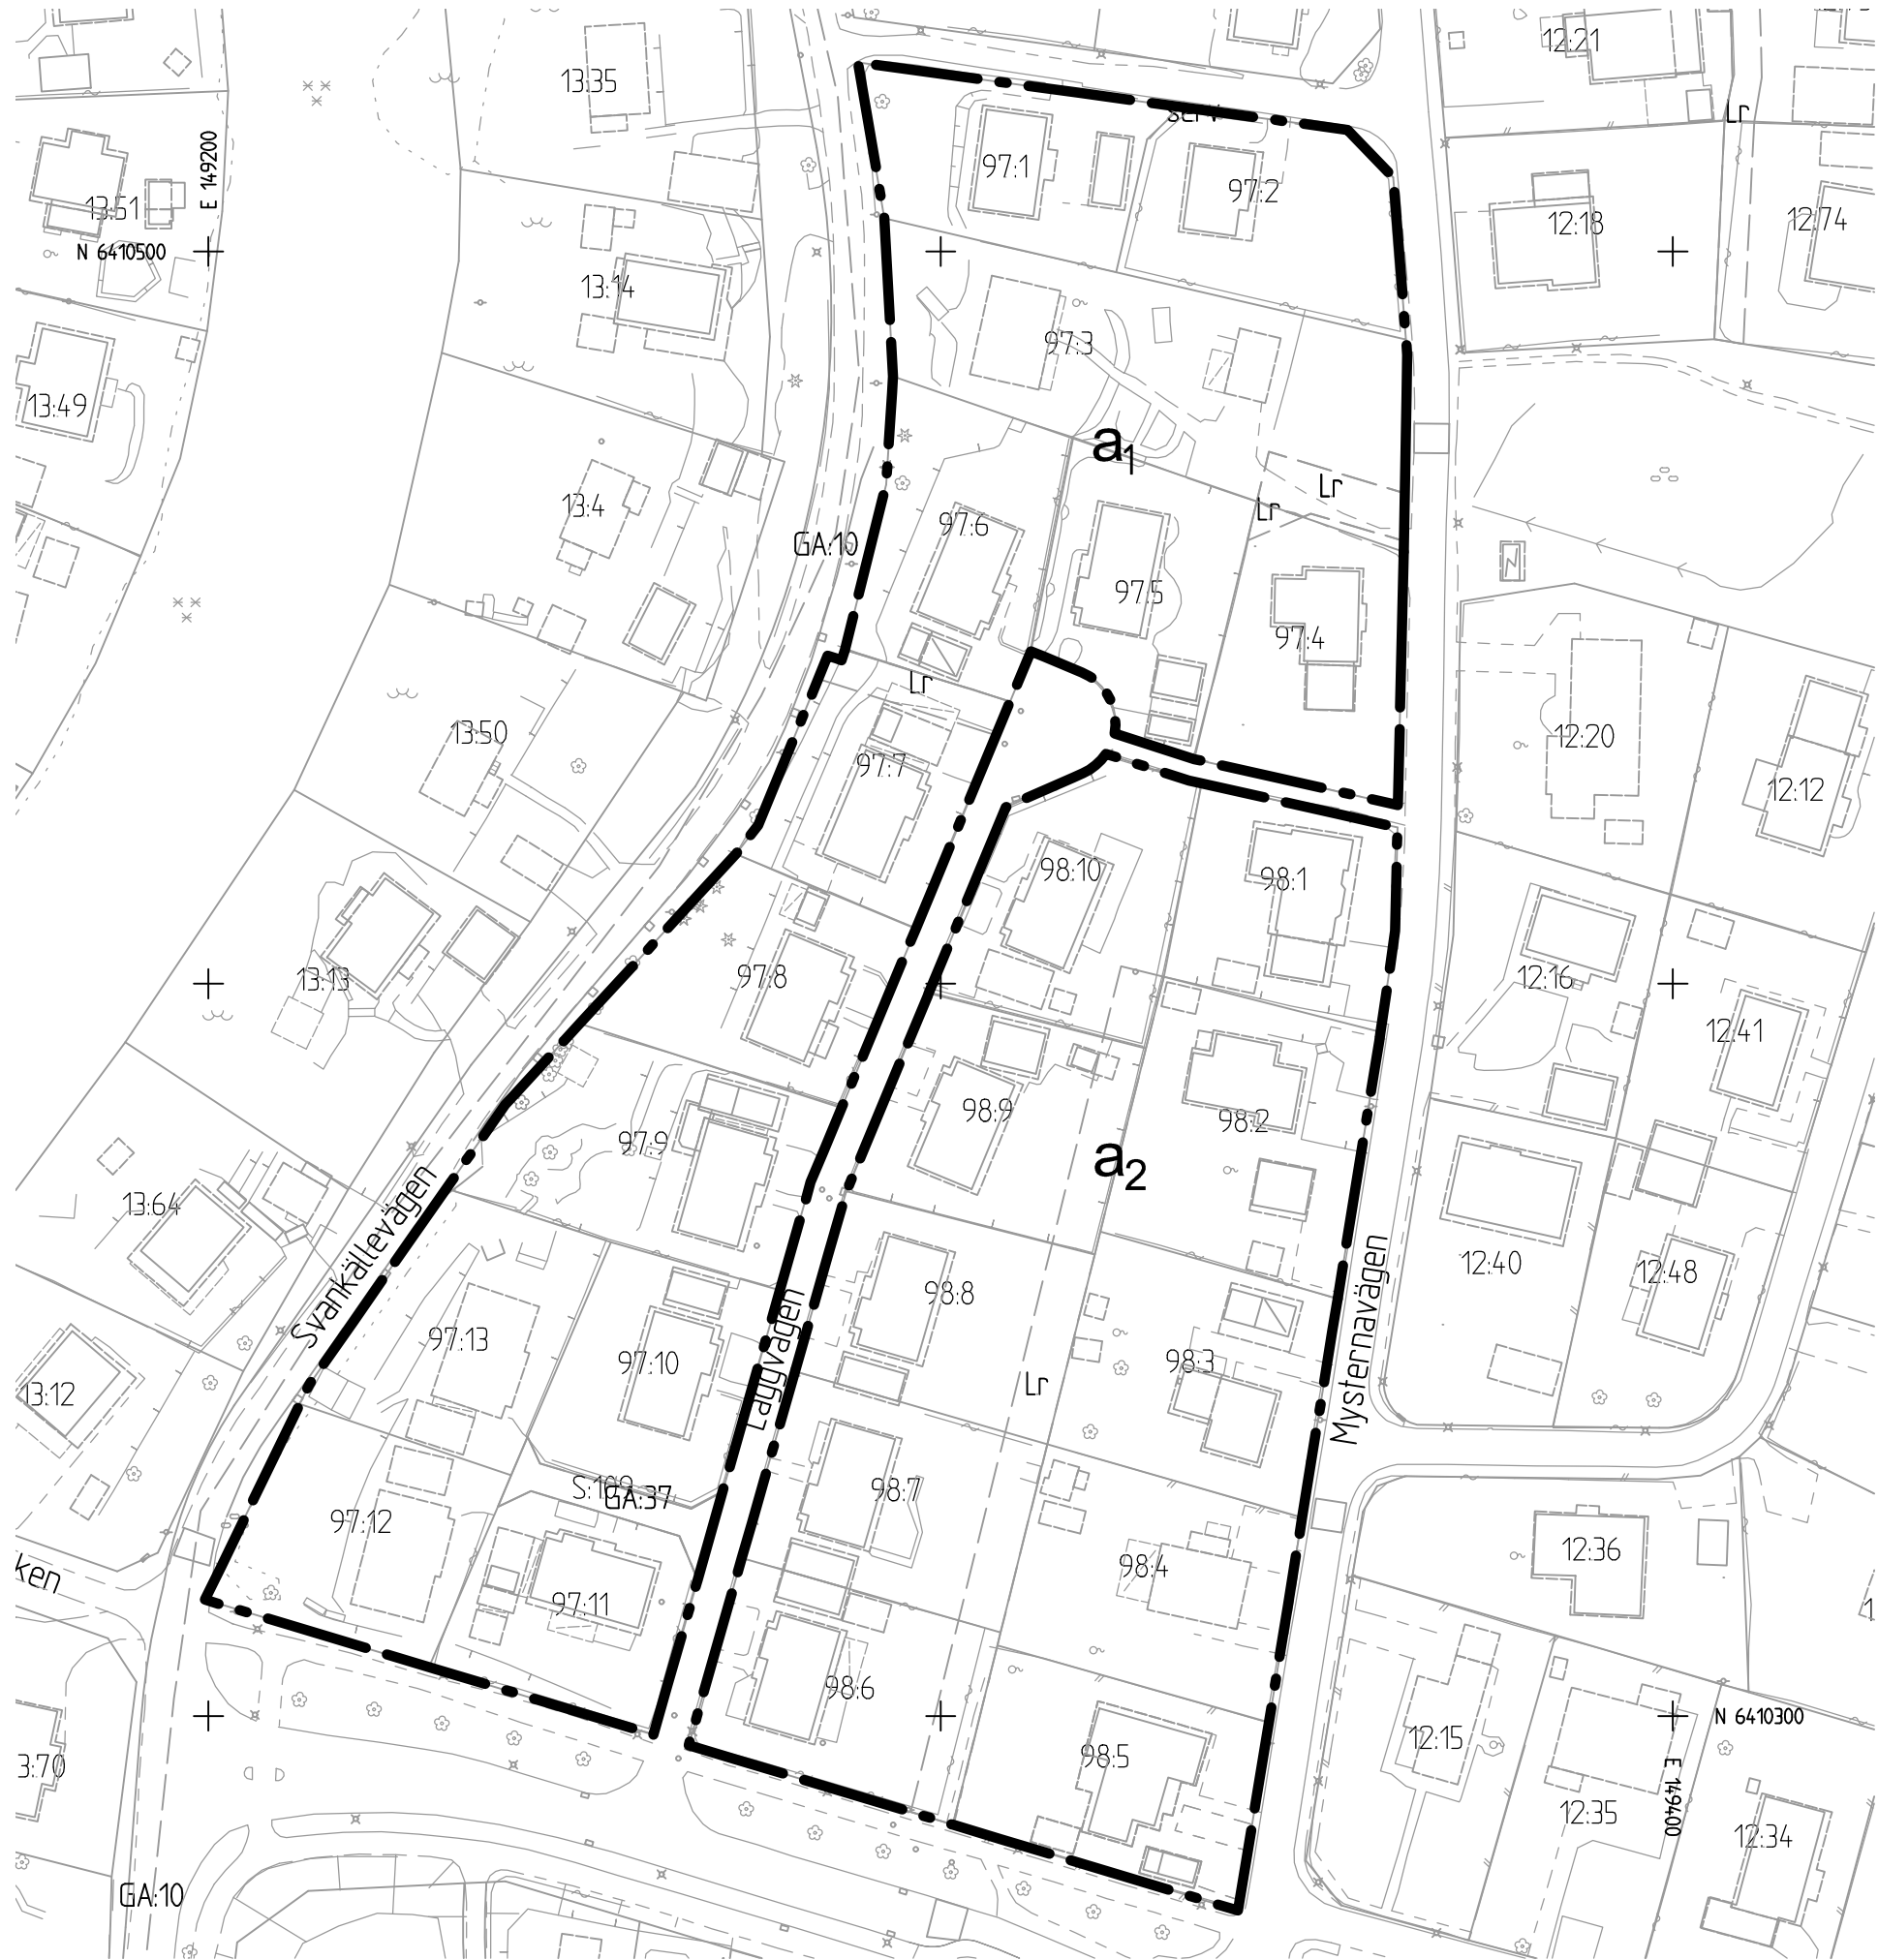



2 -5615

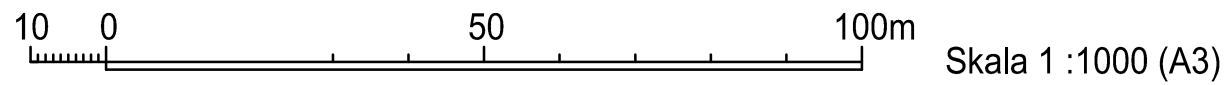

Cadritad av: Robert Garpetun

GRÄNSBETECKNINGAR

—•—•—•— Planområdesgräns
- - - - - Fastighetsgräns

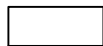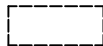 Befintlig byggnad, fasadliv
 Befintlig byggnad, takkontur

Grundkartan upprättad genom utdrag ur digitala baskartans databas. Referenssystem i plan/höjd: SWEREF 99 12 00/ RH 2000
Beteckningar: enligt Lantmäteriets Handbok i mät- och kartfrågor (HMK-Ka) med de avvikelser som redovisats i beteckningarna.

BESLUT

Diarienummer 0447/22
Planstart 2022-05-04
Antagande _____
Laga kraft _____

Detaljplanen är upprättad enligt PBL (2010:900) (SFS 2014:900), standard planförfarande, Boverkets planbestämmelsekatalog version 2021-10-14

PLANHANDLINGAR

- komplettering av plankarta med bestämmelser
- komplettering av planbeskrivning

 **Göteborgs Stad**
Stadsbyggnadskontoret

Ändring av del av detaljplan för småhus i Mysterna norr om Mysternavägen inom stadsdelen Kärra i Göteborg

Göteborg 2022-12-07

Karoline Rosgardt
Planchef

Robert Garpetun
Planhandläggare

2 -5615