

**BOSTADSNÄRA PARK VID
EBBE LIEBERATHSGATAN**

2023-12-11



INNEHÅLL

	sida
Naturtamburen - de små platsernas park	3
Bakgrund, syfte och mål	4
Analys	
Platsanalys: Grönt/hårdgjort, tillgängligt/åtkomligt/lutningar	5
Platsanalys: Platsen i bilder	6
Platsanalys: Rörelser, målpunkter, siktlinjer och barriärer	7
Platsanalys: Sol- och skugglägen	8
Analys: Parkens målgrupper	9
Analys: Skötseln av parken	10
Naturtamburen	
Övergripande zonering	11
Programkarta	12
Gestaltningförslag	
Gestaltningförslag, planer	13
Gestaltningförslag, sektioner	15
Referensbilder	16
Dagvattenhantering	17
Ekosystemtjänster	18
Inför nästa skede	19
Figurförteckning	20



NATURTAMBUREN - De små platsernas park

Parken vid Ebbe Lieberathsgatan är en park som är omgärdad av trafik och bostadshus. Mitt i det hårdgjorda och gråa förankrar parken det gröna i området. Här skapas en grön oas, ett andningshål för de boende och de som passerar.

Det är **DE SMÅ PLATSERNAS PARK** - en park som rymmer många men små platser med olika funktioner. Här kan barn likväl som vuxna hitta sin plats - öppen eller gömd - aktiv eller vilande.

Parken vid Ebbe Lieberathsgatan är en grön robust plats, en grön entré som kan inspirera dess besökare att söka sig vidare - längre in i naturen. I ett grönt rum likt en **NATURTAMBUR** välkomnar parken de boende att stanna till och andas in det gröna, i vila eller i aktivitet. Här kan ett vardagligt samspel mellan de boende i området ta plats innan man ska i väg vidare i sin dag. En välkomnande grön plats att mötas i vardagen.

Bakgrund, syfte och mål

Behovet av en bostadsnära park vid Ebbe Lieberathsgatan

I stadsdelen Krokslätt i Göteborg pågår ett arbete med en ny detaljplan, illustrerad i plan intill med dess tänkta utbredning och huvudfunktioner. I området intill detaljplanen har det tillkommit ett stort antal bostäder genom nya detaljplaner som främst medgett utbyggnad av flerbostadshus och centrumverksamhet. Det planeras även för fler bostäder i framtida exploateringsprojekt i området.

Det råder brist på kommunal service i området, varför ett av de huvudsakliga syftena med detaljplanen är att till-skapa skola i området. En annan funktion som det råder mycket stor brist på är parkområden. Det finns idag inga kommunala parkområden mellan Mölndalsvägen och Fredriksdalsgatan förutom en bostadsnära park bortom ett kuperat naturområde som har en begränsad tillgänglighet. Denna park kommer inte de boende i de nybyggda husen till godo. I det kuperade naturområdet har det anlagts en grusstig och en naturlekplats vilket gjort att naturområdet blivit mer tillgängligt, men på grund av dess kupering är det fortfarande ett område dit bara de med god fysisk och rörlighet kan ta sig.

Med den nya detaljplanen kommer det tillskapas kommunala ytor på eventuella skolgårdar. Dessa ytor kommer att komma de boende till nytta och erbjuda ytor av lek och aktivitet utanför skolornas verksamhetstid.

Den planerade parken intill Ebbe Lieberathsgatan kommer att fungera som den enda parken för det stora antal boende i området och behöver komplettera de kommunala skolytorna med grönska och ytor för samspel.

Figur 1. Plan som visar på den planerade parken och dess omgivning. Nybyggda bostadshus redovisas likväl som de grönområden, skolor och förskolor som finns. De detaljplaner som är pågående redovisas även samt de områden där ett positivt planbesked kommit för att bygga bostäder.



PLATSANALYS - Grönt/hårdgjort, tillgängligt/åtkomligt/lutningar



Figur 2. Plan som visar på den befintliga situationen där den planerade parken kommer ligga.

Platsen idag

Det blivande parkområdet domineras idag av hårdgjorda ytor med en primär funktion som parkeringsplats. Söder om ytan finns skolverksamhet i fastighet Göteborg Krokslätt 35:14 och väster om området ligger ett kontorshus, fastighet Göteborg Krokslätt 187:1. Mot den blivande parkens norra del ligger mindre fristående bostadshus. Inom området finns även en mindre el-station.

De befintliga gröna ytorna består av mer ordnade ytor av gräs och prydnadsbuskar, samt vildare och mer naturlika ytor med friväxande buskar och träd av olika storlekar. Bland annat finns en stor alm som står i ett kritiskt läge alldeles intill den planerade framtida vägen. Här finns även stora lönnar och askar samt körsbär.

De befintliga träden är viktiga att värna i arbetet med parken, då de medför stora ekologiska och sociala värden för platsen.

Lutningarna är kraftiga inom större delen av området, både på gröna och hårdgjorda ytor. Lutningarna närmast Ebbe Lieberathsgatan tas upp med två trappor och en kullerstenslänt.

Bakom kontorshuset finns ett mycket kuperat grönområde. I naturområdet finns en grusad stig som leder vidare in i området.

PLATSANALYS - Platsen i bilder



Figur 3. Platsen avgränsas av byggnadskroppar i söder (vänster i bild) och väster (i fonden). Södra byggnaden inrymmer skola, den västra rymmer kontorsverksamhet. Bollbängen ligger mellan parkeringsytor och Ebbe Lieberathsgatan.



Figur 4. Mot öster, bostäder till vänster i bild och verksamheter i form av bl.a. kontor till höger.



Figur 5. Ett hårdgjort möte mellan platsen och Ebbe Lieberathsgatan, mot norr. Höjdskillnaderna blir tydliga.



Figur 6. Större delen av platsen är hårdgjord med asfalt och betongplattor. Ett flertal uppvuxna träd syns i fonden.



Figur 7. Gräsyta med rumsbildande busk- och trädskikt. Grundvattenrör sticker upp ur marken.




Figur 8. Ett stort U-område går diagonalt under platsen. I nordöstra hörnet finns luckor, skåp och master.



Figur 9. Lummig koppling mot naturområdet i väster, via Varbergsgatan.



PLATSANALYS - Rörelser, målpunkter, siktlinjer och barriärer

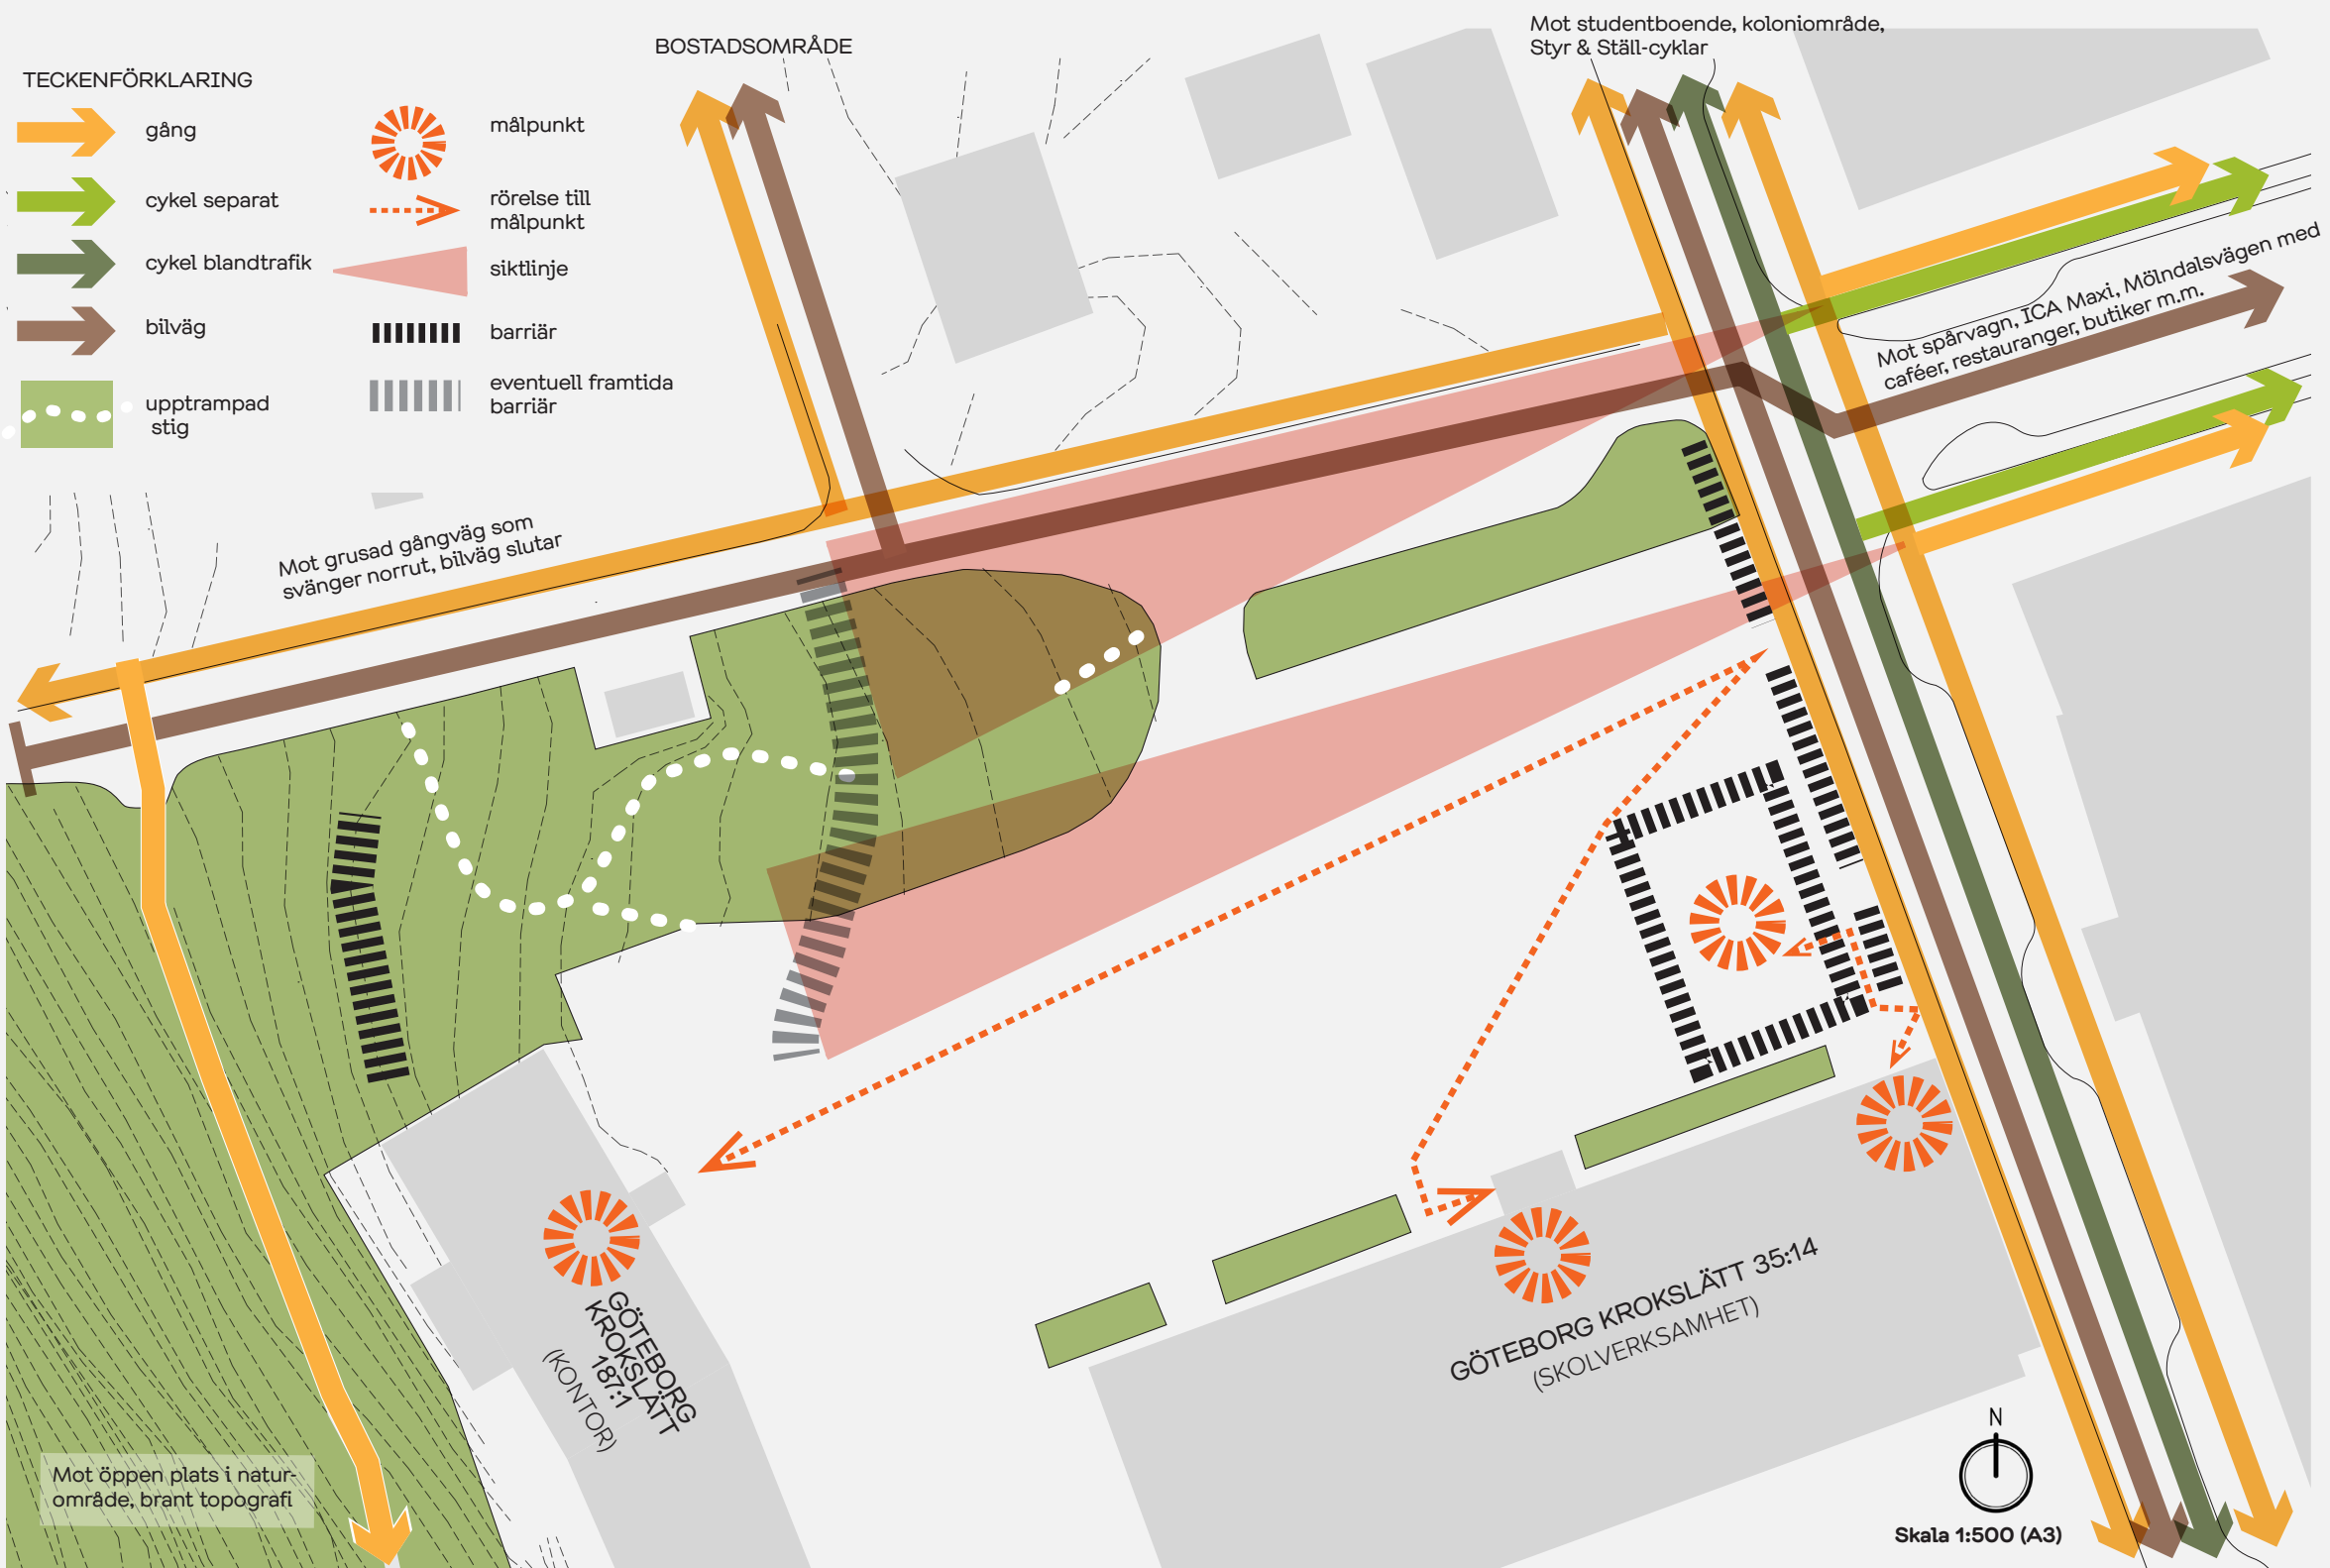

Figur 10. Plan som visar på den befintliga situationen med rörelser, siktlinjer, barriärer och målpunkter.

Platsen idag

Siktlinjerna mot grönskan är relativt goda från gång- och cykelbanor i öster.

Kopplingen mellan den blivande parken och Ebbe Lieberathsgatan är svag pga. höjdskillnader och barriärverkan av stenlagda slänter och bollbingen.

Det finns ingen direkt koppling mellan områdets gröna ytor och naturområdet i väster.

Det är mest rörelse längs Ebbe Lieberathsgatan och Varbergsgatan mot Mölnadalsvägen med utbud av butiker, caféer och kollektivtrafik.

Den kommande platsen

Den planerade parken kommer att få en gata som kommer skära genom parkens västra delar.

Denna gata möjliggör transporter till både skol- och kontorsverksamheterna. Rörelsen beräknas bestå av föräldrar som hämtar och lämnar sina barn (på morgnar och eftermiddagar) samt leveranser så som matleverans och sophantering som primärt förväntas ske under dagtid under veckodagar.

Gatan kommer att vara enkelriktad och förväntas användas relativt frekvent under dagtid under veckodagarna.


PLATSANALYS - Sol- och skugglägen

Intill visas en solstudie gjord för platsen vid tre olika tidpunkter på året - 20 mars, 20 juni och 20 september vid samma tidpunkter - kl. 9, kl. 12 samt kl. 16. Detta med förutsättningen att utvecklingen av fastighet Göteborg Krokslätt 35:14 begränsas till en maxhöjd av 22 m ö h med en indragen övre våning (3 meter indragen) med en höjd på totalt 26 m ö h.


I denna studie framgår det att den kommande parken har bäst sollägen i dess norra delar. I delen närmast Varbergsgatan och öster om de befintliga körsbärsträden är det soligt på morgnar - även under vår- och höstdagar.

På morgnar är det sol i ett område av parken som ligger mot Ebbe Lieberathsgatan.

Vid lunchtid är det fint solläge i parkens västra delar - även under vår och höstdagar.

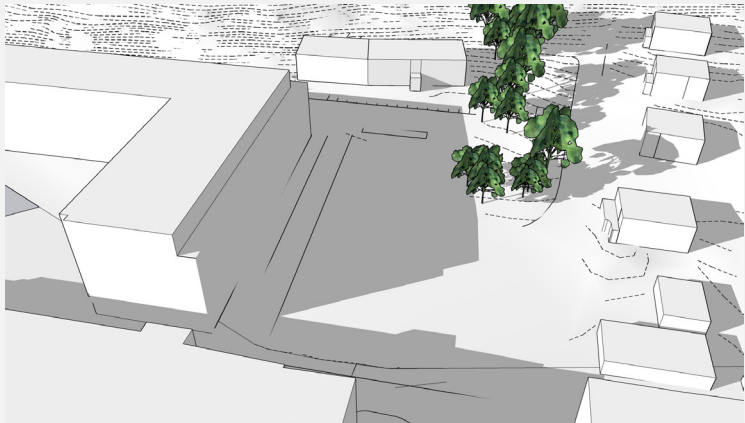


20 mars kl. 9.00

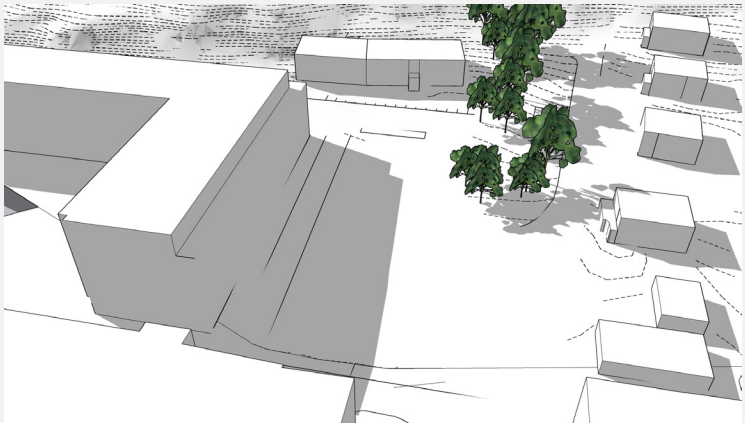

20 mars kl. 12.00



20 mars kl. 16.00

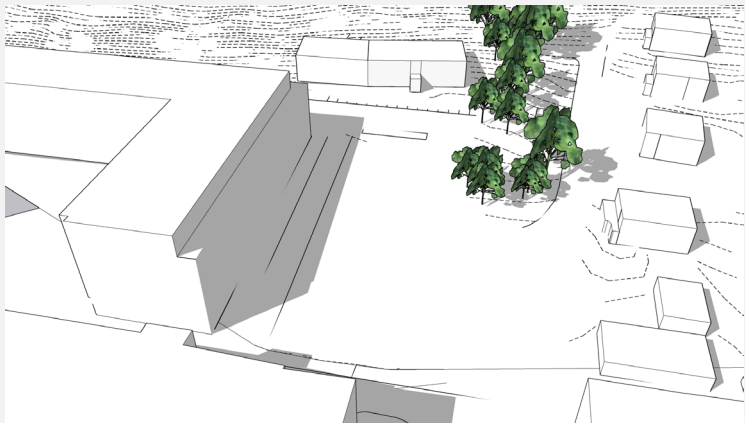


20 juni kl. 9.00




20 juni kl. 12.00




20 juni kl. 16.00

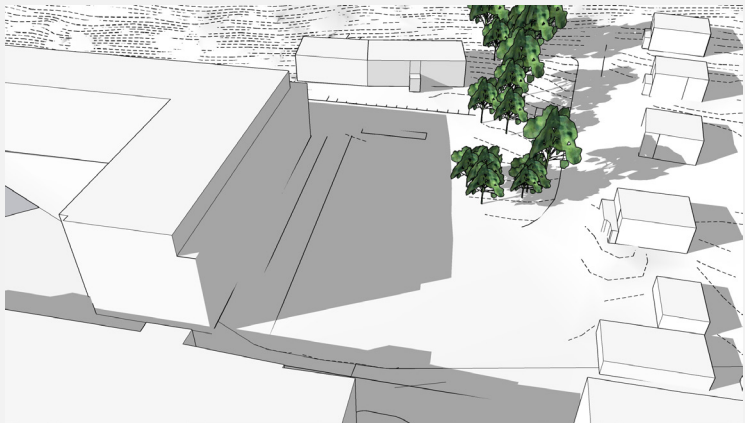

20 september kl. 9.00

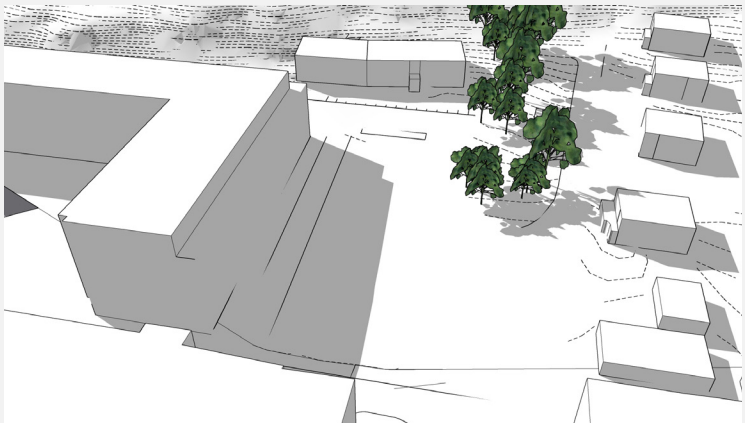

20 september kl. 12.00

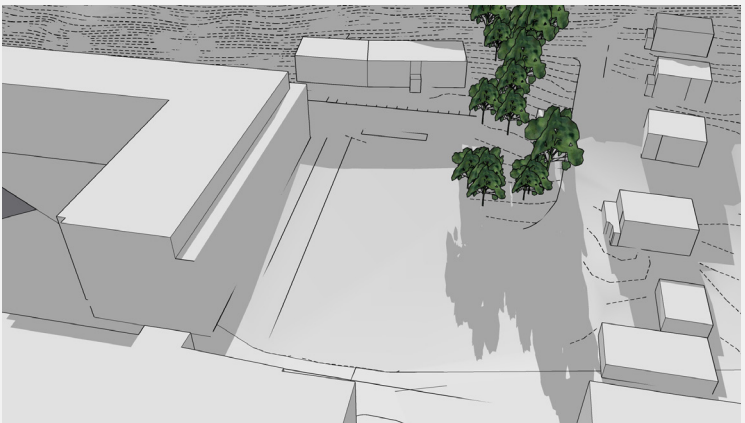

20 september kl. 16.00

Figur 11-19. Bilder som illustrerar solens och skuggors utsträckning vid olika tidpunkter på året.



ANALYS - Parkens målgrupper

1. De boende

Boende i närområdet som enkelt vill komma ut. Särskilt fokus på småbarnsfamiljer som stannar till på vägen till eller från förskolan, eller vill komma ut snabbt på helgen.

Behov:

- Lekelement som tilltalar främst yngre barn: röra på kroppen: springa, klättra och balansera, uppleva rörelse man inte styr över själv: gunga/gungbräda, åka pulka eller dylikt, påverka material själv: sand, pinnar m.m.
- Vistelseplatser i sol och skugga
- Goda sittplatser intill leken
- Sociala såväl som enskilda platser: samlas flera, dra sig undan med en bok
- Den gröna oasen, upplevelsen av en annan värld: årstidsvariation genom blomning, höstfärger
- Skyddade platser från väder och vind

2. Den som jobbar eller går i skolan i närområdet

Paus-platsen. Då denna plats är mycket lättare att nå än naturområdet uppför backen i väster, är det sannolikt en lägre tröskel för anställda i området att ta sig ut på kaffe- eller lunchrasten.

Skolbarn kan vilja söka sig hit på raster för miljöombyte, eller för att mötas upp före eller efter skoltid. Kantzonen mellan parken och Ebbe Lieberathsgatan är intressant ur denna synvinkel.

Behov:

- Vistelseplatser i sol och skugga
- Bänkar och bord för matpausen
- Social samvaro
- Plats för lugnare ensam stund
- Den gröna oasen, upplevelsen av en annan värld: årstidsvariation genom blomning, höstfärger
- Skyddade platser från väder och vind

3. Förbipasserande

De som rör sig förbi till och från jobb, skola, ärenden, men inte nödvändigtvis bor i det direkta närområdet.

Behov:

- Stanna till enkelt och komma undan från trafiken
- Sittplatser som smidigt nås från gatorna
- Känna att det är tryggt att stanna till, en omhändertagen och välkomnande plats

Slutsatser och frågeställningar

Målgrupp 1 och 2 har liknande behov på så vis att grönska och tillgång till goda vistelseplatser i både sol och skugga är viktigt. Vistelseplatsernas mikroklimat är inte lika viktigt för grupp 3, som bara är förbipasserande. Däremot spelar de gröna kvaliteterna roll även för dem, då parkens karaktär av grön oas ger kvaliteter till stadsbilden i stort.

Den enkelriktade vägen som kommer att skära av parkens delar från varandra är en utmaning, då ett väl fungerande och sammanhängande stråk mellan parken och naturområdet är önskvärt.



ANALYS - Skötseln av parken

Den kommande skötseln av parken

Parken vid Ebbe Lieberathsgatan kommer vara en mindre parkyta (ca 2000 kvm sammanhängande yta) och fungera som en bostadsnära park. Parken kommer att skötas enligt nivå 3 (av 4 nivåer) av Göteborg Stads riktlinjer för skötsel. Det som kännetecknar en park med denna skötselnivå är en enkelhet med enstaka inslag av ytor som kräver en något högre skötselnivå så som en lekplats.

Gestaltungsprinciper för nivå 3:

- Marktäckande buskar som minimerar ogrärensning bör främst användas.
- Planteringsytor ska till största del vara enkla med låg variationsrikedom för att göra de lätta att uttyda för skötselpersonal och på så vis uppnå en rimlig skötselbelastning.
- Solitära buskar kan ingå i en plantering men marktäckande buskar och perenner och som minimerar ogrärensning bör främst användas.
- Marktäckande perenner som minimerar ogrärensning och tätväxande prydnadsgräs kan användas i centrala lägen, men de bör utgöra max 20% av planteringsytan.

- Lökväxter kan med fördel planteras för ökad fägring.
- När slåtterytor anläggs bör de kunna slåas max 2 gånger per år.
- Ängsyta kan med fördel övervägas i stället för slåtteryta för ökad artrikedom.
- För att slåtter- och ängsytor ska upplevas mer omhändertagna kan de förses med en klippt kant av gräsmatta utmed belagda ytor.
- Gräsmatta kan också övervägas där de krävs för sociala aktiviteter, såsom bollek och picknick. Gräset bör dock kunna växa sig 8 cm långt mellan varje klippning för att minimera skötselbehovet. För ökad biologisk mångfald bör örtrika fröblandningar användas som möjliggör örtrik gräsmatta.
- Trädarter eller sorter som efter etablering kräver regelbunden skötsel i form av beskärning eller putsning av stam- och barksalskott ska undvikas.
- Träd med en naturligt tydlig form, såsom pelar- eller klotformade träd, bör väljas i stället för klippta formträd, som knuthamlade eller häckklippta träd, där en tydlig rumslighet eftersträvas.

- Asfalterad yta bör användas på alla primära gångvägar.
- Grusbelagd yta med grus eller packat stengmjöl med 2–5 som toppbeläggning bör enbart anläggas på gångvägar där frössådda växter kan etableras i ytan utan att de uppfattas missköta.
- Lekredskap ska uppfylla höga krav gällande robusthet. Enbart standardprodukter ska väljas och driftskrävande redskap såsom studs mattor och vattenlek ska undvikas.
- Fasta bänkar, bord och annan möblering ska uppföras för god tillgänglighet samt kan uppföras för att möjliggöra samvaro utomhus. Möbleringen ska kombinera krav gällande tillgänglighet, ett för platsen lämpligt formspråk, en god ergonomi och en mycket hög robusthet.


Slutsatser och frågeställningar

Parken vid Ebbe Lieberathsgatan kommer vara en mindre park - den minsta möjliga för att klassas som en bostadsnära park enligt Göteborg stads standard. Den kommer ha en låg skötselnivå och behöver gestaltas med detta i åtanke.

Det innebär att parkutrustning behöver vara robust och kräva lite skötsel. Växtmaterialet behöver också anpassas och gestaltas med omsorg för att minimera skötseln i parken och ändå skapa en varierande och givande parkmiljö. Även arbetsmiljöfrågor ska tas i beaktande. Bland annat påverkar det växtval intill gata där vegetation som håller sig inom planteringsytor ska väljas för att minimera riskfyllda situationer. Anläggningen ska kunna åldras väl och också tåla hårt slitage då det är det enda parkområdet i närområdet.



NATURTAMBUREN - Övergripande zonering

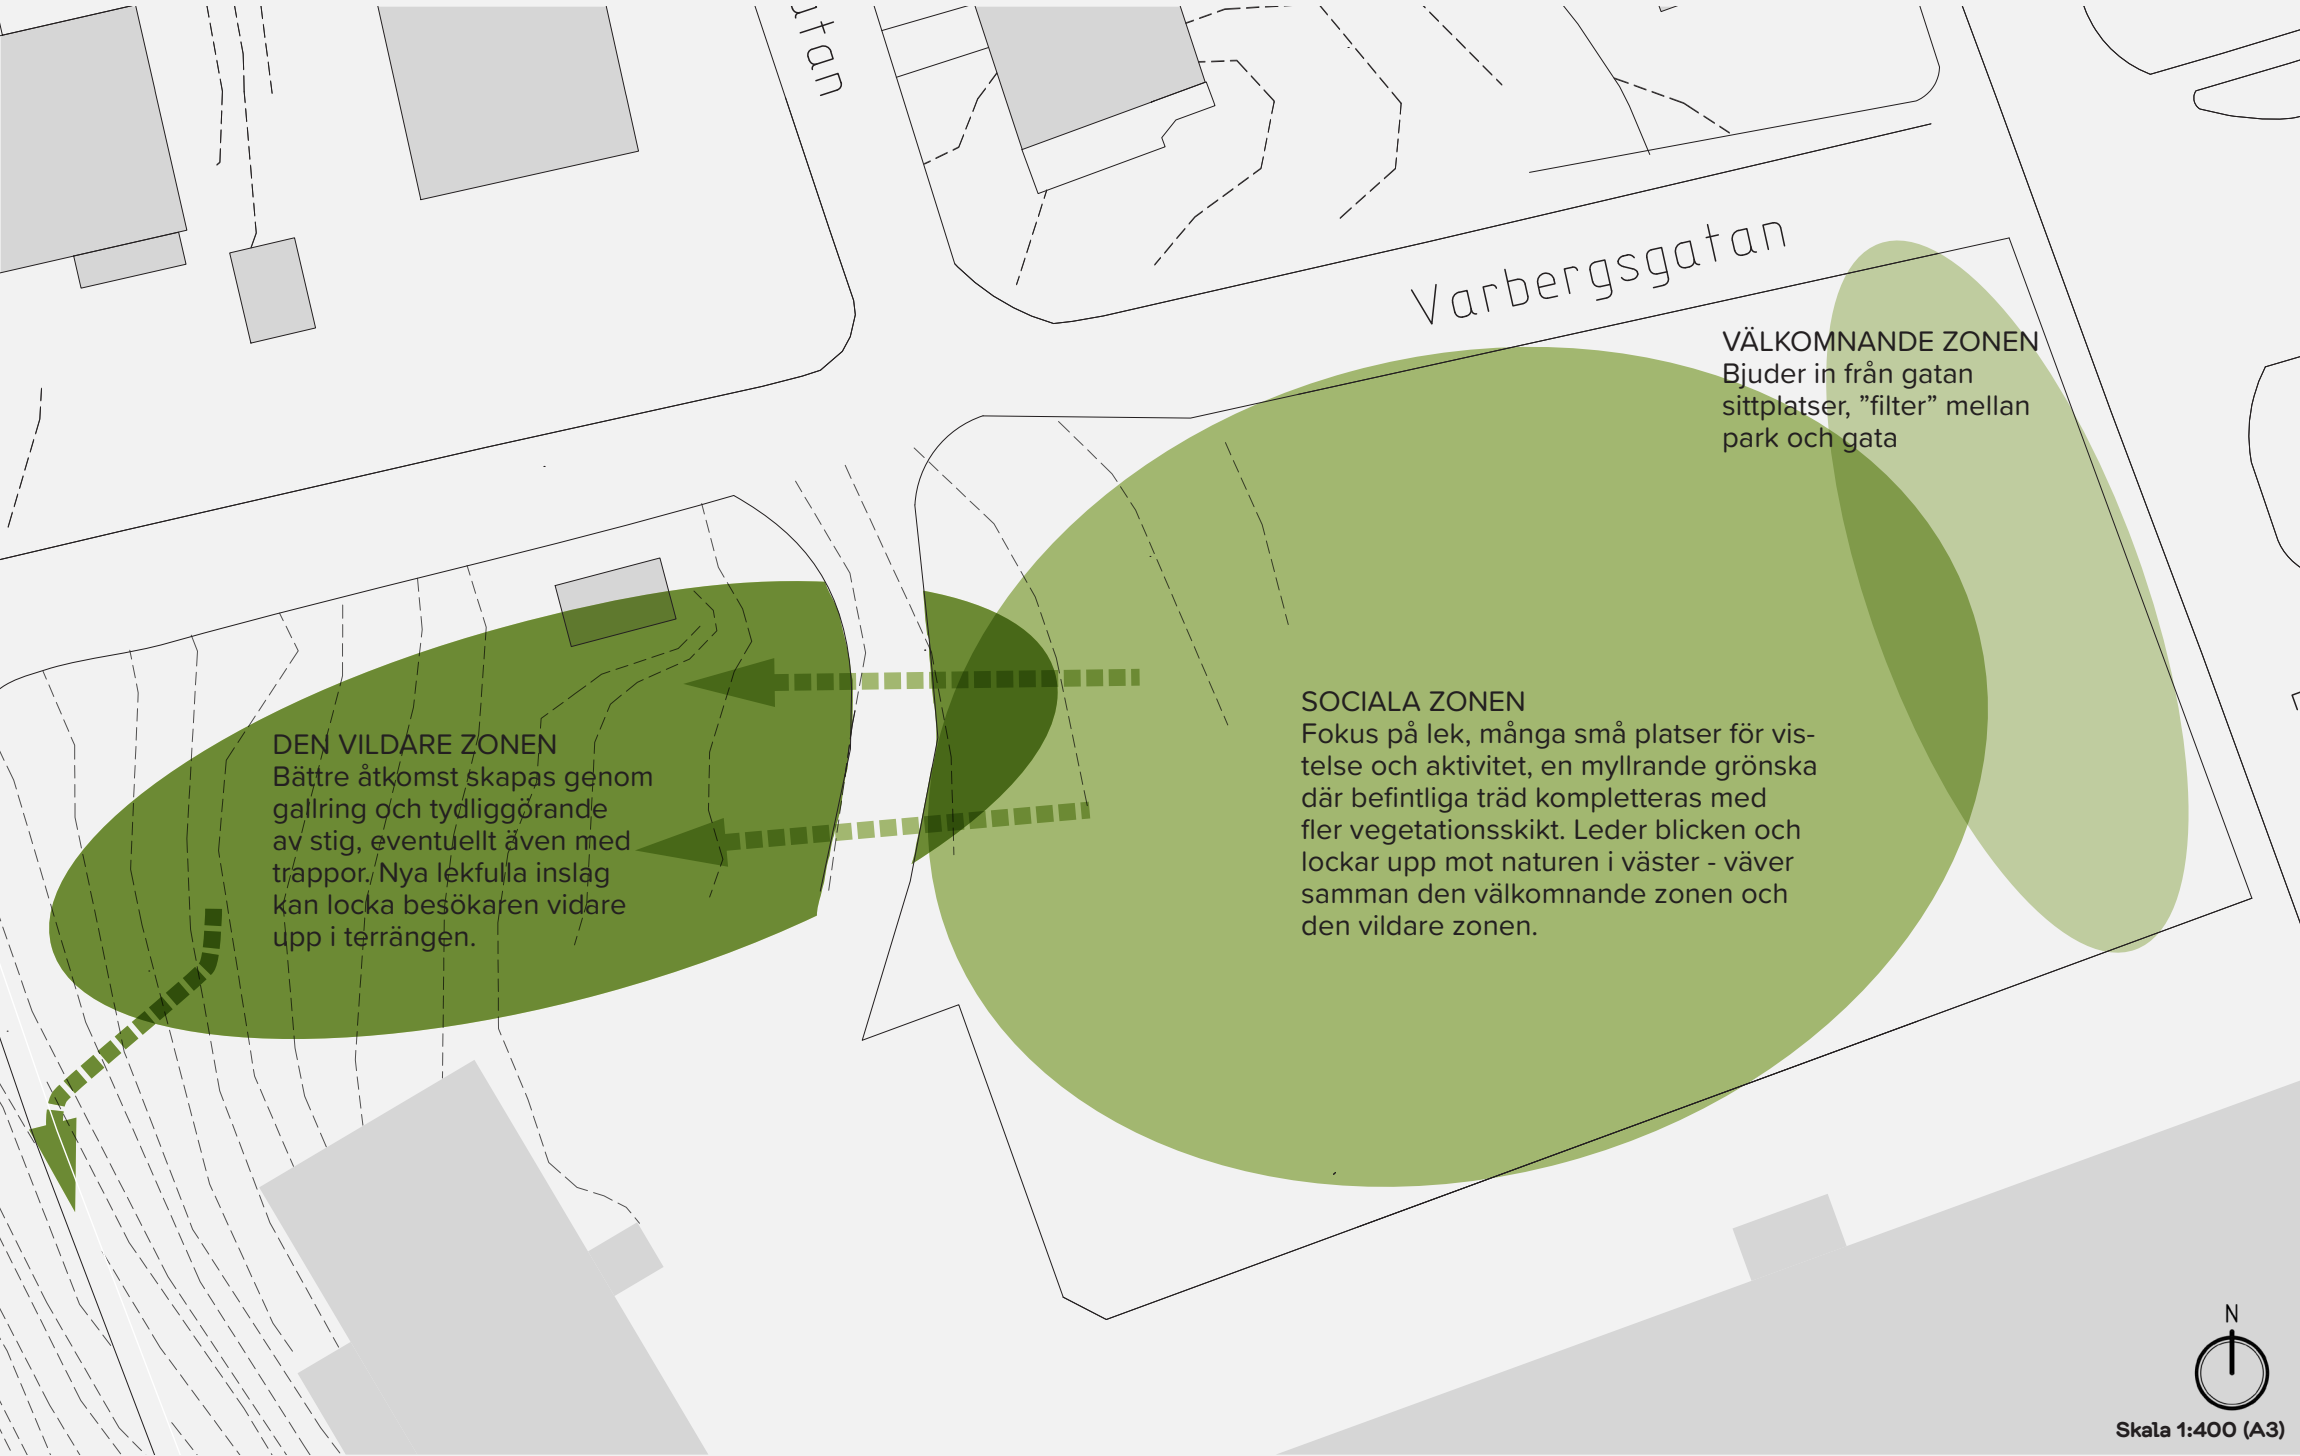

Figur 20. Övergripande zonering

Naturtamburen ska vara en öppen dörr in i vardagslivet där livet får leka. De tre olika zonerna samspelar för att ge plats för de vardagliga mötena mellan stora och små. Tillsammans bildar de en naturtambur som bjuder in och välkomnar till att stanna, innan livet spinner vidare.

Välkomnande zonen är i höjd med gatan. De som passerar kan stanna upp, landa på vägen - andas in det gröna i parken medan man fortsatt har kontakt med rörelsen på gatan. Här kan snabba vardagliga utbyten ske och vilostunder skapas i vardagen.

Sociala zonen är parkens hjärta och innehåller flera små platser av lek och vistelseplatser i olika lägen. Här finns aktiva platser och vilsamma, platser i skugga likväl som sol. Här vävs karaktärerna från den välkomnande zonens något mer hårdgjorda uttryck samman med den gröna naturens zon. Vägen som avgränsar den sociala zonen från den vildare zonen i väster behöver utformas på ett sätt som tydligt signalerar för bilister att köra med försiktighet.

Den vildare zonen använder den befintliga grönskan som resurs för att skapa rumsbildningar och blickfång från vägen. Mellan stammar och buskar finns små lekövertaskningar som knyter an till naturens språk och lockar vidare upp mot den befintliga stigen.



NATURTAMBUREN - Programkarta



Funktionerna i parken är många och väl utspridda i parkens olika delar. Det finns flera mötesplatser både i sol och skugga, i större och mindre storlekar. Det finns också ett flertal platser för vila och kontemplation. Några av dessa platser ligger intill prastrabatter i parkens kantzoner. Det finns även lite mer avskilda platser för den som vill vara mer i fred.

Parkens lek är utspridd främst i parkens centrala delar. Leken inkluderar motoriklek, balanslek, sandlek, lek i lekbuskage samt rollek både på en scen och i en mer avskild och lugnare miljö. Det finns även lekelement i det befintliga naturområdet som lockar leken vidare upp i naturen.

För att skapa en koppling med den intilliggande naturmarken föreslås att en stig anläggs som leder besökare upp genom naturen. Denna stig fördes förutom lekinslag även med en sittbänk för att erbjuda besökaren en plats att vila innan färden går vidare.

Parken föreslås att få generöst med grönska för att möjliggöra en grön oas i detta annars hårdgjorda bostadsområde. För att skapa en koppling mellan parken och dess omgivning föreslås att en inbjudande entrézon anläggs, liksom entréplatser in i parken från alla dess sidor.



Skala 1:400 (A3)

Figur 21. Programkarta



GESTALTNINGSFÖRSLAG - Illustrationsplan 1:400

I Naturtamburen, parken med de många små platserna, leker livet. I barnet som springer ner för Kullen i snabbaste fart för att hitta sin väg till Gläntan och dess hemligheter. Kanske går vägen förbi Fåran och Stendalen där sandlek och stenlandskap förgyller resan. Kanske går färden förbi Äventyrsslingan där motoriken utmanas och vidare genom buskagen vid Snåret. Framme vid Gläntan är leken lugnare, avskärmad och trygg. Här kan man dra sig undan då intrycken är för många. Men ibland vill man se alla och synas av alla – stå på Scenen med allt ljus på sig. Här får rollek plats och parkens höjdskillnad nyttjas till fullo.

Men sagan om leken är bara en del av Naturtamburen. För här leker livet för alla boende i närområdet. Vid Kalasens plats där festens liv ekar på sensommarens varma kvällar. Eller vid Skuggornas plats, där lunchen kan ätas i svalkan en varm sommarkdag. Vid Körbärgsgången leder en mindre besökt väg fram till ett blommande vilrum. Här kompletteras de befintliga körsbärsträden med blommande buskage och träd. Även den Enskilda platsen och Vilans bänk erbjuder en plats för kontemplation och en plats att stanna upp i.

I Naturtamburen frodas grönskan och i parken tillåts ett stort antal träd och buskträd att planteras. Växtligheten är anpassad så att varje årstid skänker blomning eller annat mervärde åt parken. Det är en park som gestaltas med en robusthet och enkelhet för att skapa en plats i vardagen att mötas på. En naturtambur – en grön plats fylld med rörelse och liv.

En park med en plats för alla.



Figur 22. Illustrationsplan





GESTALTNINGSFÖRSLAG - Illustrationsplan 1:200



Figur 23. Illustrationsplan



GESTALTNINGSFÖRSLAG - Sektioner

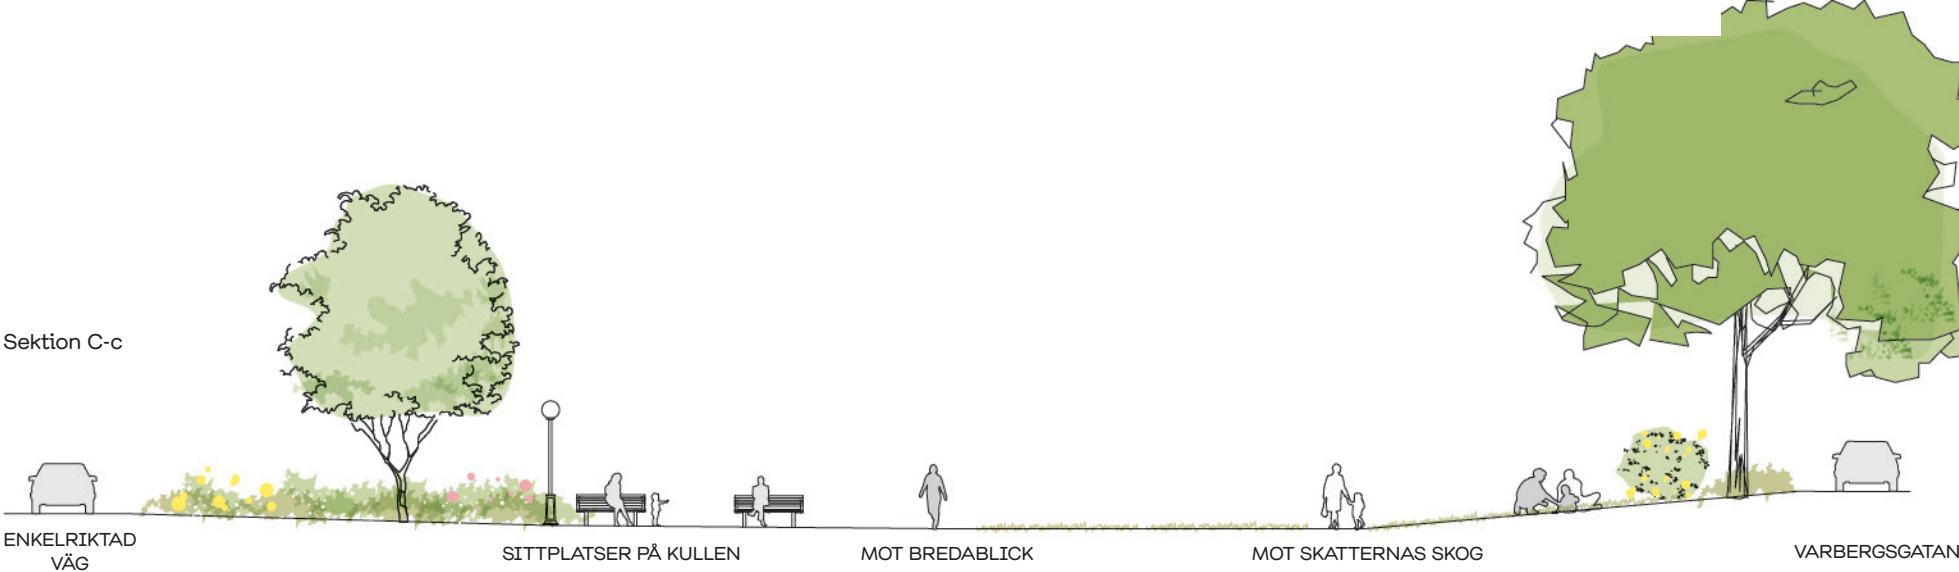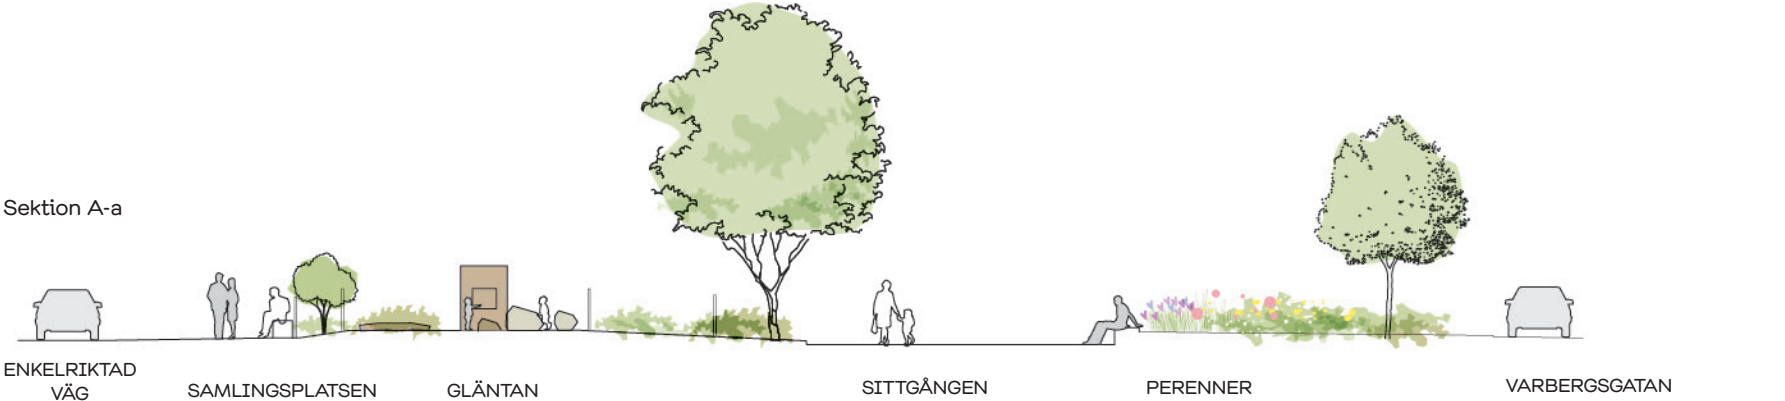

Figur 24-27. Sektioner. Skala 1:200 (A3)



GESTALTNINGSFÖRSLAG - Referensbilder

VÄLKOMNANDE ZONEN: välkomnande möte mellan park och gata



Figur 29. Den gröna karaktären möter upp redan vid entrén, där knäckande former leder in i parken.


DEN VILDARE ZONEN: Ett spännande upptäckande i naturen



Figur 30-31. Den vildare zonen formas främst genom skötselinsatser, men här finns också lekfulla överraskningar att upptäcka.



Figur 28. Parkens färgschema förslås vara nedtonade och romantiska i sitt uttryck. Med fyra färger hämtade hur Göteborgs stads tekniska handbok; mörk grafitgrå, ljus gultnad grå, mörkgrön samt engelsk röd, samt en accentfärg som är identitetsskapande för parken: puderrosa.

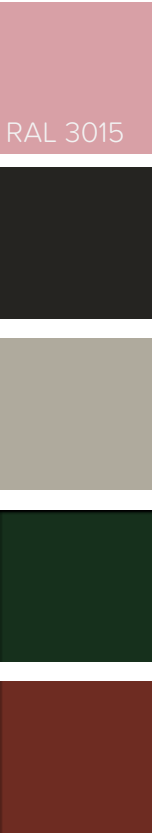

SOCIALA ZONEN: Lek och social samvaro



Figur 32. Identitetsskapande inslag ger igenkänning för platsen.



Figur 33. Sandlek ger många lekmöjligheter.



Figur 34. Balans på stenbumlingar och trästockar, med grönskan alldeles intill.



Figur 35. Äventyrlig slinga med balansinslag genom leksnår.



Figur 36. Hemliga kryp-in i grönskan.



Figur 37. Det finns gott om sittplatser som famnas av vegetation, vilket ger rumslighet och karaktär åt parken.




Figur 38. Nivåskillnader tas upp med slänter. Planteringarna skapar en naturlig övergång mellan stad och park.



Figur 39. Det finns generöst med bord och bänkar för större sällskap, men även mindre sittplatser för den som vill sitta avskilt.



GESTALTNINGSFÖRSLAG - Dagvattenhantering

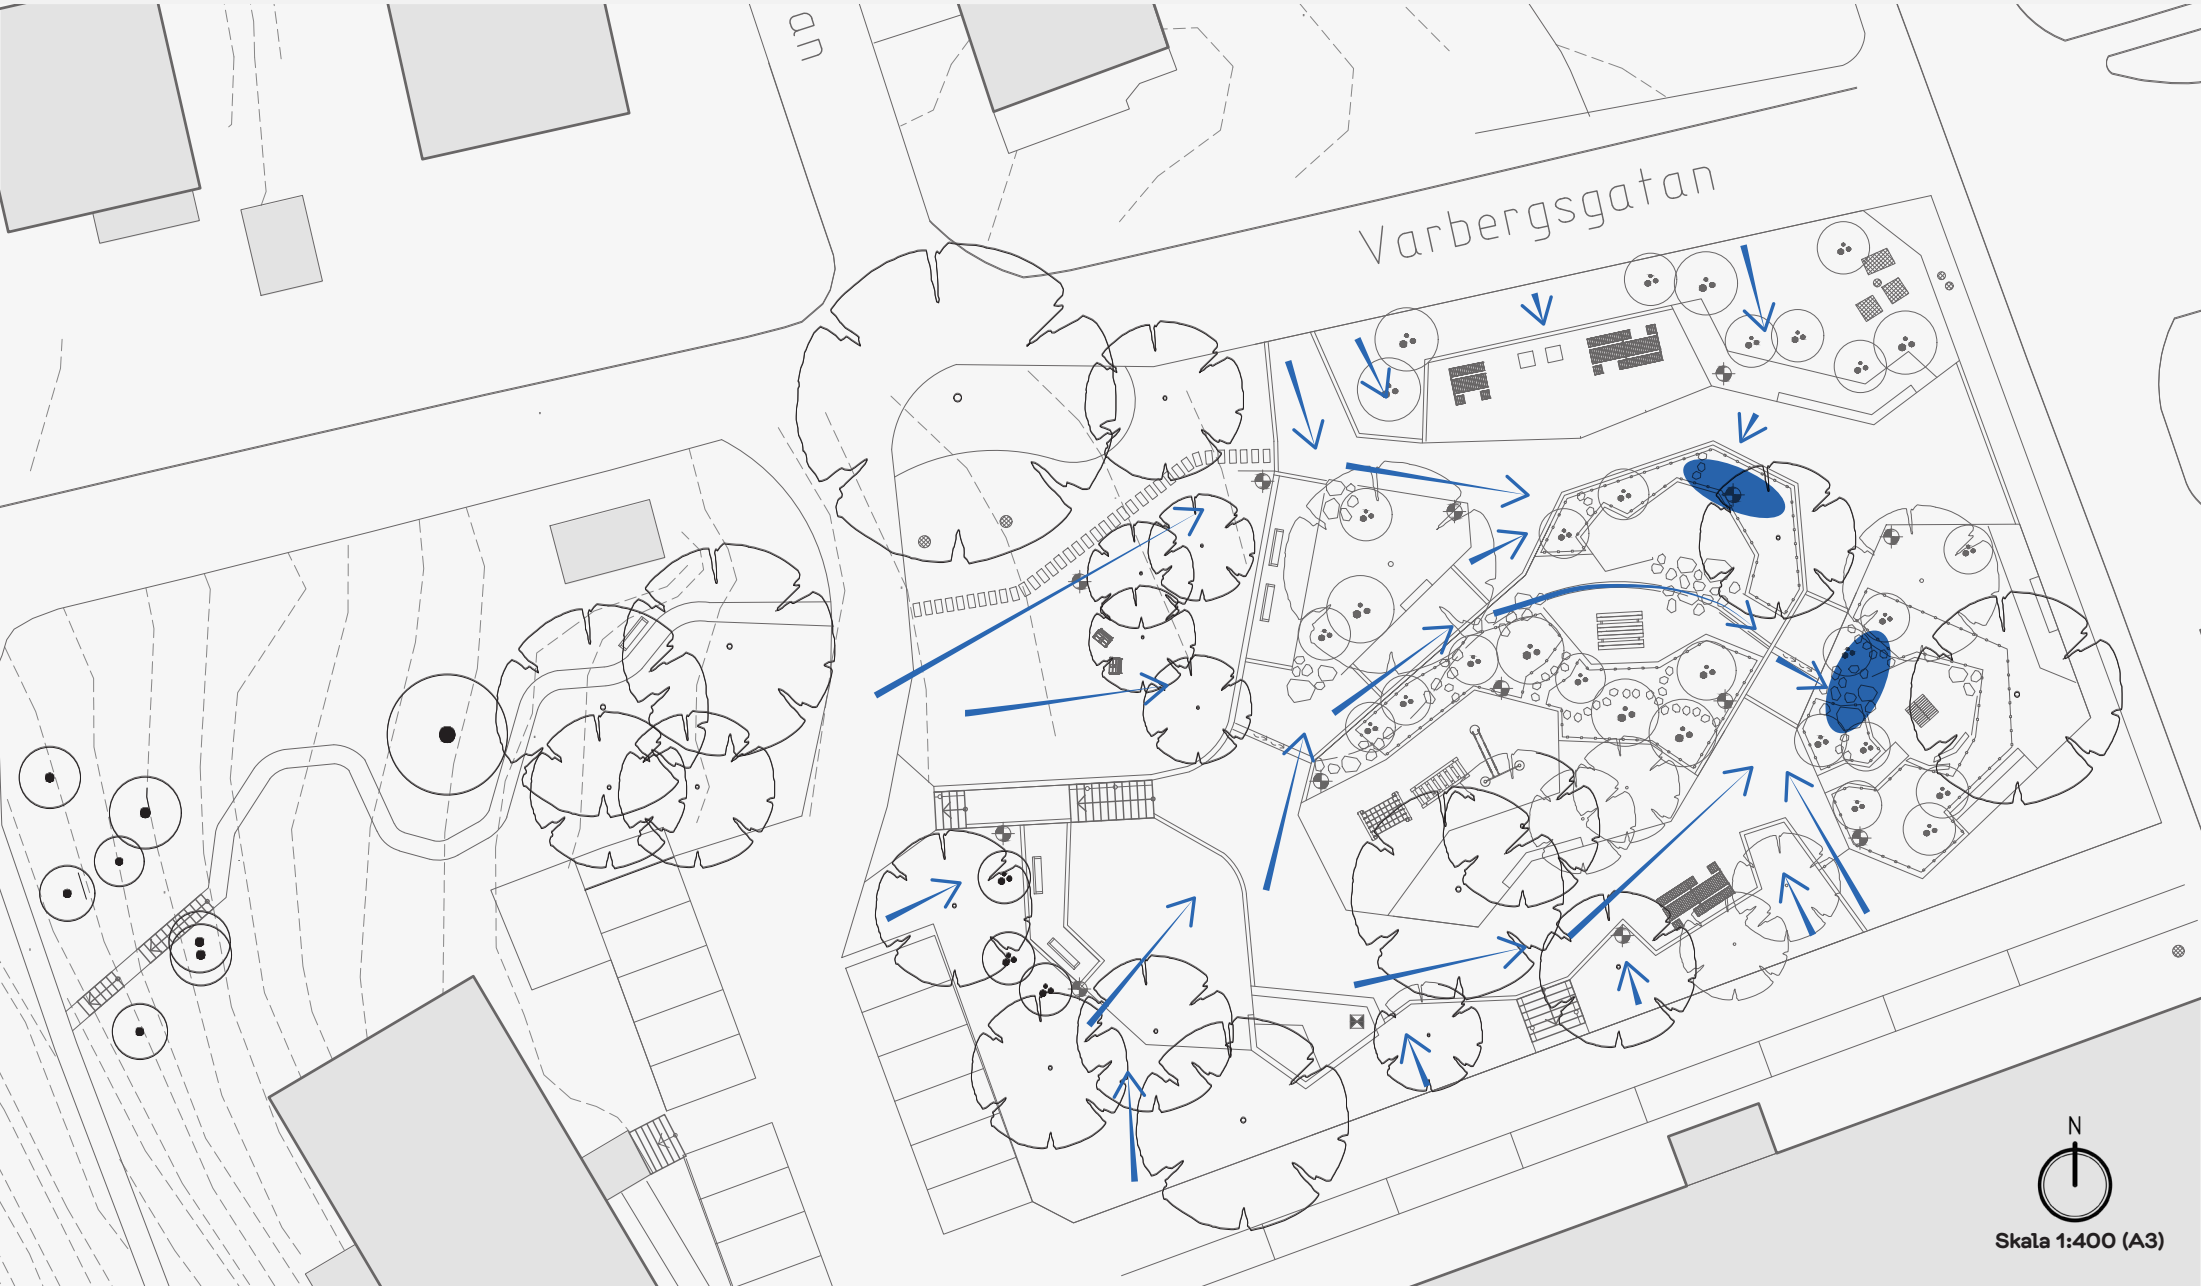

Figur 40. Dagvattendigram

TECKENFÖRKLARING

- Flödesriktning
- Lågpunkt

De nya planteringsytorna föreslås ta hand om dagvattnet i parken och några nya dagvattenbrunnar bedöms inte behövas. Dagvattensystemet bygger på ett öppet och naturligt omhändertagande där lutningar på hårdgjorda ytor och rännalar leder vatten till planteringsytor och uppsamlade, anvisade lågpunkter. Detta bidrar även till ett resilient system med naturpedagogiska värden.



GESTALTNINGSFÖRSLAG - Ekosystemtjänster

Analys - befintliga ekosystemtjänster

Ekosystemtjänster kan bara finnas där det finns ekosystem, vilket kräver en vegetation och markförhållanden där naturens processer kan verka. Idag har den befintliga platsen mycket liten andel grönska. Den största delen av området utgörs av asfalterade ytor för parkering och väg. En mindre del av området har befintlig grönska i form av bland annat uppvuxna träd. Här finns både stödjande och reglerande ekosystemtjänster, men dessa har en svag påverkan på platsen då ytan är såpass begränsad.

Framtida ekosystemtjänster

Efter anläggandet av parken bedöms platsen kunna erbjuda ett större antal ekosystemtjänster, samtidigt som dagens ekosystemtjänster stärks betydligt genom tillskapandet av större gröna ytor och en omsorgsfull gestaltning.

De ekosystemtjänster som tillskapats är främst de kulturella, genom de många vistelseplatser och lekinslag som adderas. Det tillkommer även en reglerande tjänst: reglering av buller.

En förutsättning för att tillskapa och stärka ekosystemtjänsterna är att grunden i gestaltningsidén följer med in i senare skeden.



Figur 42. Framtida ekosystemtjänster



Figur 41. Asfalterade ytor med parkering dominerar platsen idag.

Ekosystemtjänster

De stödjande ekosystemtjänsterna, som biologisk mångfald och livsmiljöer för växt- och djurarter, utgörs av ekosystemens grundläggande funktioner och är nödvändiga förutsättningar för att de övriga ekosystemtjänsterna ska kunna fungera.

De reglerande ekosystemtjänsterna visar på naturens förmåga att reglera och mildra oönskade effekter i vår miljö, exempelvis buller och luftföroreningar.

Försörjande ekosystemtjänster är materiella nyttor, som dricksvatten och mat.

De kulturella ekosystemtjänsterna bidrar med rekreation, naturupplevelser, naturförståelse och pedagogik, kunskap och inspiration. De kulturella tjänsterna är viktiga för vår fysiska hälsa och vårt mentala välbefinnande.

GESTALTNINGSFÖRSLAG - Inför nästa skede

Ledningar

A: Det ligger ett stort ledningspaket i parkens nordöstra del. Mest kritiskt är de fjärrvärmeledningar som går här och som tycks ligga ytligt eventuellt endast 30 cm under markytan som i underlag till detta program ej är inmätt. Detta kommer att påverka parken och dess gestaltning - eventuellt behöver planteringsytan bli större och/eller högre så att ett större avstånd kan hållas till ledningarna. Då dessa ledningar kan avge värme bör detta också tas i beräkning kring hur detta kan påverka den eventuella växtligheten.

B: Eventuellt kan entrén in till parken behöva omgestaltas och i stället för att höjdskillnaden tas upp med en lutning/slant kan en trappa vara en möjlighet.

C: En Optokabel går även i parkens norra delar och hänsyn bör tas kring var träd placeras efter dess läge.

D: En avloppsledning går under parken men ligger på så pass djupt att detta inte bör påverka parkens gestaltning.

Trafiksituation


Parken vid Ebbe Lieberathsgatan är omgiven av trafik och gator på alla sidor. Den exakta utformningen av trafiksituationen var vid detta arbete inte helt utrett. Utgångspunkten för gestaltningen har varit ett alternativ där en enkelriktad gata skär genom parken mot naturmarken.

E: Två andra trafikförslag har utretts kort och ligger som bilaga till denna rapport. De olika situationerna innebär olika fördelar och nackdelar för parkens gestaltning samt koppling till den omgivande naturmarken och bör utredas ytterligare. Främst är det lägen i de södra delarna av parken som kan komma att påverkas, liksom den västra delen som kopplar mot naturmarken. Markerat med F i planen.

Kopplingen till naturmarken

F: Hur parken kopplas ihop och leder vidare till naturmarken bör studeras närmare i nästa skede. En starkare koppling, som den som kan skapas om den avskärande gatan kan undvikas, skulle gynna platsens besökare och nyttjandet av park och naturmark.

G: Gestaltungsforlaget har visat på möjligheten att göra tillägg i naturmarken väster om parken, i form av stig, lekinslag samt en trappa som kopplar till den befintliga stigen. Lekinslagen - skatterna - i Skatternas skog blir något att upptäcka och något som lockar vidare upp i naturen. Skatterna skulle kunna utformas av, eller i samarbete med, en konstnär.

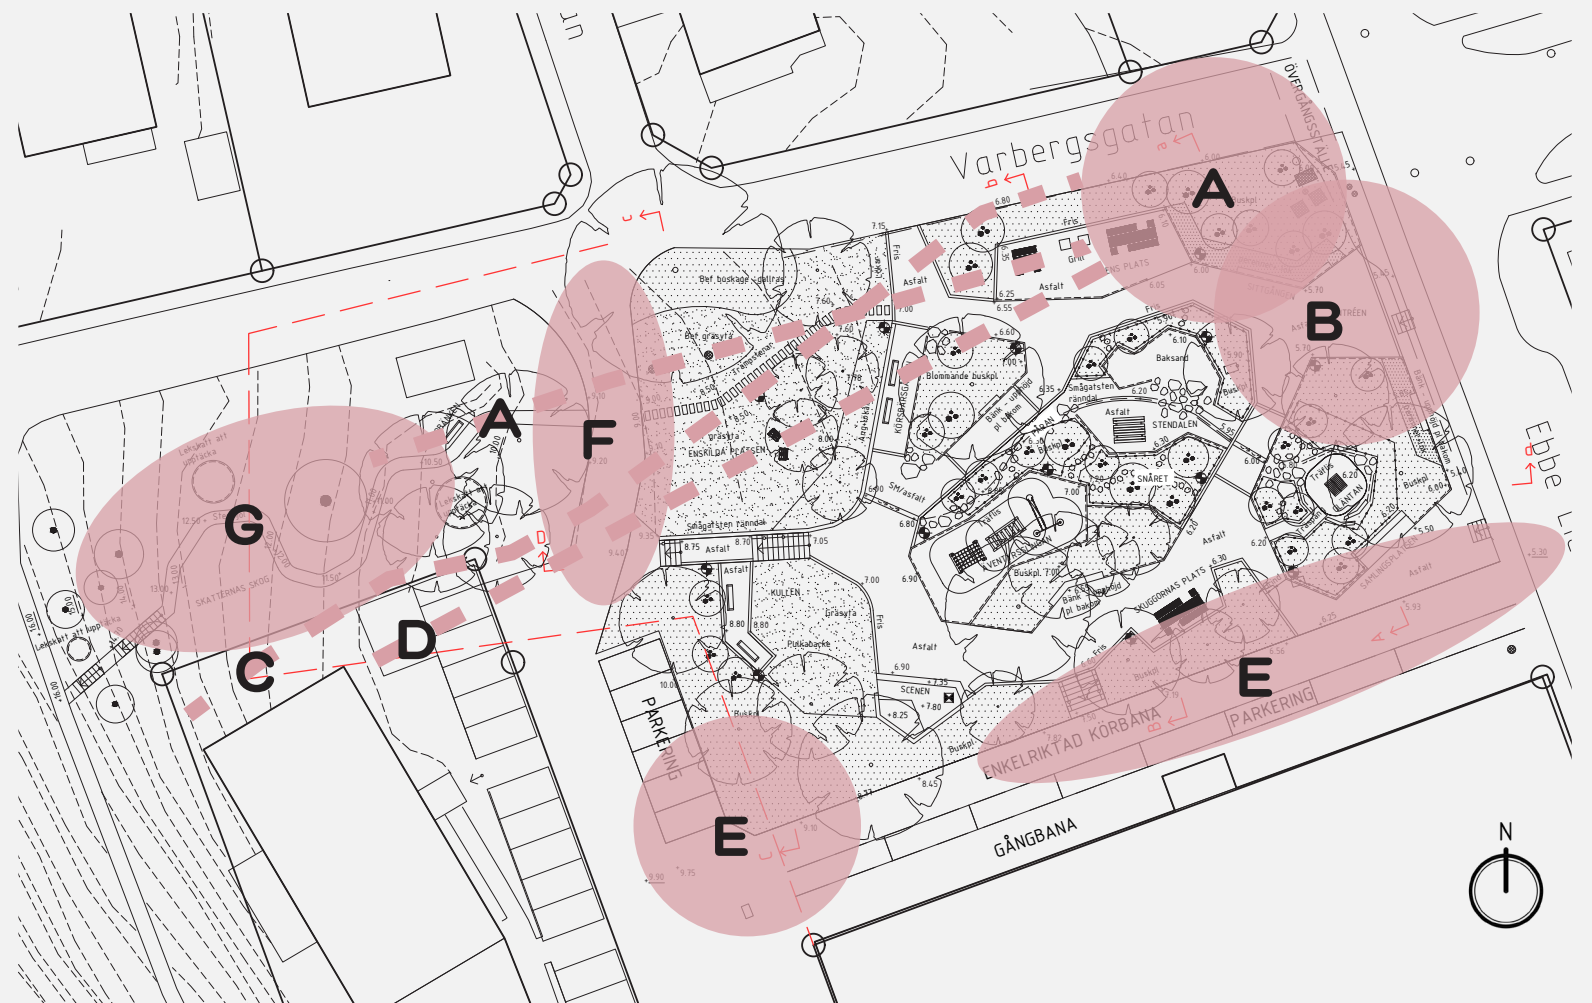

Figur 43. Plan inför nästa skede



Figur 44. En trappa som smälter väl in i grönskan skulle bidra med en starkare koppling till naturmarken.



Figur 45-47. Inspiration för lekskatter att upptäcka i Skatternas skog: strukturer att samla material i, lysande pärlor/ägg i grönskan, små hus att krypa in i.

Figurförteckning

Figur 1. Karta över planerad utveckling. Göteborgs Stad (2024).	Figur 22 & 23. Illustrationsplan. Illustration Urbio (2023). Underlag erhållet från Göteborgs Stad (2023).
Figur 2. Plan över befintlig situation. Illustration Urbio (2023). Underlag erhållet från Göteborgs Stad (2023).	Figur 24-27. Sektioner. Illustration Urbio (2023).
Figur 3-9. Bilder från platsen. Foto: Linda Petterson (2023).	Figur 28. Illustration färgschema. Urbio (2023).
Figur 10. Analysplan över rörelser, siktlinjer, barriärer och målpunkter. Illustration Urbio (2023). Underlag erhållet från Göteborgs Stad (2023).	Figur 29-38. Referensbilder. Foto: Urbio
Figur 11-19. Solstudie. Illustration Urbio (2023). Underlag erhållet från Göteborgs Stad (2023).	Figur 39. Bänkar och bord från SOMA, SOMA TWO-serien. Bild med tillstånd.
Figur 20. Koncept. Illustration Urbio (2023). Underlag erhållet från Göteborgs Stad (2023).	Figur 40. Dagvattendiagram. Illustration Urbio (2023).
Figur 20. Övergripande zonering. Illustration Urbio (2023). Underlag erhållet från Göteborgs Stad (2023).	Figur 41. Ortofoto. Källa Google Maps. Hämtat 2023-12-04.
Figur 21. Programkarta. Illustration Urbio (2023). Underlag erhållet från Göteborgs Stad (2023).	Figur 42. Ekosystemtjänstanalys. Illustration Urbio (2023).
	Figur 43. Plan inför nästa skede. Illustration Urbio (2023).
	Figur 44-47. Foto: Urbio

