VENTILATIONSUTREDNING PÅGÅR

FOLKETS HUS

PROGRAMSKISS FAMILJERÄTTSBYRÅN

PLAN 4 - NEDRE PLAN

ersēus arkitekter
St Badhusgatan 18-20 / 411 21 Göteborg / 031-10 95 00

0 5 10 m

SKALA (A3)	UPPDRAG NR	ANSVARIG	HANDLÄGGARE	RITAD AV	DATUM	REV DATUM	NUMMER	BET
1 : 200	Projekt nr	ML	ML	ML	2023-09-19	2023-11-22	S 001	.

Ersēus Arkitekter AB 2023-11-22/14:51/Filnamn G:\Proj\Folkets Hus\A\Skiss\2309 Familjerätten\Modell\231122\A-40-P-040.dwg

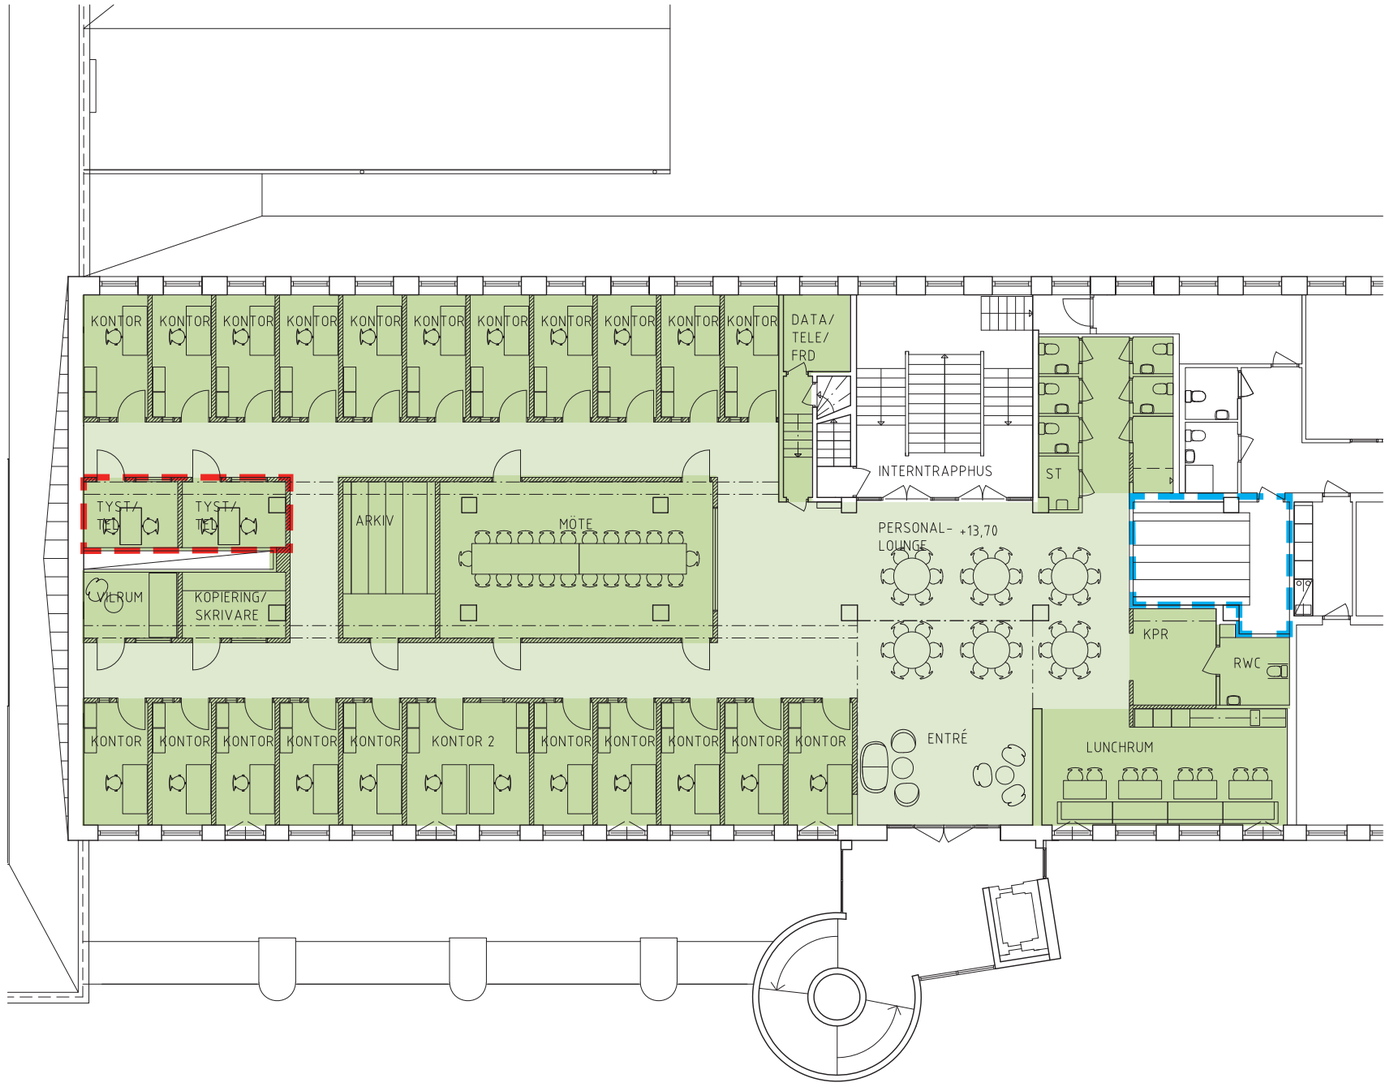

VENTILATIONSUTREDNING PÅGÅR

BEFINTLIGT ARKIV

FOLKETS HUS

PROGRAMSKISS FAMILJERÄTTSBYRÅN

PLAN 5 - ÖVRE PLAN

ersēus arkitekter
St Badhusgatan 18-20 / 411 21 Göteborg / 031-10 95 00

0 5 10 m

SKALA (A3)	UPPDRAG NR	ANSVARIG	HANDLÄGGARE	RITAD AV	DATUM	REV DATUM	NUMMER	BET
1 : 200	Projekt nr	ML	ML	ML	2023-09-19	2023-11-22	S 001	.

Ersēus Arkitekter AB 2023-11-22/14:50/Filnamn G:\Proj\Folkets Hus\A\Skiss\2309 Familjerätten\Modell\231122\A-40-P-050.dwg

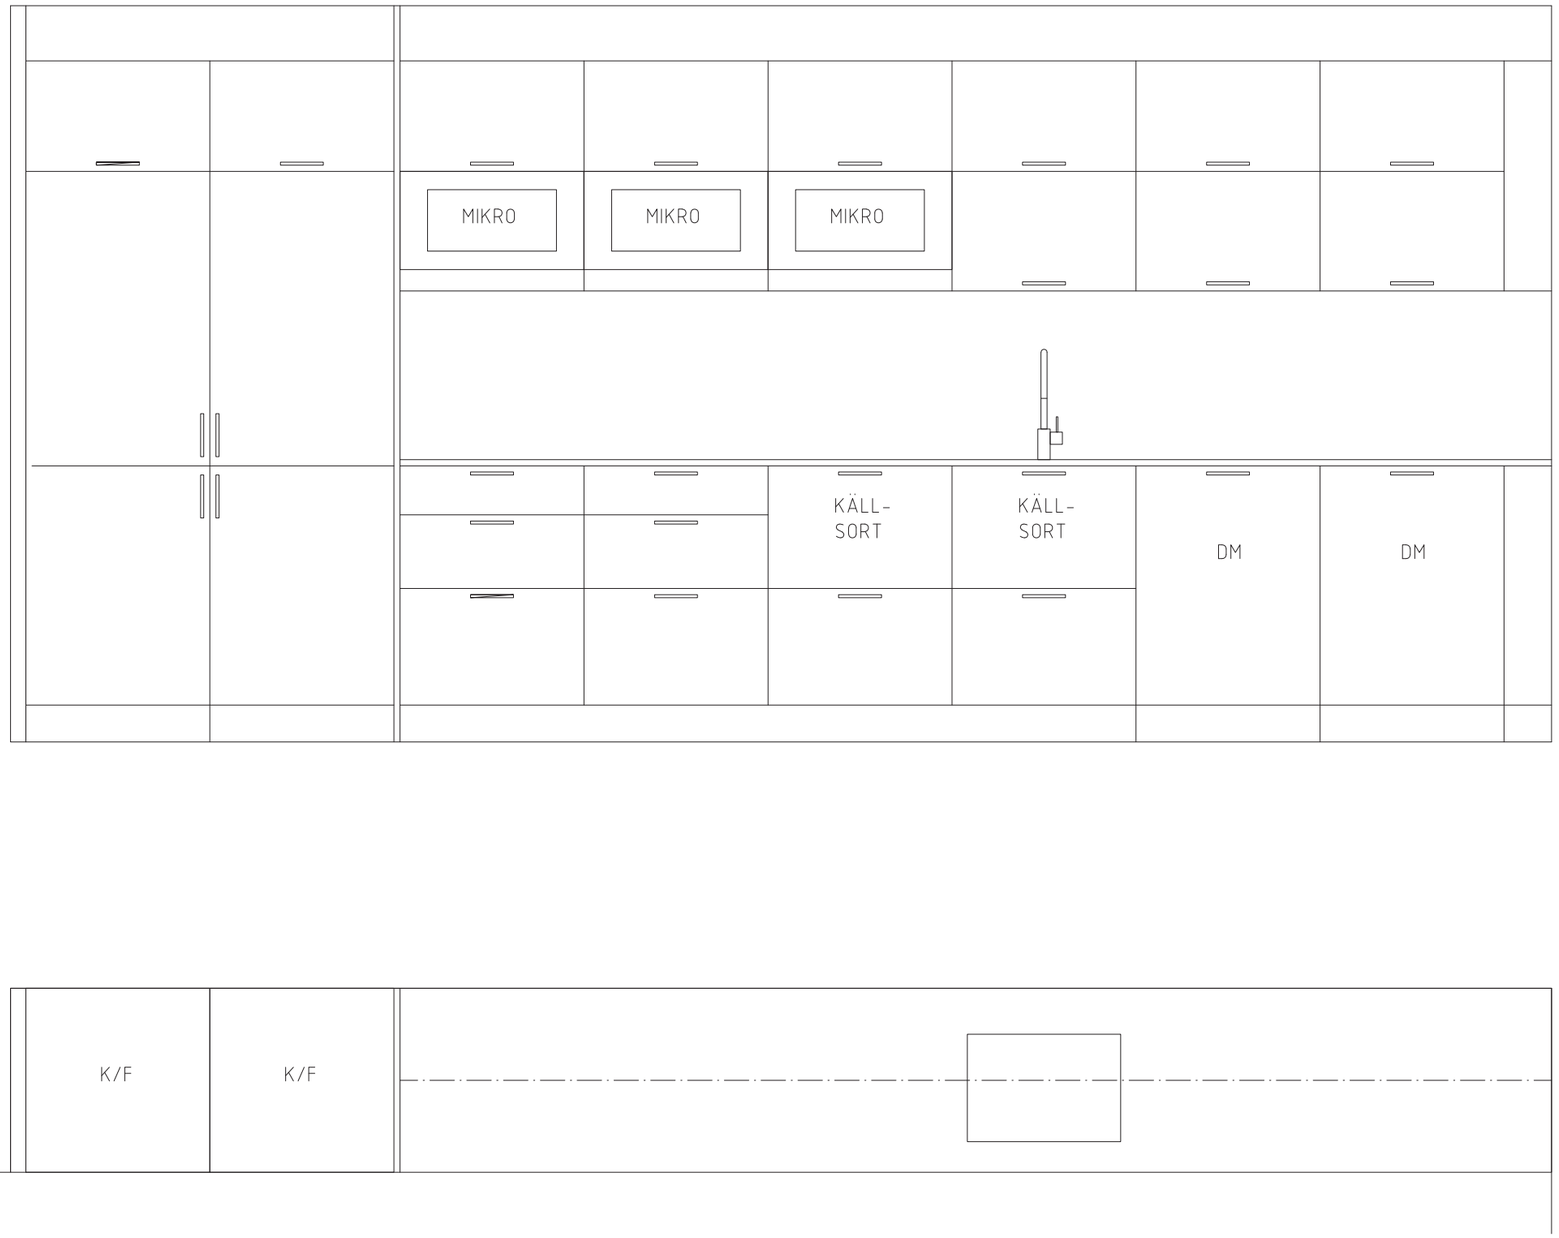

FOLKETS HUS

PROGRAMSKISS FAMILJERÄTTSBYRÅN

KÖKSUPPSTÄLLNING PERSONALKÖK

ersēus arkitekter
St Badhusgatan 18-20 / 411 21 Göteborg / 031-10 95 00

0 0,5 1 m

SKALA (A3)	UPPDRAG NR	ANSVARIG	HANDLÄGGARE	RITAD AV	DATUM	REV DATUM	NUMMER	BET
1 : 20		ML	ML	ML	2023-11-22		S 001	.

Ersēus Arkitekter AB 2023-11-22/14:50/Filnamn G:\Proj\Folkets Hus\A\Skiss\2309 Familjerätten\Modell\231122\A-40-P-050.dwg