




BETECKNINGAR

- Planområdesgräns
- Befintlig byggnad
- Föreslagen byggnad

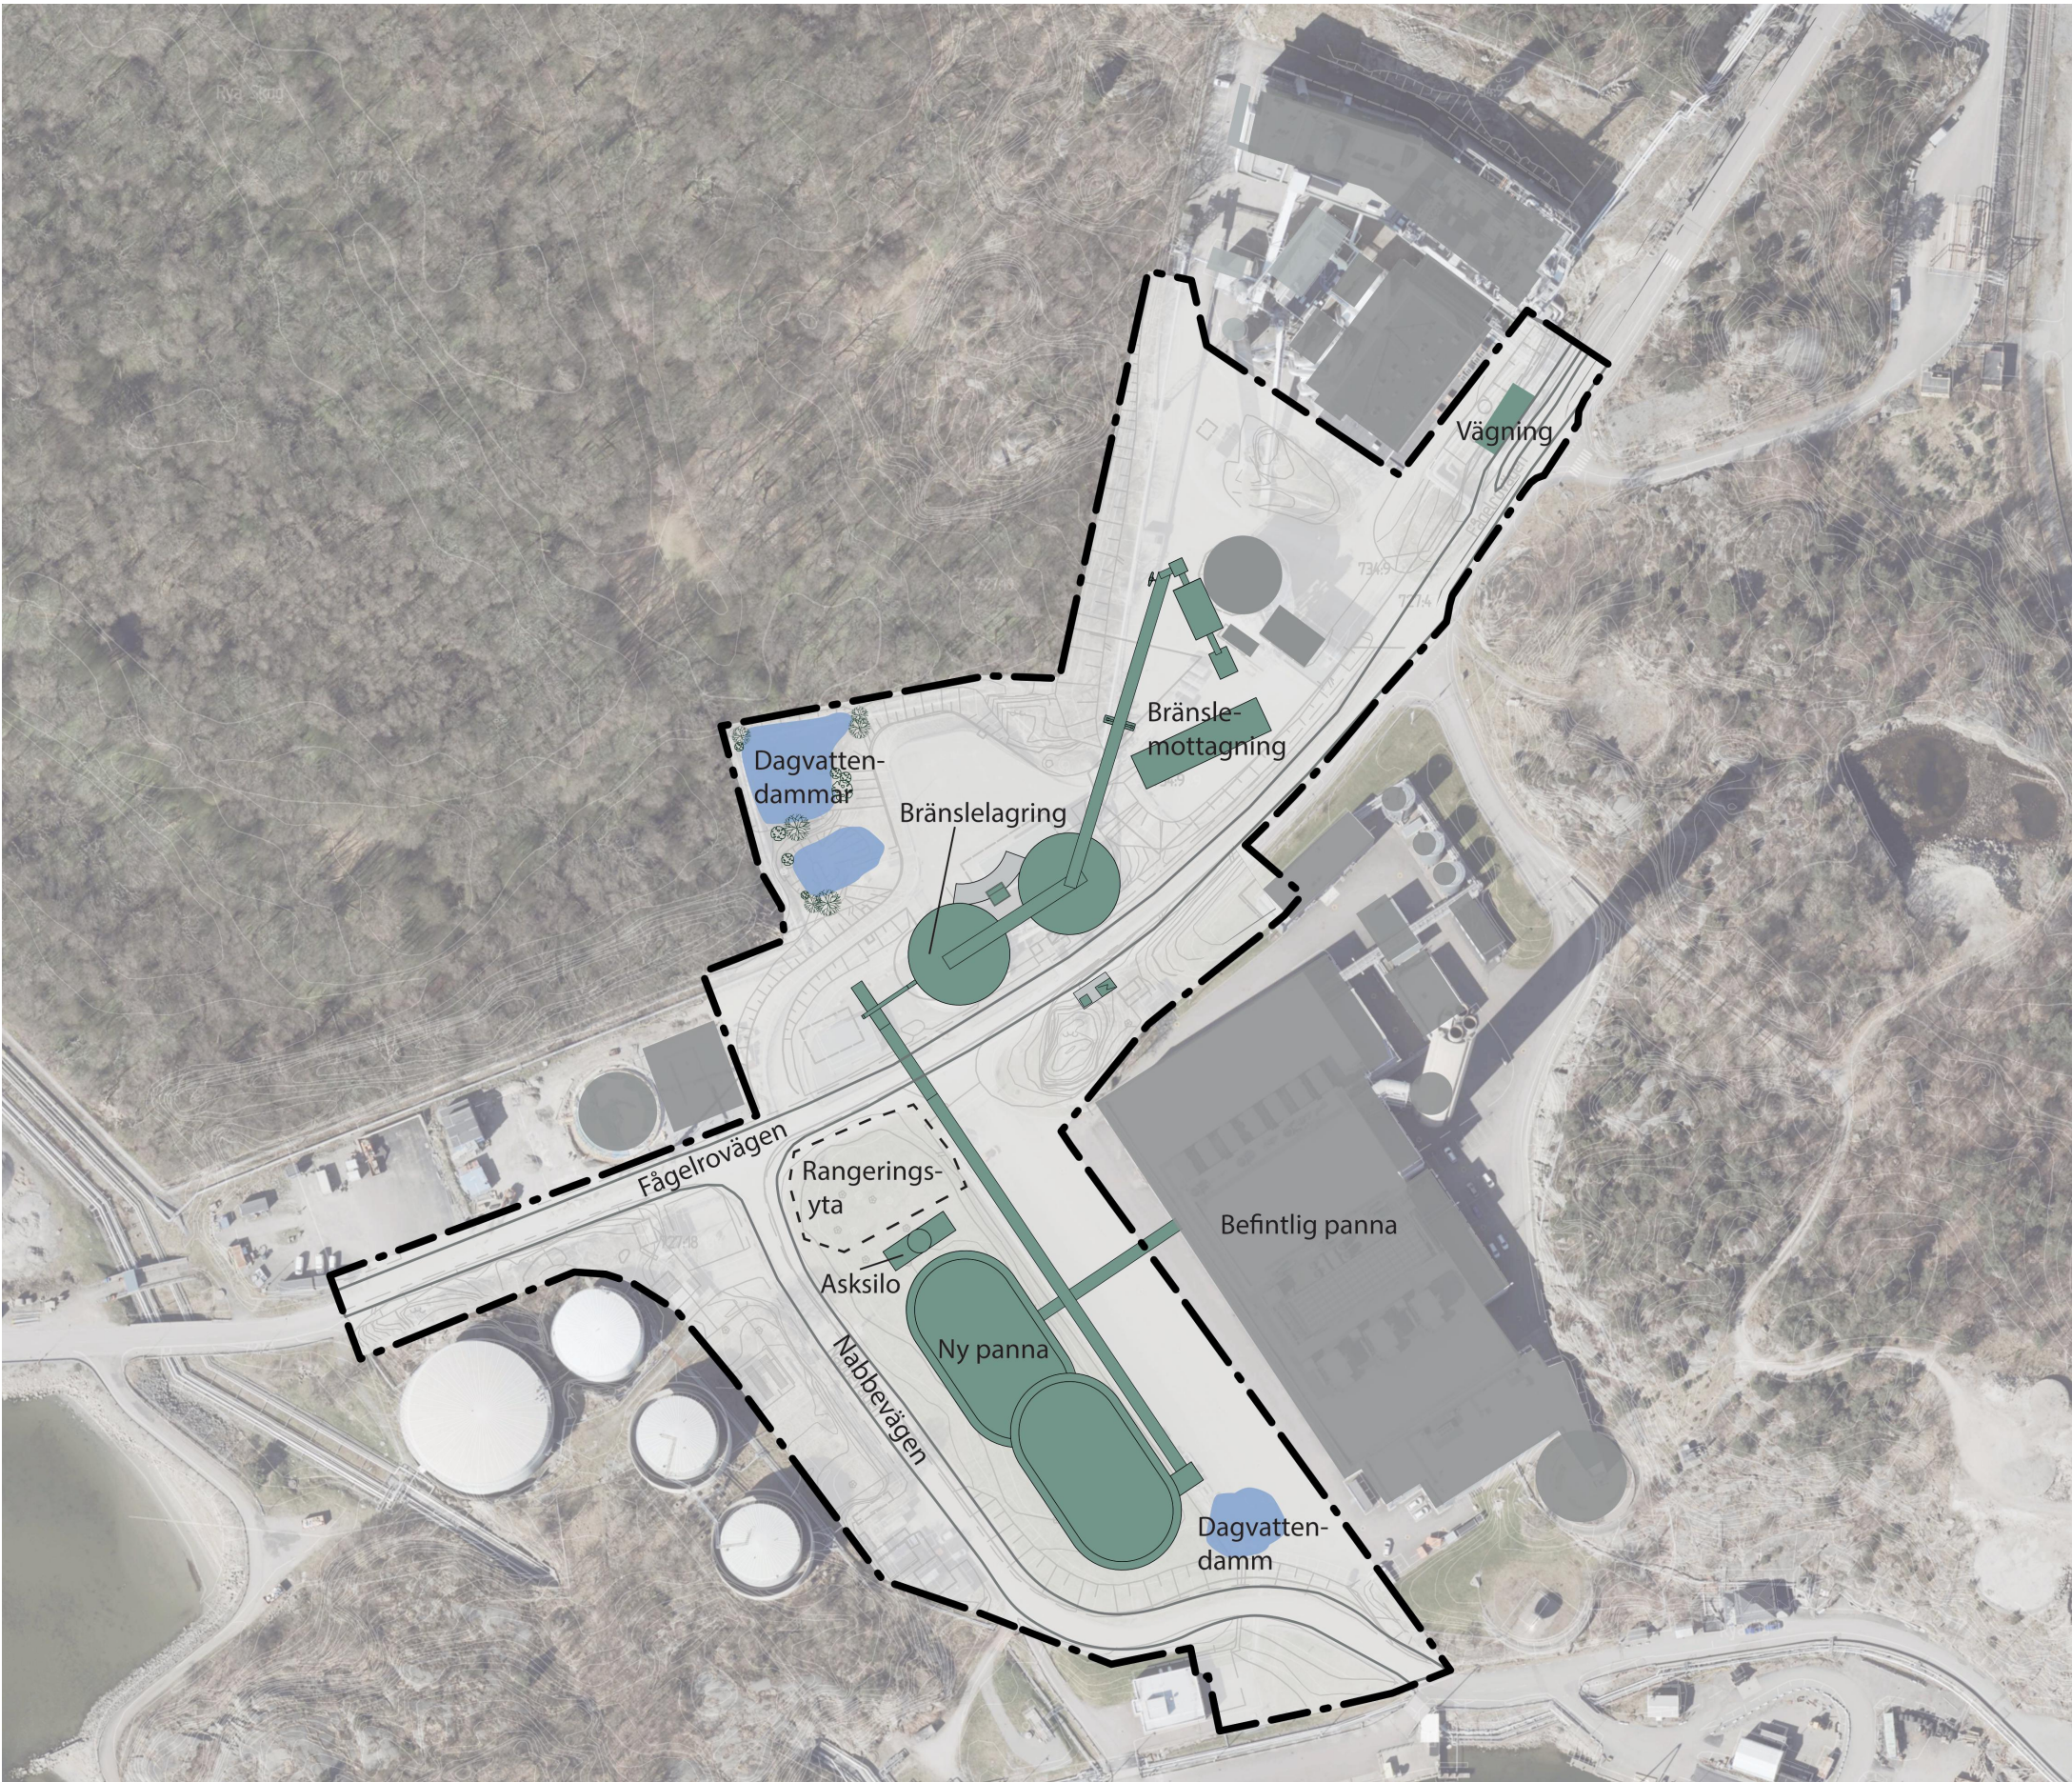

Stadsbyggnadsförvaltningen

Detaljplan för Biokraftvärmeverk i
Rya inom stadsdelarna Rödjan och
Sannegården i Göteborg

Göteborg 2022-11-16, reviderad 2023-03-28

Carl-Johan Carlsson
Tf. Enhetschef

Eva-Marie Pålsson
Planarkitekt