



SKISS

FÖRKLARINGAR

- Byggnadsdel rives
- Ny vägg
- Ny dörr
- Textilgolv
- Befintliga lokaler
- Del av lokal som ej berörs

FÖRESKRIFTER

- Nya väggar målas och befintliga väggar målas om.
- Ljudklass:
Mellan rum: $R'w \geq 48$ dB (Ljudklass C) med strävan mot $R'w \geq 52$ dB (Ljudklass B). Nya väggar utförs genomgående enligt Ljudklass B.
Mot korridor: $R'w \geq 44$ dB (Ljudklass B).
Befintliga dörrar och väggar inventeras avseende ljud och kompletteras/byts ut där behov finns för att uppfylla krav enligt ovan. Observera att detta även gäller 4 st rum inom befintliga lokaler.
- Dörr markerad med 1-4 ska utföras enligt separat underlag som tillhandahålls av Wallenstam.
- Undertaksplattor bevaras i den utsträckning det går och kompletteras med nya efter behov där det saknas eller där de är trasiga. I de rum där behov finns p.g.a. ljudkrav byts alla mot absorber i absorptionsklass A.
- Golv (utöver markerat textilgolv) bevaras i den utsträckning det går och kompletteras med nya efter behov där det saknas eller där de är trasiga.
- Kulörer och produkter enligt senare besked.


Area-uppgifter är ungefärliga och kan komma att ändras under projektering.



OKIDOKI

WALLENSTAM
SKISS
Kalkylunderlag

RITAD AV	SKALA	DATUM
KJ	1:100 (A3)	2023-05-24

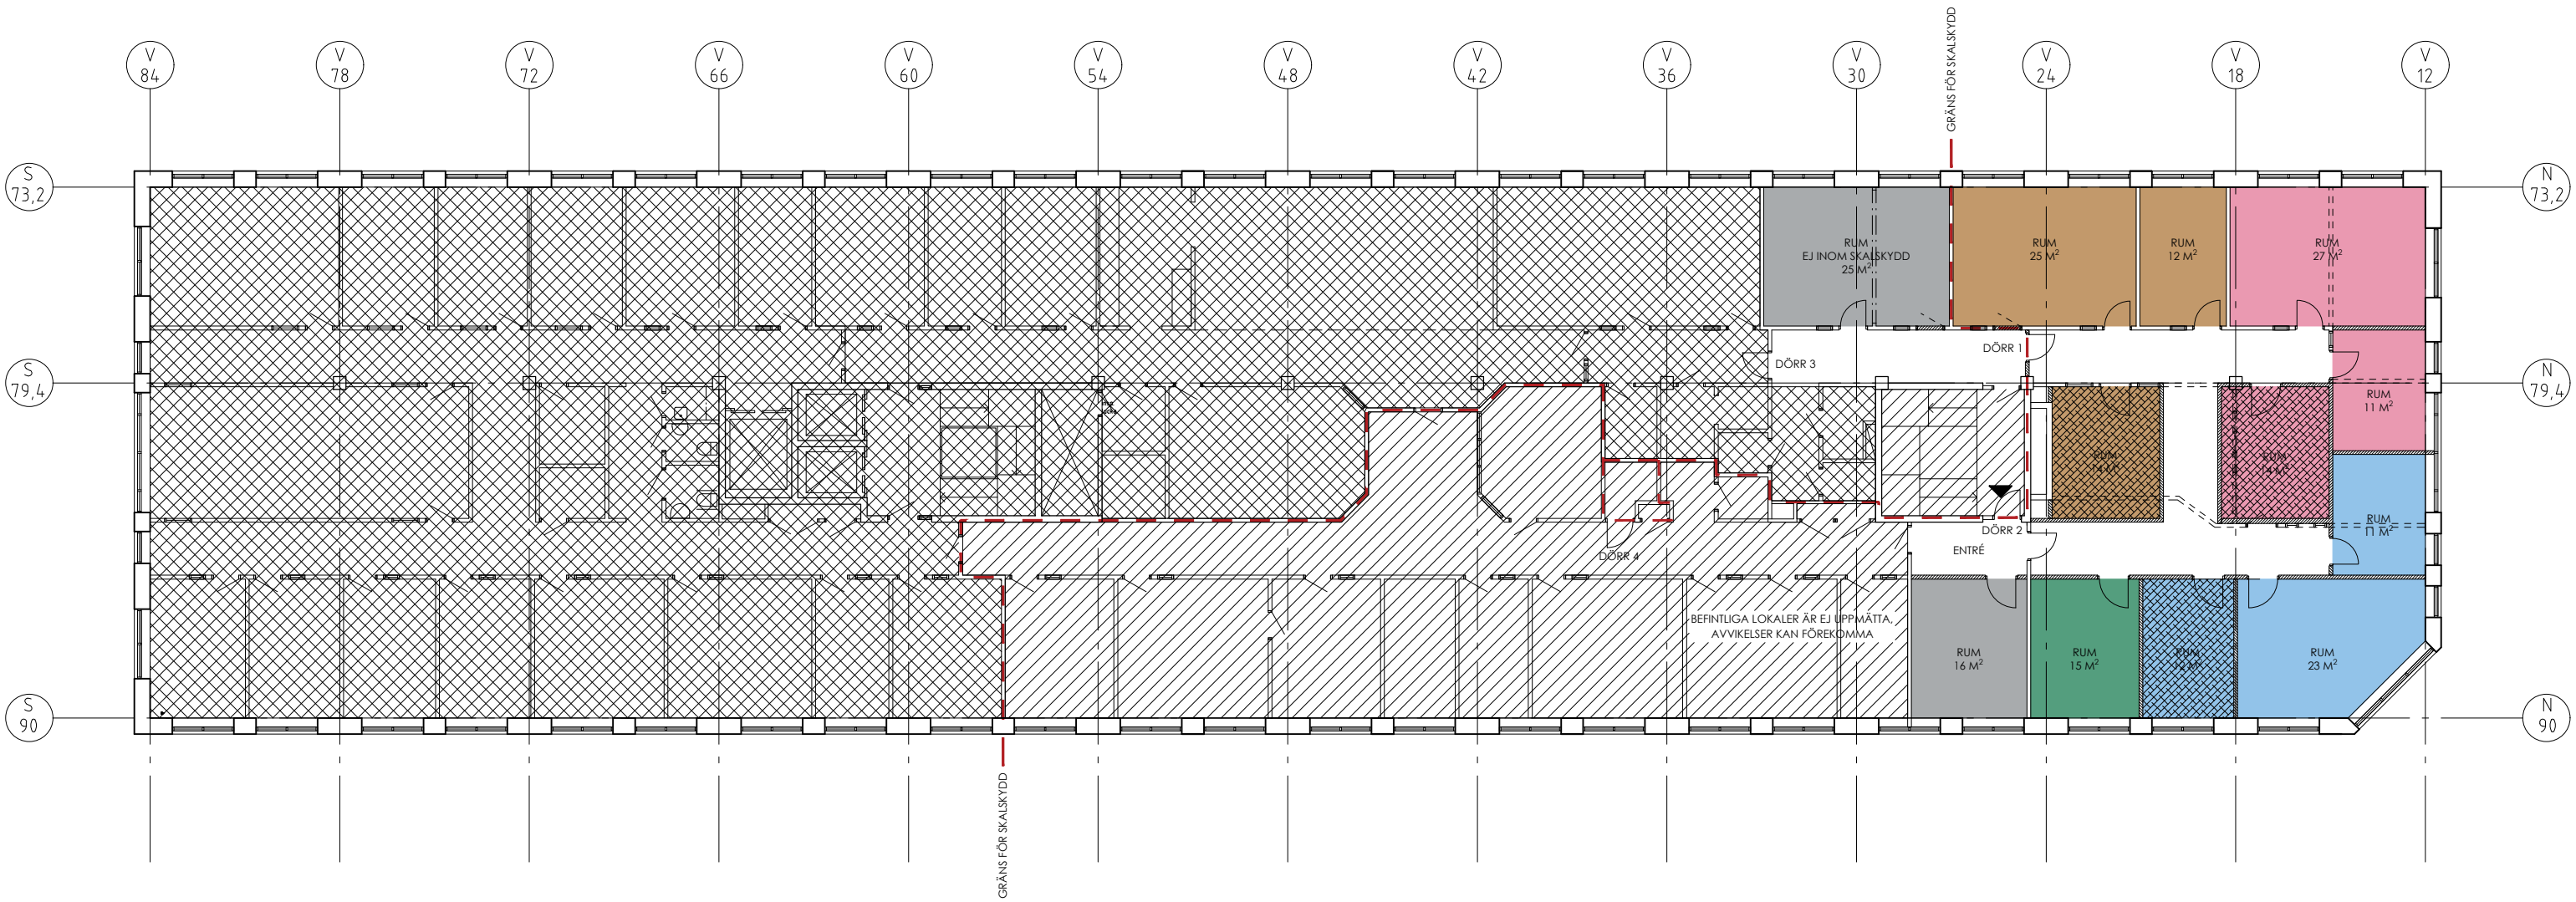


SKISS

FÖRKLARINGAR

--- Skalskydd SK2, med ljudkrav motsvarande R'w 52 dB


Se plan 1:100 för övriga Förklaringar och Föreskrifter.

Area-uppgifter är ungefärliga och kan komma att ändras under projektering.

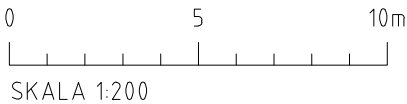

OKIDOKI				WALLENSTAM SKISS ÖVERSIKT Kalkylunderlag		
RITAD AV KJ		SKALA 1:200 (A3)		DATUM 2023-05-24		

Utmärkta rum har ljudkrav: från annat utrymme R'w 52 dB och från korridor R'w 44 dB.
Övriga rum ska ambitionen vara att följa krav som lägst ljudklass B enligt ljudstandard "Svensk standard SS 25268".

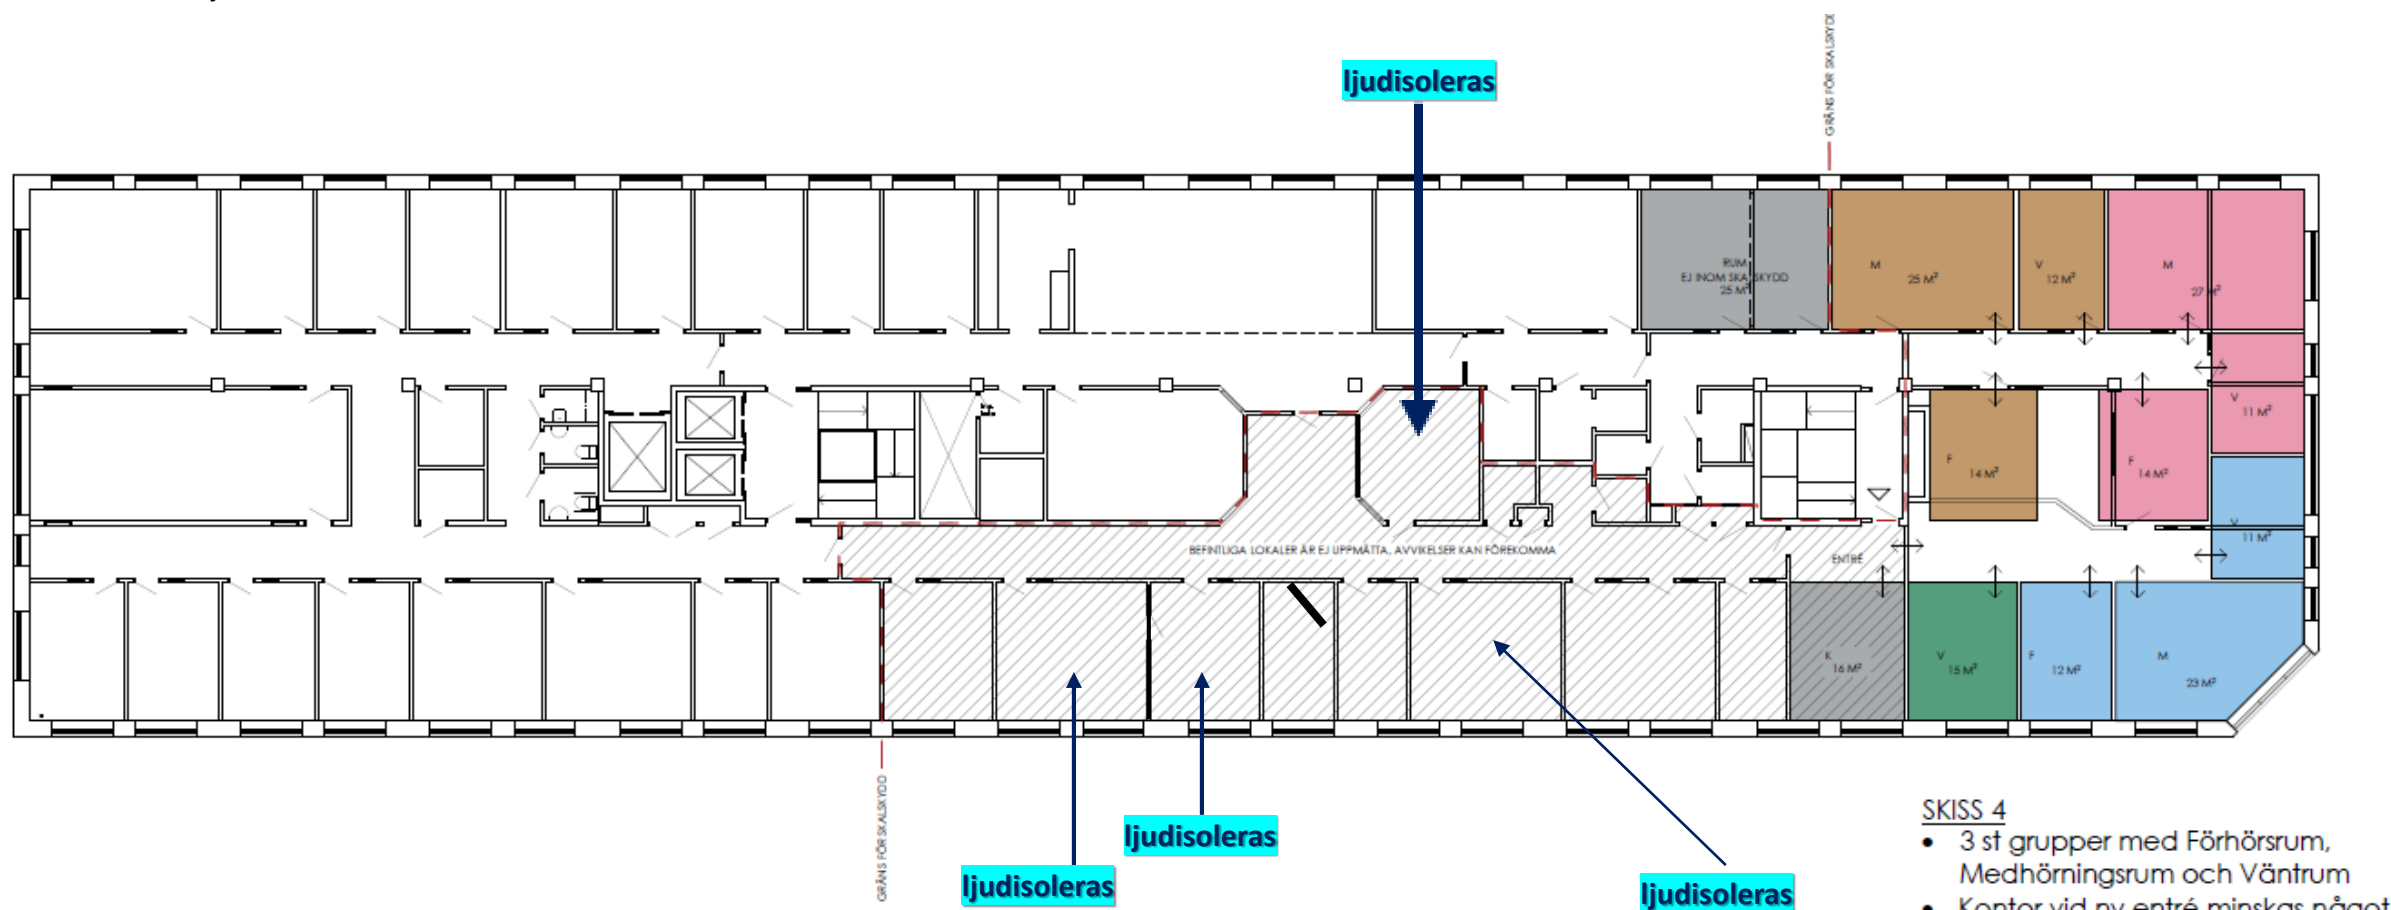

SKISS 4

- 3 st grupper med Förhöringsrum, Medhörningsrum och Väntrum
- Kontor vid ny entré minskas något då yta förloras till korridor
- Extra väntrum nära entrén
- Trapphus utanför skalskydd
- Rum om ca 25 m² tillgängligt utanför skalskydd