


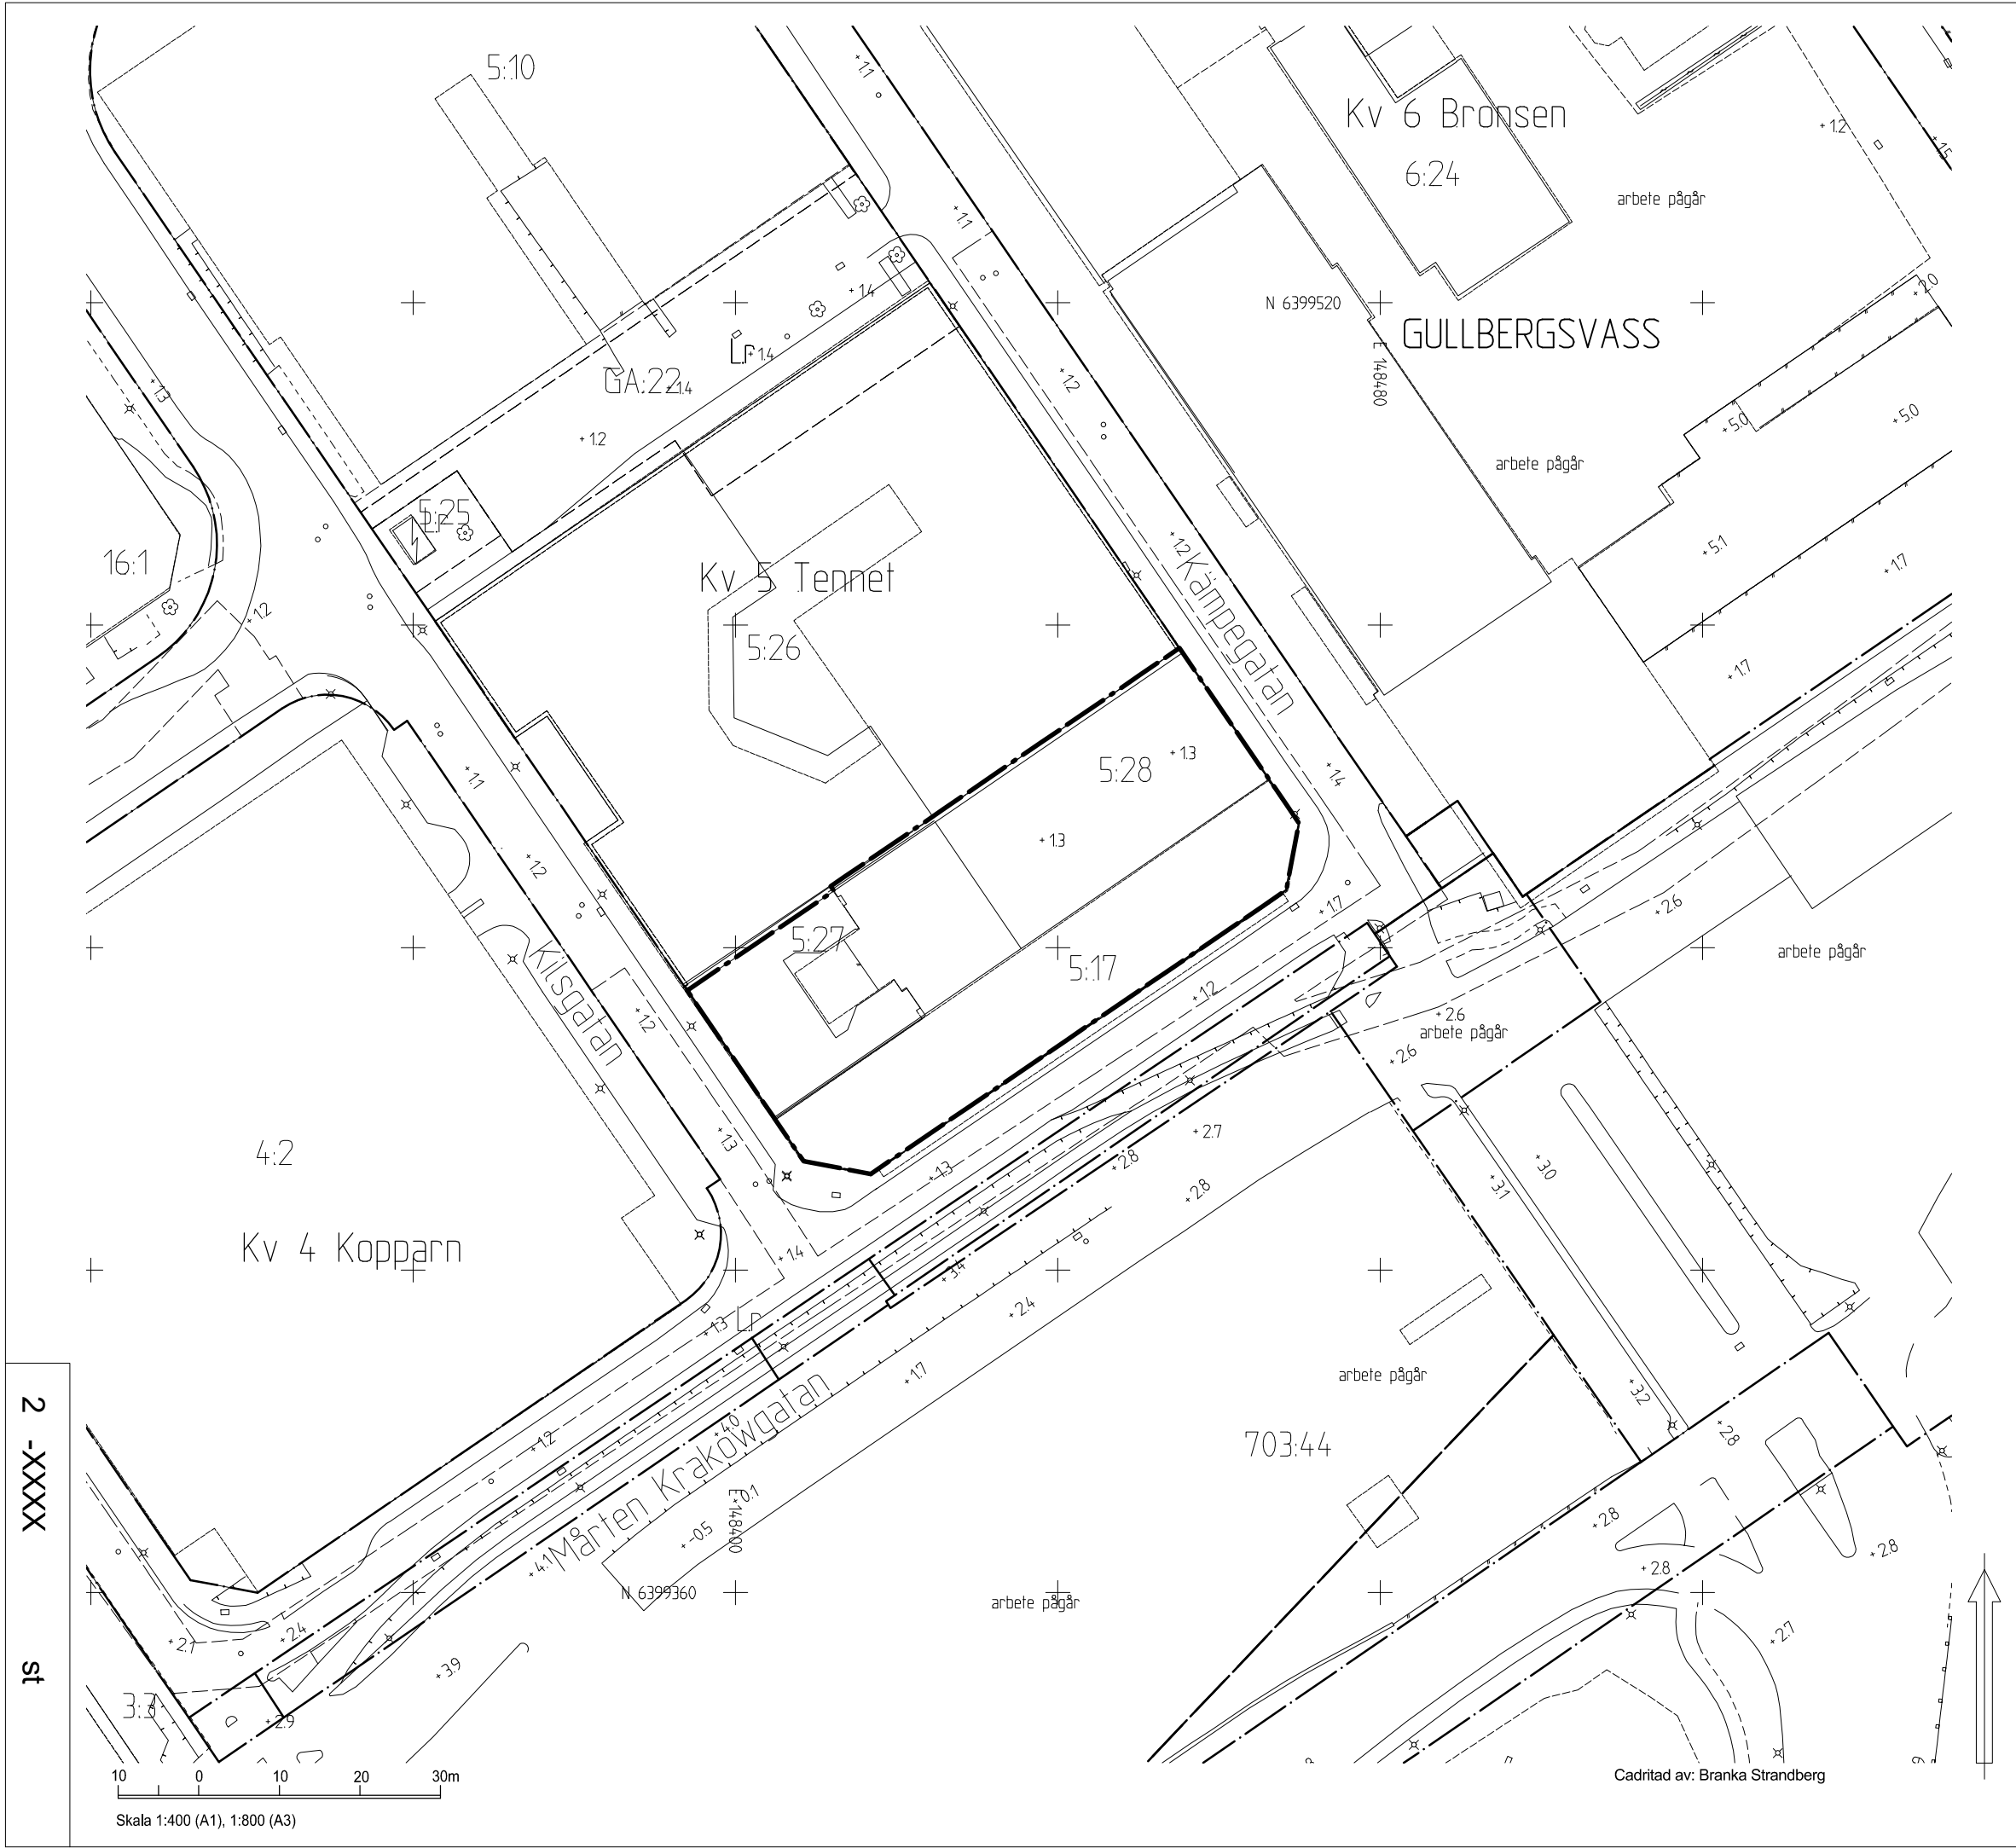

BETECKNINGAR

Planområdesgräns

Användningsgräns

Fastighetsgräns

Befintlig byggnad, fasadliv

Befintlig byggnad, takkontur

BESLUTSHANDLING INFÖR GRANSKNING

Granskningshandlingarna består av:

- plankarta med bestämmelser

- planbeskrivning

- illustrationsritning

- grundkarta

- fastighetsförteckning

- samrådsredogörelse

GRUNDKARTAN

Grundkartan upprättad genom utdrag ur digitala baskartans databas.

Referenssystem i plan/ höjd: SWEREF99 12 00/ RH 2000

Geodataavdelningen 2022-05-10

Beteckningar: enligt Lantmäteriets Handbok i mät- och kartfrågor (HMK-Ka) med de avvikelser som redovisats i beteckningarna.

Andreas Jonsson

Avdelningschef

Elisabeth Charlez

Stereooperatör

Stadsbyggnadsförvaltningen

Göteborgs Stad

Detaljplan för centrumutveckling vid Kilsgratan inom stadsdelen Gullbergsvass i Göteborg

Göteborg 2023-10-27, beslutshandling inför granskning

Maria Lejon

Enhetschef detaljplan centrum väst

Elisabeth Skogelind

Planarkitekt

GRUNDKARTA

2 -XXXX