


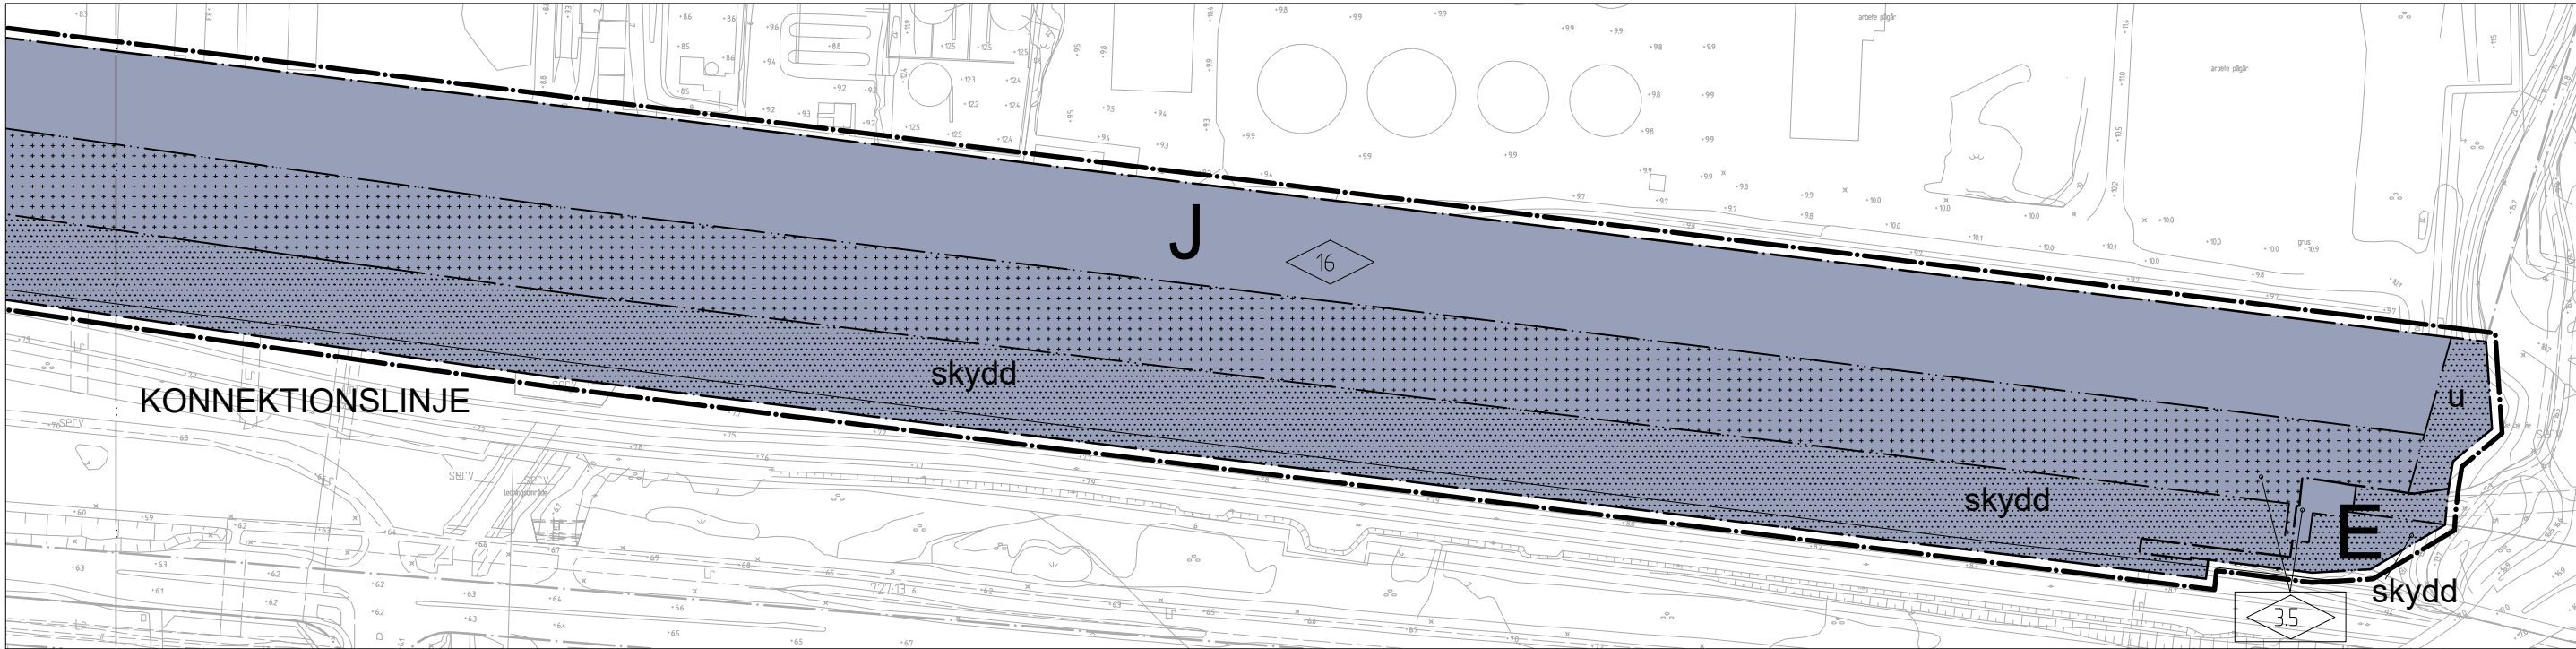


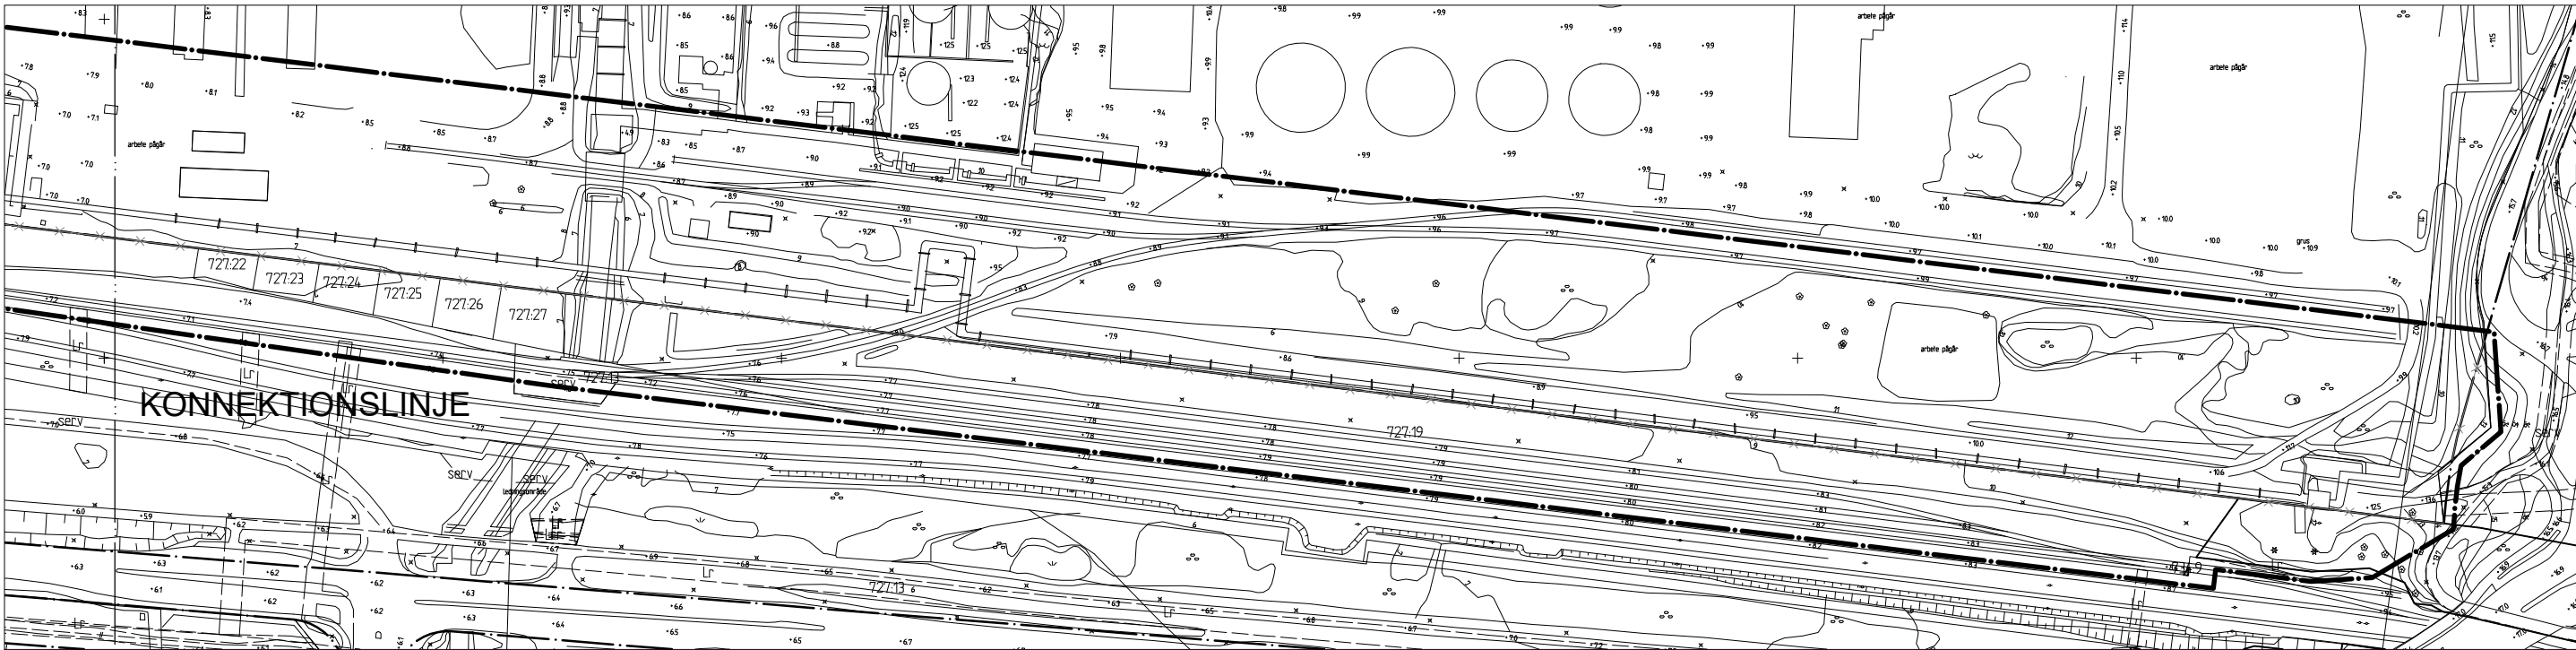


PLANKARTA

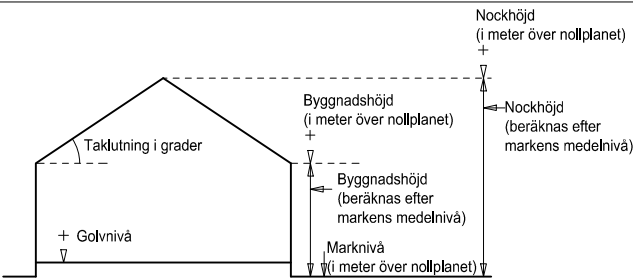

GRUNDKARTA

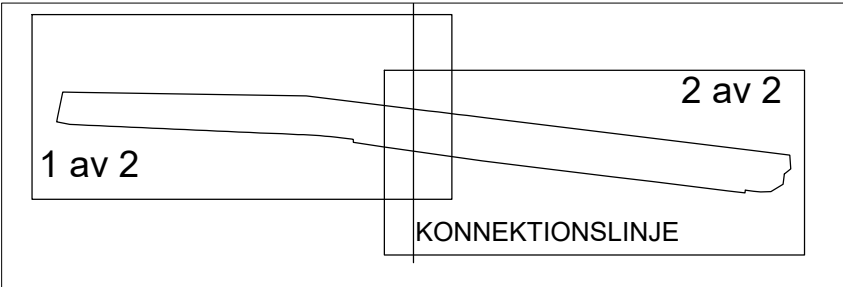

Principskiss över hur höjder och taklutning beräknas.
Med nollplan avses kommunens nollplan.

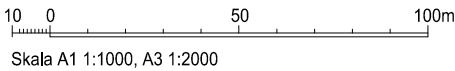

Cadritad av: Elin Wiman

GRUNDKARTAN

Grundkartan upprättad genom utdrag ur digitala baskartans databas.
Referenssystem i plan/ höjd: SWEREF99 12 00/ RH 2000

Geodataavdelningen 2022-04-20

Andreas Jonsson
Avdelningschef

Beteckningar: enligt Lantmäteriets Handbok i mät- och kartfrågor (HMK-Ka) med de avvikelser som redovisats i beteckningarna.

Elisabeth Charléz
Stereoperator

Planbestämmelser och beteckningar redovisas på karta 1.

BESLUT (Plankarta,-bestämmelser)

BN antagande
Laga kraft

Detaljplanen är upprättad enligt PBL (1987:10) 5:28, enkelt planförfarande

PLANHANDLINGAR

Plankarta med bestämmelser
Planbeskrivning
Genomförandebeskrivning



Stadsbyggnadsförvaltningen

Detaljplan för del av Hökebangården inom stadsdelarna Bräcke och Rödjan i Göteborg

Göteborg 2014-06-10, rev 2016-10-25 och 2023-04-28

Martin Storm
Tf. Enhetschef

Sirpa Antti-Hilli
Konsultsamordnare

Hannah Schramm
Plankonsult, Afry

KARTA 2 AV 2

2 - 5252