



Detaljplan för polishus vid Ernst Fontells Plats information

Stadsbyggnadsnämnden 25 april 2025

Viveca Risberg, Arvid Törnqvist


Detaljplan för polishus vid Ernst Fontells Plats

- Samrådet
- Planhandling granskning
- Knäckfrågor och risker
- Tidplan




- 18 december 2024 – 4 februari 2025 samrådstid
 - 15 januari offentligt möte Stadsbiblioteket ca 20 besökare
- 22 inkomna yttranden:
- rekreativa, historiska och biologiska värden som påverkas eller försvinner från platsen
 - osäkerheter kring genomförandefrågor som var tänkta att samordnas mellan flera projekt
 - öka avståndet och minska höjden på byggnaden i förhållande till befintliga bostäder på andra sidan korsningen Smålandsgatan/Ernst Fontells plats (grannar)
 - förtydliga kring säkerhet kopplat till riskbild
 - förtydliga åtgärder mot skyfall och översvämning

Planhandling granskning

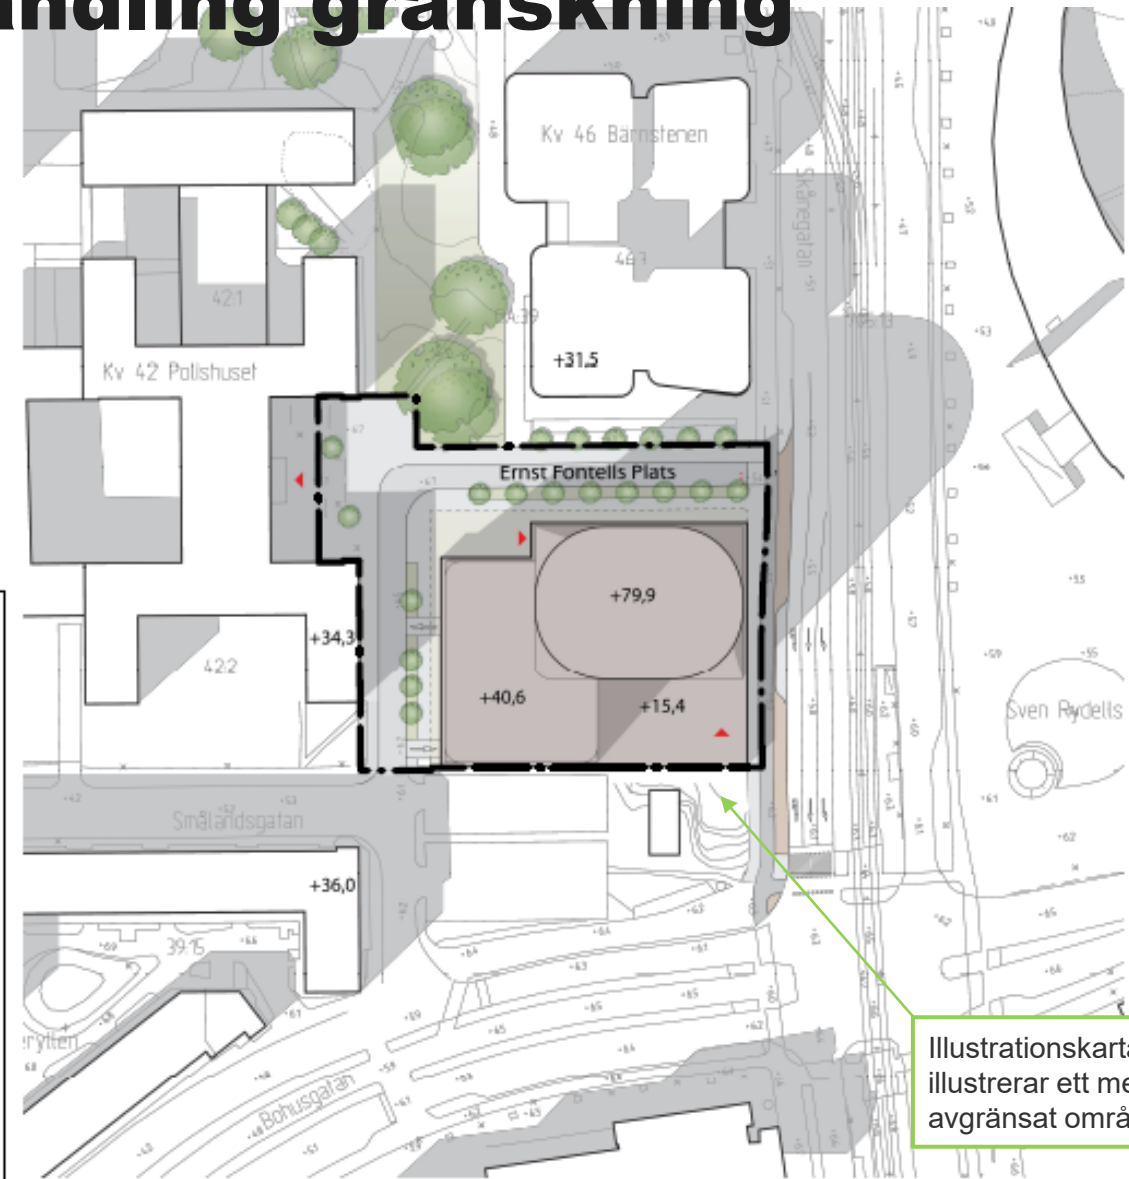

ILLUSTRATIONSRTNING

10 0 50 100m
Skala 1 :1000 (A1)

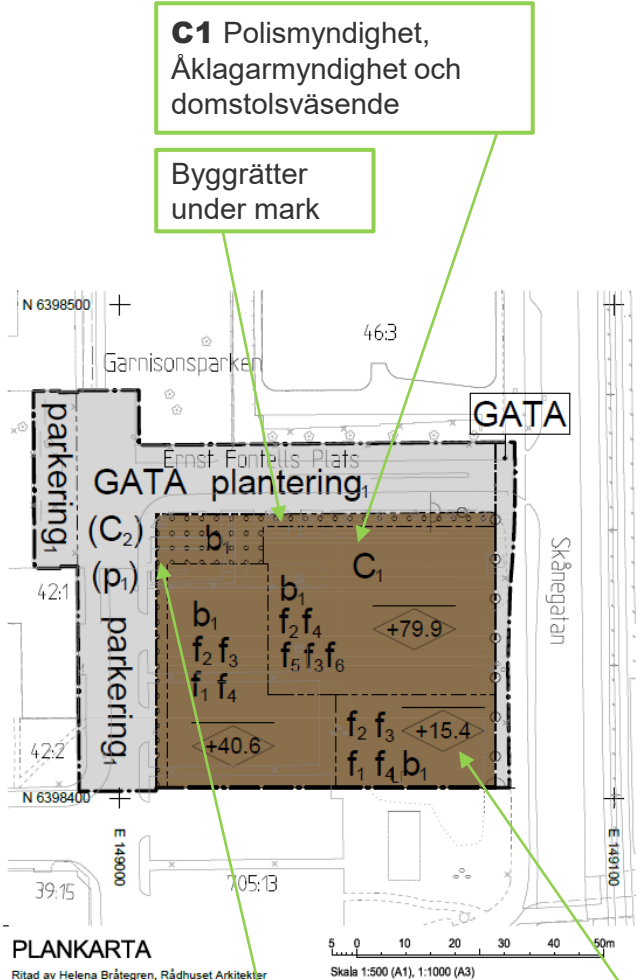

C1 Polismyndighet,
Åklagarmyndighet och
domstolsväsende

Byggrätter
under mark

Illustrationskartan
illustrerar ett mer
avgränsat område

b1 Fordonsskydd
förgårdsmark eller
integrerat i byggnad


Användningen Styr- och
reglercentral för
kollektivtrafik tas bort

Knäckfrågor och risker

- Säkerhet
- Granskningsyttranden
- Forcerad tidplan
- Genomförandebeslut
- Underskrift avtal genomförande-, köpe-, mobilitetsavtal
- Genomförande vid planläggning av övriga byggrätter Smålandsgatan: högre kostnader och osäkrare.



Tidplan

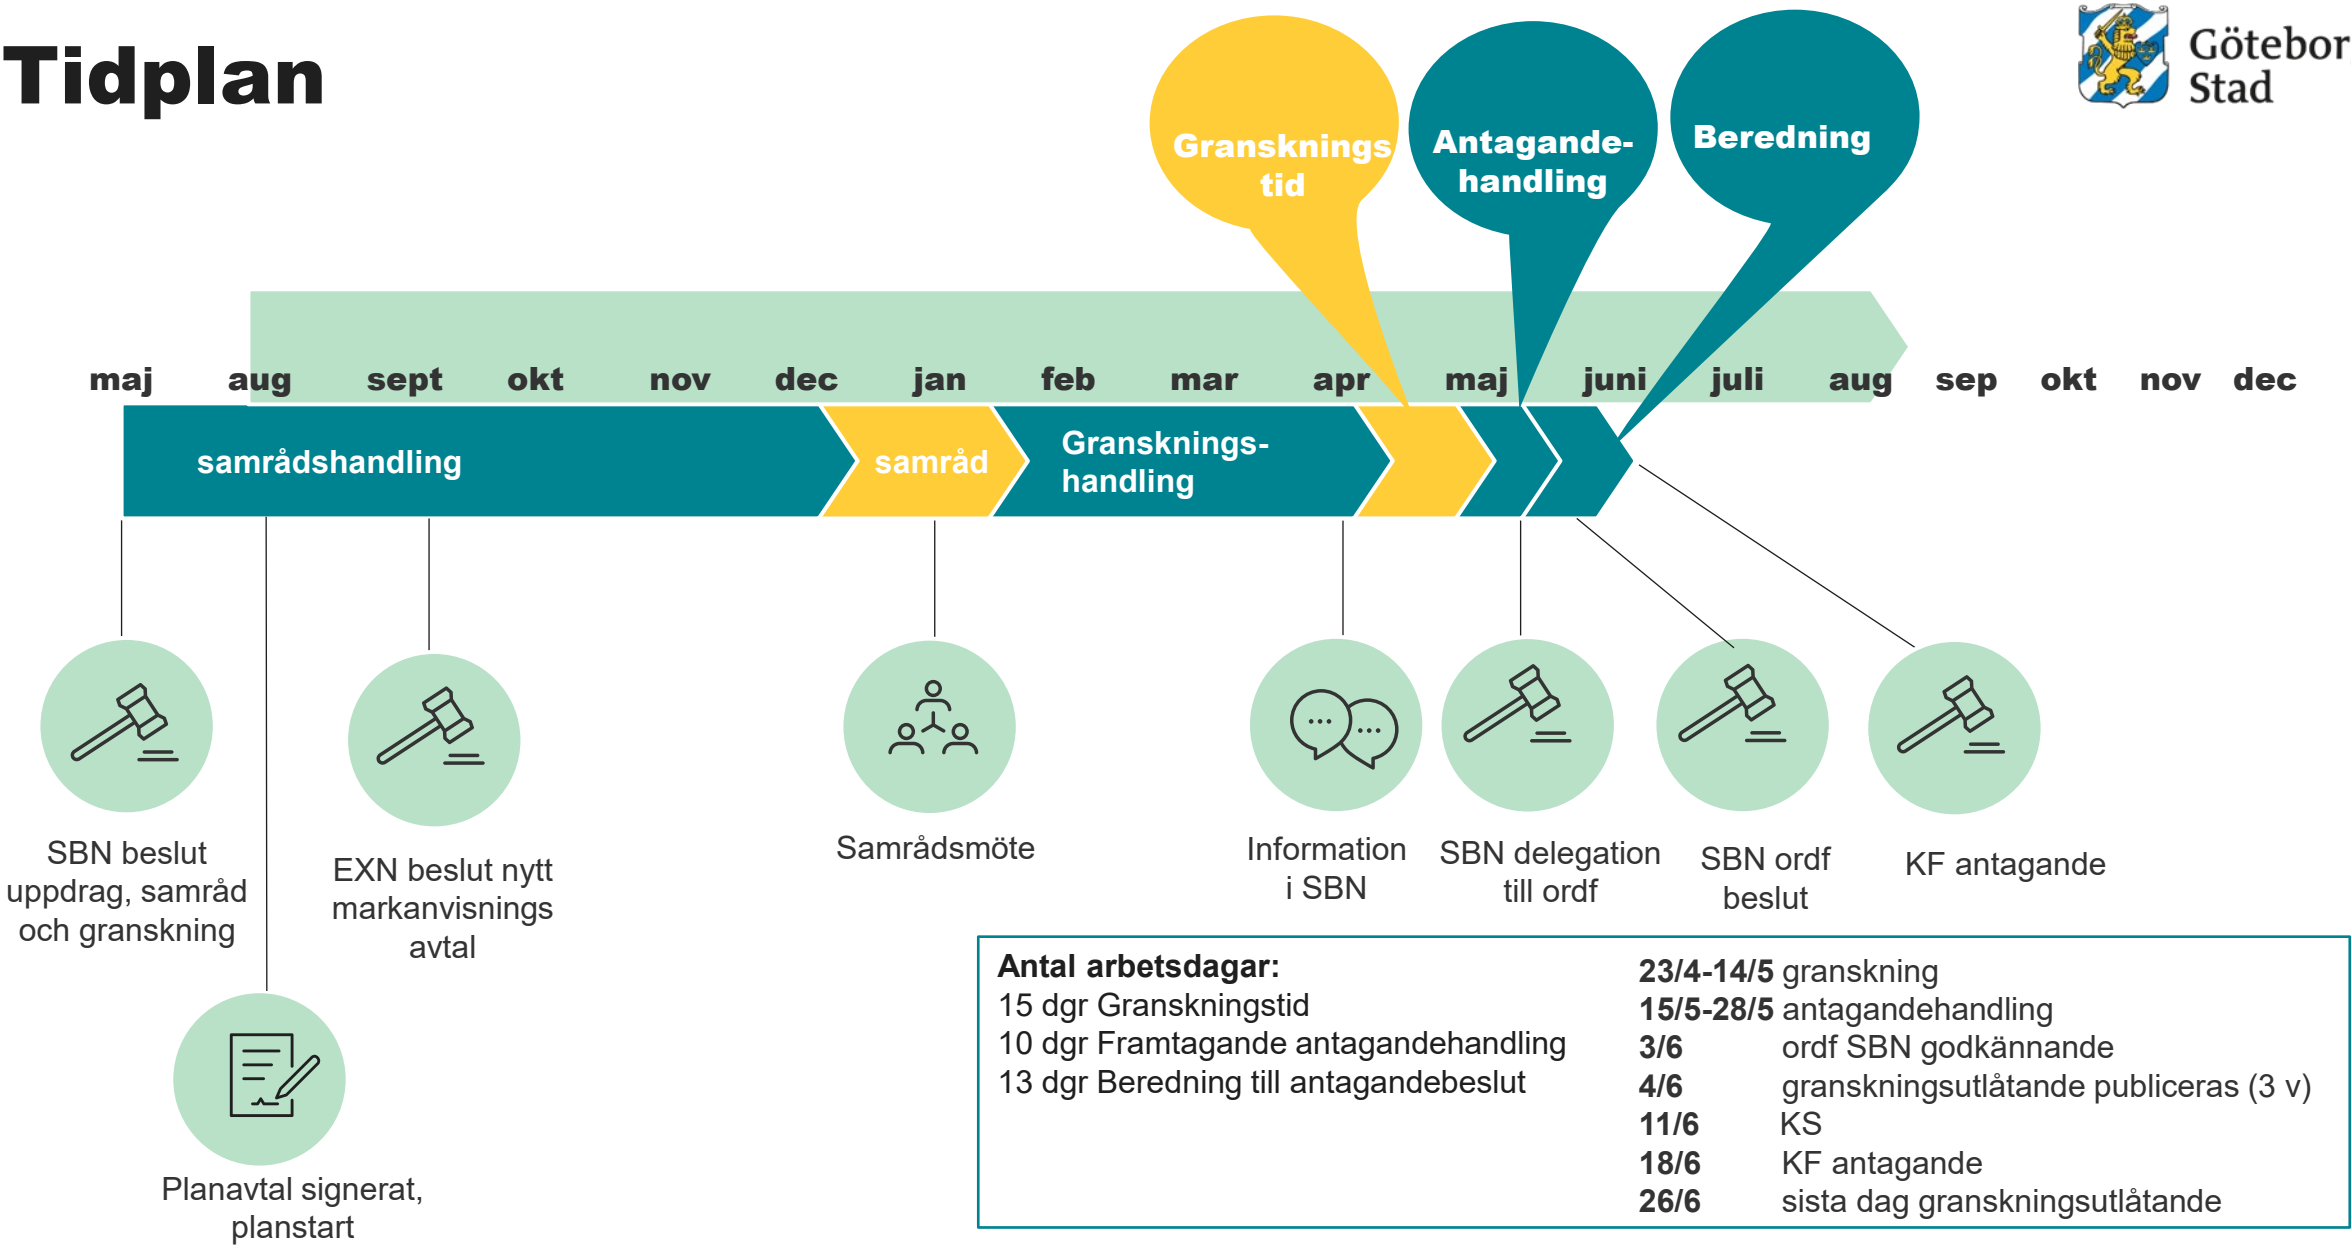

Kontakt

Viveca Risberg

viveca.risberg@stadsbygggnad.goteborg.se

Arvid Törnqvist

Arvid.tornqvist@stadsbygggnad.goteborg.se

Stadsbyggnadsförvaltningen, Göteborgs Stad