


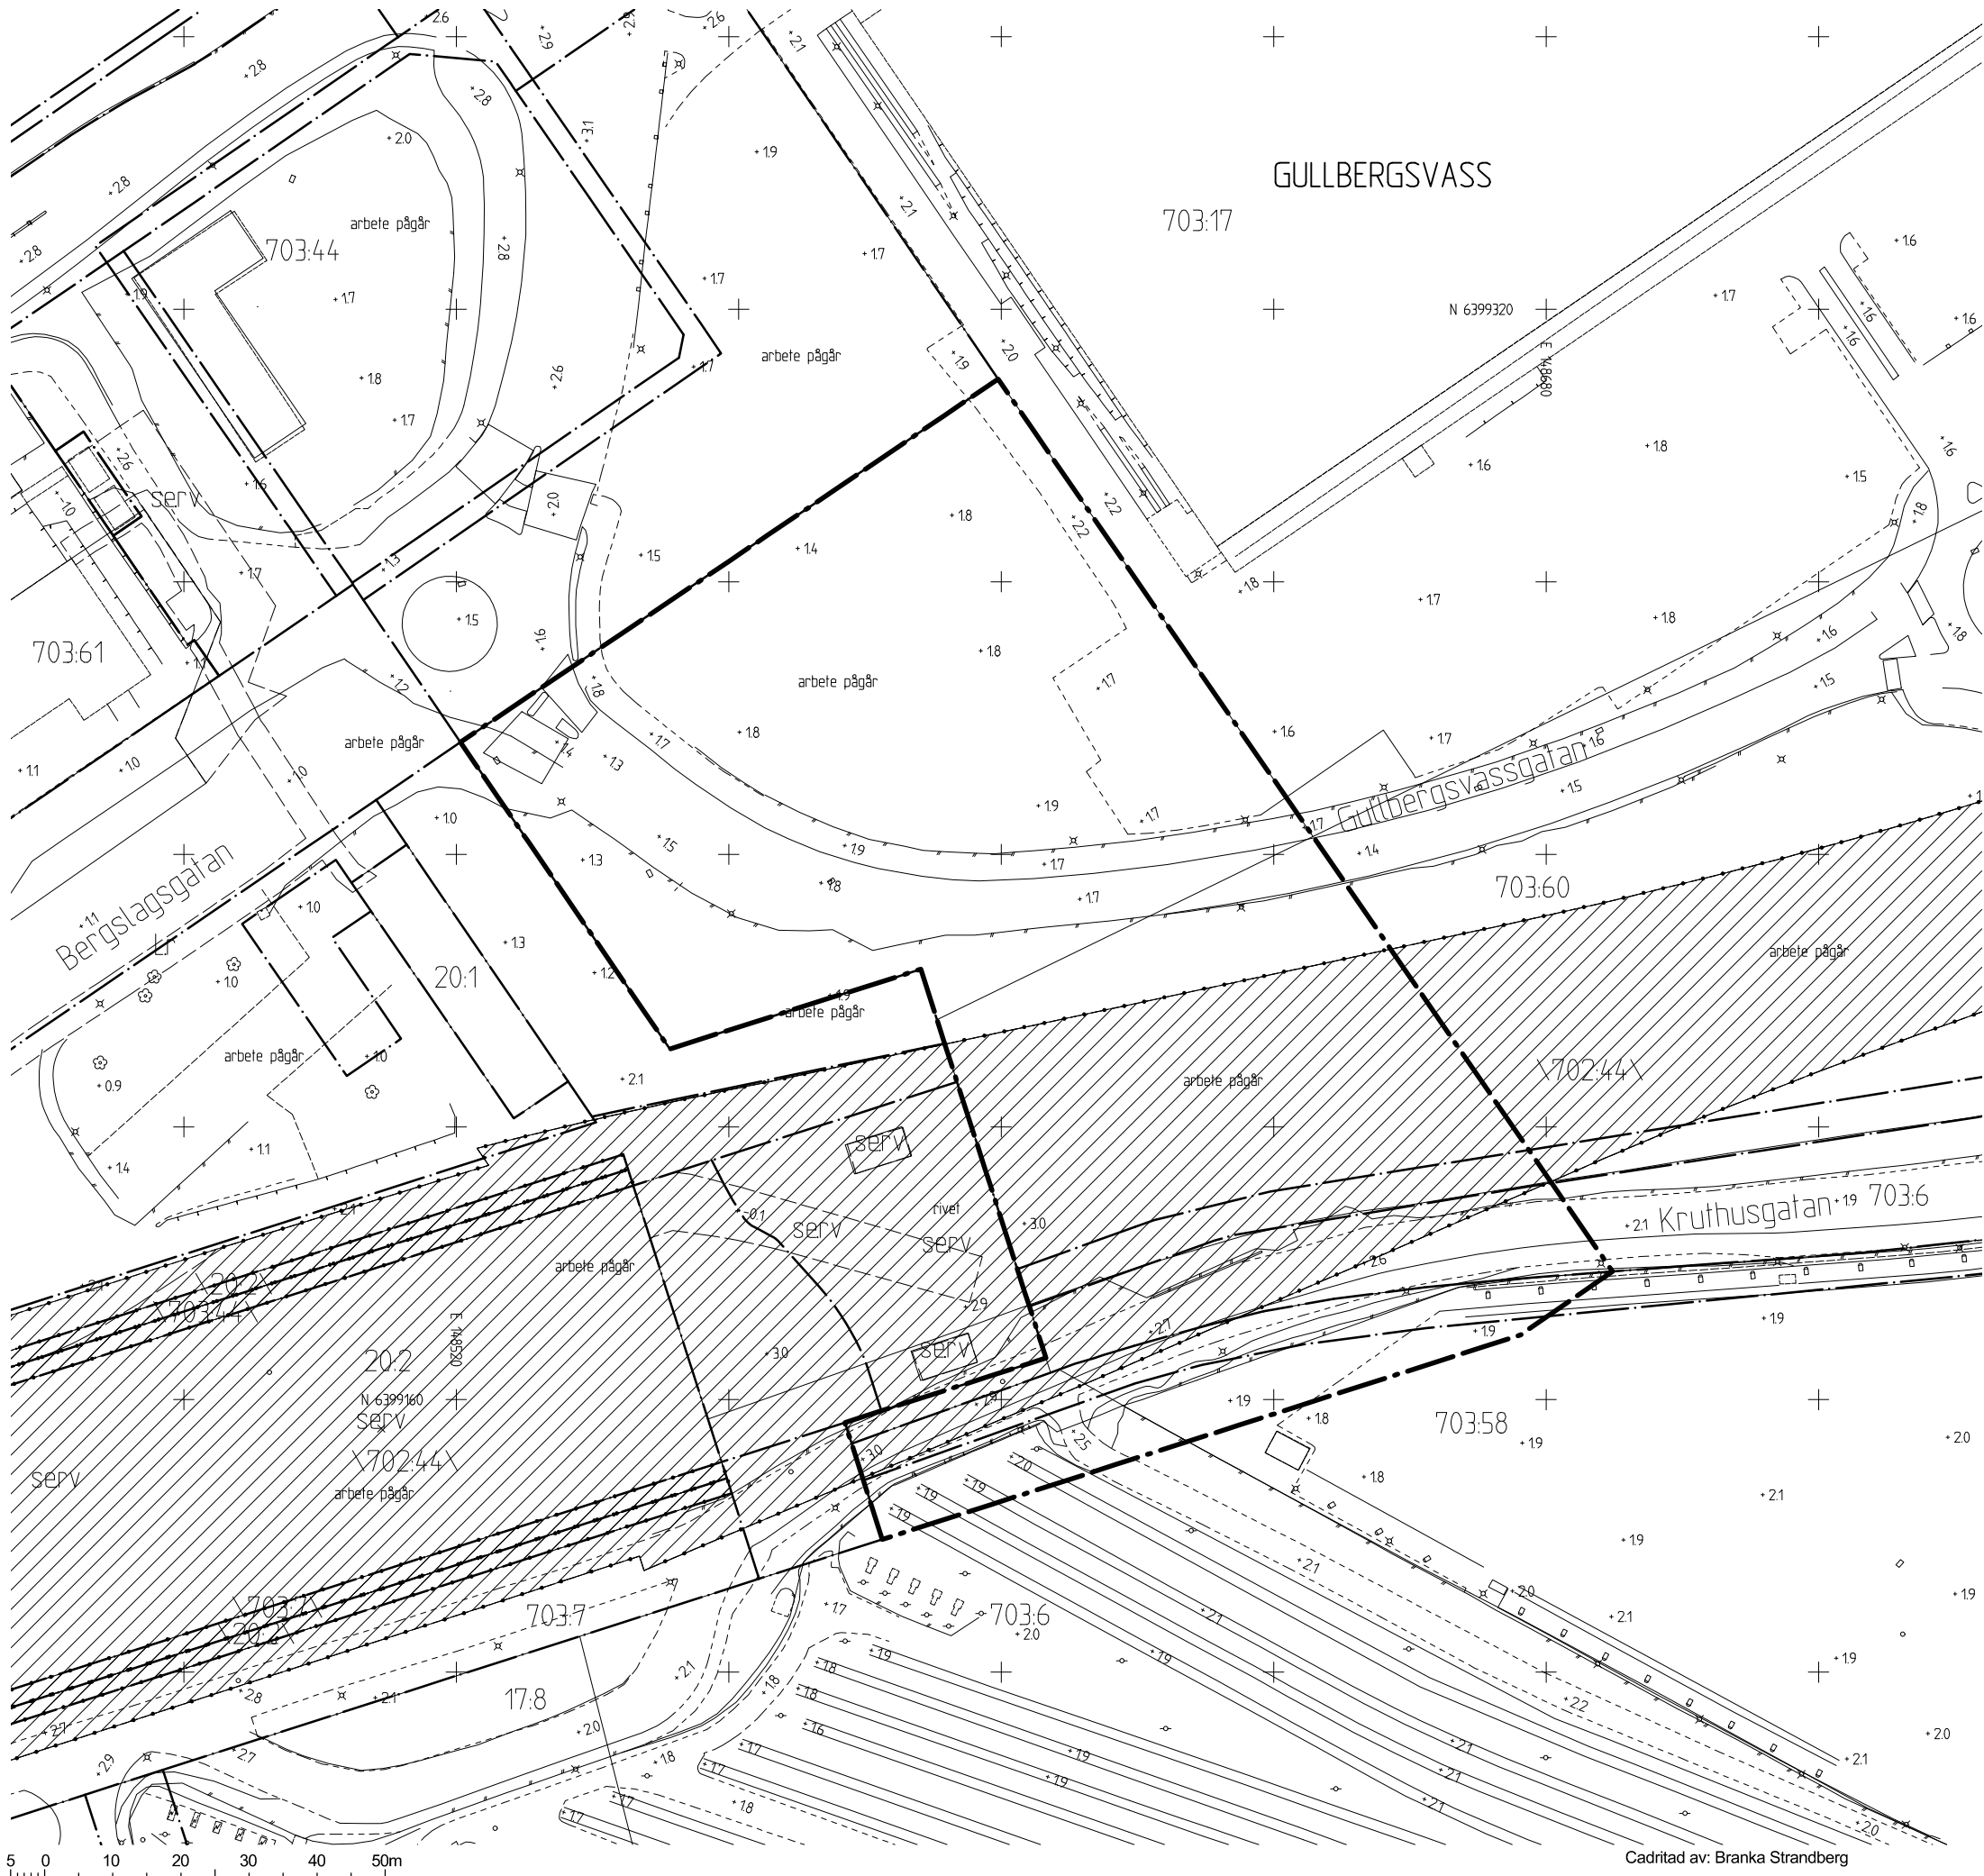

BETECKNINGAR

- Planområdesgräns
- Användningsgräns
- Fastighetsgräns
- 3D-fastighetsgräns
- 3D-fastighetsyta
- Befintlig byggnad, fasadliv
- Befintlig byggnad, takkontur

GRUNDKARTAN

Grundkartan upprättad genom utdrag ur digitala baskartans databas.
Referenssystem i plan/ höjd: SWEREF99 12 00/ RH 2000
Geodata och lantmäteriavdelningen 2024-05-02

Beteckningar: enligt Lantmäteriets Handbok i mät- och kartfrågor (HMK-Ka) med de avvikelser som redovisats i beteckningarna.

Andreas Jonsson
Avdelningschef

Elisabeth Charlez
Stereoperator



Stadsbyggnadsförvaltningen

Detaljplan för bostäder, centrumutveckling och infrastruktur vid Kämpegatan inom stadsdelen Gullbergsvass i Göteborg

Göteborg 2024-04-26, rev. 2025-05-23

Maria Lejon
Enhetschef detaljplan centrum väst

Sabina Uzelac
Planarkitekt

Oskar Simann Ax
Planarkitekt

GRUNDKARTA

2 -5648