


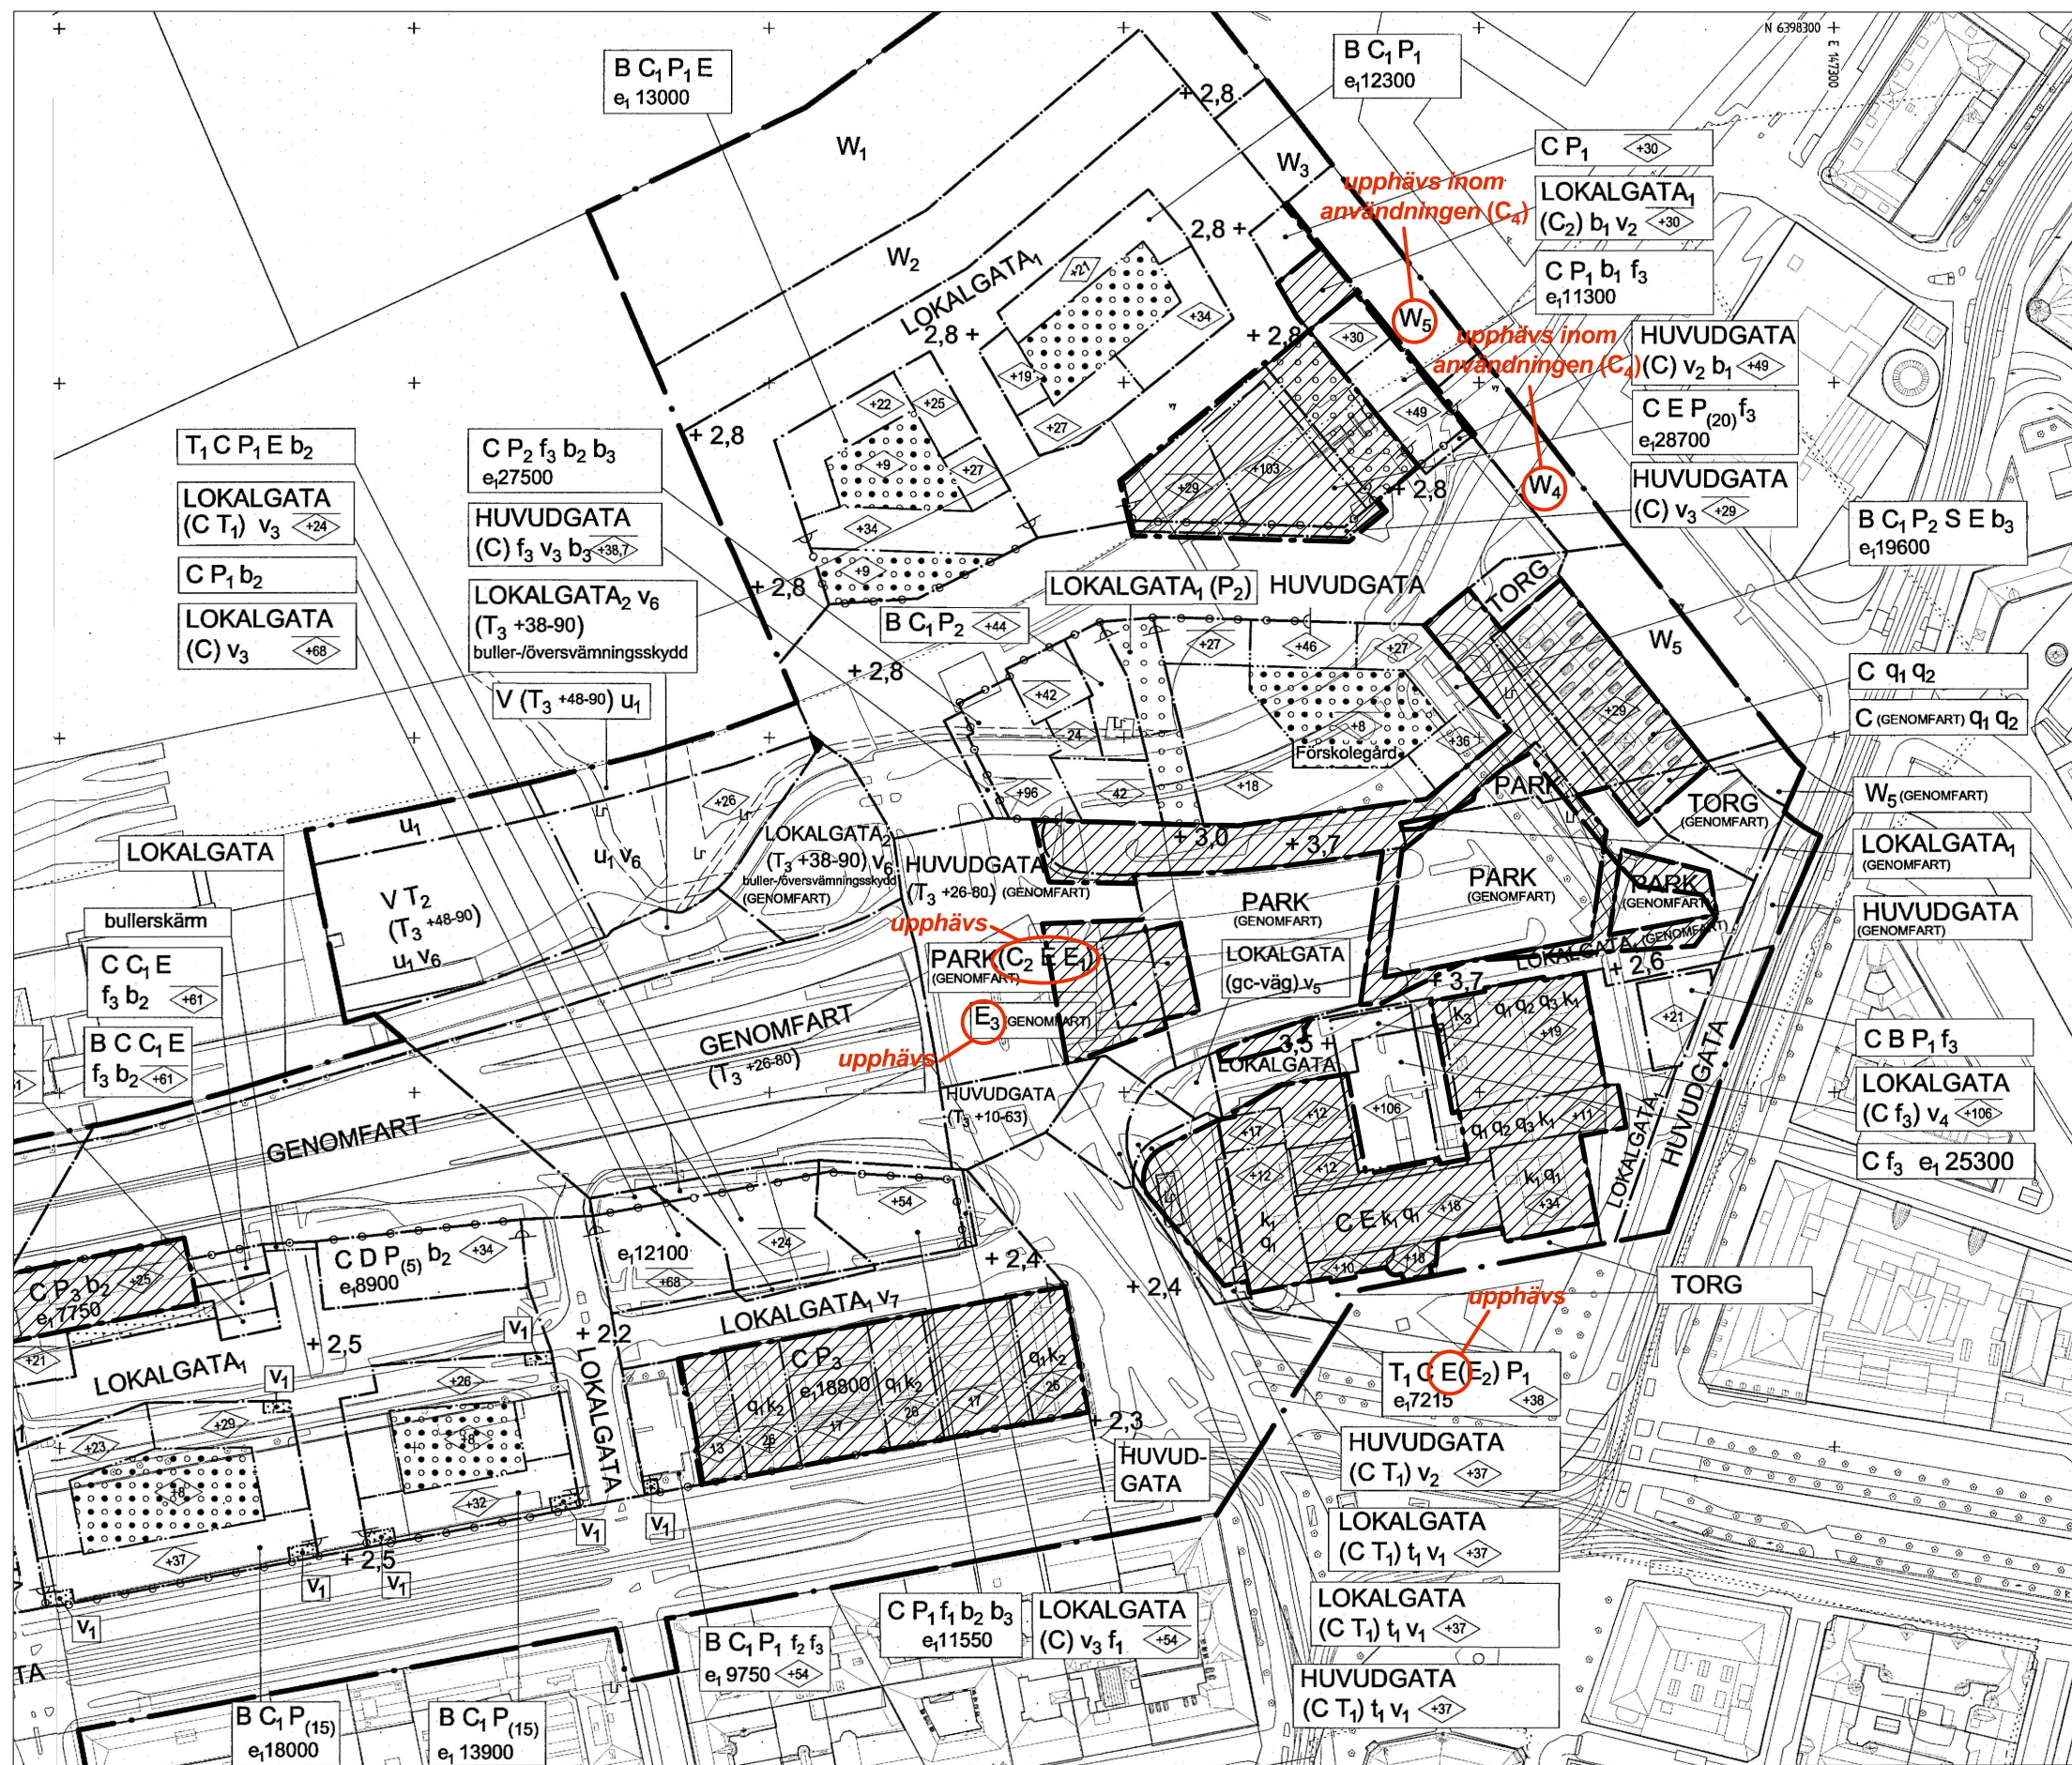

Komplettering av PLANKARTA
Skala 1:1000 (A1), 1:2000 (A3)

Del av underliggande detaljplan 1480K-2-5435 som ändras
bestämmelser som upphävs är markerade

Cadritad av: Branka Strandberg

TECKENFÖRKLARING	
	Planområdesgräns
	Planändringsområde
<i>text</i>	Bestämmelser som upphävs
BESTÄMMELSER SOM UPPHÄVS	
(C ₂)	Centrumverksamhet. Tillåts under allmän plats.
E	Teknisk anläggning
(E)	Teknisk anläggning. Tillåts under allmän plats.
(E ₁)	Cykelförvaring. Tillåts under allmän plats.
E ₃	Teknisk anläggning, cykelförvaring.
W ₄	Vattenområde. Bro och sluss får uppföras.
W ₅	Vattenområde. Stabilitetsförbättrande åtgärder får utföras.
Glasytorna på bottenvåningen ska vara minst 50% av bottenvåningens totala fasadyta och bröstningen högst 50 cm.	

BESLUT (Plankarta, -bestämmelser)		PLANHANDLINGAR
Darienummer	<u>0342/22</u>	Plankarta med bestämmelser Planbeskrivning
Planstart	<u>2022-04-22</u>	
Antagande	_____	
Laga kraft	_____	
Detaljplanen är upprättad enligt PBL 2010:900 (SFS 2014:900), standard planförfarande, Boverkets planbestämmelsekatalog version 2021-10-14		

GRUNDKARTAN	
Grundkartan upprättad genom utdrag ur digitala baskartans databas.	Beteckningar: enligt Lantmäteriets Handbok i mät- och kartfrågor (HMK-Ka) med de avvikelser som redovisats i beteckningarna.
Referenssystem i plan/ höjd: SWEREF 99 12 00/ RH 2000	



Göteborgs Stad
Stadsbyggnadskontoret

Ändring av detaljplan för blandad stadsbebyggelse vid Järnvågsgatan m.fl. inom stadsdelen Masthugget i Göteborg

Göteborg 2022-11-11, rev. 2022-12-22

Maria Lejon Planchef	Susanne Hagberg Planarkitekt	Anna Starck Planarkitekt
-------------------------	---------------------------------	-----------------------------