


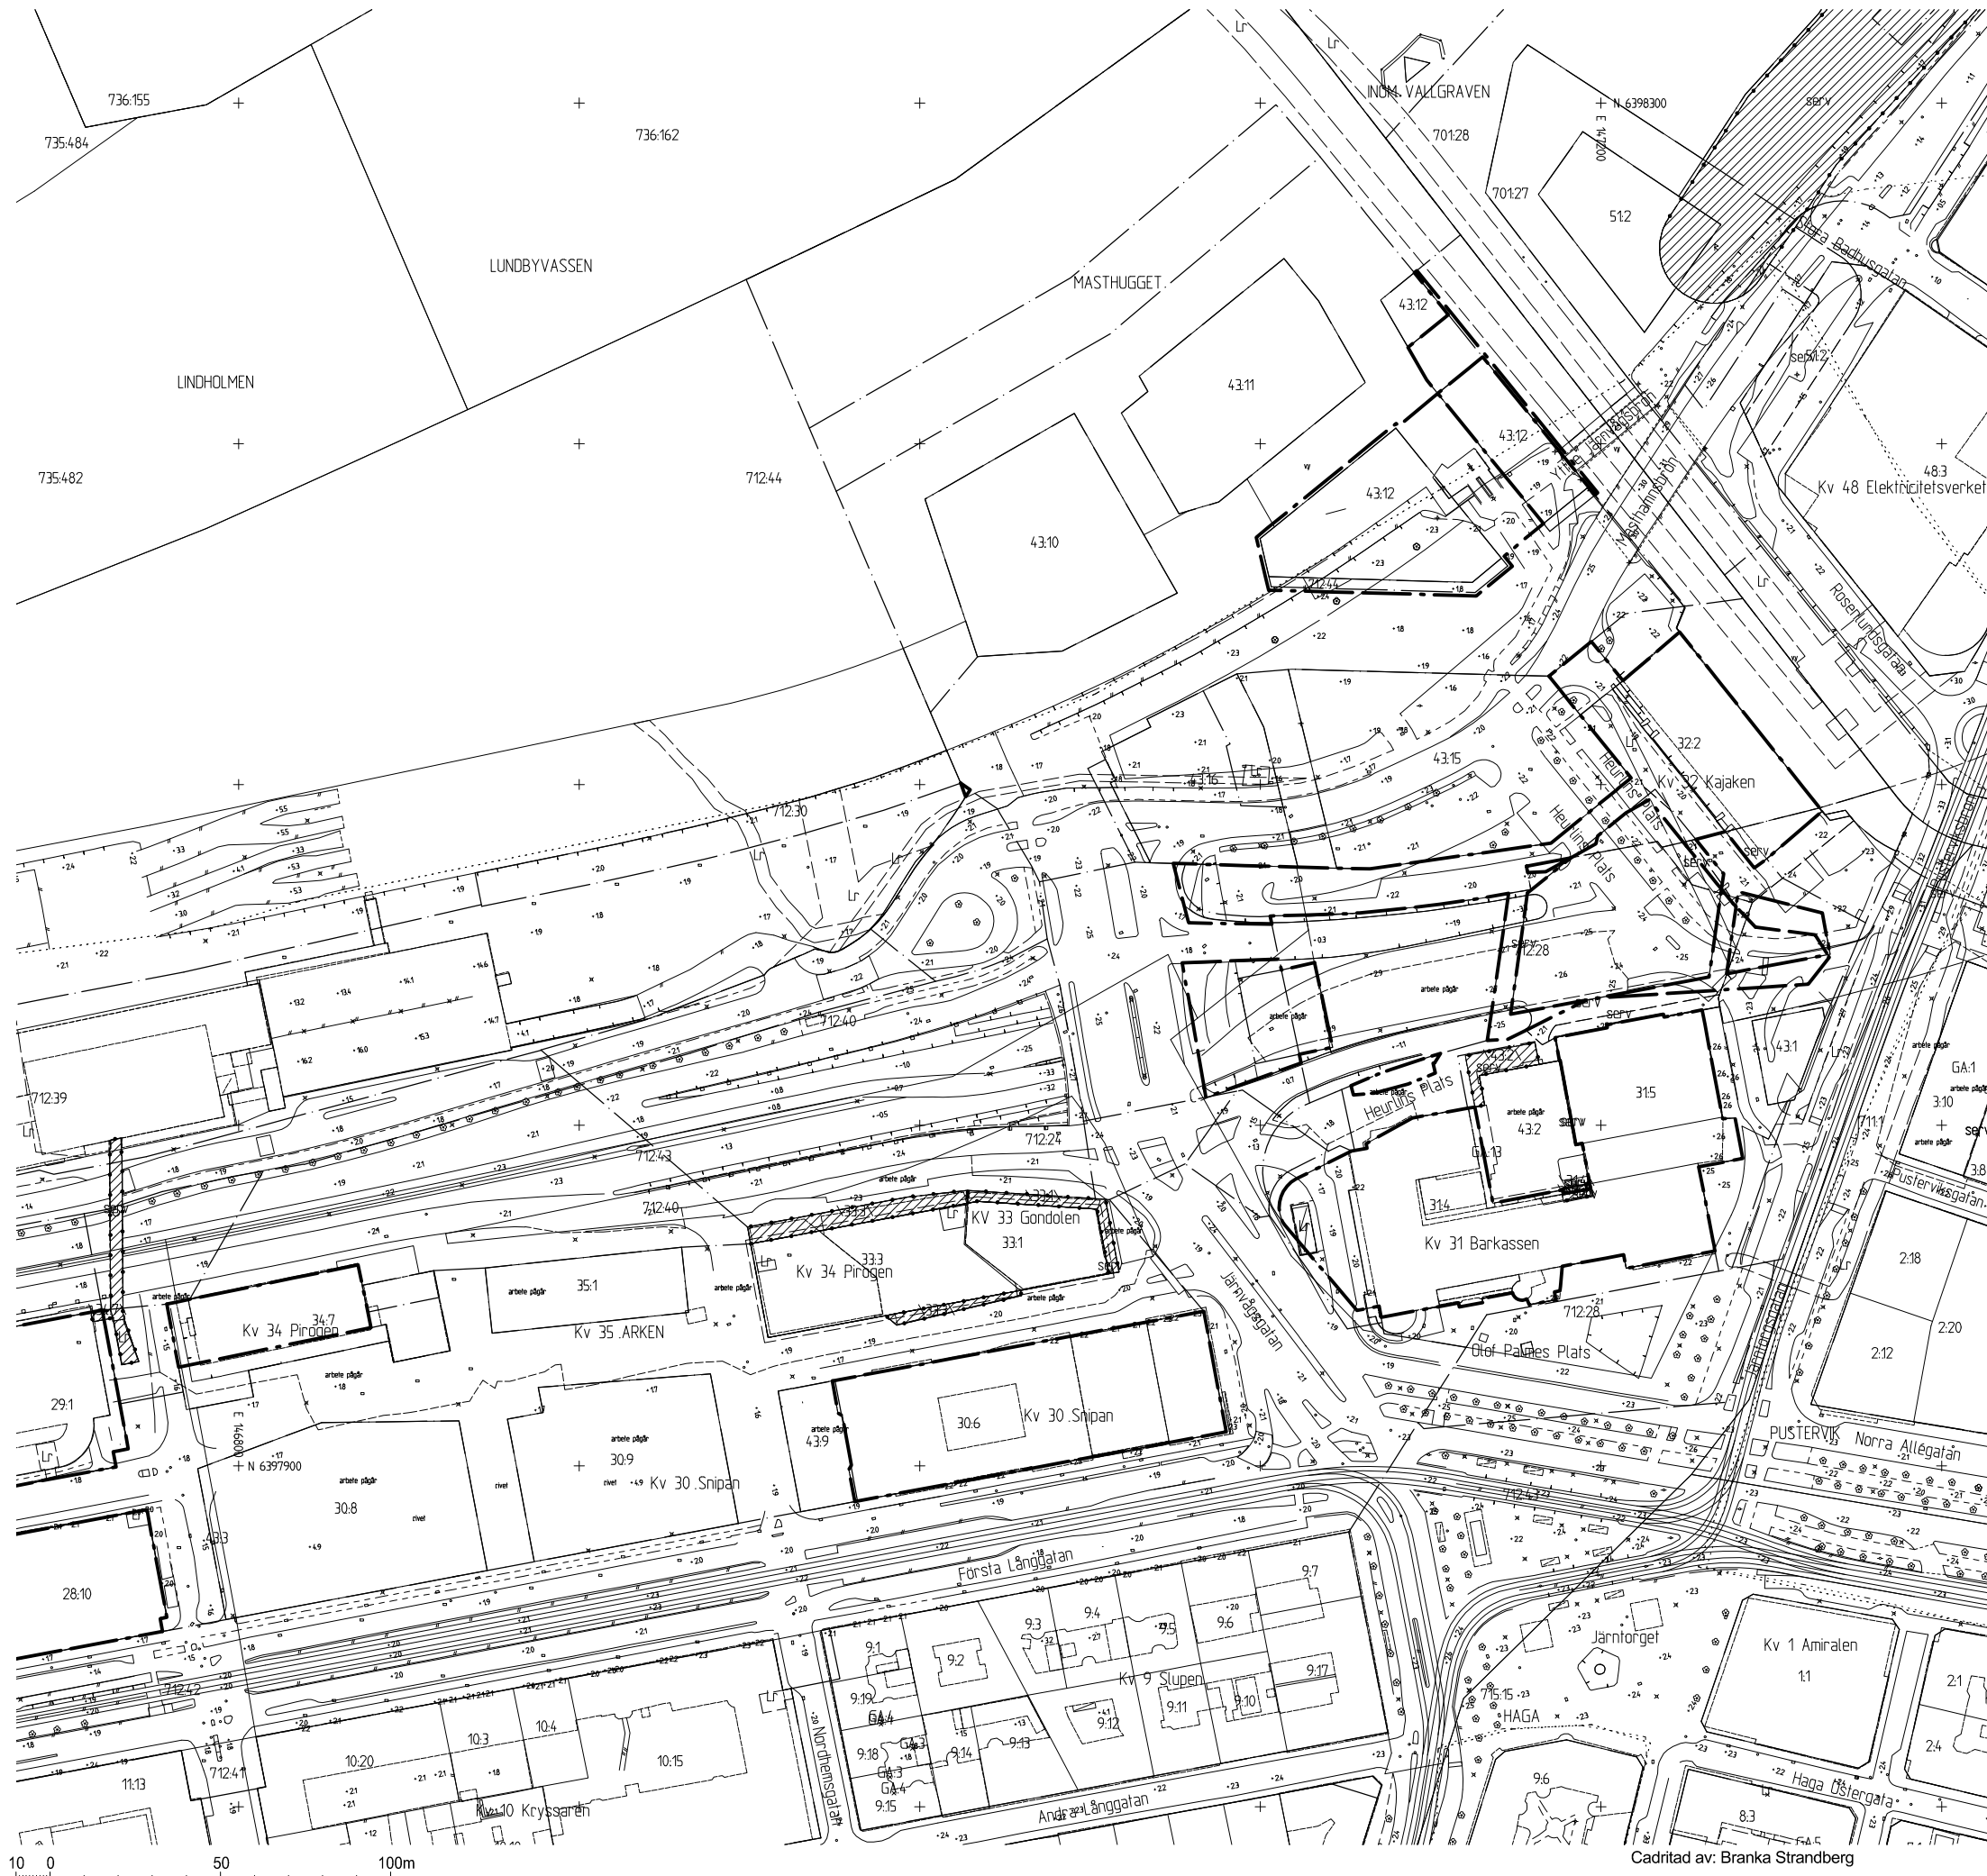

BETECKNINGAR

- Planområdesgräns
- Användningsgräns
- Fastighetsgräns
- 3D-fastighetsgräns
- 3D-fastighetsyta
- Befintlig byggnad, fasadliv
- Befintlig byggnad, takkontur

GRUNDKARTAN

Grundkartan upprättad genom utdrag ur digitala baskartans databas.

Referenssystem i plan/ höjd: SWEREF99 12 00/ RH 2000

Geodataavdelningen 2021-04-20

Beteckningar: enligt Lantmäteriets Handbok i mät- och kartfrågor (HMK-Ka) med de avvikelser som redovisats i beteckningarna.

Andreas Jonsson
Avdelningschef

Elisabeth Charlez
Stereoperator



Göteborgs Stad
Stadsbyggnadskontoret

Ändring av detaljplan för blandad stadsbebyggelse vid Järnvågsgatan m.fl. inom stadsdelen Masthugget i Göteborg

Göteborg 2022-11-11

Maria Lejon
Planchef

Susanne Hagberg
Planarkitekt

Anna Starck
Planarkitekt

GRUNDKARTA 2(2)

2 -5620