




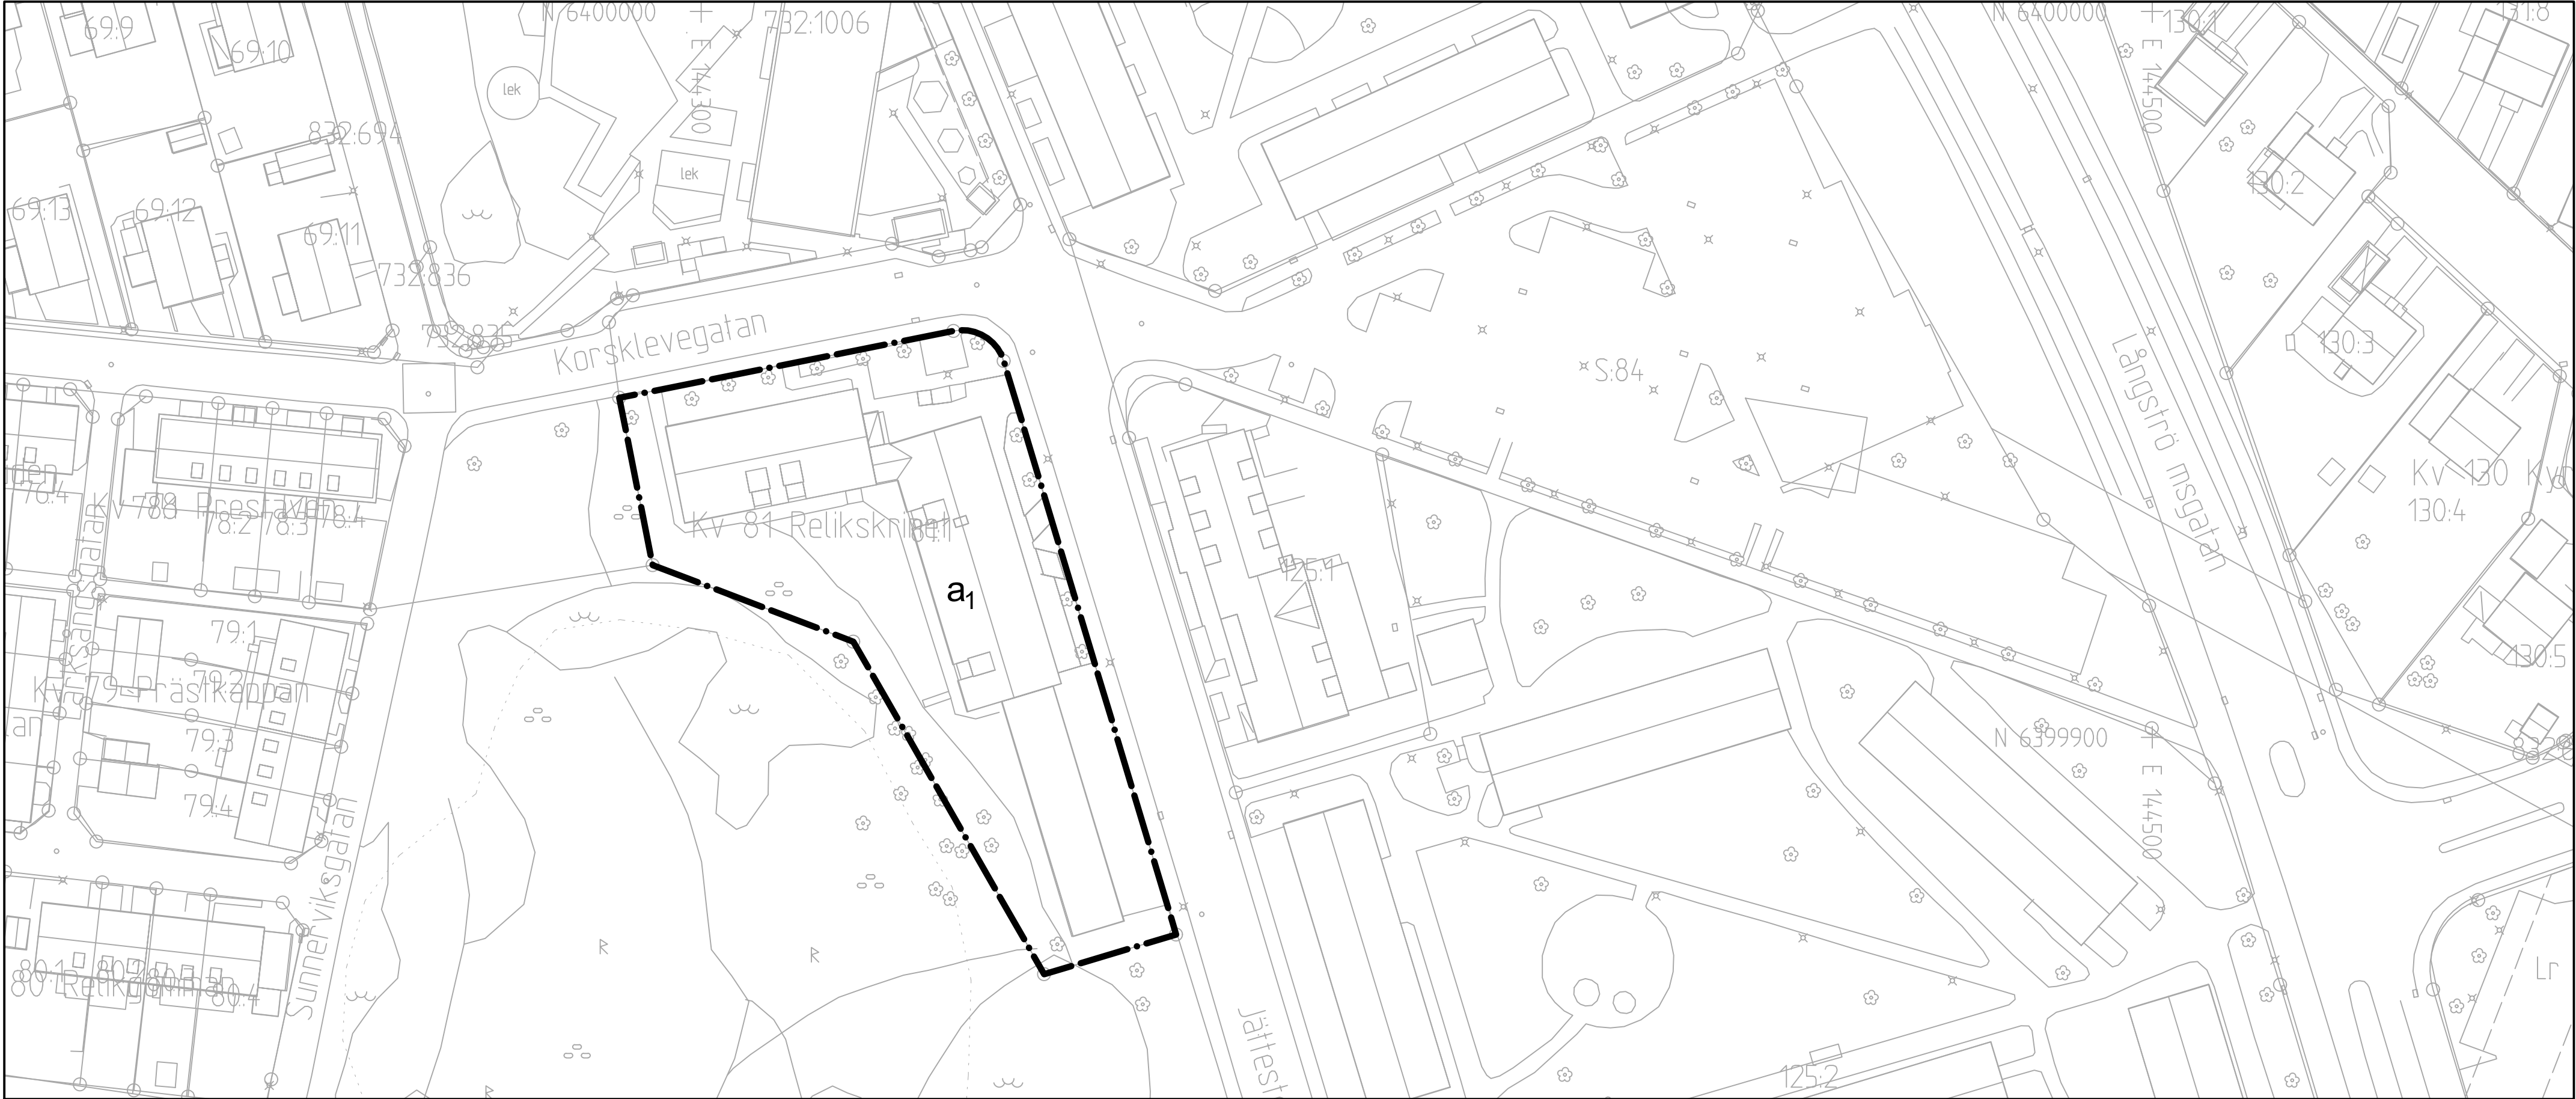

PLANKARTA

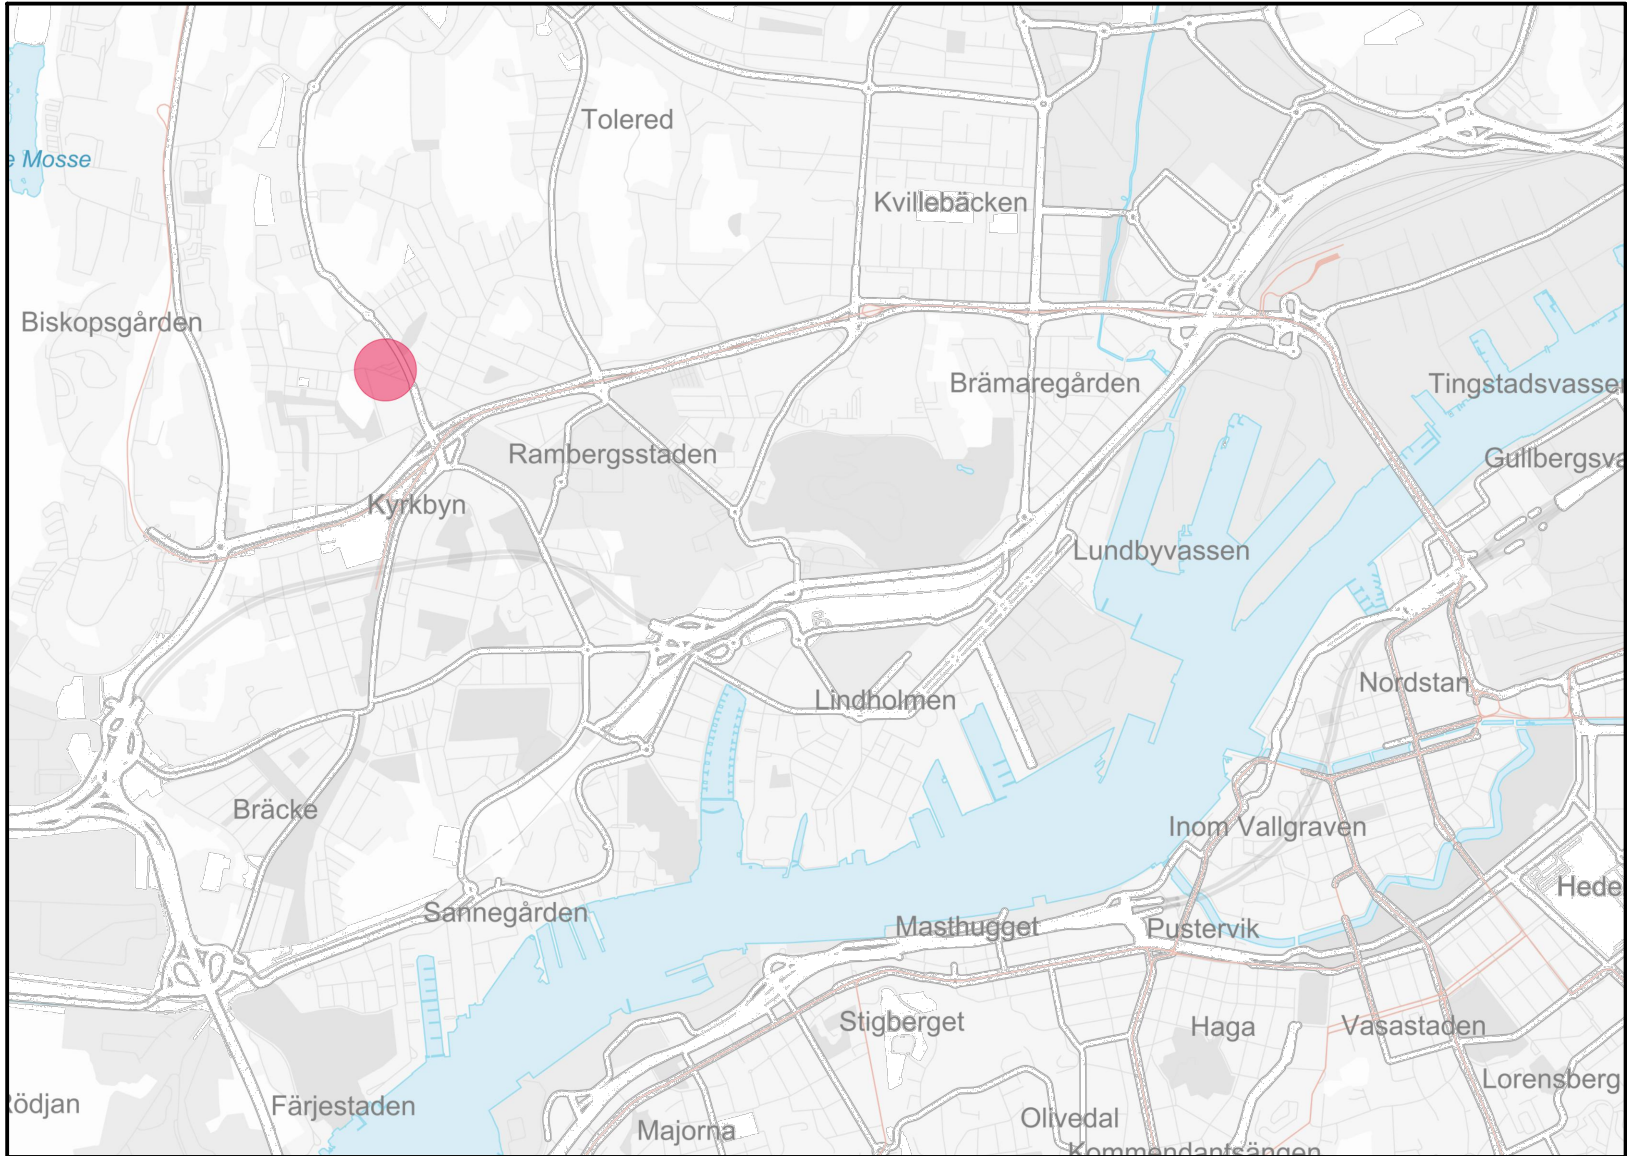

ÖVERSIKTSKARTA

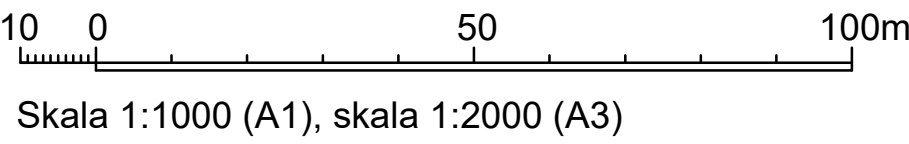

GRUNDKARTA

BETECKNINGAR PÅ GRUNDKARTA OCH PLANKARTA

- Planområdesgräns
- Användningsgräns
- Fastighetsgränd
- Befintlig byggnad,takkontur

TILLÄGG TILL PLANBESTÄMMELSER

Underliggande detaljplan akt 1480K-II-2591 från 1945 gäller jämsides med ändringen.

Fastighetsindelning
a₁ Planbestämmelse om fastighetsindelning fastställd 1946 som Förslag till tomtindelning inom 81:a kvarteret Relikskrinet i Kyrkbyn i Göteborg akt 1480K-III-3613, upphävs inom del av planområdet

UPPLYSNING

Någon genomförandetid ska inte gälla eller bestämmas för frågan som innebär upphävande av detaljplanebestämmelse enligt PBL 2010:900, SFS 2015:668.

Den dag planen vinner laga kraft upphör planbestämmelse om fastighetsindelning 1480K-III-3613 inom 81:a kvarteret Relikskrinet i Kyrkbyn att gälla inom planområdet.

BESLUTSHANDLING INFÖR GRANSKNING

- Granskningshandlingarna består av:
- plankarta med bestämmelser
 - grundkarta
 - fastighetsförteckning
 - planbeskrivning
 - samrådsredogörelse

BESLUT (Plankarta,-bestämmelser)		PLANHANDLINGAR
Diarienummer	SBF-2023-00837	Plankarta med bestämmelser
Tidigare dnr.	0321/14 (to.m. 2022-12-31)	Planbeskrivning
Planstart	2018-10-16	
Antagande		
Laga kraft		

Detaljplanen är upprättad enligt PBL 2010:900 (SFS 2014:900), standard planförfarande, Boverkets planbestämmelsekatalog version 2020-10-01

GRUNDKARTAN

Grundkartan upprättad genom utdrag ur digitala baskartans databas.

Referenssystem i plan/ höjd: SWEREF99 12 00/ RH 2000

Geodata- och lantmäteriavdelningen 2023-04-21

Beteckningar: enligt Lantmäteriets Handbok i mät- och kartfrågor (HMK-Ka) med de avvikelser som redovisats i beteckningarna.

Andreas Jonsson
Avdelningschef

Elisabeth Charléz
Stereoperator



Göteborgs Stad

Stadsbyggnadsförvaltningen

Detaljplan för bostäder vid Jättestensgatan samt ändring av detaljplan II-2591 kv 81 Relikskrinet inom stadsdelen Kyrkbyn i Göteborg

Göteborg 2024-03-18 beslutshandling inför granskning

Karoline Rosgardt
Enhetschef detaljplan Hisingen

Sirpa Antti-Hilli
Konsultsamordnare

Carl Ringqvist
Plankonsult