


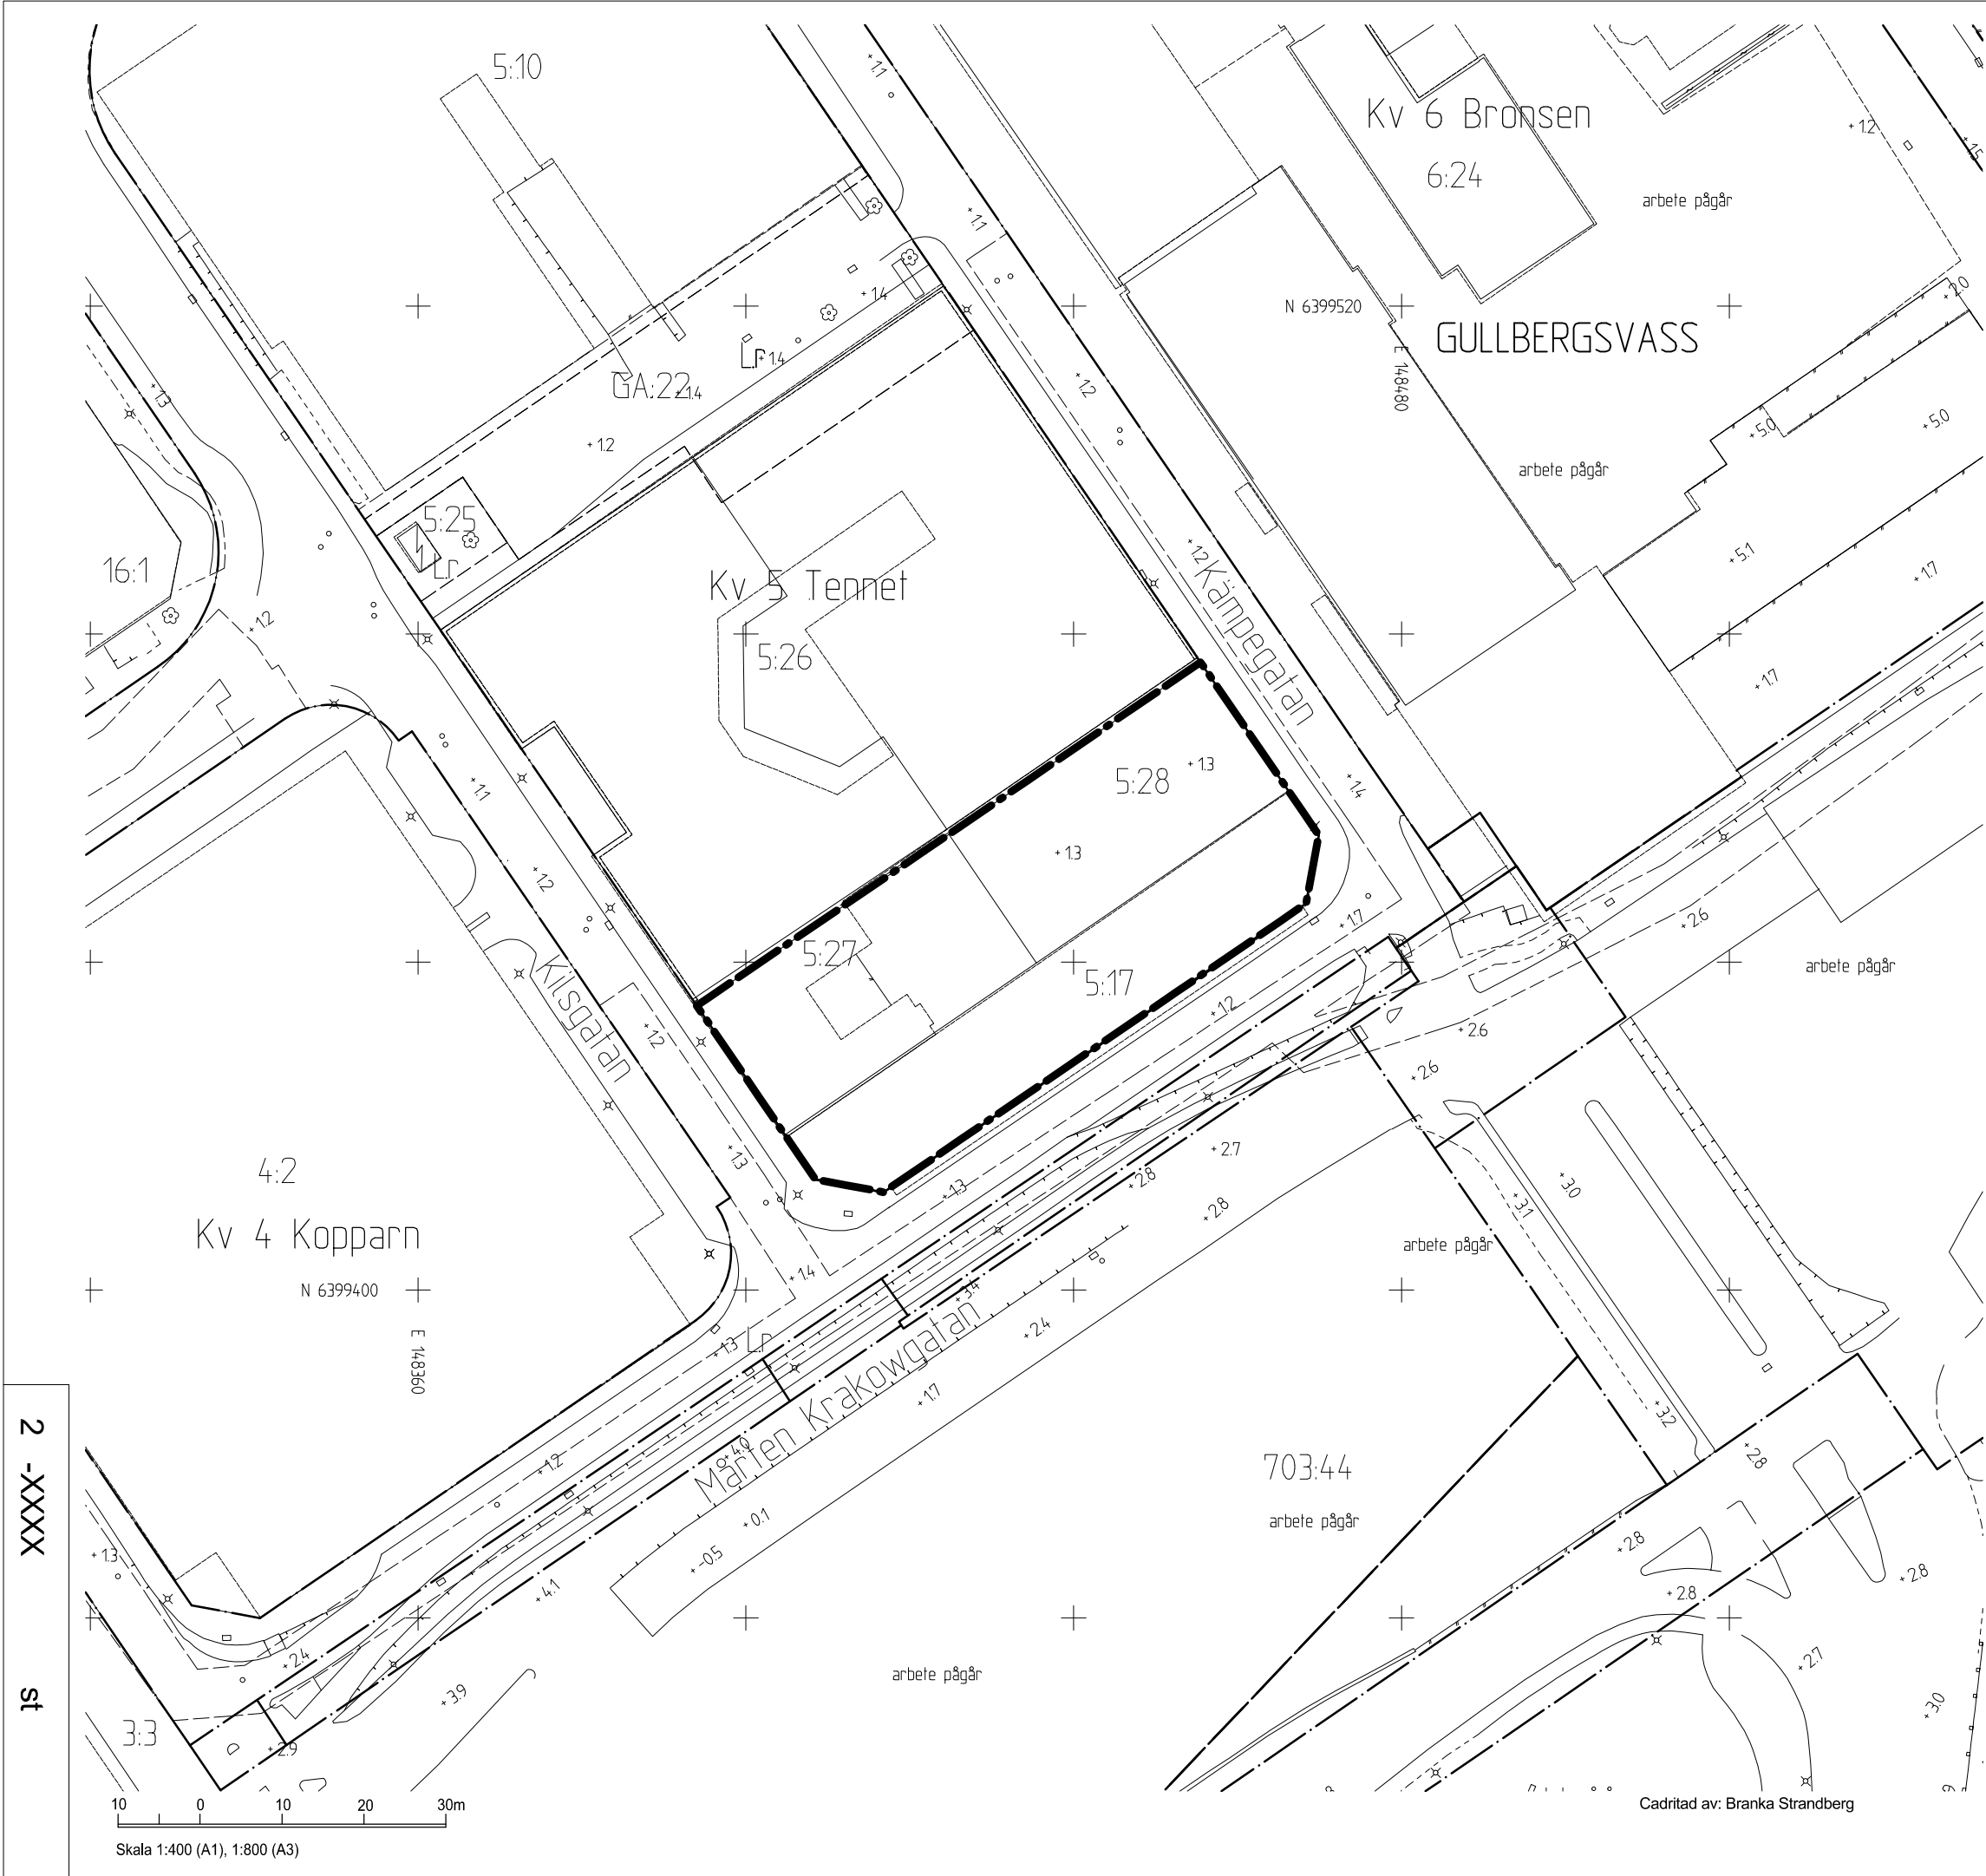

BETECKNINGAR

- Planområdesgräns
- Användningsgräns
- Fastighetsgräns
- Befintlig byggnad, fasadliv
- Befintlig byggnad, takkontur

BESLUTSHANDLING INFÖR SAMRÅD

Samrådshandlingarna består av:

- plankarta med bestämmelser
- planbeskrivning
- illustrationsritning
- grundkarta (preliminär)
- fastighetsförteckning
- samrådsrets

GRUNDKARTAN

Grundkartan upprättad genom utdrag ur digitala baskartans databas.

Referenssystem i plan/ höjd: SWEREF99 12 00/ RH 2000

Geodataavdelningen 2021-04-20

Beteckningar: enligt Lantmäteriets Handbok i mät- och kartfrågor (HMK-Ka) med de avvikelser som redovisats i beteckningarna.

Andreas Jonsson
Avdelningschef

Elisabeth Charlez

Detaljplan för centrumutveckling vid Kilsgratan inom stadsdelen Gullbergsvass i Göteborg

Göteborg 2023-01-05, beslutshandling inför samråd

Maria Lejon
Planchef

Elisabeth Skogelind
Planarkitekt

GRUNDKARTA

2 -XXXX