


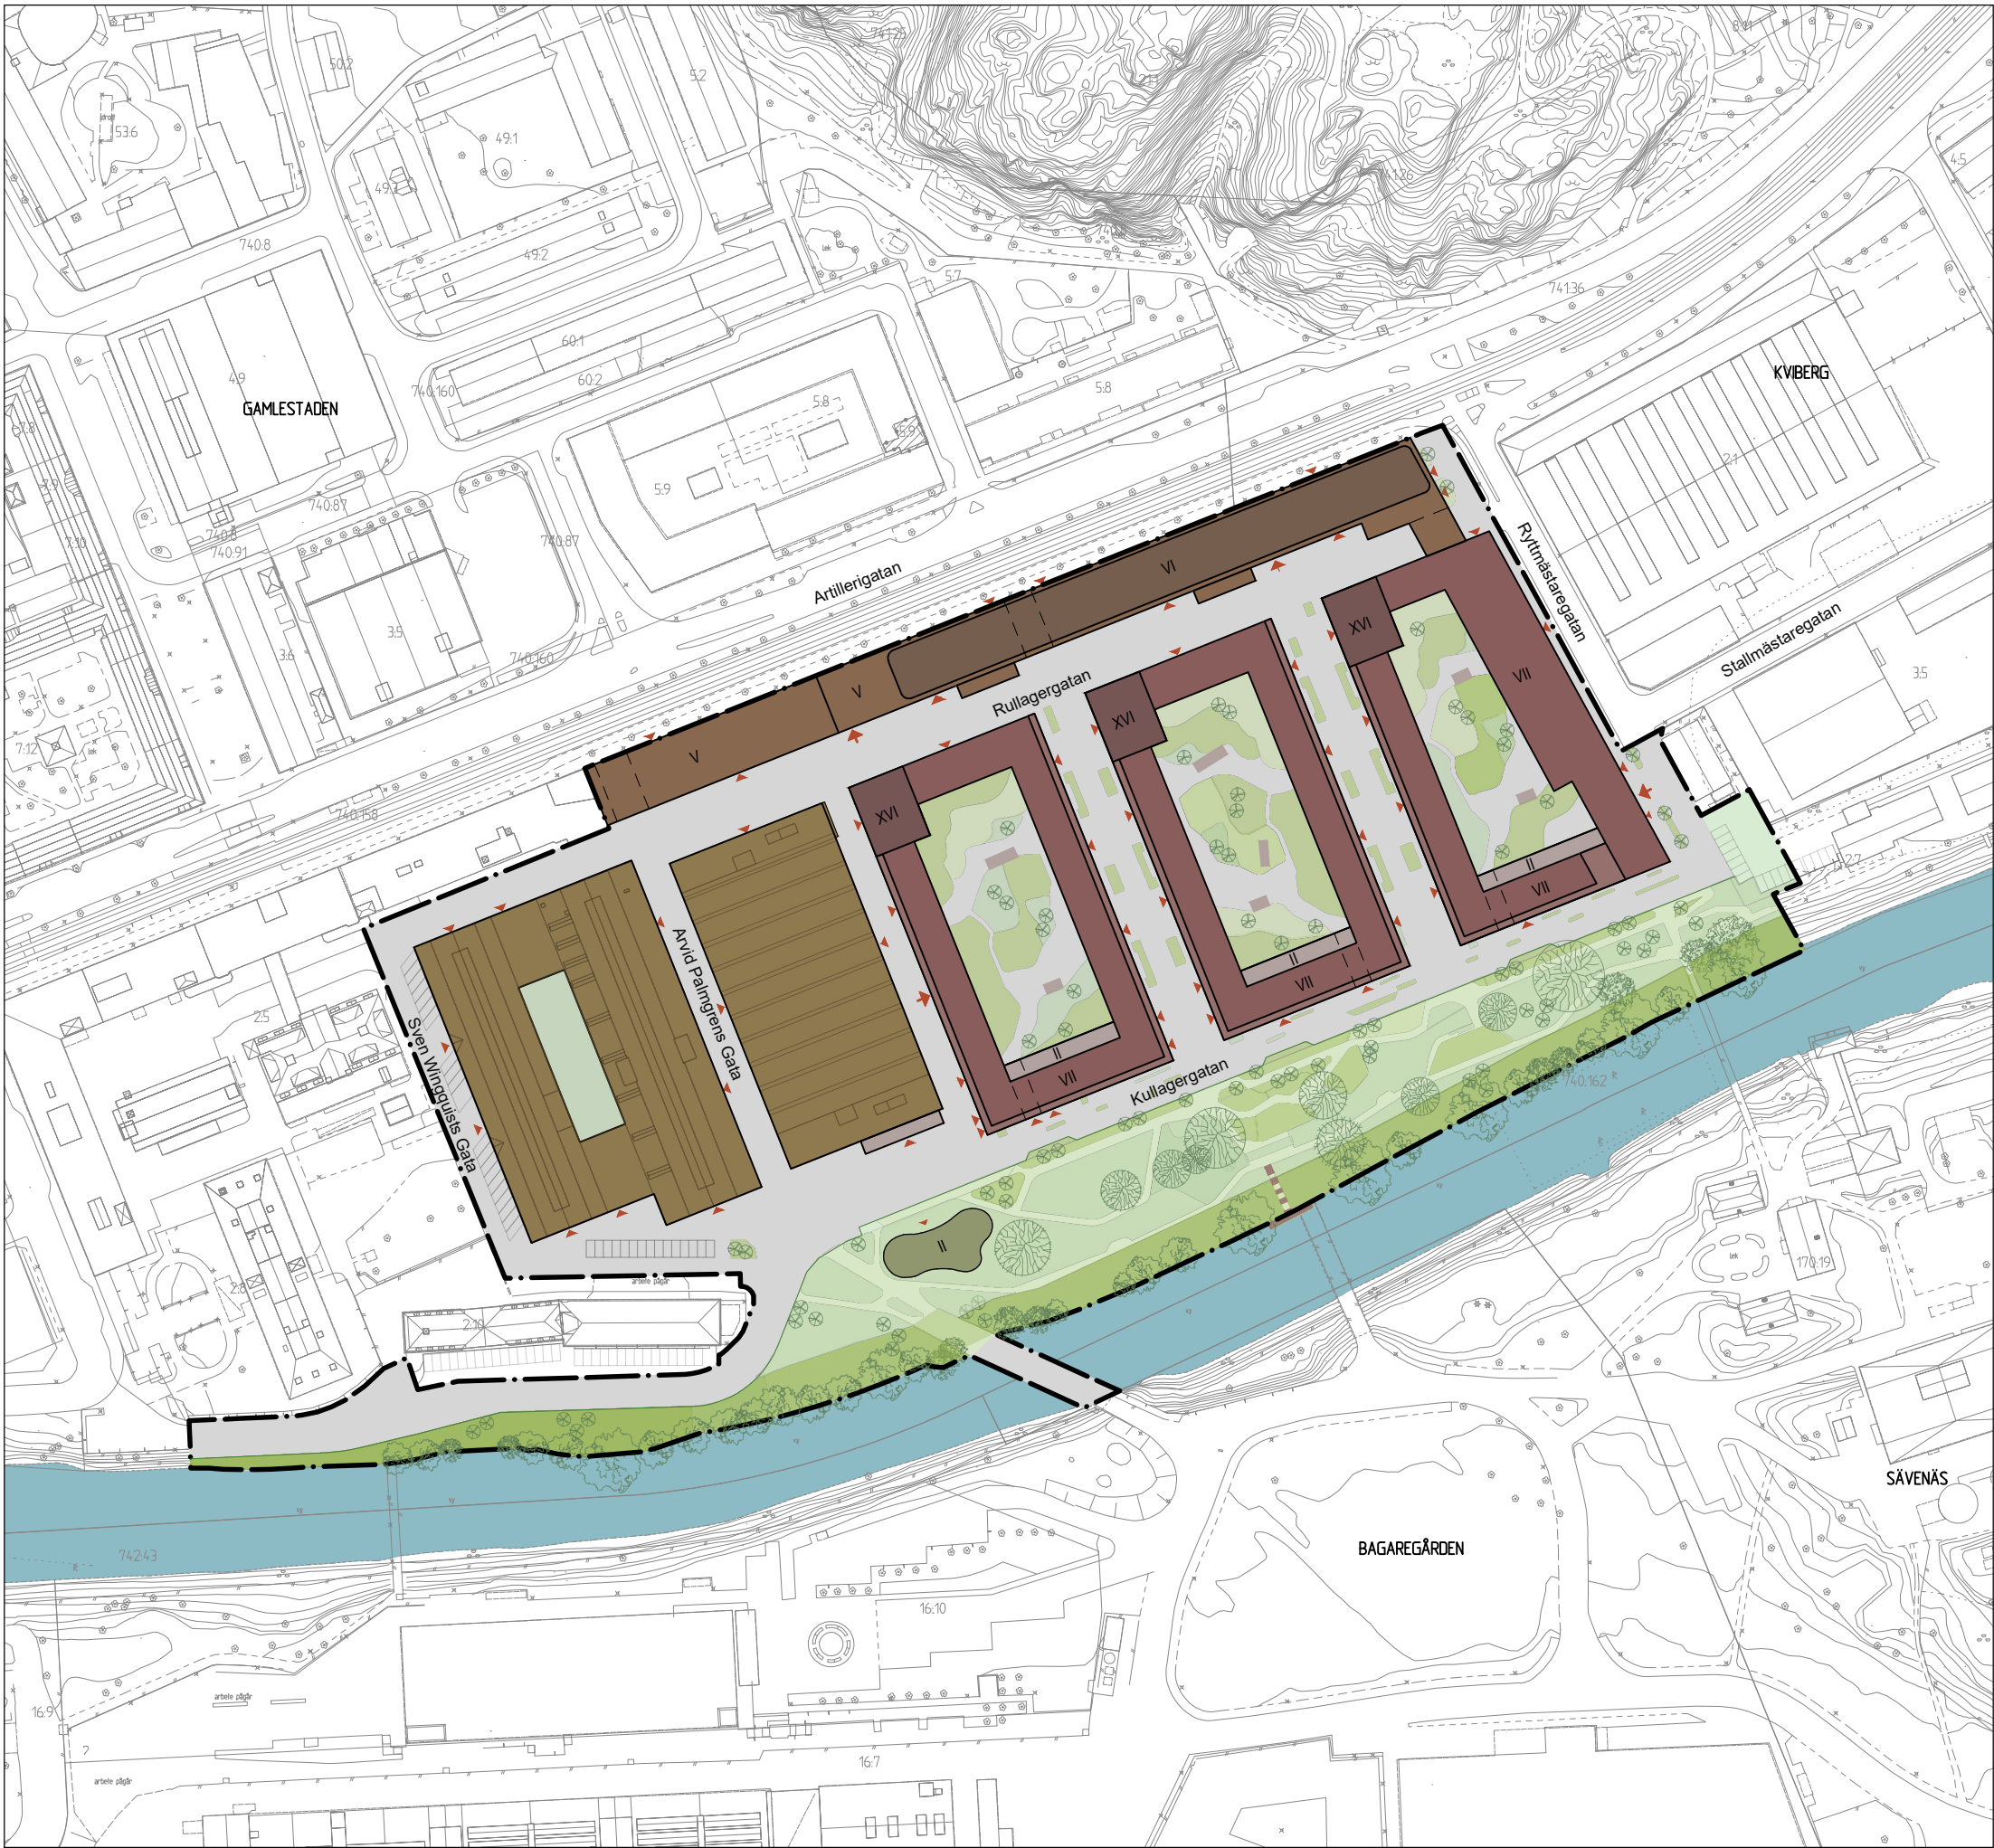

BETECKNINGAR

- Planområdesgräns
- Befintlig byggnad som bevaras
- Föreslagen byggnad, huvudsakligen bostadsändamål
- Föreslagen byggnad, huvudsakligen centrumändamål
- Paviljong
- II - XVI Våningsantal
- Möjligt entréläge
- Möjlig infart/utfart garage
- Naturområde
- Park

BESLUTSHANDLING INFÖR UTSTÄLLNING

- Utställningshandlingarna består av:
- plankarta med bestämmelser
 - planbeskrivning
 - genomförandebeskrivning
 - illustrationsritning
 - grundkarta
 - fastighetsförteckning
 - samrådsredogörelse



Detaljplan för centrum, bostäder med mera inom Kv Gösen inom stadsdelen Gamlestaden i Göteborg

Göteborg 2023-11-23 beslutshandling inför utställning

Arvid Törnqvist
Enhetschef detaljplan centrum öst

Asa Åkesson
Planarkitekt