
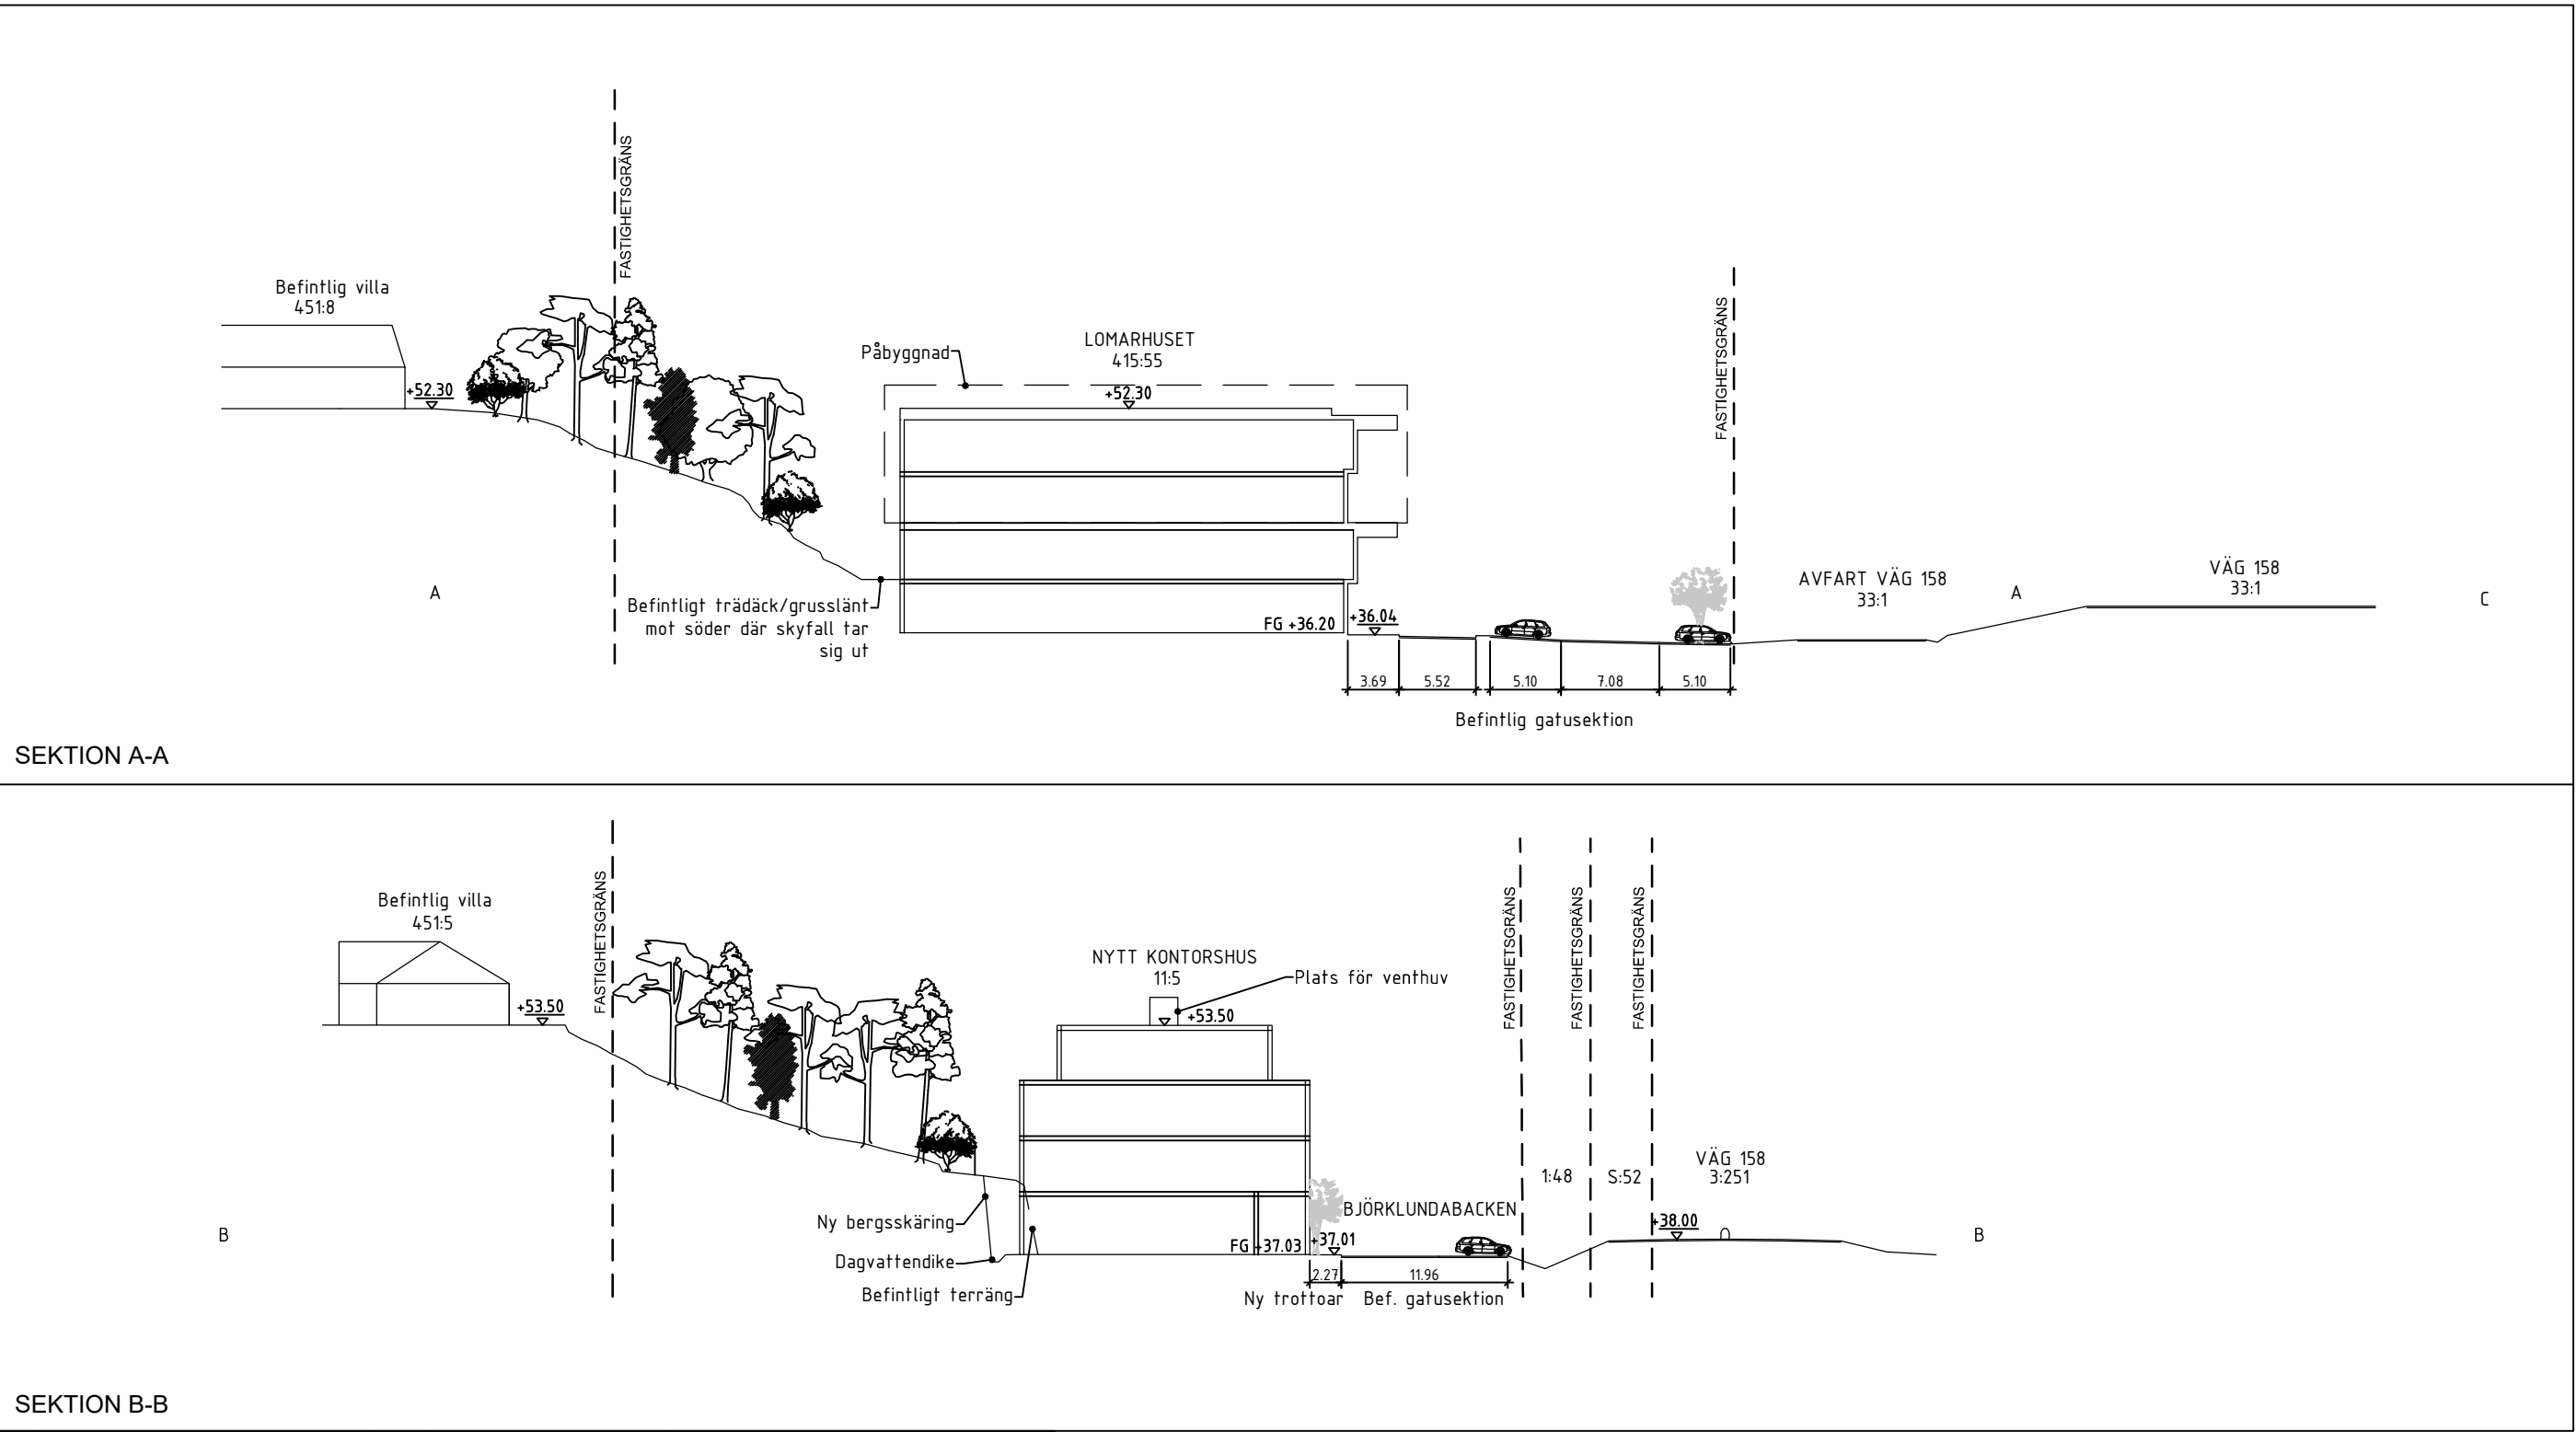


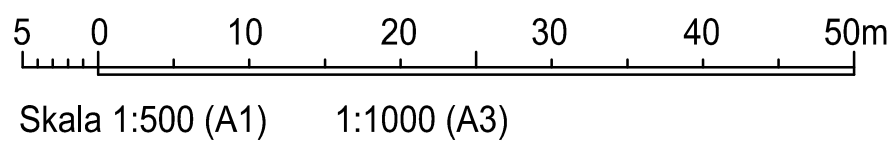

SAMTLIGA ILLUSTRATIONER KOMMER FRÅN GESTALNINGSUNDERLAG OCH ÄR GJORDA AV WHITE ARKITEKTER

BETECKNINGAR

- Planområdesgräns
- Befintlig byggnad, fasadliv
- Föreslagen byggnad
- Växtbäddar

BESLUTSHANDLING INFÖR SAMRÅD

- Samrådshandlingarna består av:
- plankarta med bestämmelser
 - planbeskrivning
 - illustrationsritning
 - grundkarta (preliminär)
 - fastighetsförteckning
 - samråds-krets



Göteborgs
Stad

Stadsbyggnadsförvaltningen

Detaljplan för kontor och verksamheter vid Björklundabacken inom stadsdelen Askim

Göteborg 2025-03-21 Beslutshandling inför samråd

Hanna Cedergren Kaplan
Planchef

Disa Pettersson
Planhandläggare