



Cadritad av: Marica Johansson

BETECKNINGAR

- Planområdesgräns
- Användningsgräns
- Fastighetsgräns
- Befintlig byggnad, fasadliv
- Befintlig byggnad, takkontur

GRUNDKARTAN

Grundkartan upprättad genom utdrag ur digitala baskartans databas.
Referenssystem i plan/ höjd: SWEREF99 12 00/ RH 2000
Geodata och lantmäteriavdelningen 20240108

Beteckningar: enligt Lantmäteriets Handbok i mät- och kartfrågor (HMK-Ka) med de avvikelser som redovisats i beteckningarna.

Andreas Jonsson
Avdelningschef

Elisabeth Charlez
Stereoperator



Göteborgs
Stad

Stadsbyggnadsförvaltningen

Detaljplan för bostäder och verksamheter vid Hälleflundregatan inom stadsdelen Fiskebäck i Göteborg

Göteborg 2024-02-02 rev. 2024-09-13


Hanna Cedergren Kaplan
Enhetschef detaljplan Sydväst

Matti Örjefelt
Planarkitekt

GRUNDKARTA

2 -5618

2 -5618 st

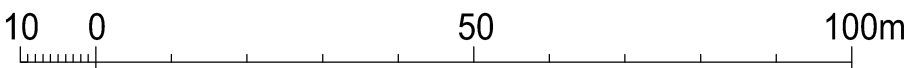

Skala 1 :1000 (A1), 1:2000 (A3)