


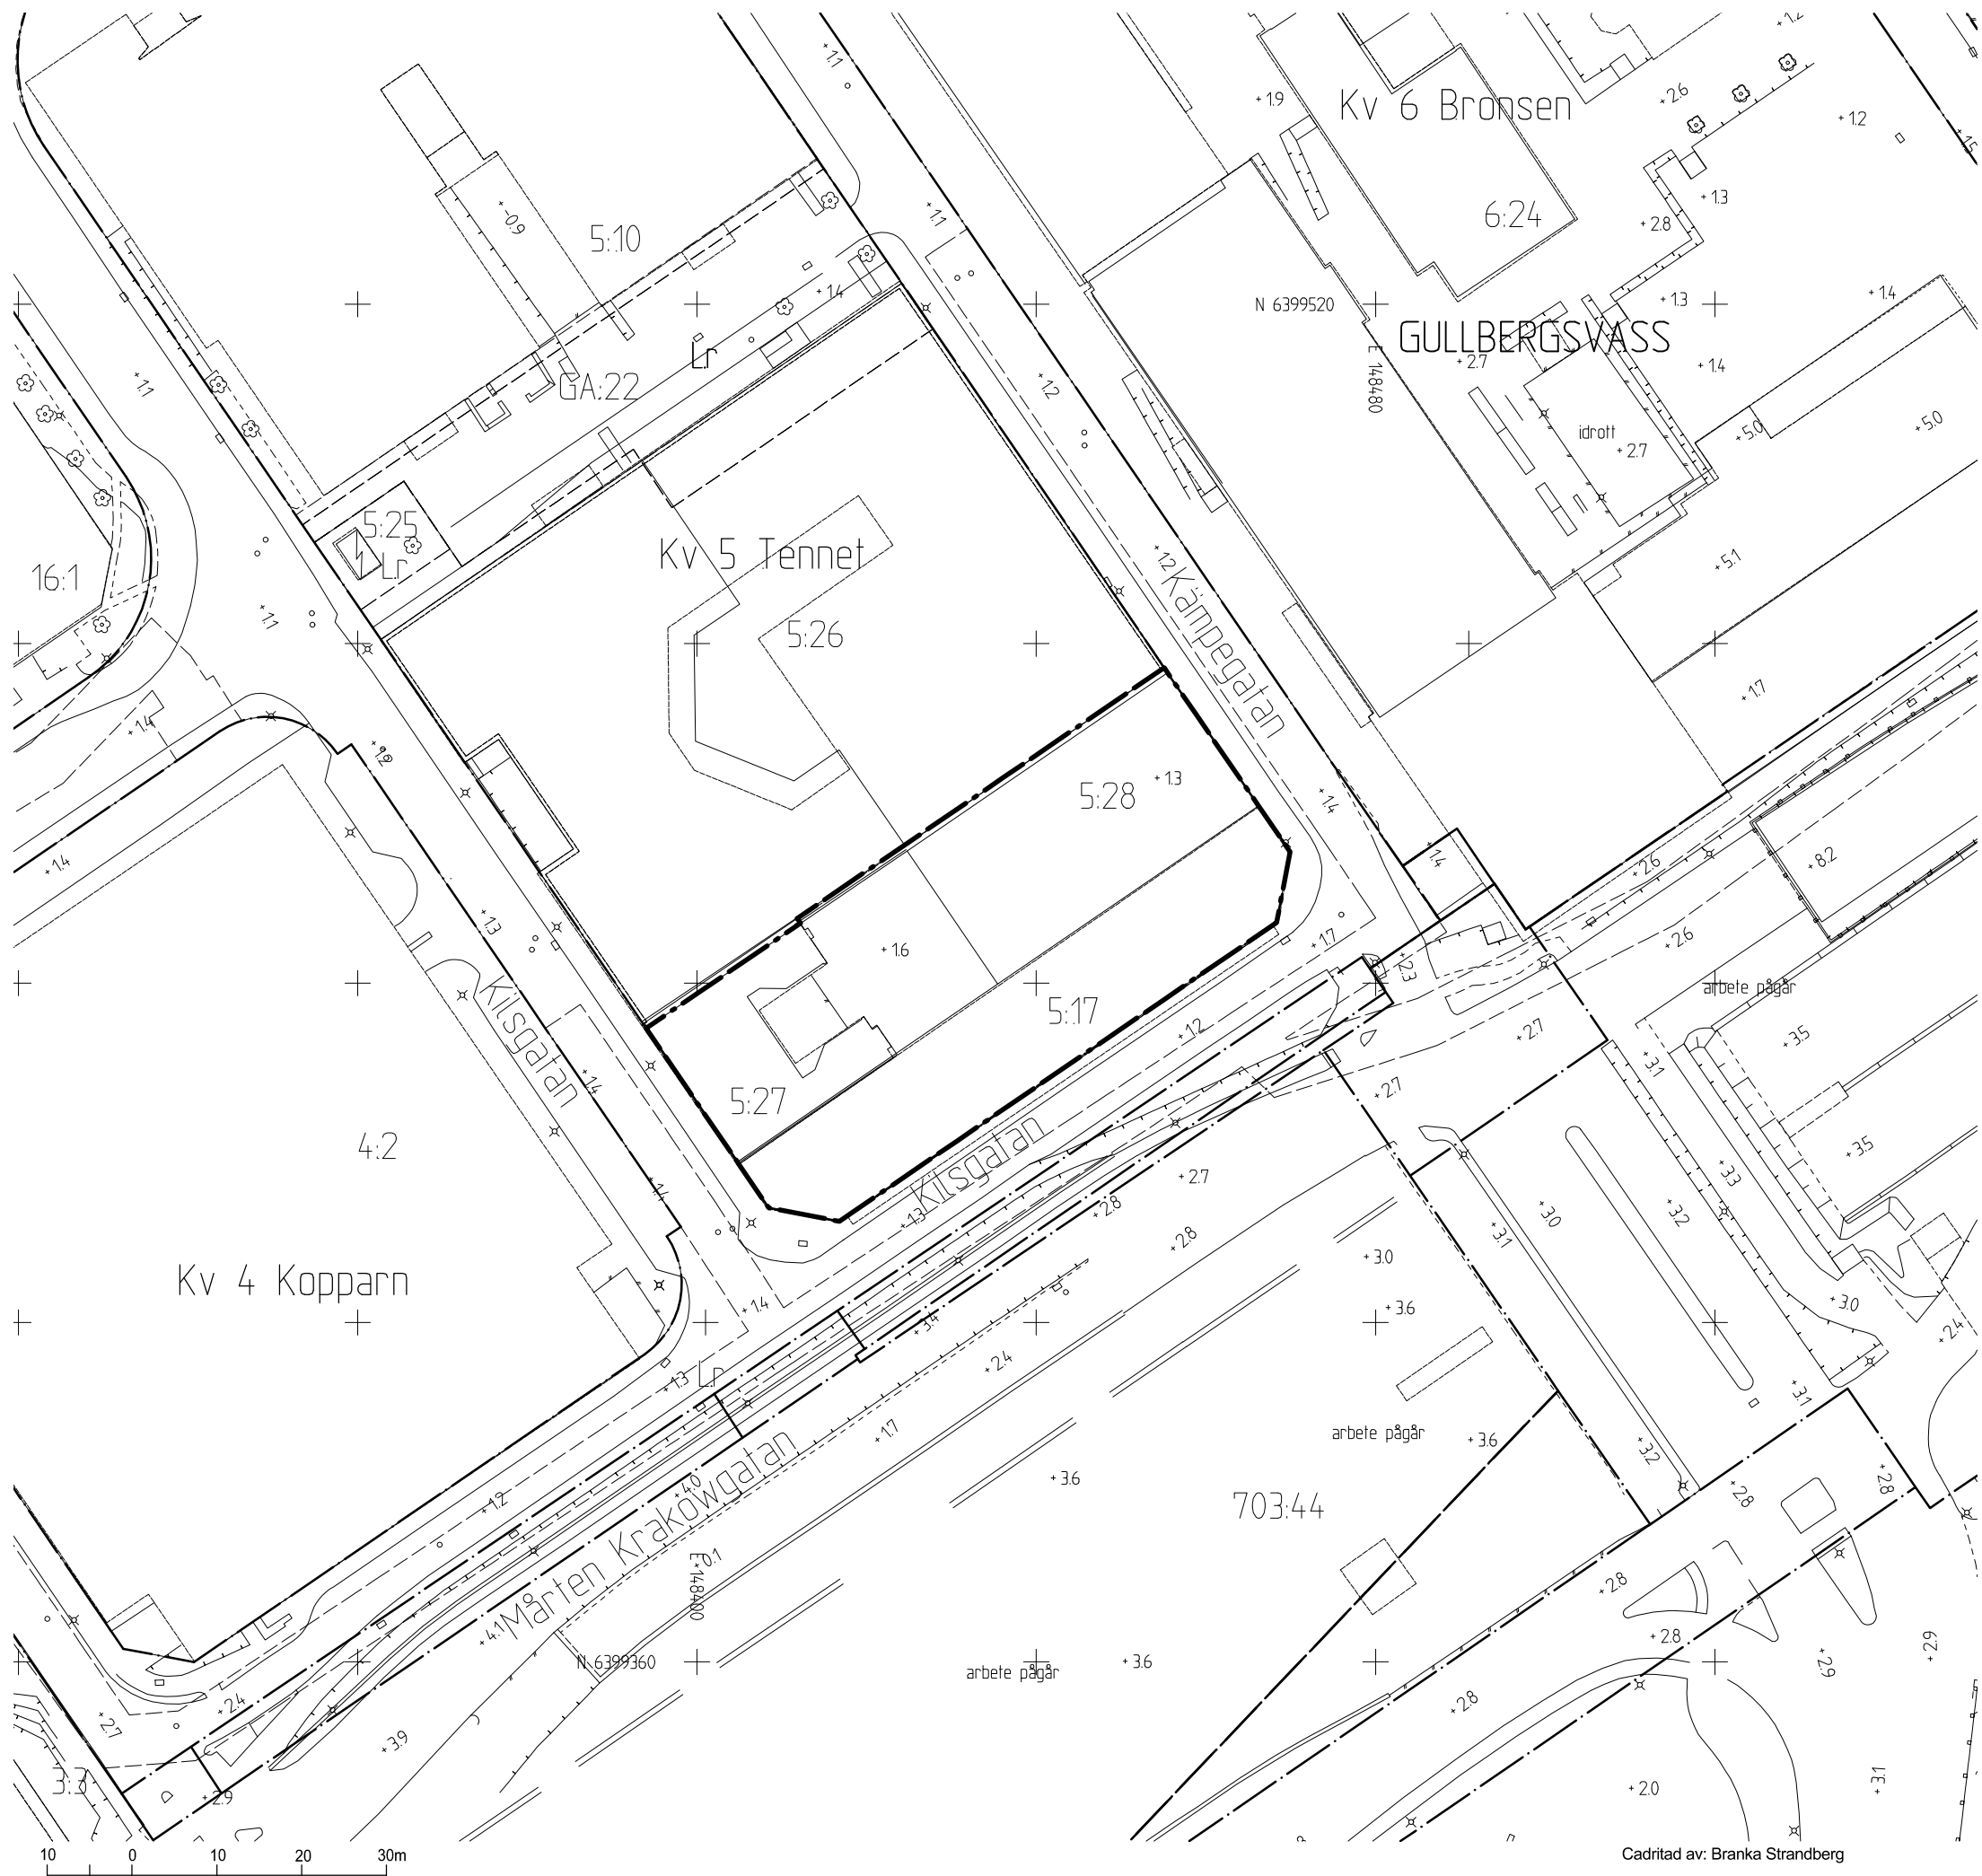

2 -5642

st

10 0 10 20 30m

Skala 1:400 (A1), 1:800 (A3)

BETECKNINGAR

- Planområdesgräns
- Användningsgräns
- Fastighetsgräns
- Befintlig byggnad, fasadliv
- Befintlig byggnad, takkontur

GRUNDKARTAN

Grundkartan upprättad genom utdrag ur digitala baskartans databas.

Referenssystem i plan/ höjd: SWEREF 99 12 00/ RH 2000

Geodataavdelningen 2023-04-21

Andreas Jonsson
Avdelningschef

Elisabeth Charlez
Stereoperator

Göteborgs Stad

Stadsbyggnadsförvaltningen

Detaljplan för centrumutveckling vid Kilsgatan inom stadsdelen Gullbergsvass i Göteborg

Göteborg 2023-12-22

Maria Lejon
Enhetschef detaljplan centrum väst

Elisabeth Skogelind
Planarkitekt

GRUNDKARTA

2 -5642