



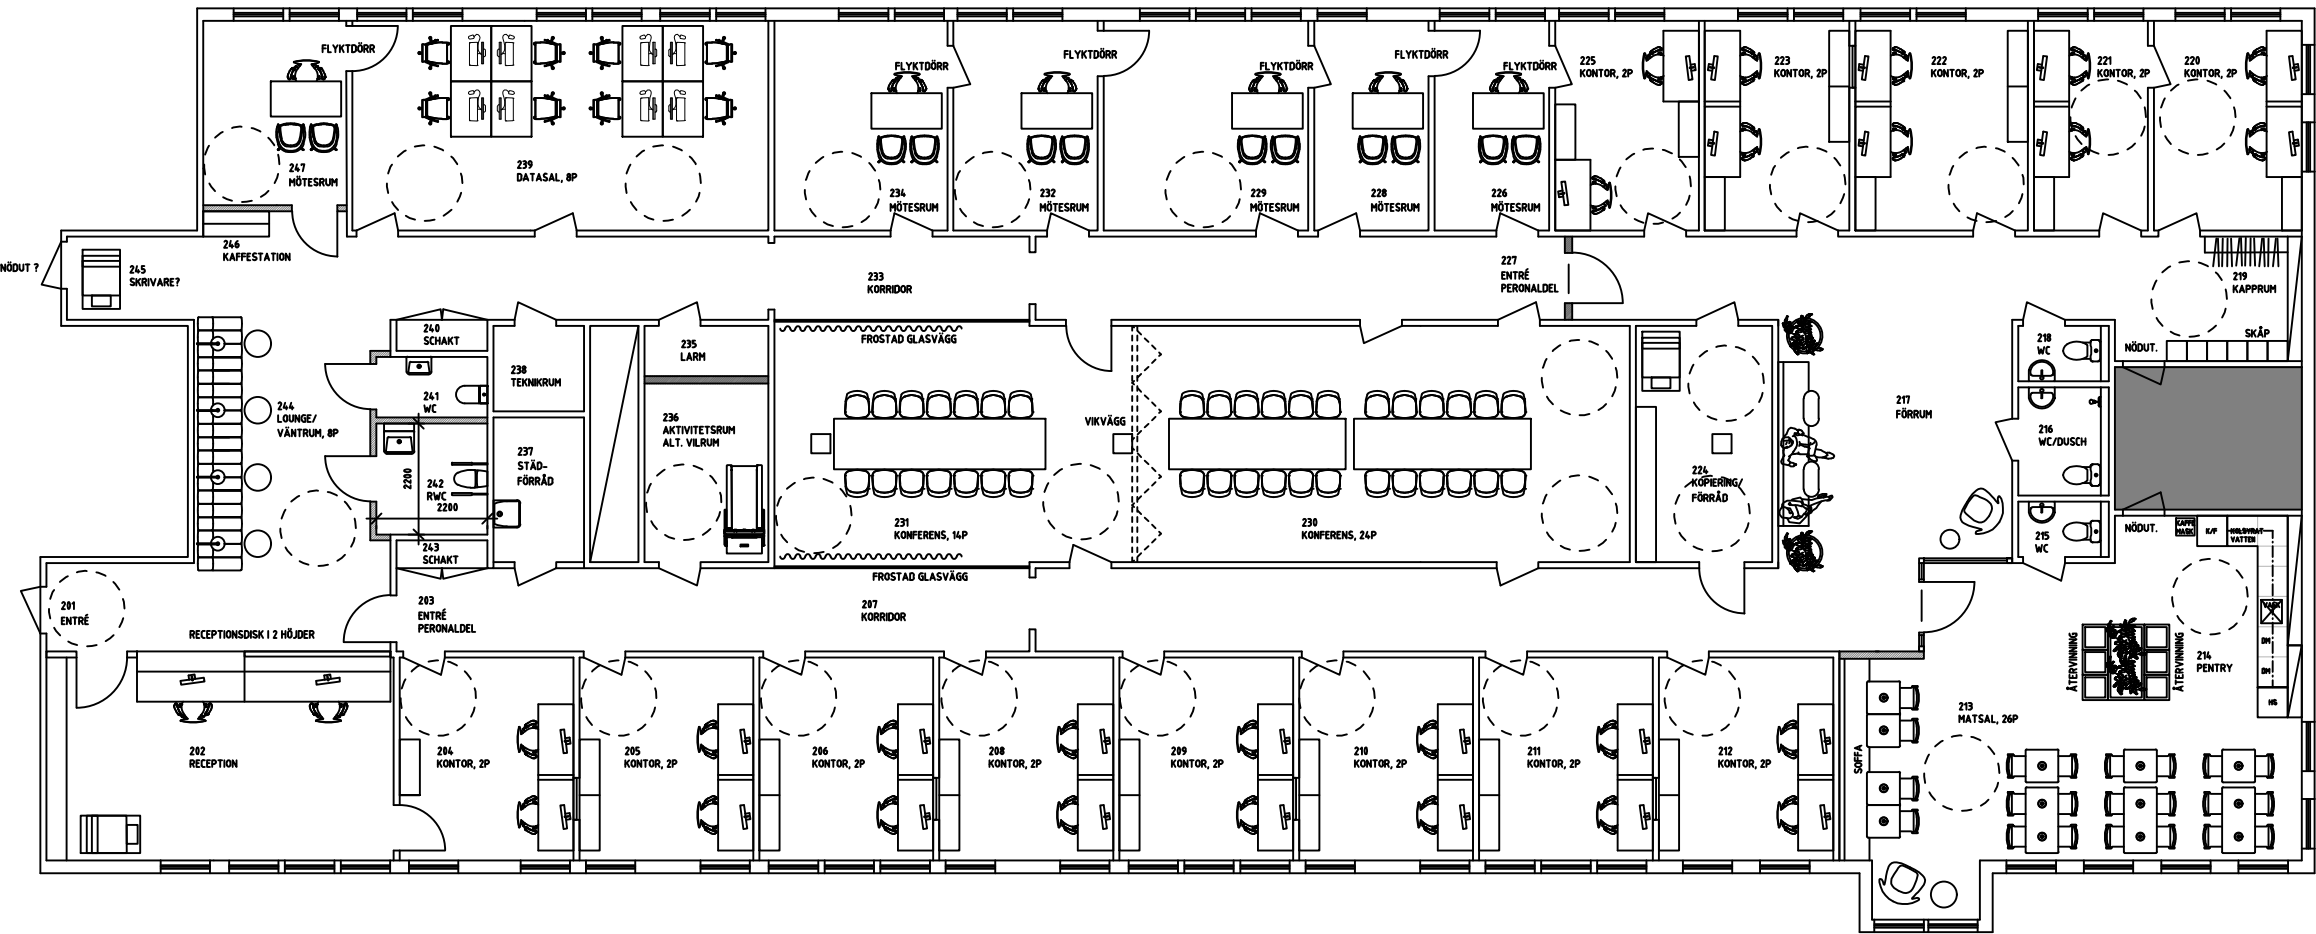

RUMSSPECIFIKATION

NR	TYP
201	ENTRÉ
202	RECEPTION
203	ENTRÉ PERSONALDEL
204	KONTOR, 2P
205	KONTOR, 2P
206	KONTOR, 2P
207	KORRIDÖR
208	KONTOR, 2P
209	KONTOR, 2P
210	KONTOR, 2P
211	KONTOR, 2P
212	KONTOR, 2P
213	MATSAL, 26P
214	PENTRY
215	WC
216	WC/DUSCH
217	FÖRRUM
218	WC
219	KAPPRUM
220	KONTOR, 2P
221	KONTOR, 2P
222	KONTOR, 2P
223	KONTOR, 2P
224	KOPIERING/FÖRRÅD
225	KONTOR, 2P
226	MÖTESRUM
227	ENTRÉ PERSONALDEL
228	MÖTESRUM
229	MÖTESRUM
230	KONFERENS, 24P
231	KONFERENS, 14P
232	MÖTESRUM
233	KORRIDÖR
234	MÖTESRUM
235	LARM
236	AKTIVITETSRUM ALT. VILRUM
237	STÄDFÖRRÅD
238	TEKNIKRUM
239	DATASAL, 8P
240	SCHAKT
241	WC
242	RWC
243	SCHAKT
244	LOUNGE/VÄNTRUM, 8P
245	SKRIVARE?
246	KAFFESTATION
247	MÖTESRUM

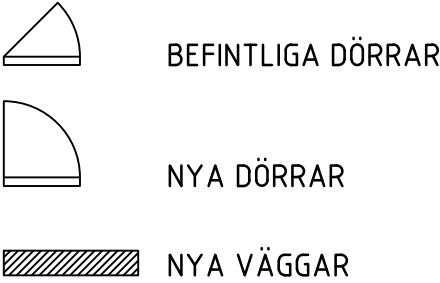

BET	ANT	ÄNDRINGEN AVSER	DATUM	SIGN
PROGRAMSKISS				
Heurlins Plats 1A S-413 01 GöteborgCarl-Magnus Elander +46709607267 info@notch.se www.notch.se Oscar Gullvist +46733661131				
UPPDRAGSR 2025	RITAD AV C-M Elander	HANDLAGGARE C-M Elander		
DATUM 2025-02-10	ANSVARIG Carl-Magnus Elander			
KULTIVATORGATAN 3 PLAN 2				
SKALA (A3) 1:150 (A1)	NUMMER A40.1.001			BET