


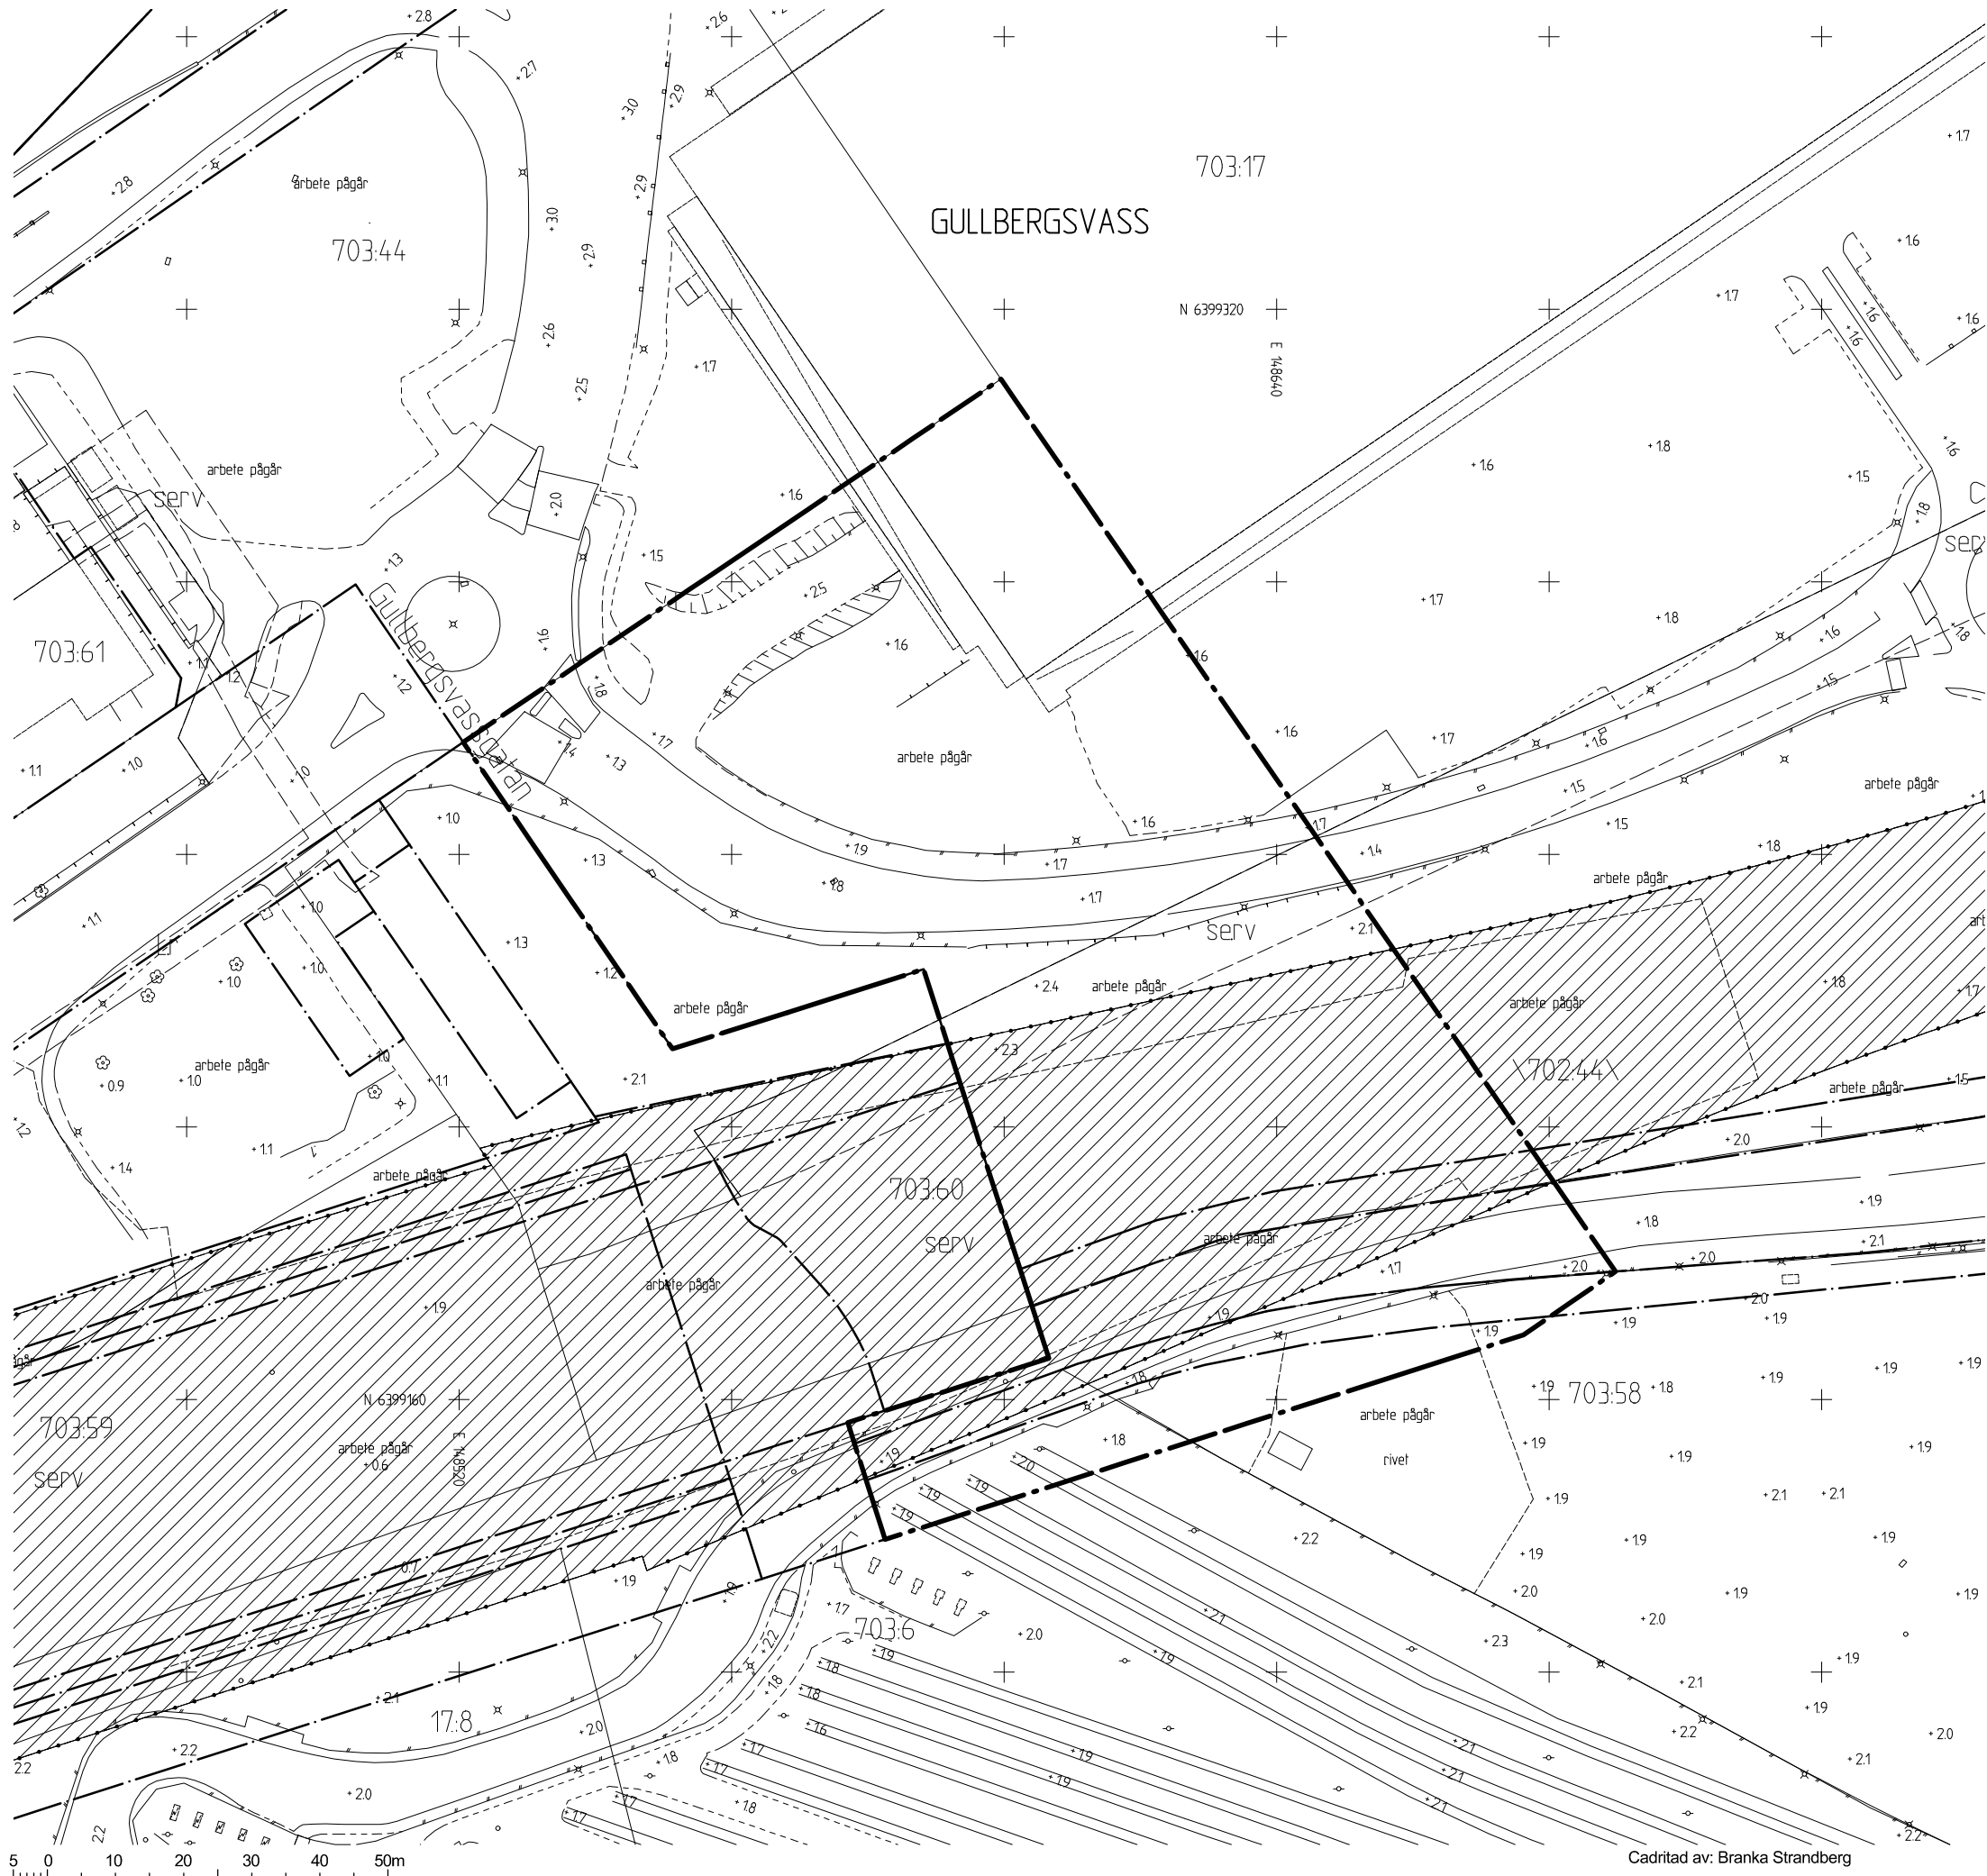

Skala 1:500 (A1), 1:1000 (A3)

BETECKNINGAR

- Planområdesgräns
- Användningsgräns
- Fastighetsgräns
- 3D-fastighetsgräns
- 3D-fastighetsyta
- Befintlig byggnad, fasadliv
- Befintlig byggnad, takkontur

BESLUTSHANDLING INFÖR SAMRÅD

- Samrådshandlingarna består av:
- plankarta med bestämmelser
 - planbeskrivning
 - illustrationsritning
 - grundkarta (preliminär)
 - fastighetsförteckning
 - samråds-krets

GRUNDKARTAN

Grundkartan upprättad genom utdrag ur digitala baskartans databas.
Referenssystem i plan/ höjd: SWEREF99 12 00/ RH 2000
Geodataavdelningen 2021-04-20

Beteckningar: enligt Lantmäteriets Handbok i mät- och kartfrågor (HMK-Ka) med de avvikelser som redovisats i beteckningarna.

Andreas Jonsson
Avdelningschef

Elisabeth Charlez
Stereoperator



Detaljplan för bostäder, centrumutveckling och infrastruktur vid Kämpegatan inom stadsdelen Gullbergsvass i Göteborg

Göteborg 2023-01-26 beslutshandling inför samråd

Maria Lejon
Planchef

Hugo Lindblad
Planarkitekt

GRUNDKARTA

2 -XXXX