


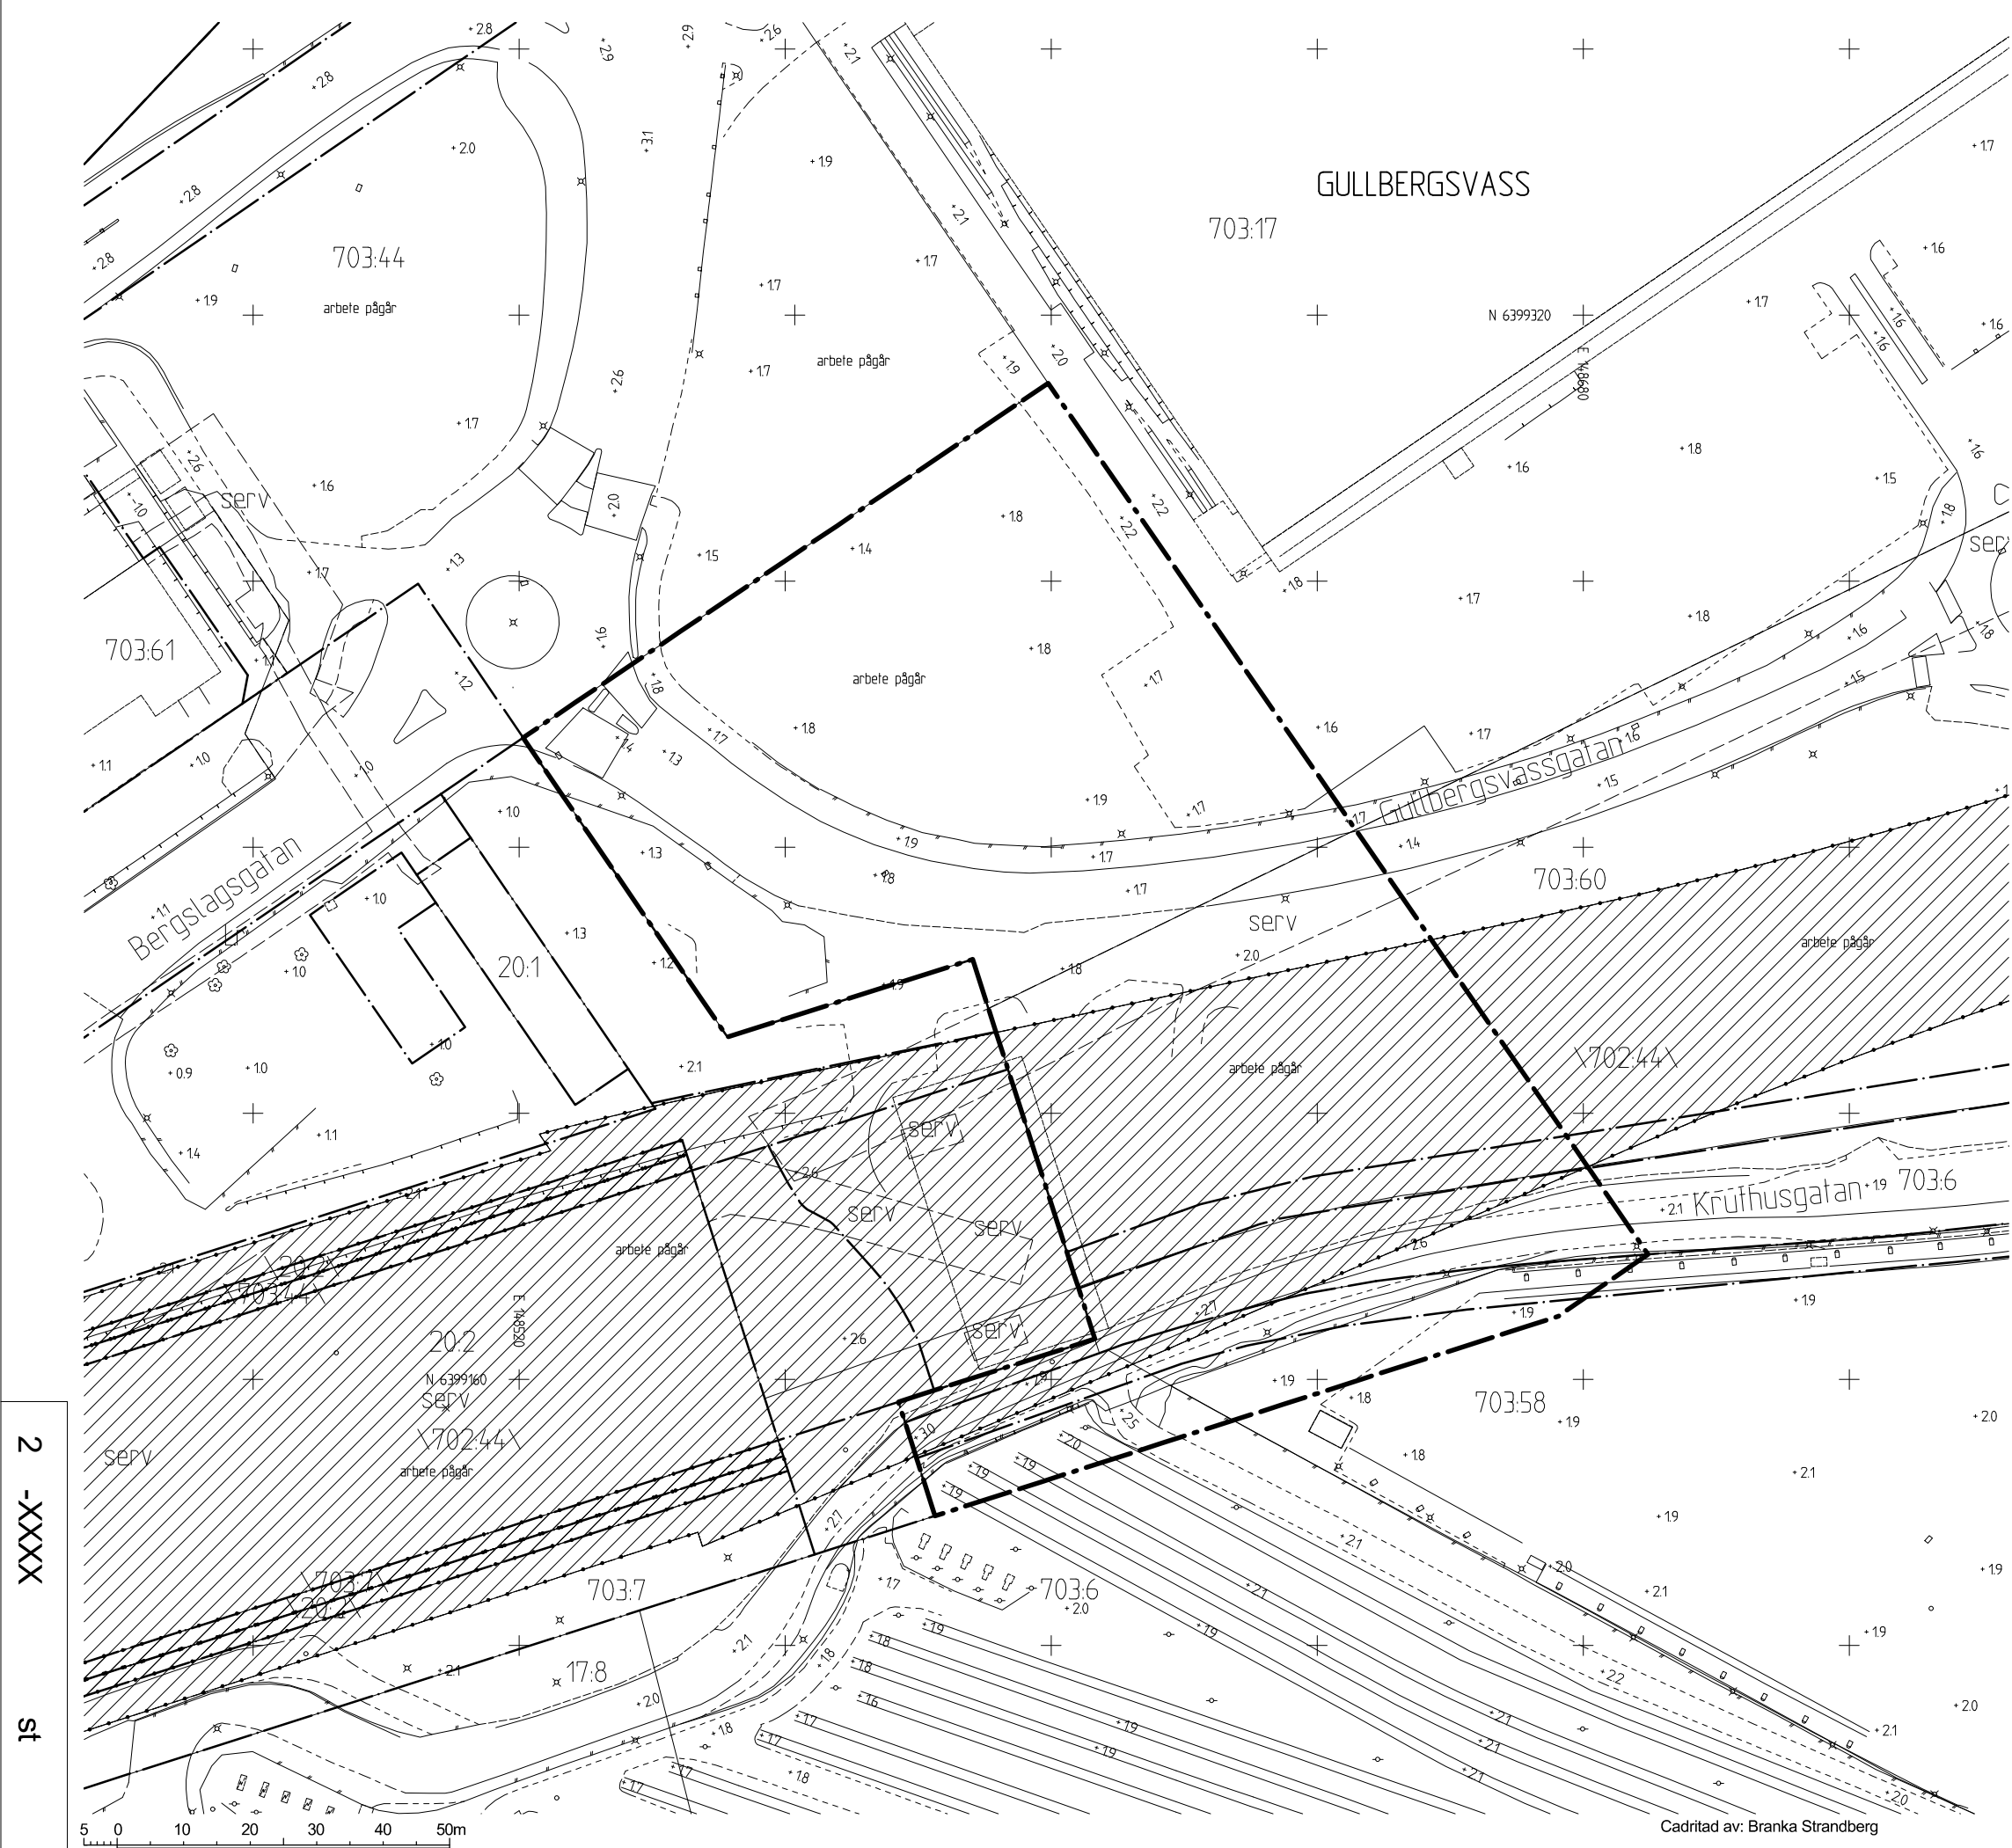

- BETECKNINGAR
- Planområdesgräns
 - Användningsgräns
 - Fastighetsgräns
 - 3D-fastighetsgräns
 - 3D-fastighetsyta
 - Befintlig byggnad, fasadliv
 - Befintlig byggnad, takkontur

BESLUTSHANDLING INFÖR GRANSKNING

Granskningshandlingarna består av:

- plankarta med bestämmelser
- planbeskrivning
- illustrationsritning
- grundkarta
- fastighetsförteckning
- samrådsredogörelse

GRUNDKARTAN

Grundkartan upprättad genom utdrag ur digitala baskartans databas.

Referenssystem i plan/ höjd: SWEREF99 12 00/ RH 2000

Geodataavdelningen 2021-04-20

Beteckningar: enligt Lantmäteriets Handbok i mät- och kartfrågor (HMK-Ka) med de avvikelser som redovisats i beteckningarna.

Andreas Jonsson
Avdelningschef

Elisabeth Charlez
Stereoperator

Göteborgs Stad

Stadsbyggnadsförvaltningen

Detaljplan för bostäder, centrumutveckling och infrastruktur vid Kämpegatan inom stadsdelen Gullbergsvass i Göteborg

Göteborg 2024-04-26, beslutshandling inför granskning

Maria Lejon
Enhetschef detaljplan centrum väst

Sabina Uzelac
Planarkitekt

Oskar Simann Ax
Planarkitekt