


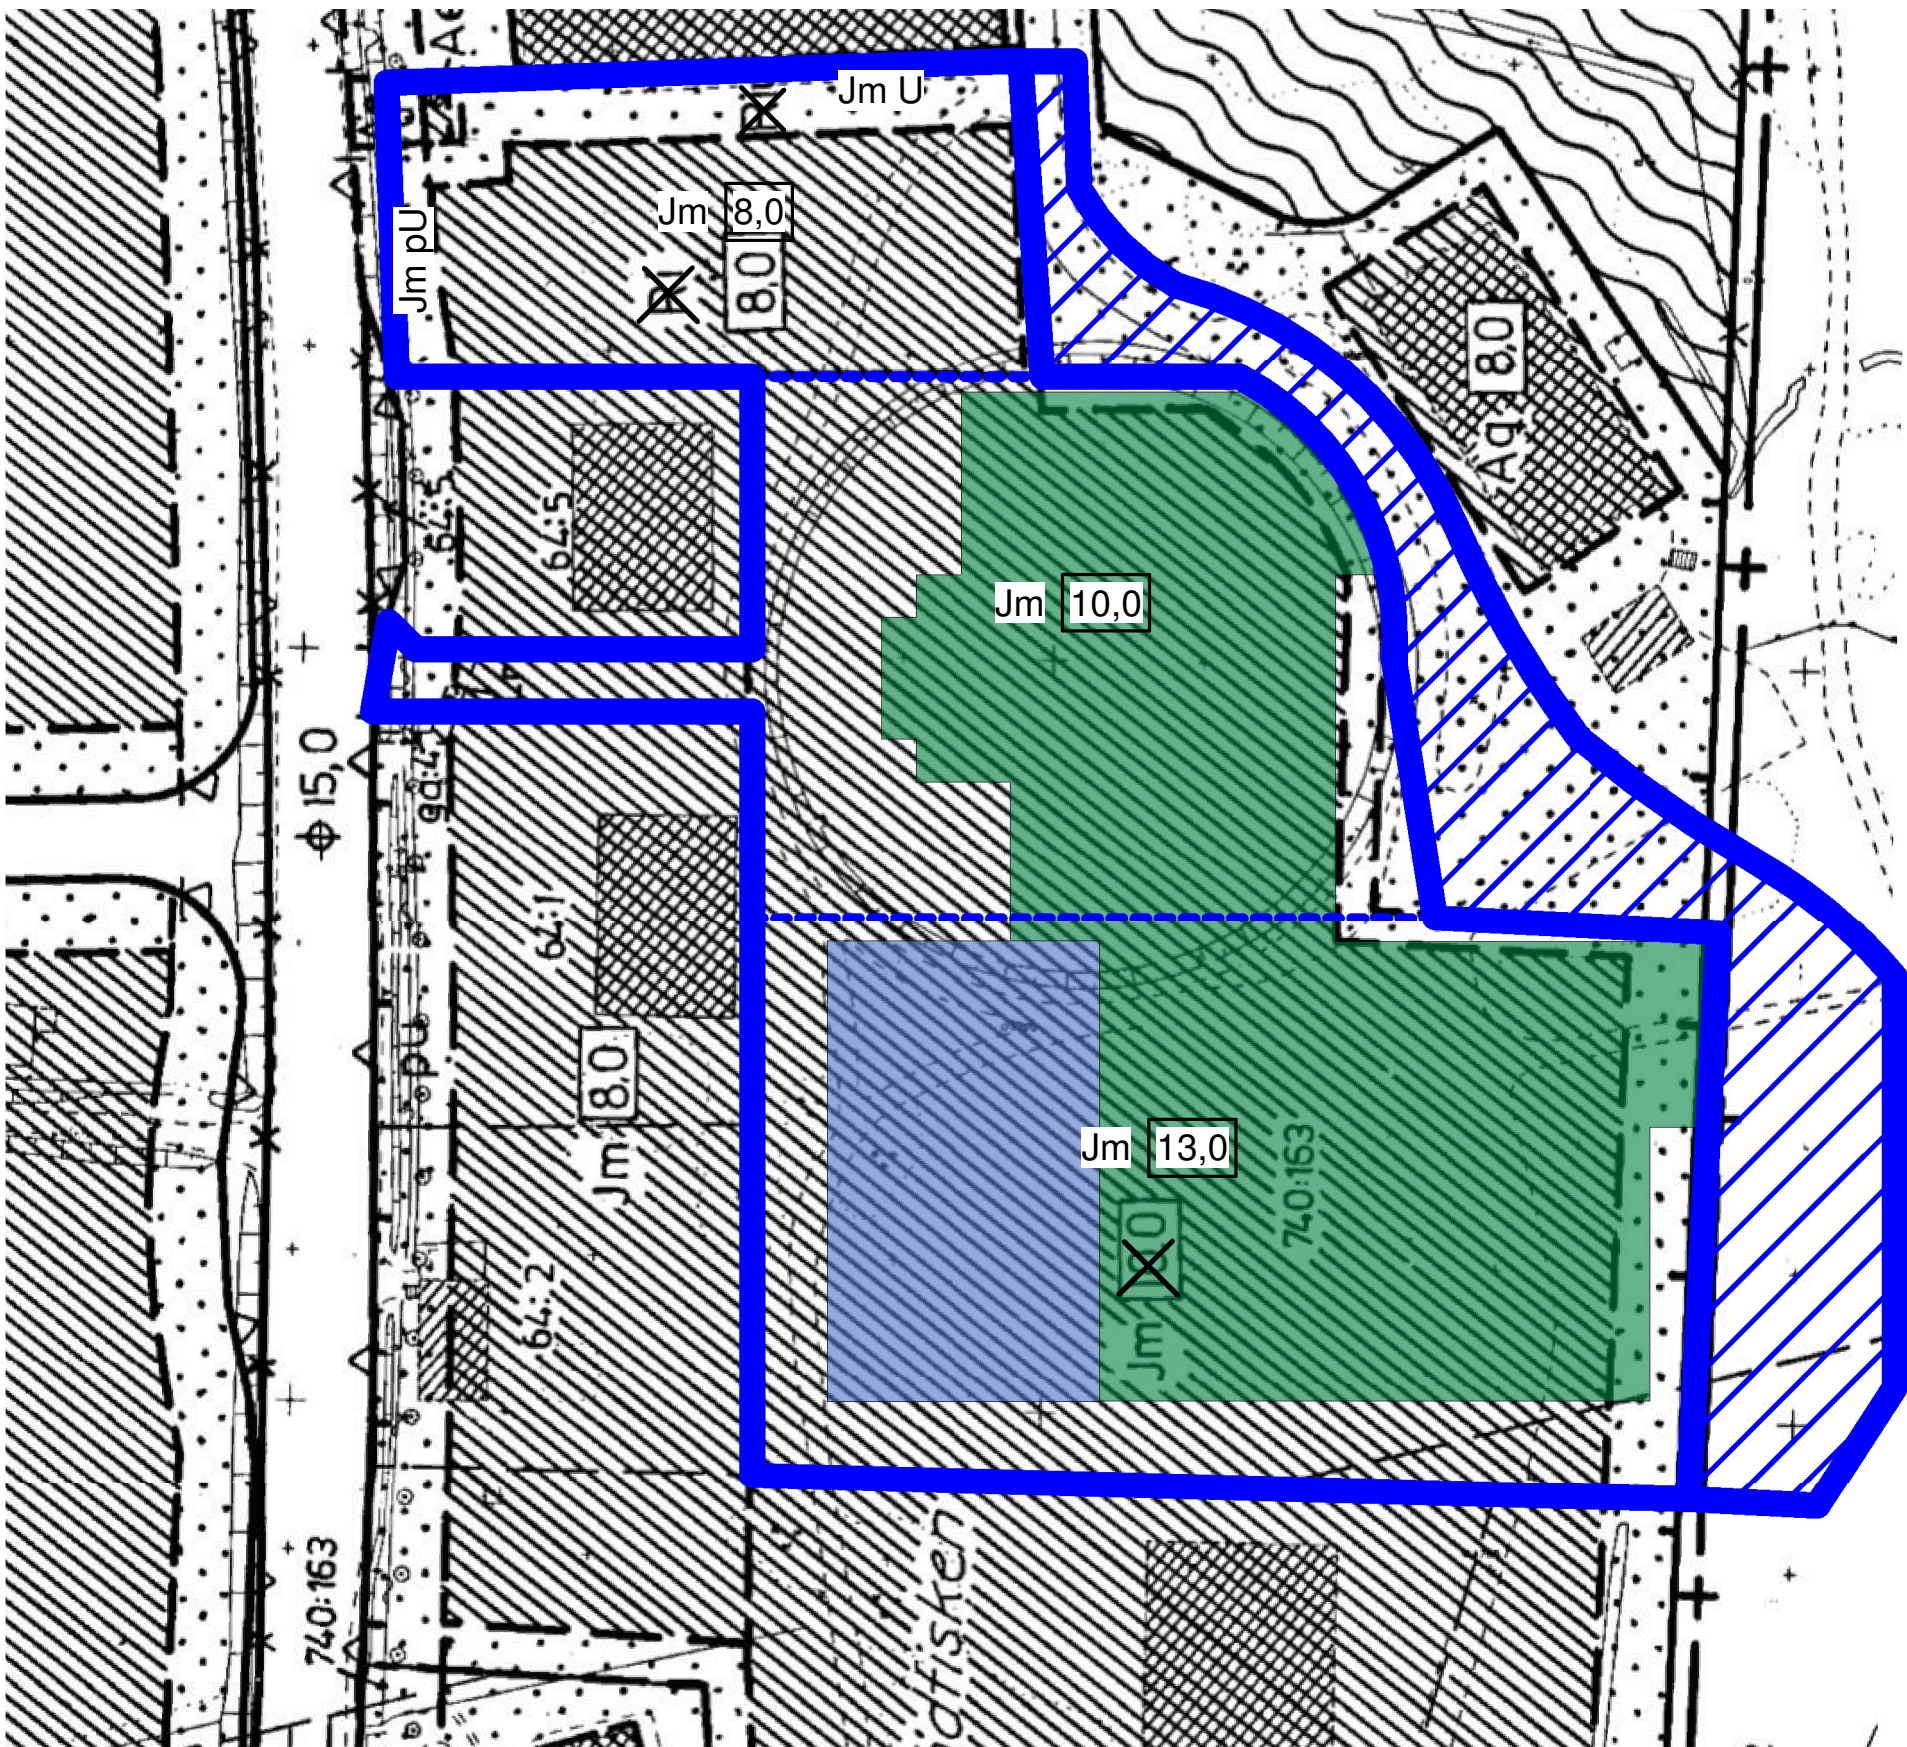

BILAGA 03

Införliva markerad yta till fastigheten
för möjliggöra köp av ytan

-  MARKERAD YTA
FRAMTIDA KÖP
-  OMRÅDE MARKERINGAR
-  BEF. BYGGNAD
-  TILBYGGNAD

BET	ANT	ÄNDRINGEN AVSER	SIGN	DATUM
-----	-----	-----------------	------	-------

SKISS

GAMLESTADEN 64:6 - 64:1 U.B.
GÖTEBORG

PROJEKT
PROVEXA PROJEKT 200

ARKITEKT
SNICKERT
BOX 5119
408 05 V. FÖLUNDEN

PROJEKTLEDANDE
ARKITEKTER AB
MOB. 070 511 24 75

UPPDRAG NR
21-06
DATUM
2022-03-04

ANSVARIG
R SNICKERT

ANSÖKAN ON PLANBESKED
SITUATIONSPLAN

SKALA A1: 1:500	SKALA A2: 1:1000	NUMMER BILAGA 03	BET
-----------------------	------------------------	---------------------	-----