



2 -XXXX  
St

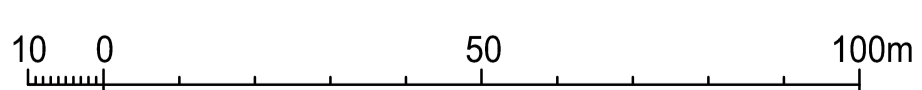

Skala 1 :1000 (A1), 1:2000 (A3)

Ritad av: Anders Dahlgren, Marica Johansson

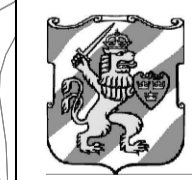

**Göteborgs Stad** Stadsbyggnadsförvaltningen

**Detaljplan för blandad stadsbebyggelse vid Frölunda torg inom stadsdelen Järnbrott i Göteborg**

Göteborg 2024-10-24 beslutshandling inför granskning

Hanna C Kaplan  
Enhetschef detaljplan sydväst

Anders Dahlgren

**PLANKARTA 1/2**

**2 -XXXX**