



Sektion A - A

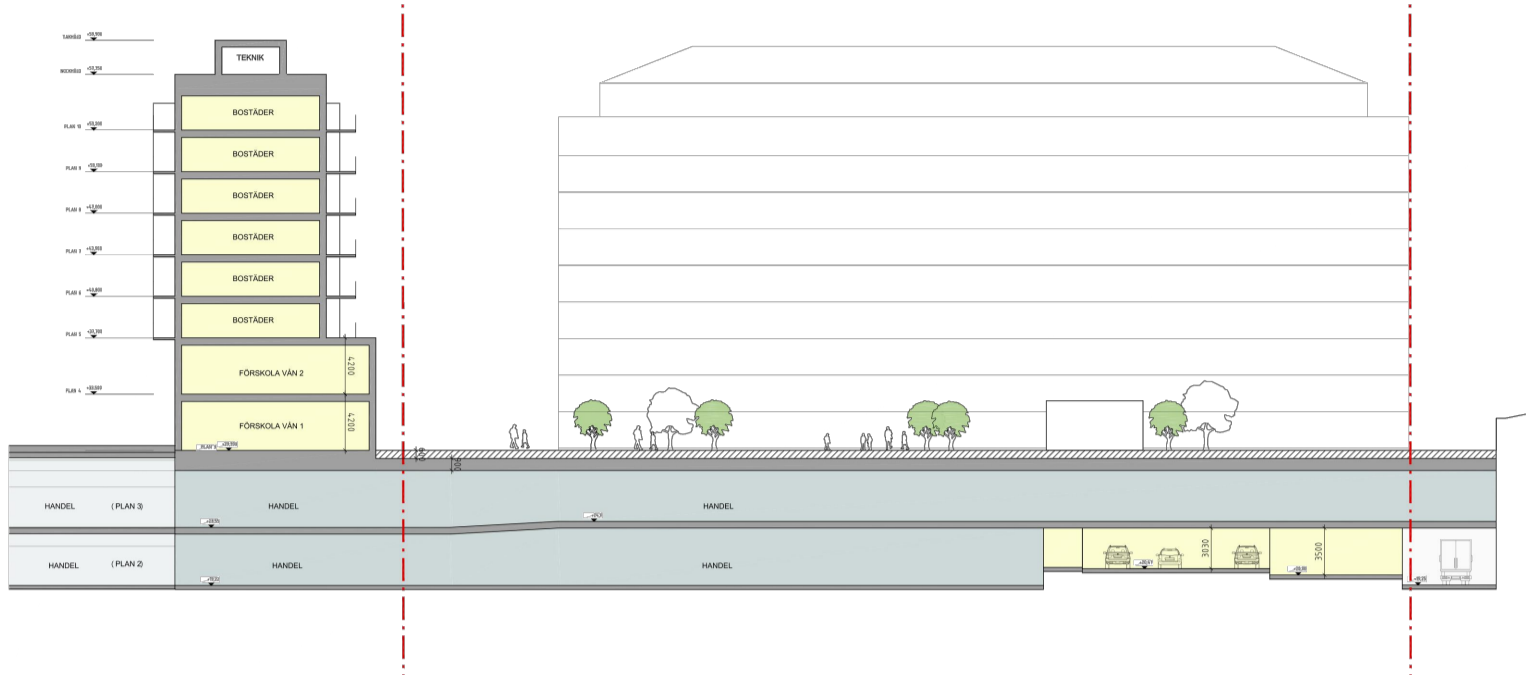

Sektion B - B

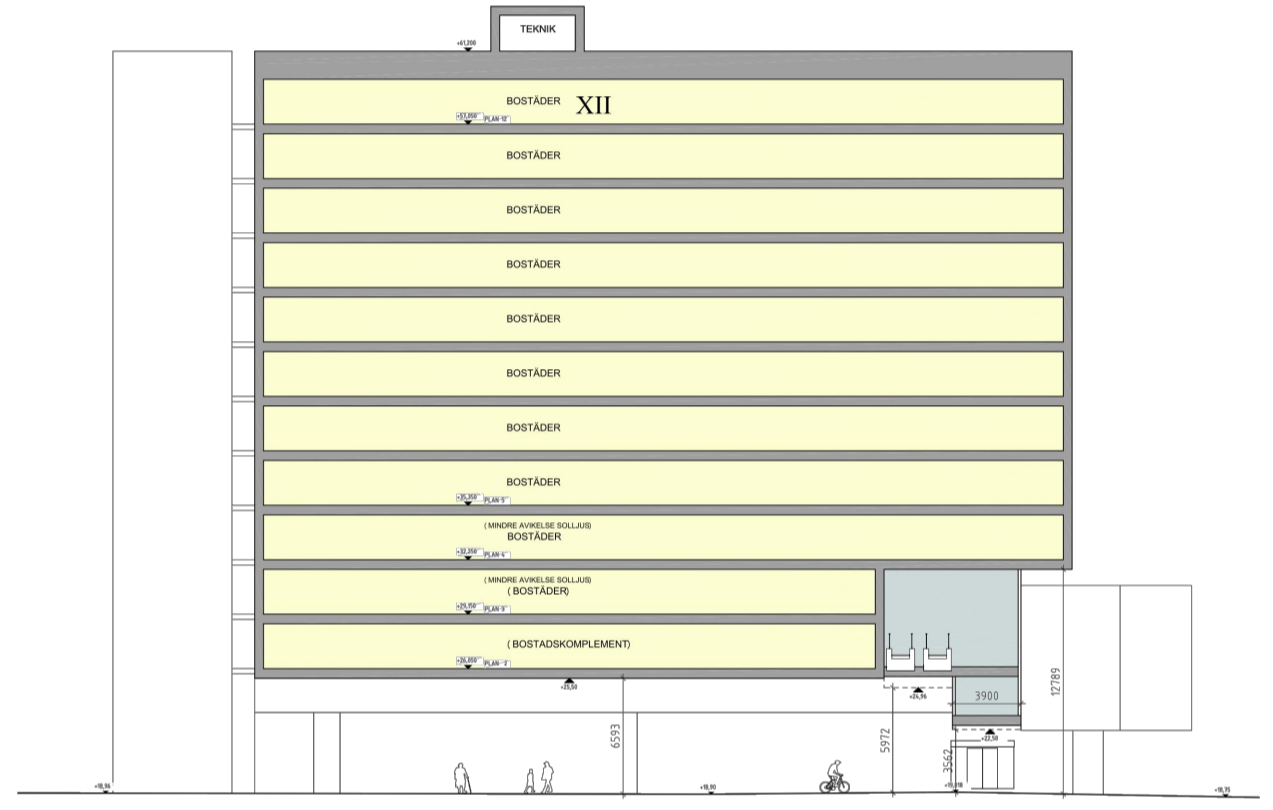


BETECKNINGAR

- — — — — Planområdesgräns
- — — — — Fastighetsgräns
- Befintlig byggnad, fasadliv
- Befintlig byggnad, takkontur
- Föreslagen byggnad
- - - - - Illustrerat sektionsspänn
- — — — — Illustrerade våningsplan

Sektionsritningarna följer ej en utsatt skala. De förtydliga byggnaders utbredning, höjdförhållanden och användningar i höjded.

- BESLUTSHANDLING INFÖR GRANSKNING
- Granskningshandlingarna består av:
- plankarta med bestämmelser
  - grundkarta
  - planbeskrivning
  - fastighetsförteckning
  - illustrationsritning
  - samrådsredogörelse

2 -XXXX  
St

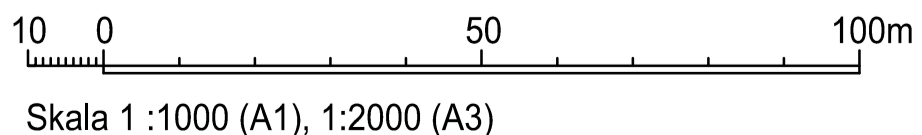

Ritad av: David Lindqvist, Wingårdhs

Göteborgs Stad  
Stadsbyggnadsförvaltningen

Detaljplan för blandad stadsbebyggelse vid Frölunda torg inom stadsdelen Järnbrott i Göteborg

Göteborg 2024-10-24 beslutshandling inför granskning

Hanna C Kaplan  
Enhetschef detaljplan sydväst

Anders Dahlgren