

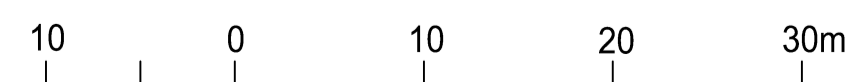


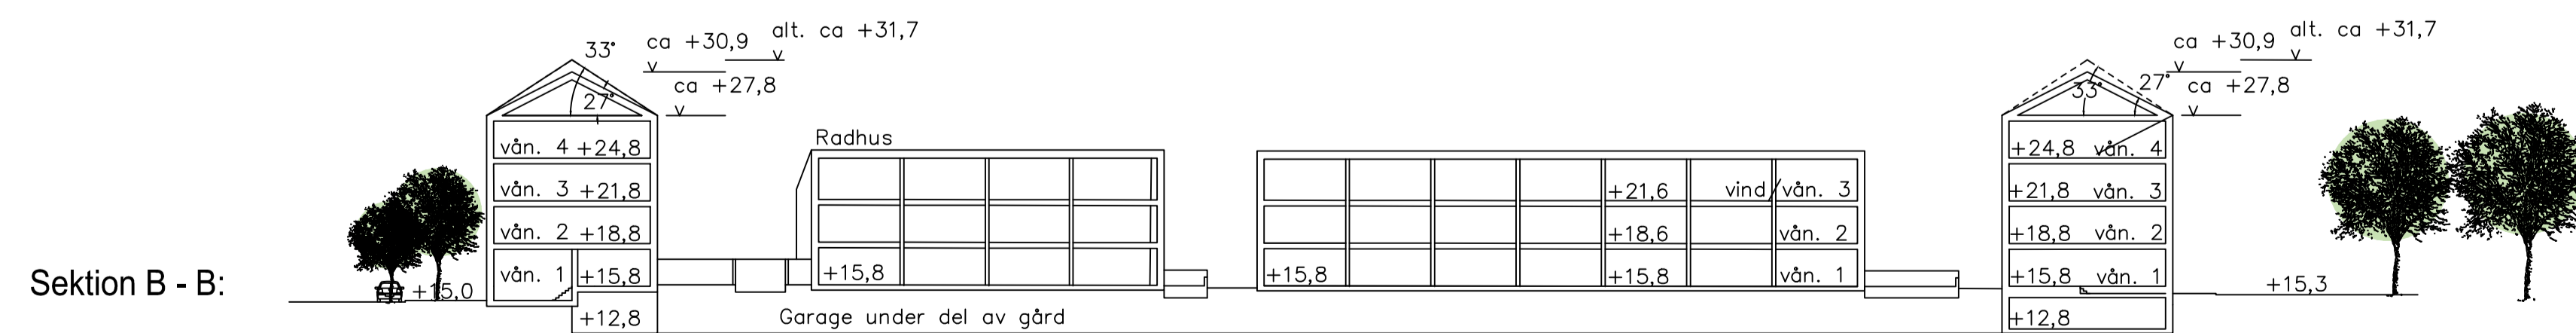

Illustrationsplan

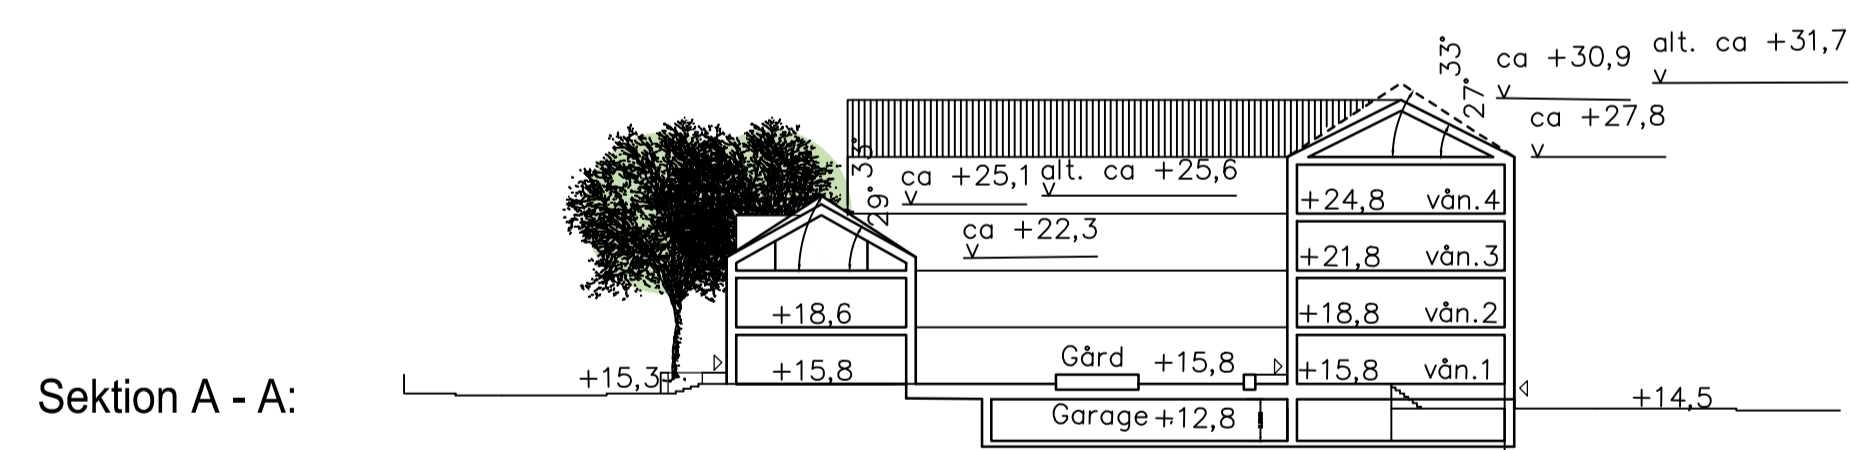

Skala 1:400 (A1) 1:800 (A3)

BETECKNINGAR

- Planområdesgräns
- Ny bebyggelse
- Grönytor
- Möjlig entré
- Möjlig infart/utfart
- Garagednfart, Cykelställ och komplementbyggnader med gröna tak



**Göteborgs
Stad**

Stadsbyggnadsförvaltningen

Detaljplan för bostäder och centrumverksamheter vid Fjällbogatan inom stadsdelen Utby i Göteborg

Göteborg 2024-04-25, rev 2024-11-11

Björn Fallström
Enhetschef detaljplan nordost

Rebecka Olsson
Plankonsult, Sweco

Viveca Risberg
Projektledare SBF

Illustrationsritning

2 -5646