



Bilaga 1; Planområde och markanvändning

Illustrationer, figur 1 visar tidigare planområdesgräns. Figur 2 visar planområdesgräns efter utökat planområde och föreslagen markanvändning inom planområdet.

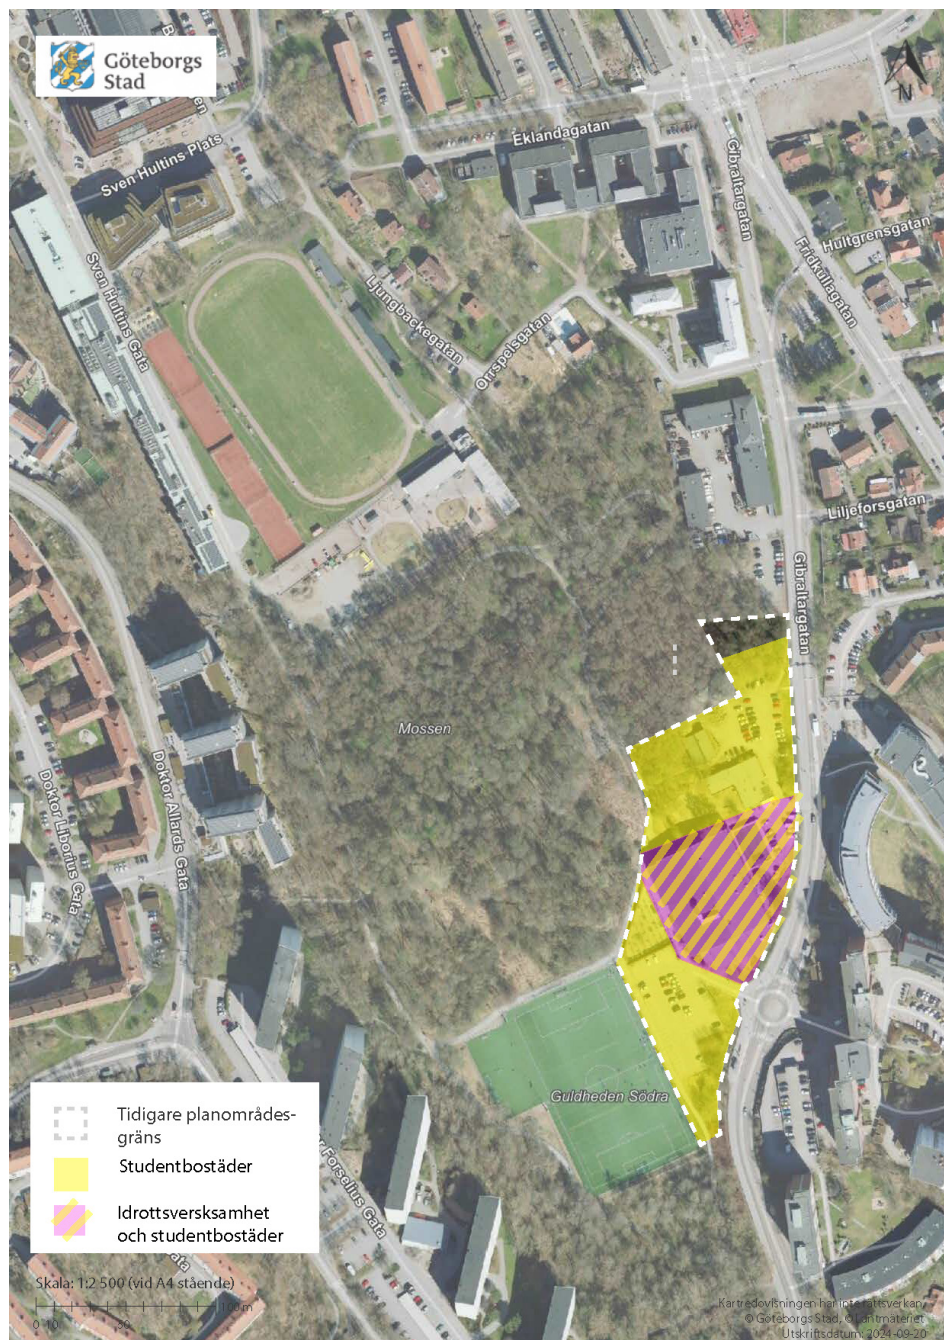

Figur 1: Tidigare planområdesgräns och markanvändning

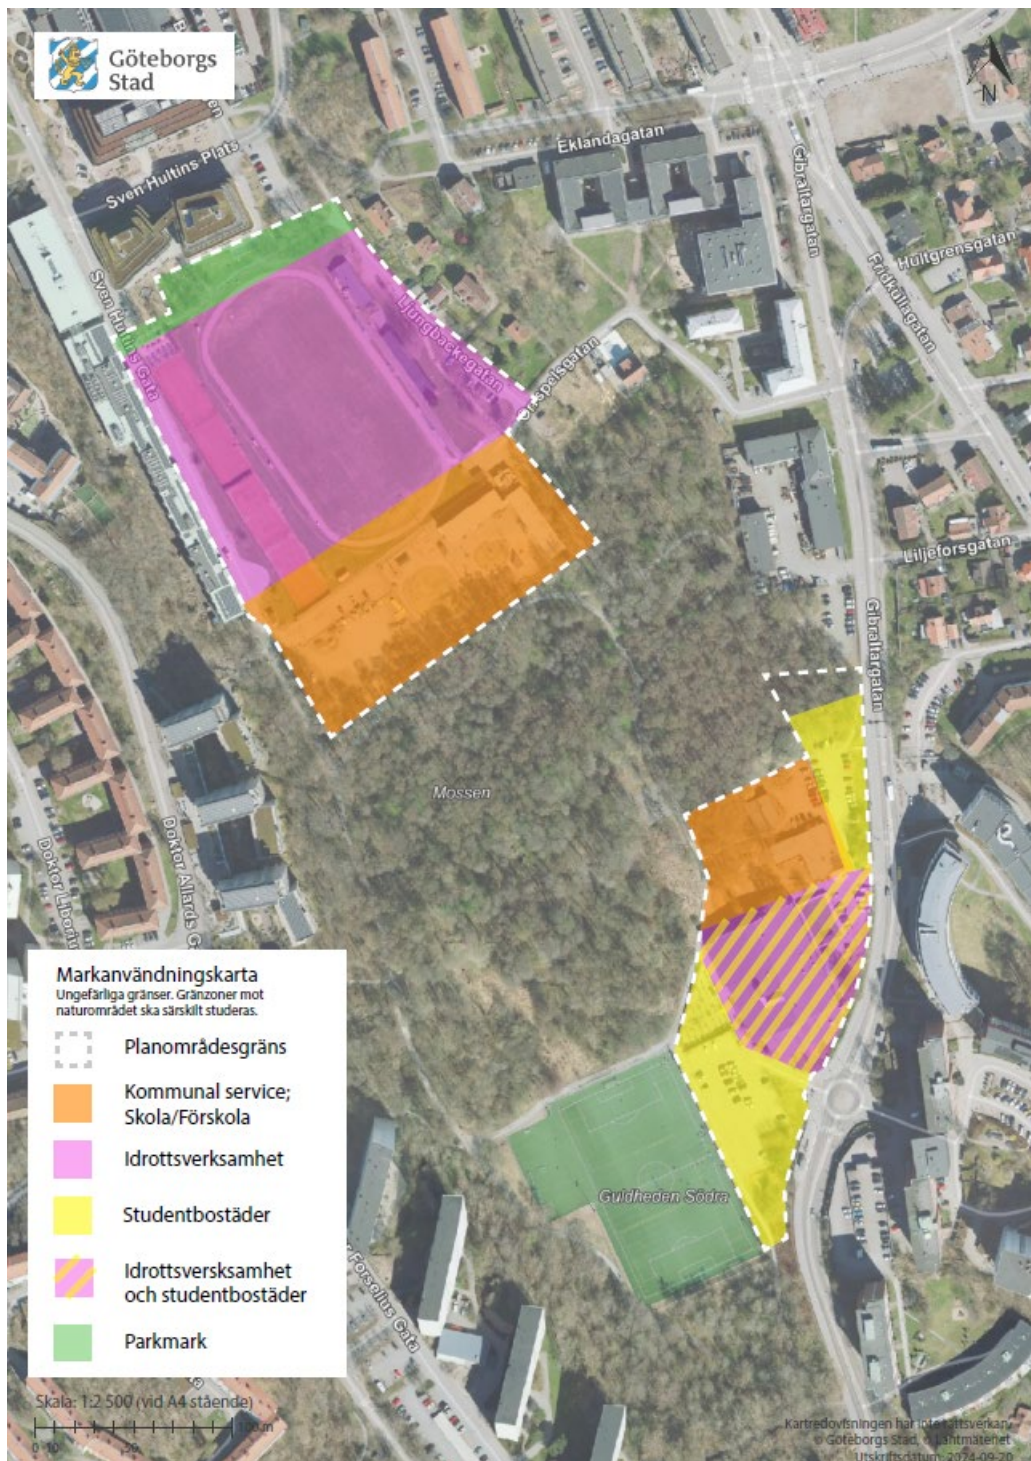

Figur 2: Planområdesgräns efter utökat planområde. Föreslagna markanvändningar inom planområdet.