

# Skateberget



Sektionsgestaltning

## Gestaltning och förhållningssätt

Byggnaderna på Lindholmen rymmer redan en tydlig berättelse – om arbete, om plats och om ett formspråk som vuxit fram ur industristadens tradition. Santosskolan, med sin karaktäristiska fasad i gult tegel och ärgat koppartak, är ett tydligt uttryck för den byggkultur som präglar området. Den föreslagna bostadsbyggnaden tar sin utgångspunkt i just denna tradition.

Med en tegelfasad vars varma ton och levande yta strävar efter att spegla grannbyggnadens material och ålder, läser sig projektet som en naturlig del av den befintliga miljön snarare än ett tillägg till den. Byggnadens volym är medvetet underordnad Santosskolan, både i höjd och i uttryck, och bidrar till en sammanhållen stadsbild där byggnaderna kommunicerar med varandra utan att någon dominerar. Koppardetaljer i takets avslutning knyter an till grannbyggnadens tak och skapar en materialmässig kontinuitet som förankrar projektet i platsens historia.

## Referensbilder



Emigranten, Hälsingegatan 10, Göteborg



Køhlers Have i Syhamnen, Köpenhamn



Santosskolan



Subtil portik kring ingångar



Återbrukat tegel med patina




Fönsteromfattningar i tegel




Sektionsanalys av byggnadsvolymer

Höjdsättningsanalys i sektion. Redovisningen visar föreslagen byggnads placering och höjd i absoluta höjdlägen (+höjd) i relation till angränsande bebyggelse och befintlig markprofil.

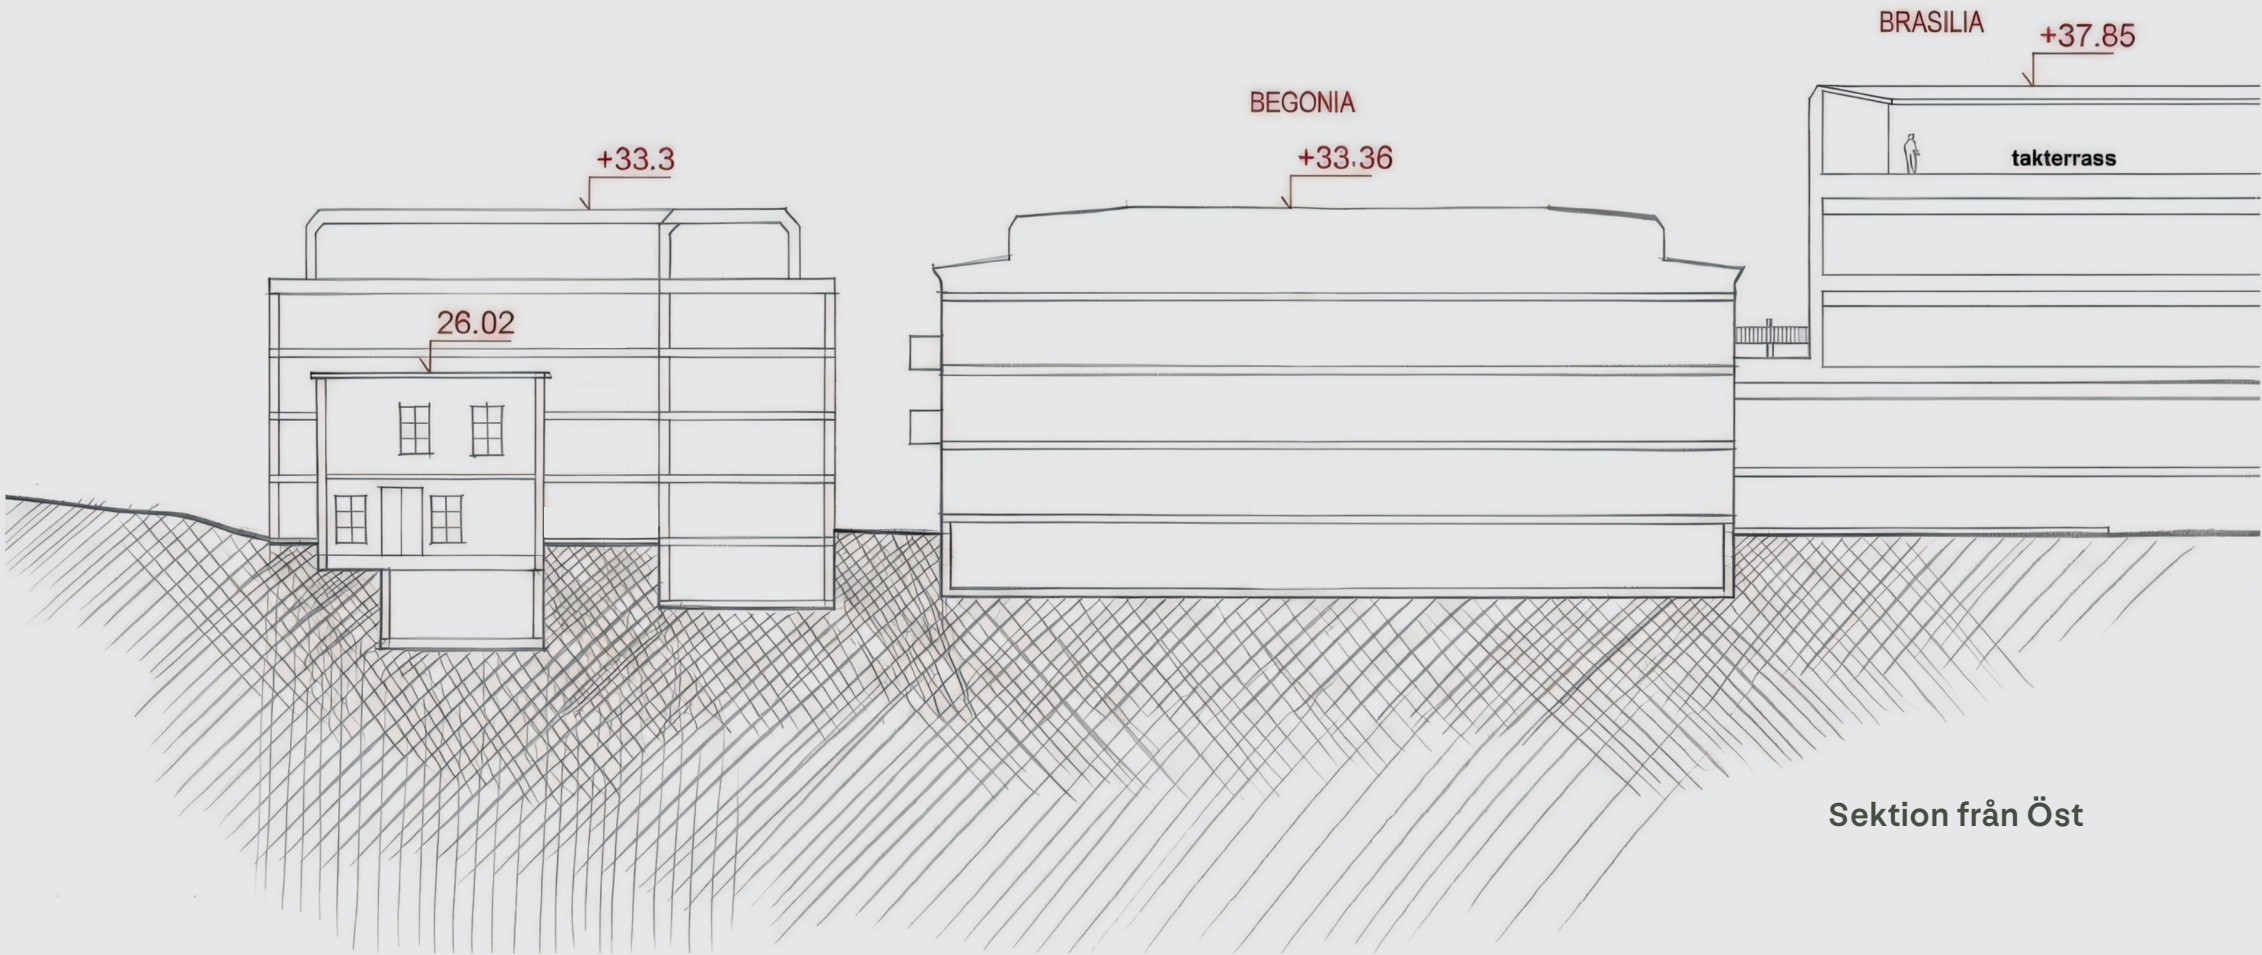

Sektionsanalys av byggnadsvolymer

Höjdsättningsanalys i sektion. Redovisningen visar föreslagen byggnads placering och höjd i absoluta höjdlägen (+höjd) i relation till angränsande bebyggelse och befintlig markprofil.

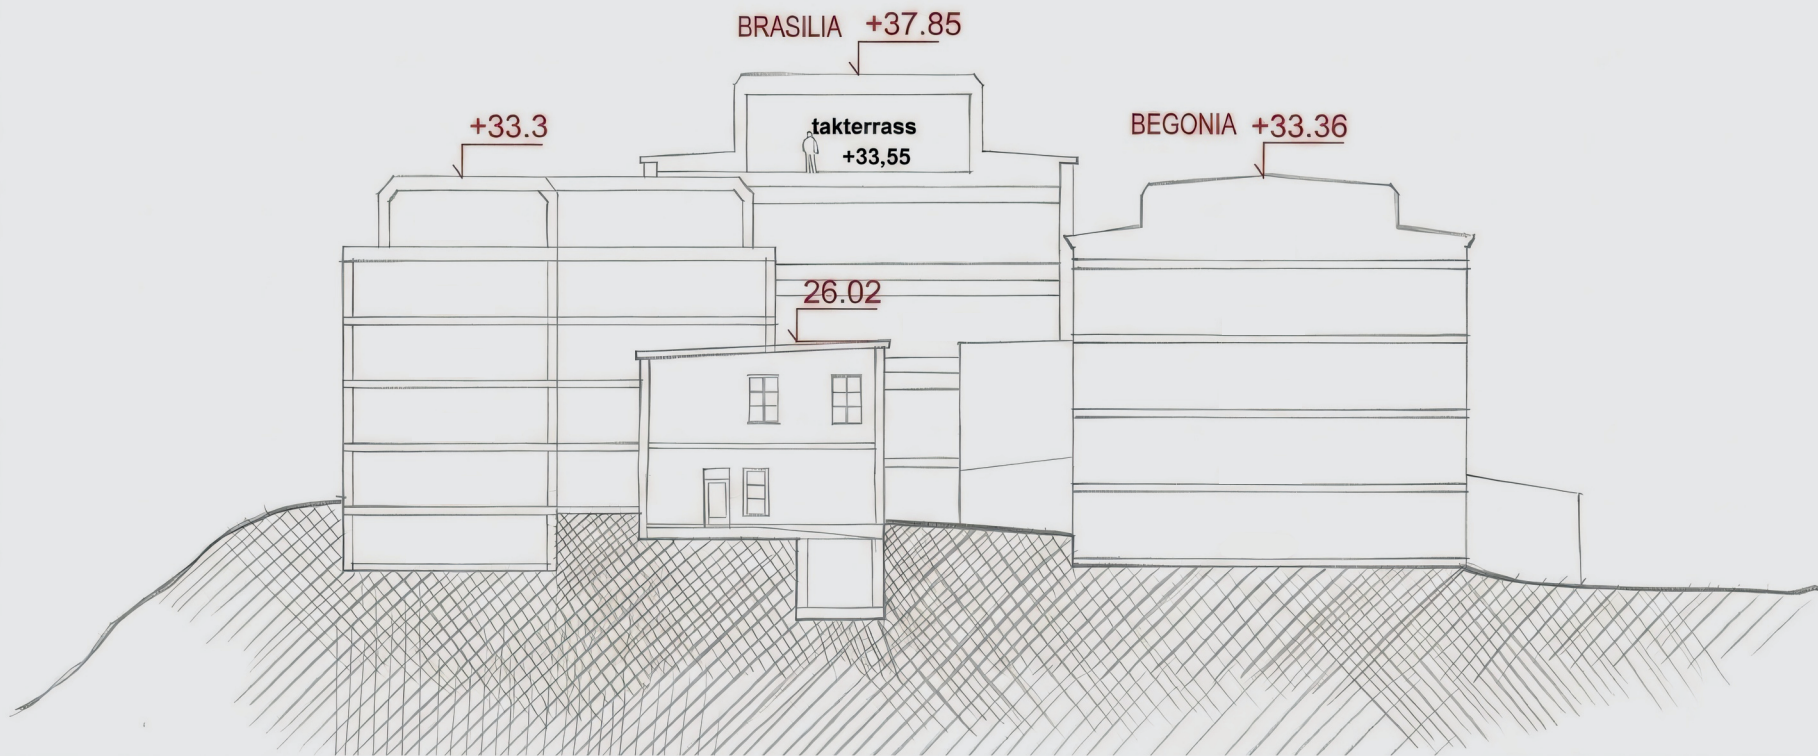


Sektion från syd





Fasad mot norr

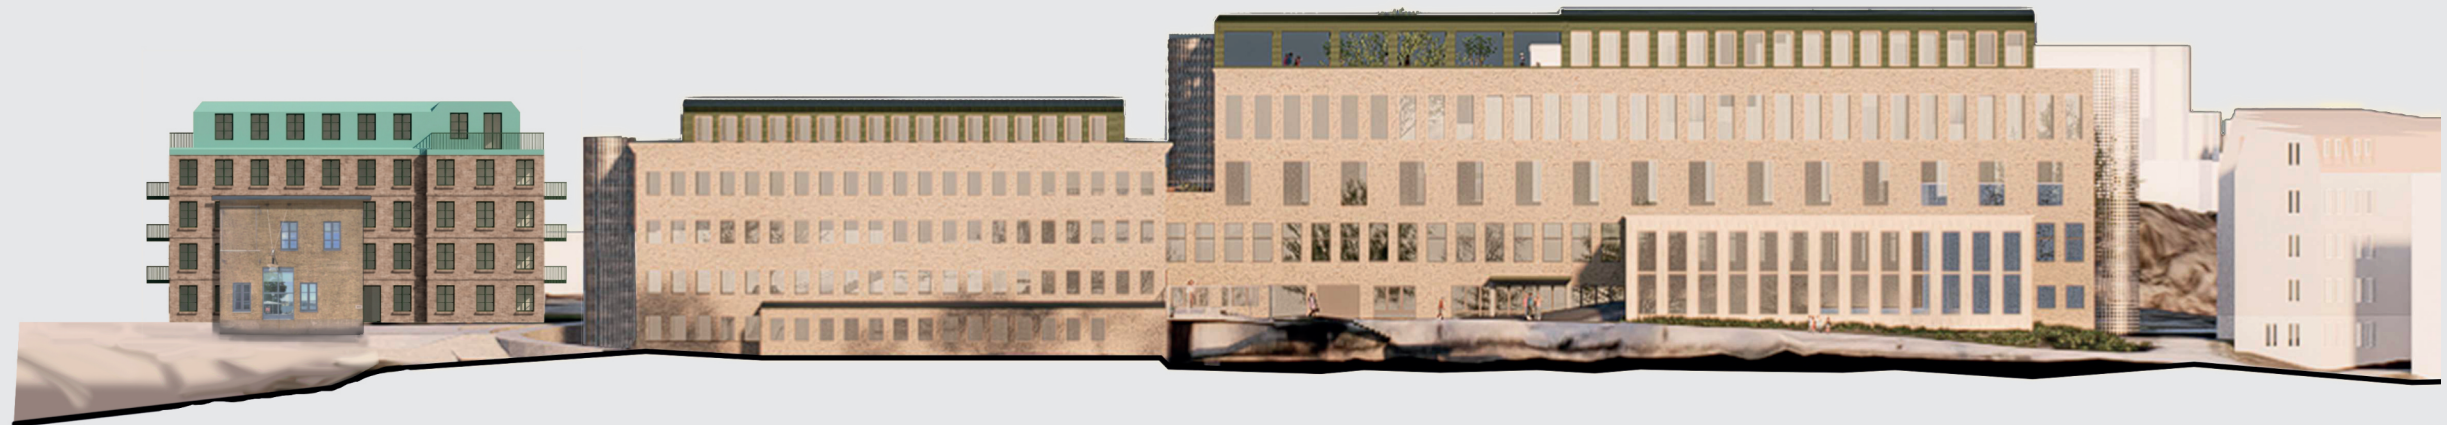

Fasad mot öst