


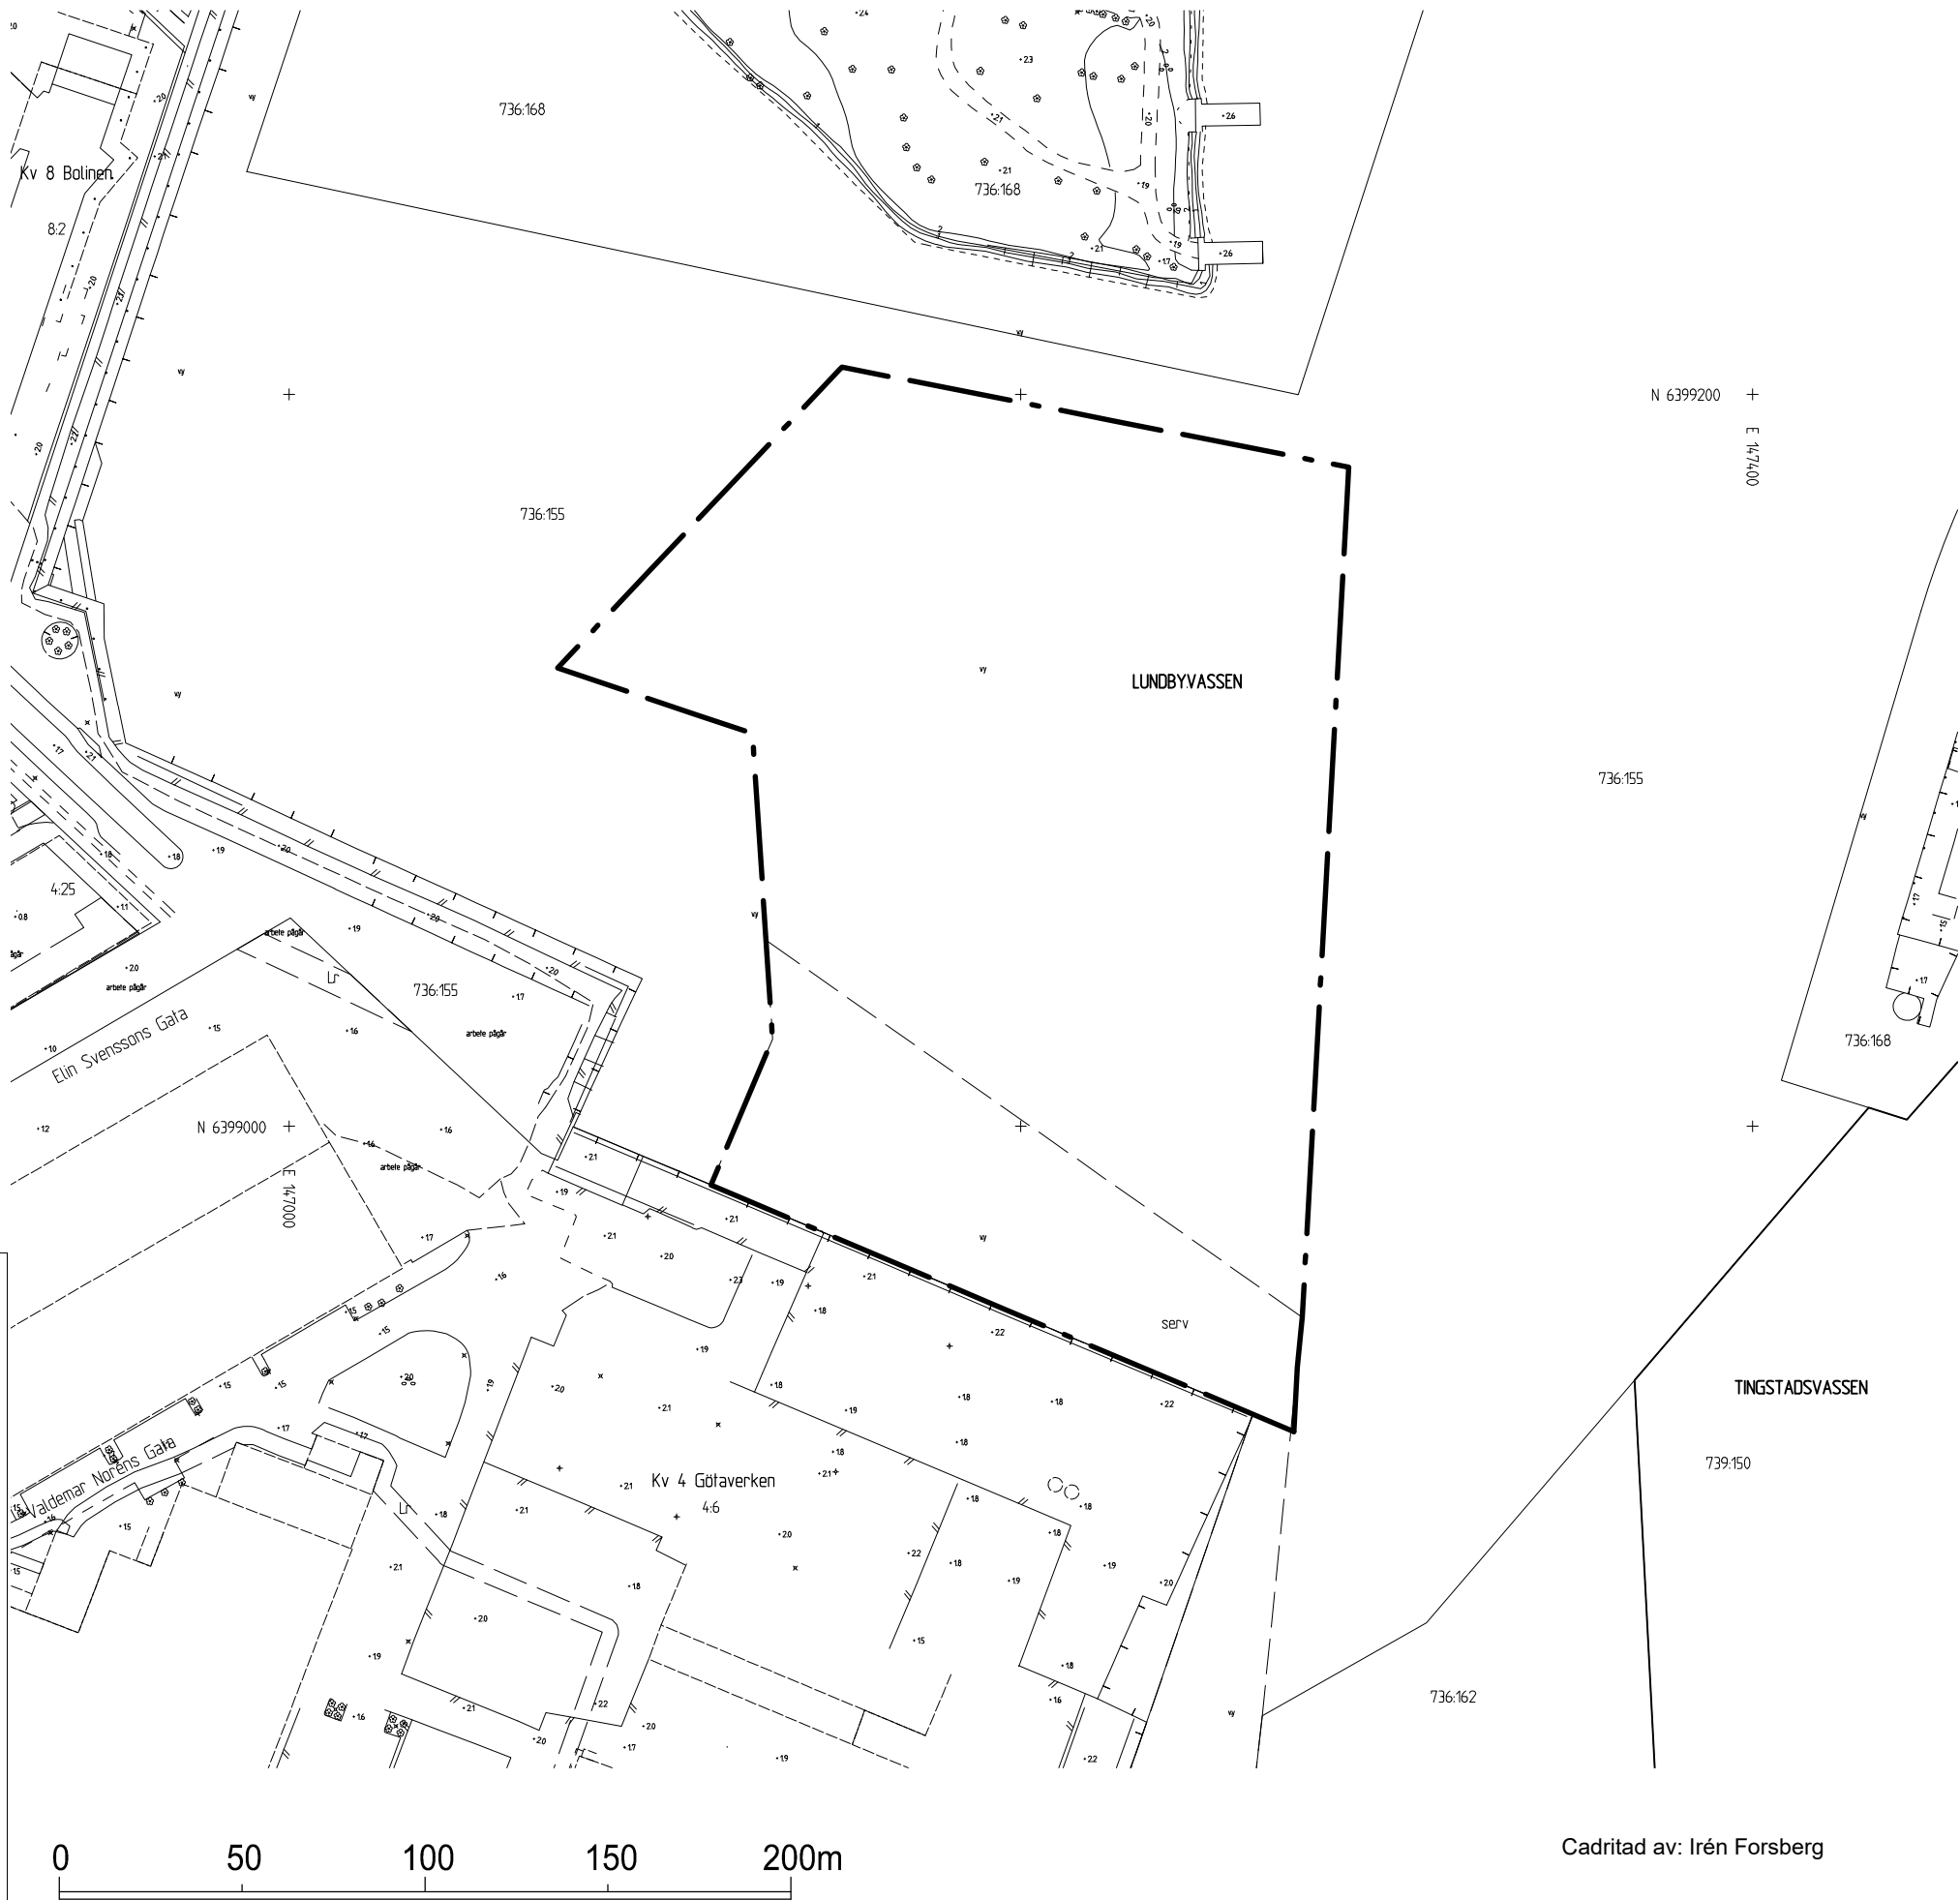

Skala 1:2000 (A3)

Cadritad av: Irén Forsberg

PLANBESTÄMMELSER

Följande gäller inom områden med nedanstående beteckningar. Endast angiven användning och utformning är tillåten. Där beteckning saknas gäller bestämmelsen inom hela planområdet.

PLANBESTÄMMELSE

Detaljplan akt II-2518 upphävs inom planområdet

GRÄNSBETECKNINGAR

Planområdesgräns

Grundkartan upprättad genom utdrag ur digitala baskartans databas. Referenssystem i plan/höjd: SWEREF 99 12 00/ RH 2000
Beteckningar: enligt Lantmäteriets Handbok i mät- och kartfrågor (HMK-Ka) med de avvikelser som redovisats i beteckningarna.

BESLUT

Diarienummer SBF-2023-01141
Planstart 2023-05-22
Antagande _____
Laga kraft _____

Detaljplanen är upprättad enligt PBL (2010:900), förenklat standard planförfarande, Boverkets planbestämmelsekatalog version 2022-11-01

PLANHANDLINGAR

- plankarta med bestämmelser
- fastighetsförteckning
- planbeskrivning
- samrådsredogörelse



Göteborgs Stad

Stadsbyggnadsförvaltningen

Upphävande av del av detaljplan Ändring och utvidgning av stadsplanen för del av stadsdelen Lundbyvassen i Göteborg

Göteborg 2023-11-15, reviderad 2023-12-21

Eva Tenow
Enhetschef detaljplan centrum norr

Irén Forsberg
Planarkitekt