

GRUNKARTA

BETECKNINGAR PÅ GRUNKARTA

- Planområdetsgräns
- Användningsgräns som behålls
- Användningsgräns som utgår
- Fastighetsgräns



ILLUSTRATIONSRLITNING

BETECKNINGAR PÅ ILLUSTRATION

- Gata
- Cykelbana
- Gångbana
- Gräs, häck
- Träd

Cadritad av: Angel Ferrufino V

PLANKARTA

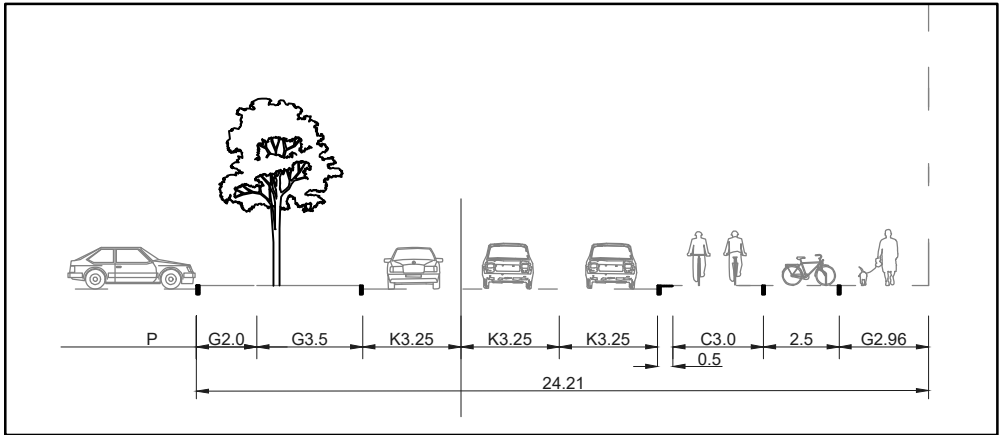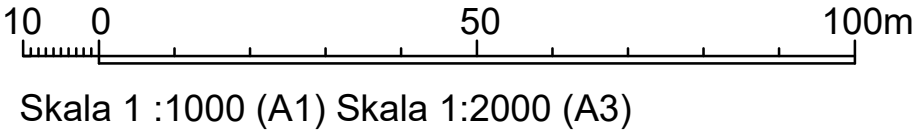

Sektion A-A Hornsgatan norr om Sæveån
Skala 1:400 (A1) Skala 1:800 (A3)

BETECKNINGAR PÅ PLANKARTAN		UPPLYSNING
Planområdets gräns Användningsgräns Egenskapsgräns Administrativ och egenskapsgräns		För att säkerställa stabilitetsförhållandena mot Sæveån krävs stabilitetsförbättrande åtgärder i samband med byggnation inom och utom planområdet. Se avsnitt Geoteknik i planbeskrivningen. Åtgärder ska utföras enligt tillstånd om vattenverksamhet laga kraft datum januari 2020, målnummer: M-4836-17
PLANBESTÄMMELSER		Avhjälpande av förorenad mark är anmälningspliktigt enligt 28§ (1998:899) Förordningen om miljöfarlig verksamhet och hälsoskydd.
Följande gäller inom områden med nedanstående beteckningar. Där beteckning saknas gäller bestämmelsen inom hela området. Endast angiven användning och utformning är tillåten.		
ANVÄNDNING AV ALLMÅN PLATS		
GATA₁ Lokal trafik		
ANVÄNDNING AV VATTENOMRÅDEN		
W₁ Öppet vattenområde där bro för lokalgata får uppföras med en segelfri höjd på minst 2,2 m över medelvattennivå, inom en farledsbredd av 6,0 m.		
UTFORMNING AV ALLMÅN PLATS		
skydd₁ Erosionsskydd ska finnas		
ADMINISTRATIVA BESTÄMMELSER		
a Strandskydd upphävs		
Genomförandetiden är 5 år från den dag planen vinner laga kraft.		

BESLUT (Plankarta,-bestämmelser)		PLANHANDLINGAR
BN antagande Laga kraft		Plankarta med bestämmelser Planbeskrivning
Detaljplanen är upprättad enligt PBL 1987:900, normalt planförfarande. Boverkets planbestämmelsekatalog version 2015-01-02 - 2020-09-30		
GRUNKARTAN		Beteckningar: Enligt Lantmäteriets Handbok i mät- och kartfrågor (HMK-Ka) med de avvikelser som redovisats i beteckningarna.
Grundkartan upprättad genom utdrag ur digitala primärkartans databas. Referenssystem i plan/ höjd: SWEREF 99 12 00/ RH 2000 Geodataavdelningen 2020-06-18, uppd. 2023-01-18 Andreas Jonsson Avd.chef		Elisabeth Charléz

	Göteborgs Stad
---	---------------------------

Detaljplan för förlängning av Hornsgatan inom stadsdelarna Gamlestaden och Bagaregården

Göteborg 2023-01-25Reviderad 2024-08-02

Ellen Dember
TF Planchef

Lii Tiemda
Planarkitekt

2 - 5359