



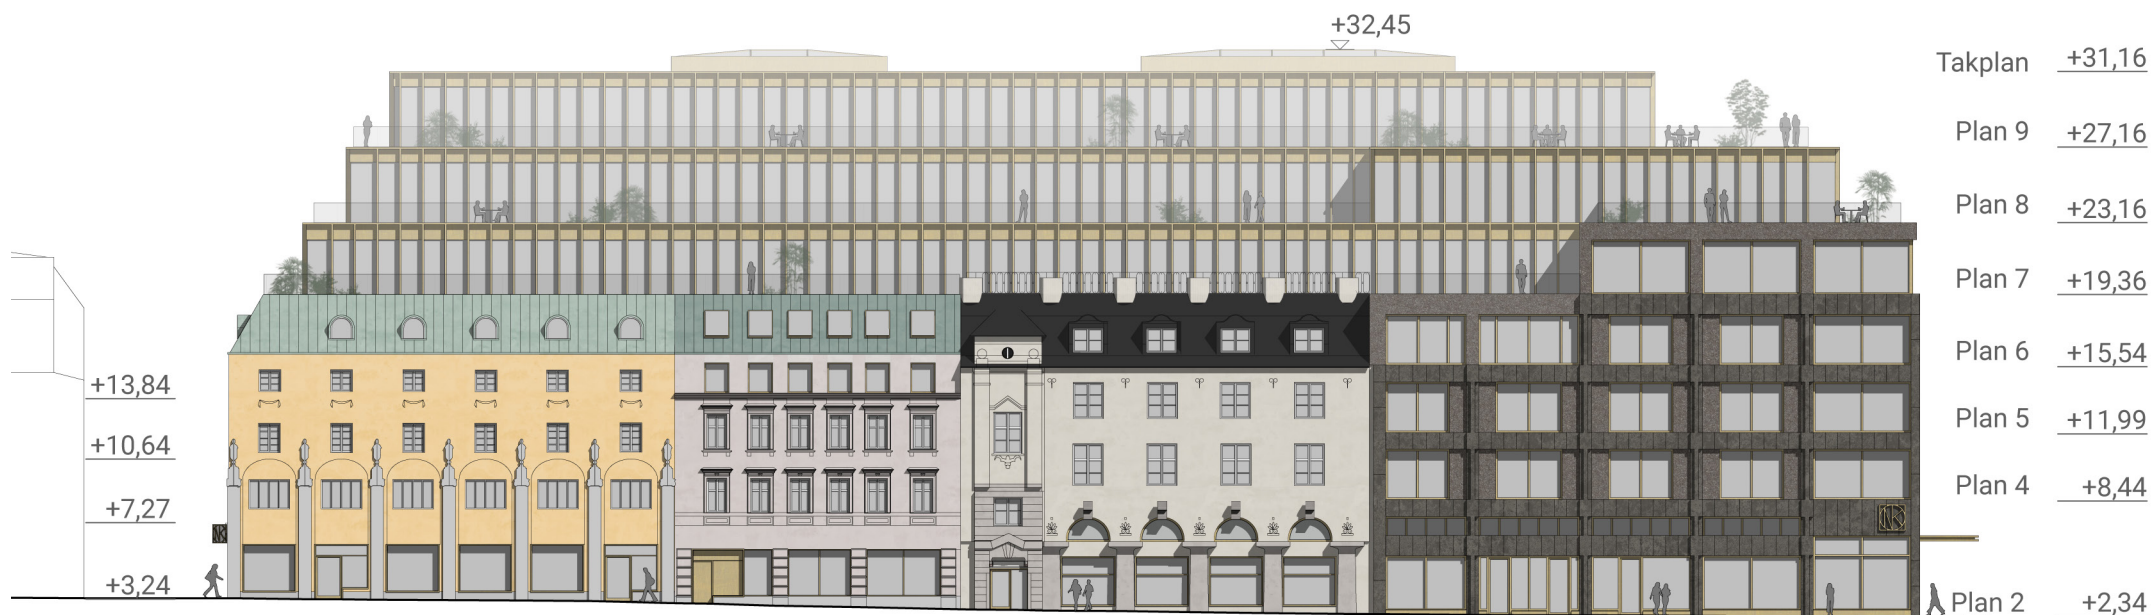

Fasad mot Östra Hamngatan
Skala 1:400

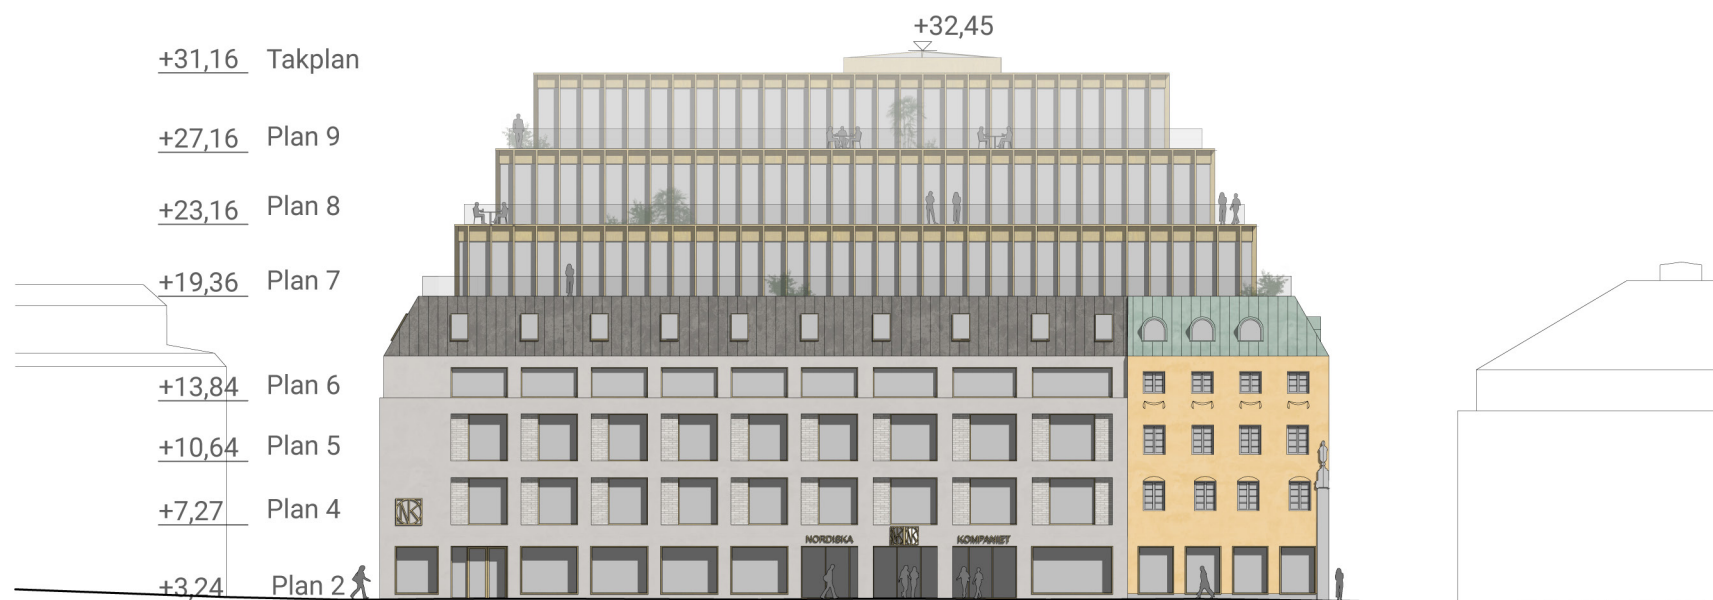


Fasad mot Drottninggatan
Skala 1:400



Fasad mot Fredsgatan
Skala 1:400



Fasad mot Kyrkogatan
Skala 1:400

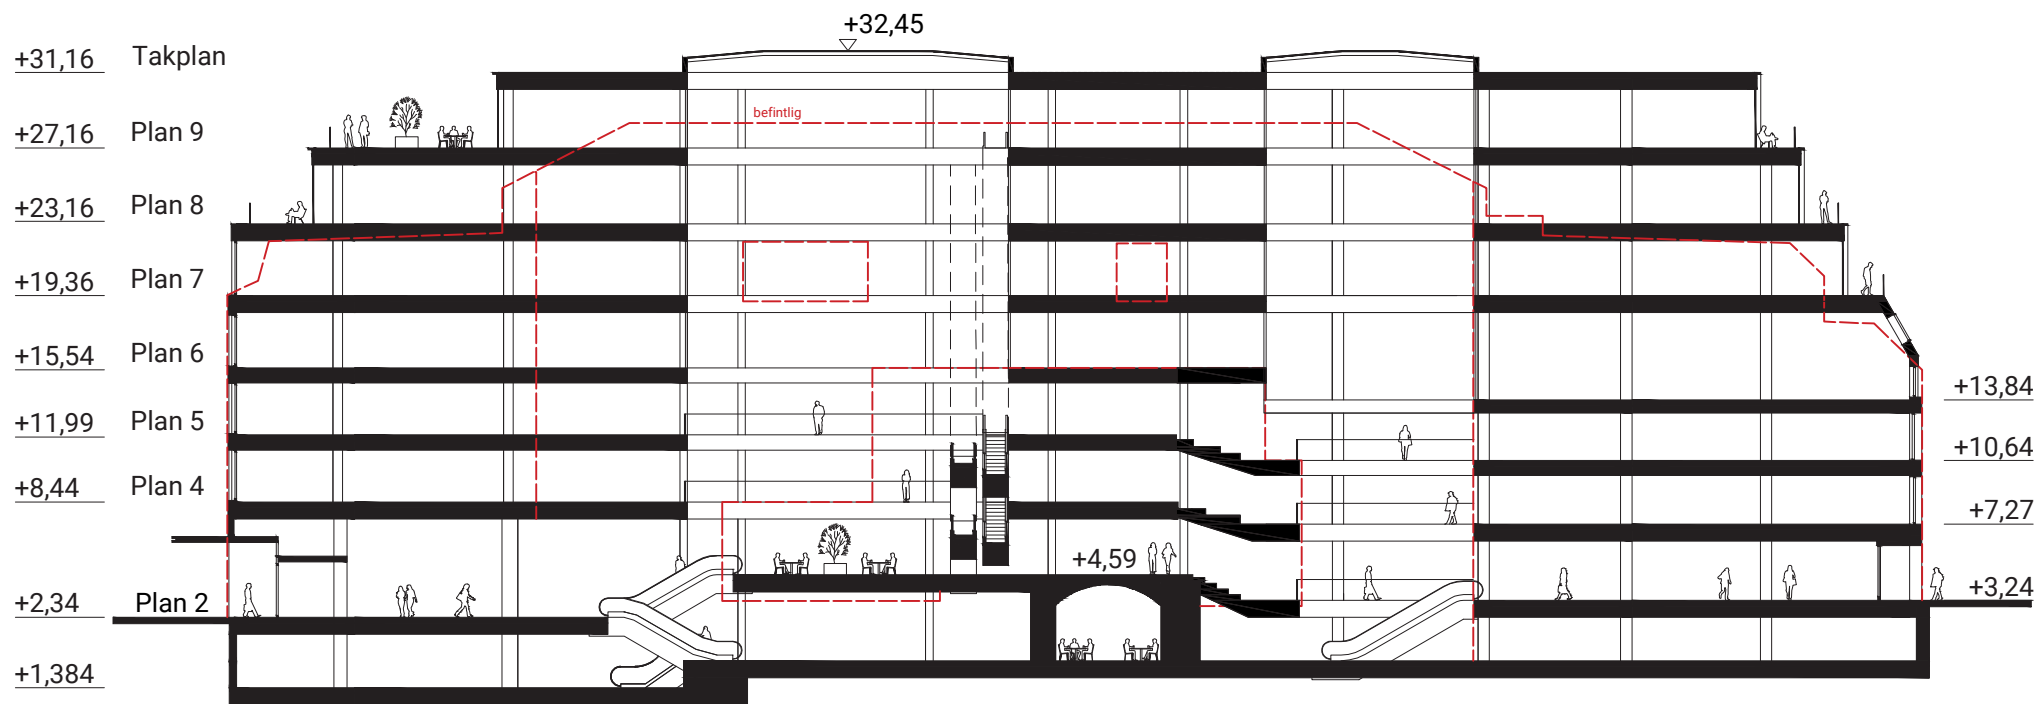

Skala 1:400