


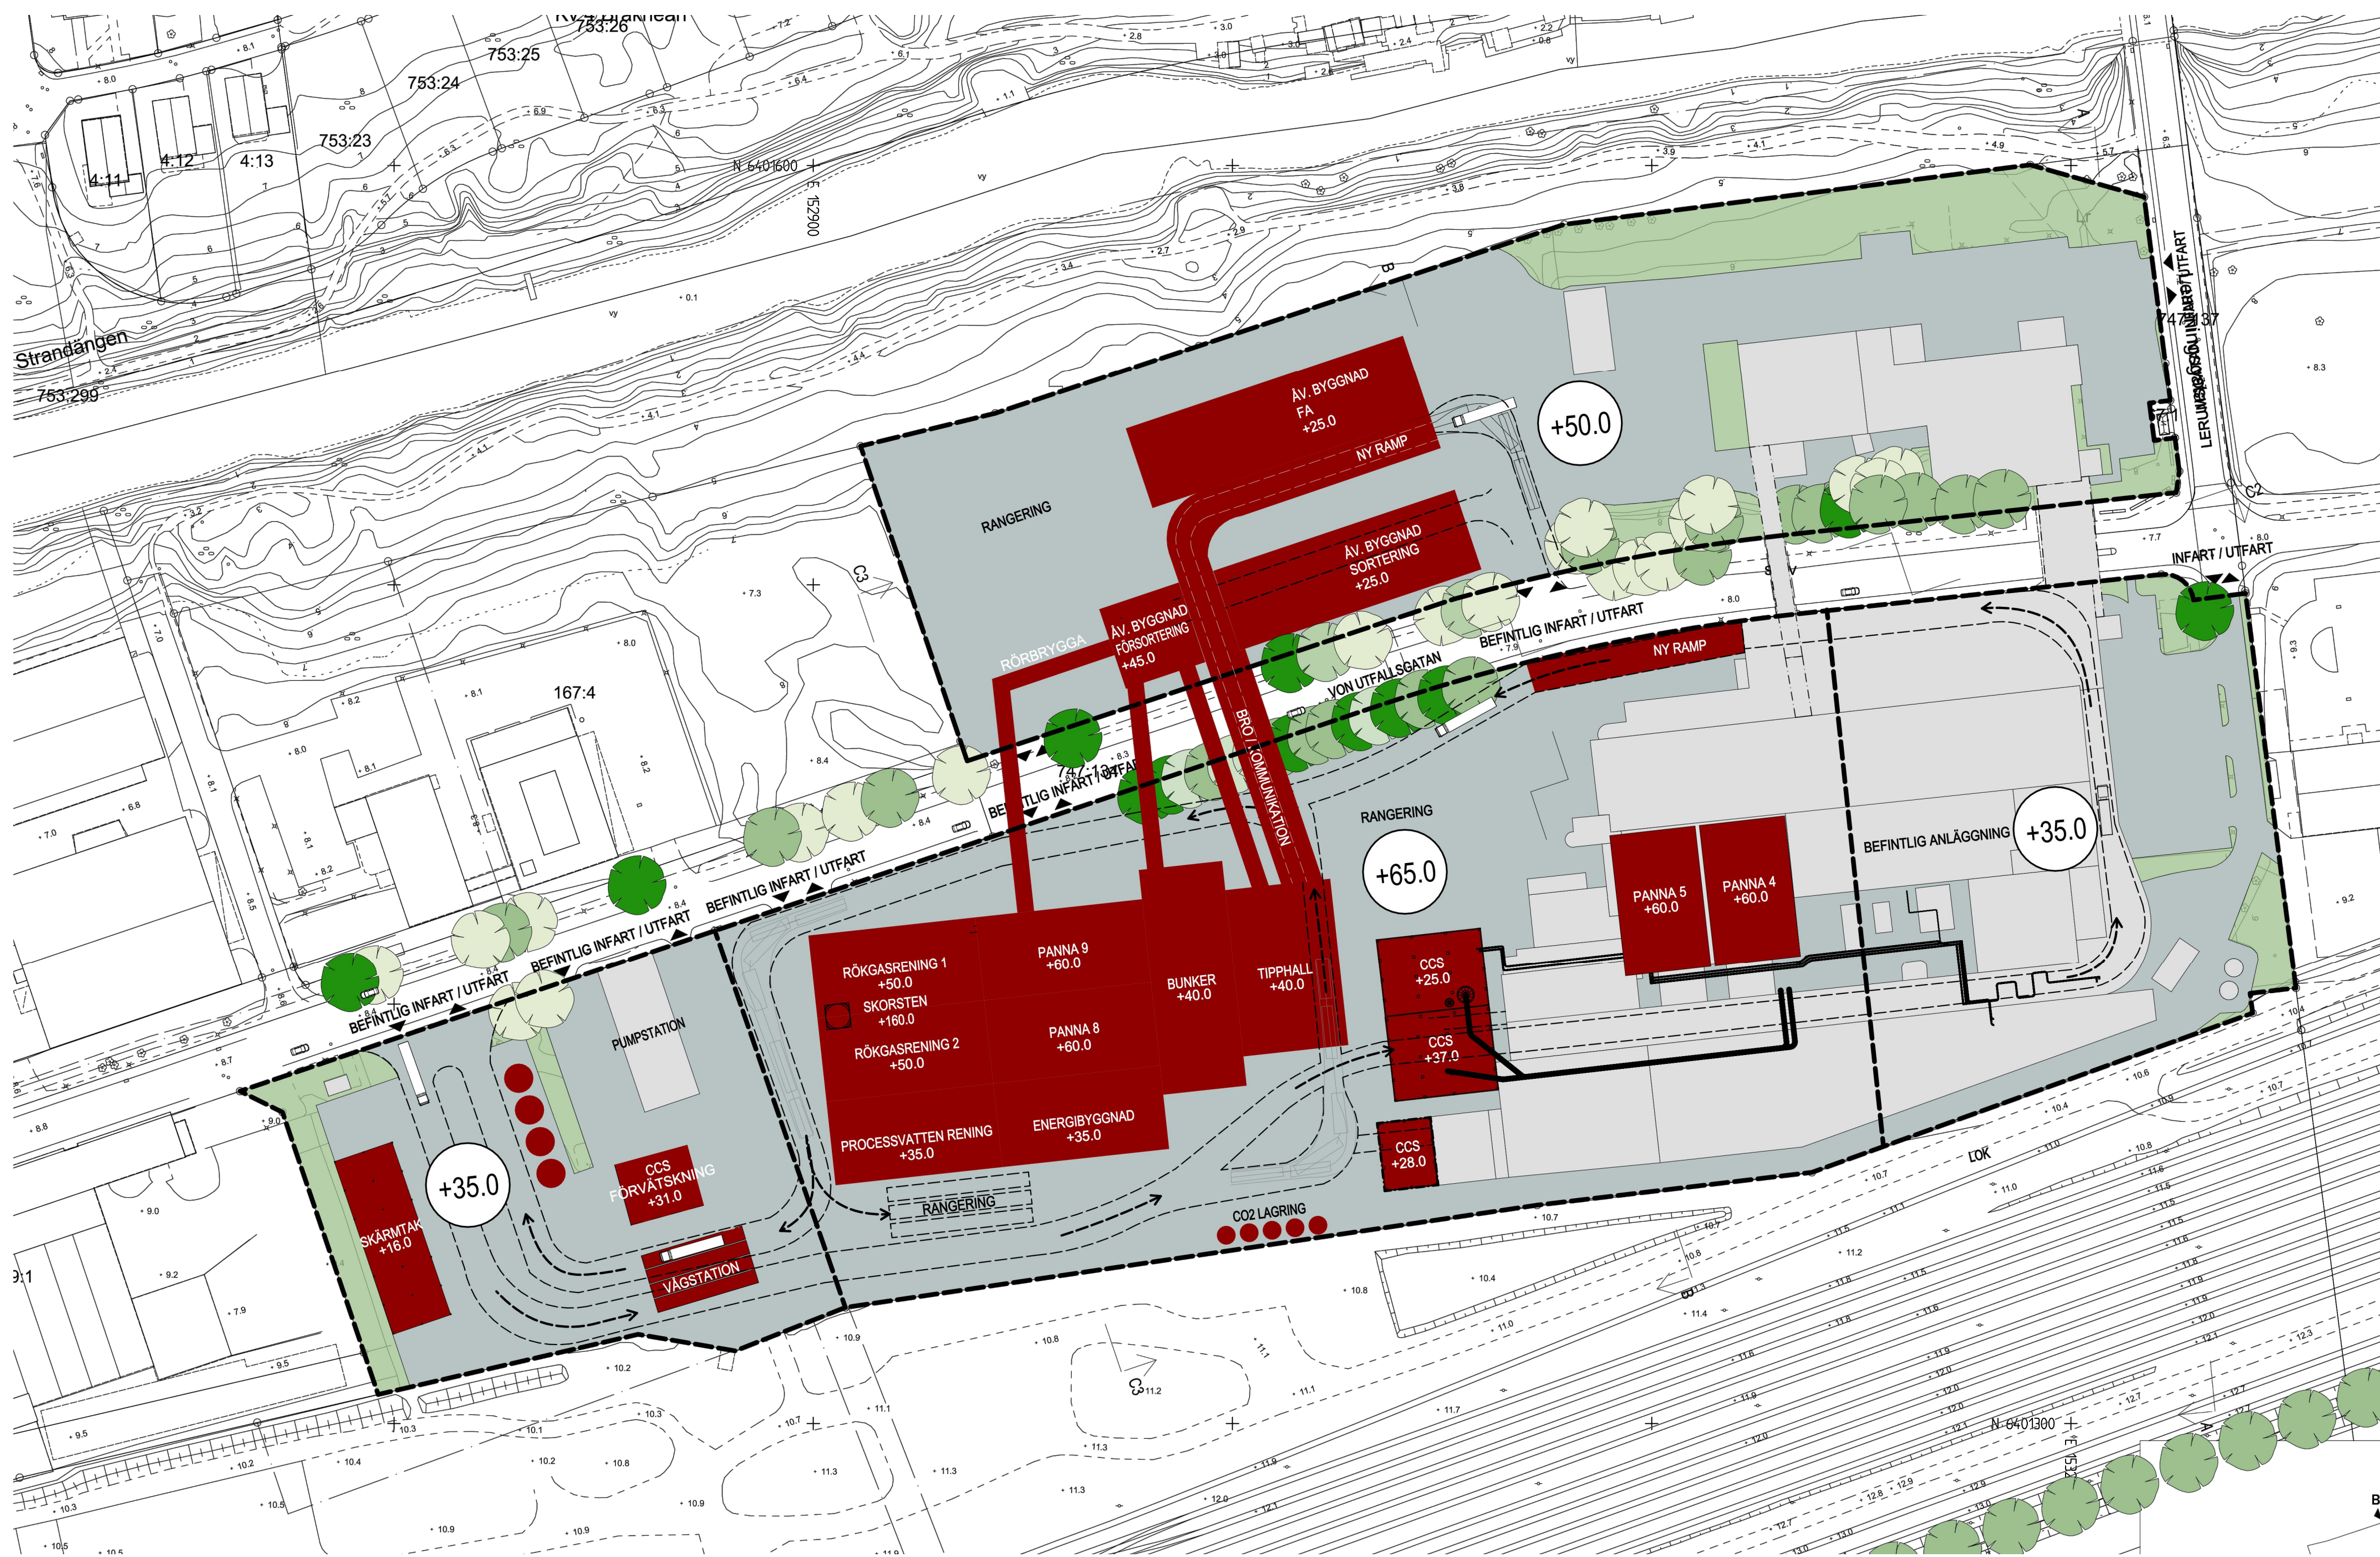

10 0 50 100m
Skala 1 :1000 (A1), 1:2000 (A3)

BETECKNINGAR

Planområdesgräns

Fastighetsgräns

Befintlig byggnad, fasadliv

Befintlig byggnad, takkontur

Föreslagen byggnad

SAMRÅDSHANDLING

Samrådshandlingarna består av:

- plankarta med bestämmelser
- planbeskrivning
- illustrationsritning

- grundkarta (preliminär)
- fastighetsförteckning
- samrådsplanskarta

Göteborgs Stad

Stadsbyggnadsförvaltningen

Detaljplan för Detaljplan för Avfallskraftvärmeverk vid von Utfallsgatan inom stadsdelen Sävenäs i Göteborg

Göteborg 2024-03-28 beslutshandling inför samråd

Ellen Dember
Enhetschef detaljplan nordost

My Andreasson
Planarkitekt

ILLUSTRATIONS-
RITNING

2 -XXXX

2 -XXXX
St