


FÖRKLARINGAR OCH ANVISNINGAR

OBS! DENNA RITNING BEHANDLAR ENDAST EN DEL AV HANDLINGARNA. FÖR ÖVRIGA BESTÄMMELSER OCH KRAV SE HANDLINGAR I FÖRFRÅGNINGSUNDERLAG UPPRÄTTAT AV OKIDOKI ARKITEKTER 2015-06-30


LJUDKLASS

DÖRRAR MED LJUDKRAV:
KONTOR, MATSAL D3 R'w 35 dB

VÄGGAR MED LJUDKRAV:
V1 LÄGENHETSAVSKILJANDE VÄGG
GYPROC GS 70/70x2 (450)
3-3 M140 ELLER LIKVÄRDIGT, R'w 57 dB

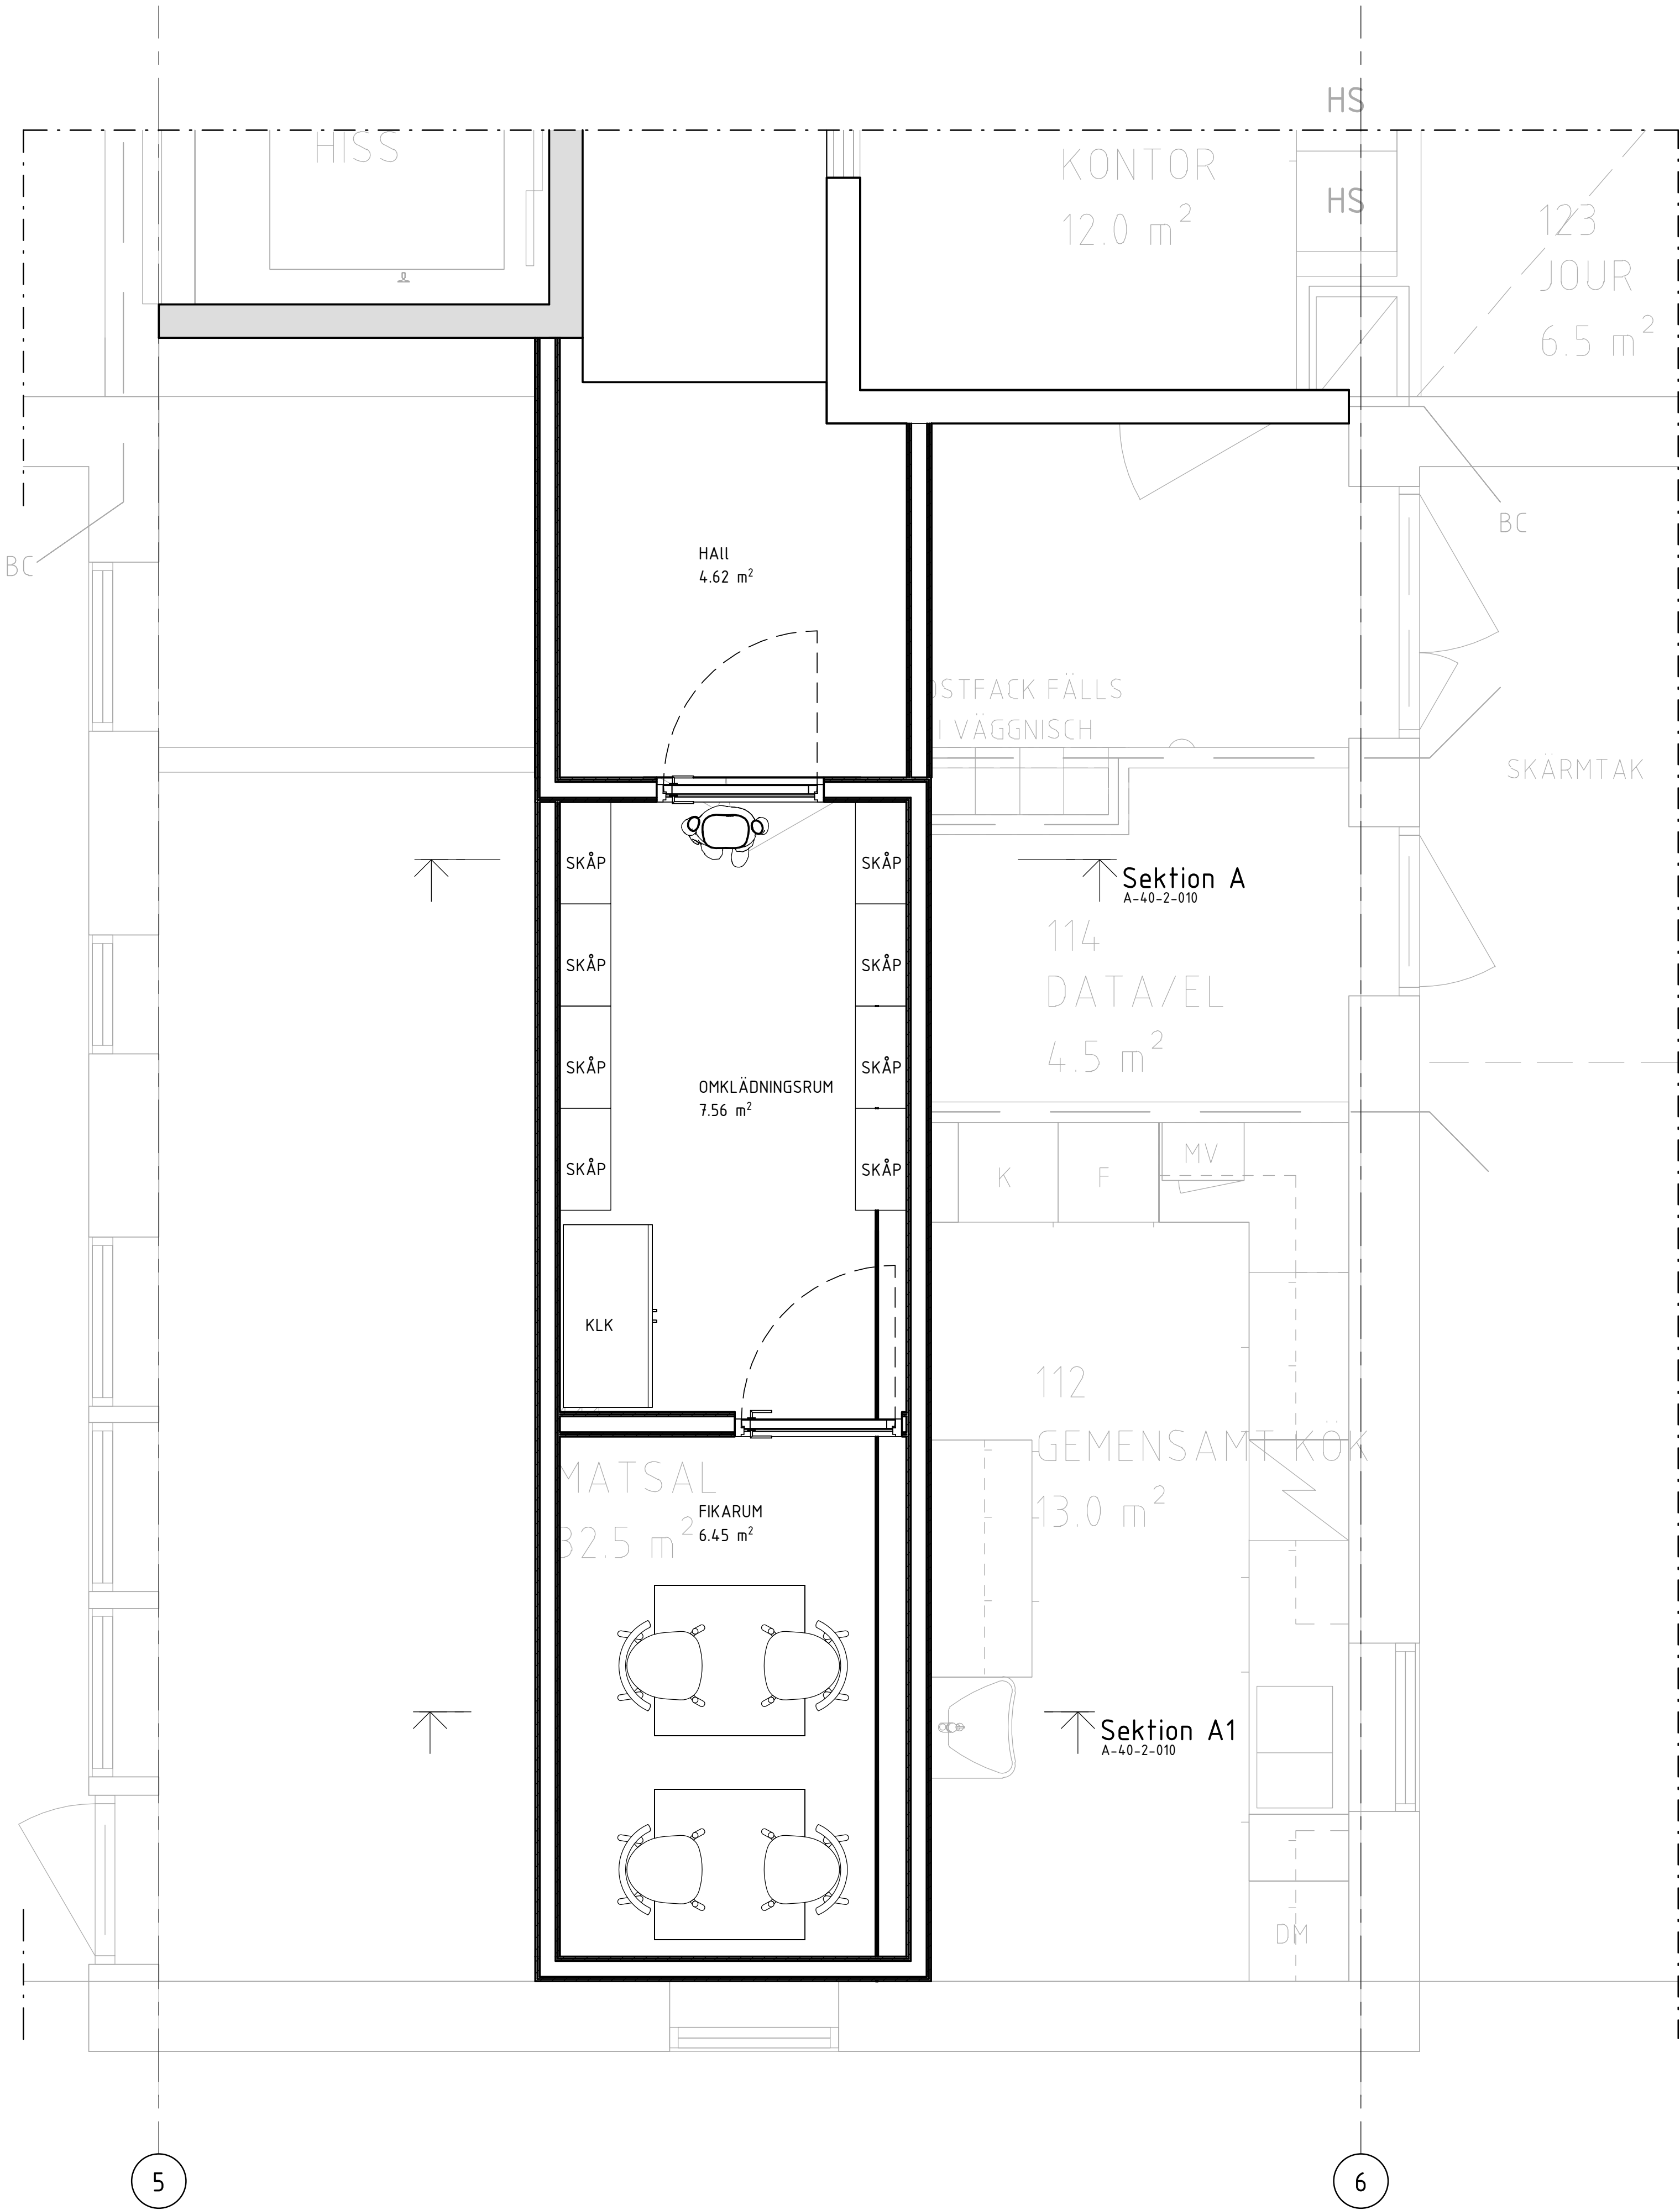

Plan 2
1 : 25

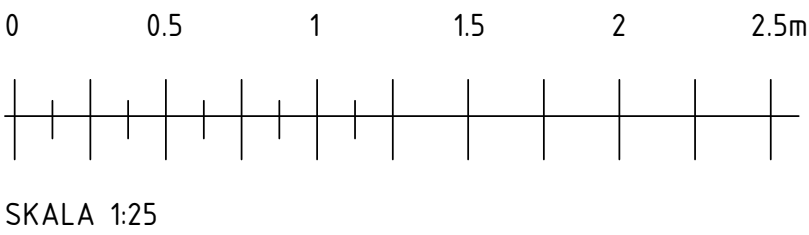

BET	ANT	ÄNDRINGEN AVSER	SEN	DATUM
SYSTEMHANDLING				
BLACKEVÄGEN 62B GÖTEBORGS KOMMUN				
L'Honnête Consulting				
UPPDRAG NR 039		RITAD AV GOVI	HANDLÄGGARE	
DATUM		ANSVARIG GOVI		
PLAN 2				
SKALA A1 1:25, A3 1:50		NUMMER A-40-1-210		BET

FÖRKLARINGAR OCH ANVISNINGAR


OBS! DENNA RITNING BEHANDLAR ENDAST EN DEL AV HANDLINGARNA. FÖR ÖVRIGA BESTÄMMELSER OCH KRAV SE HANDLINGAR I FÖRFRÅGNINGSUNDERLAG UPPRÄTTAT AV OKIDOKI ARKITEKTER 2015-06-30

LJUDKLASS


DÖRRAR MED LJUDKRAV:
KONTOR, MATSAL D3 R'w 35 dB

VÄGGAR MED LJUDKRAV:


V1 LÄGENHETSAVSKILJANDE VÄGG
 GYPROC GS 70/70x2 (450)
 3-3 M140 ELLER LIKVÄRDIGT, R'w 57 dB

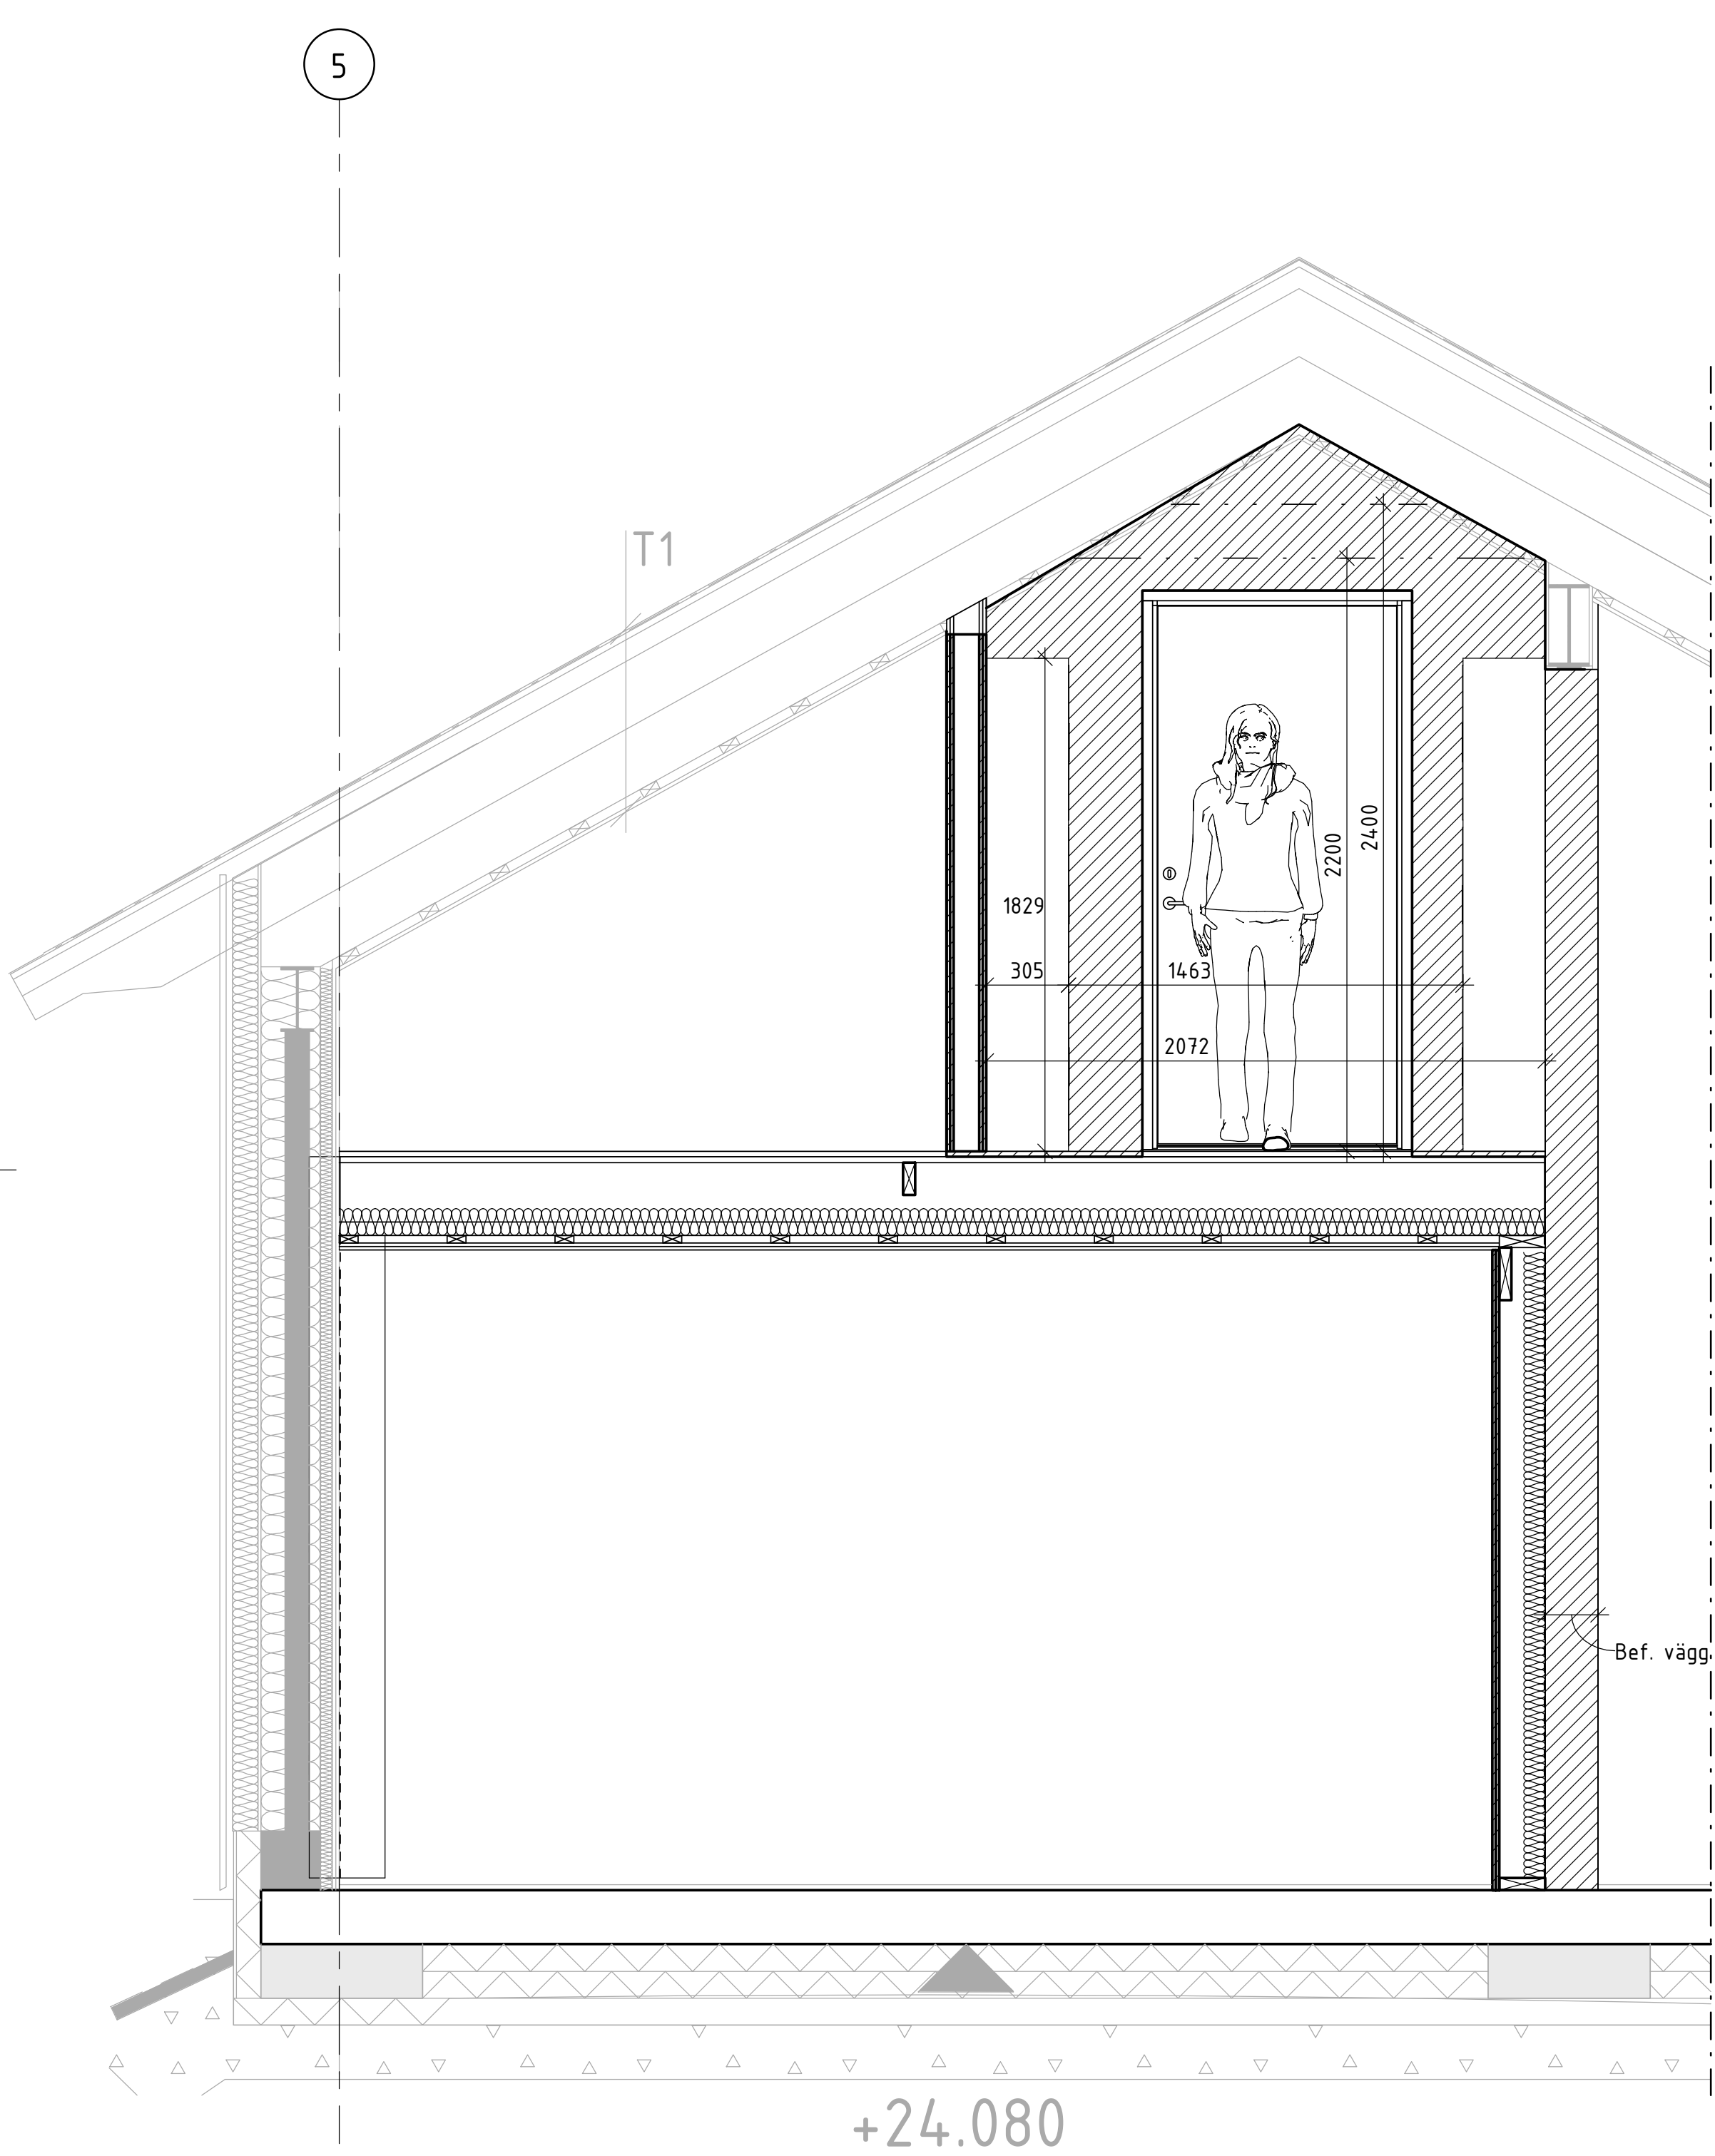

Sektion A
1 : 20

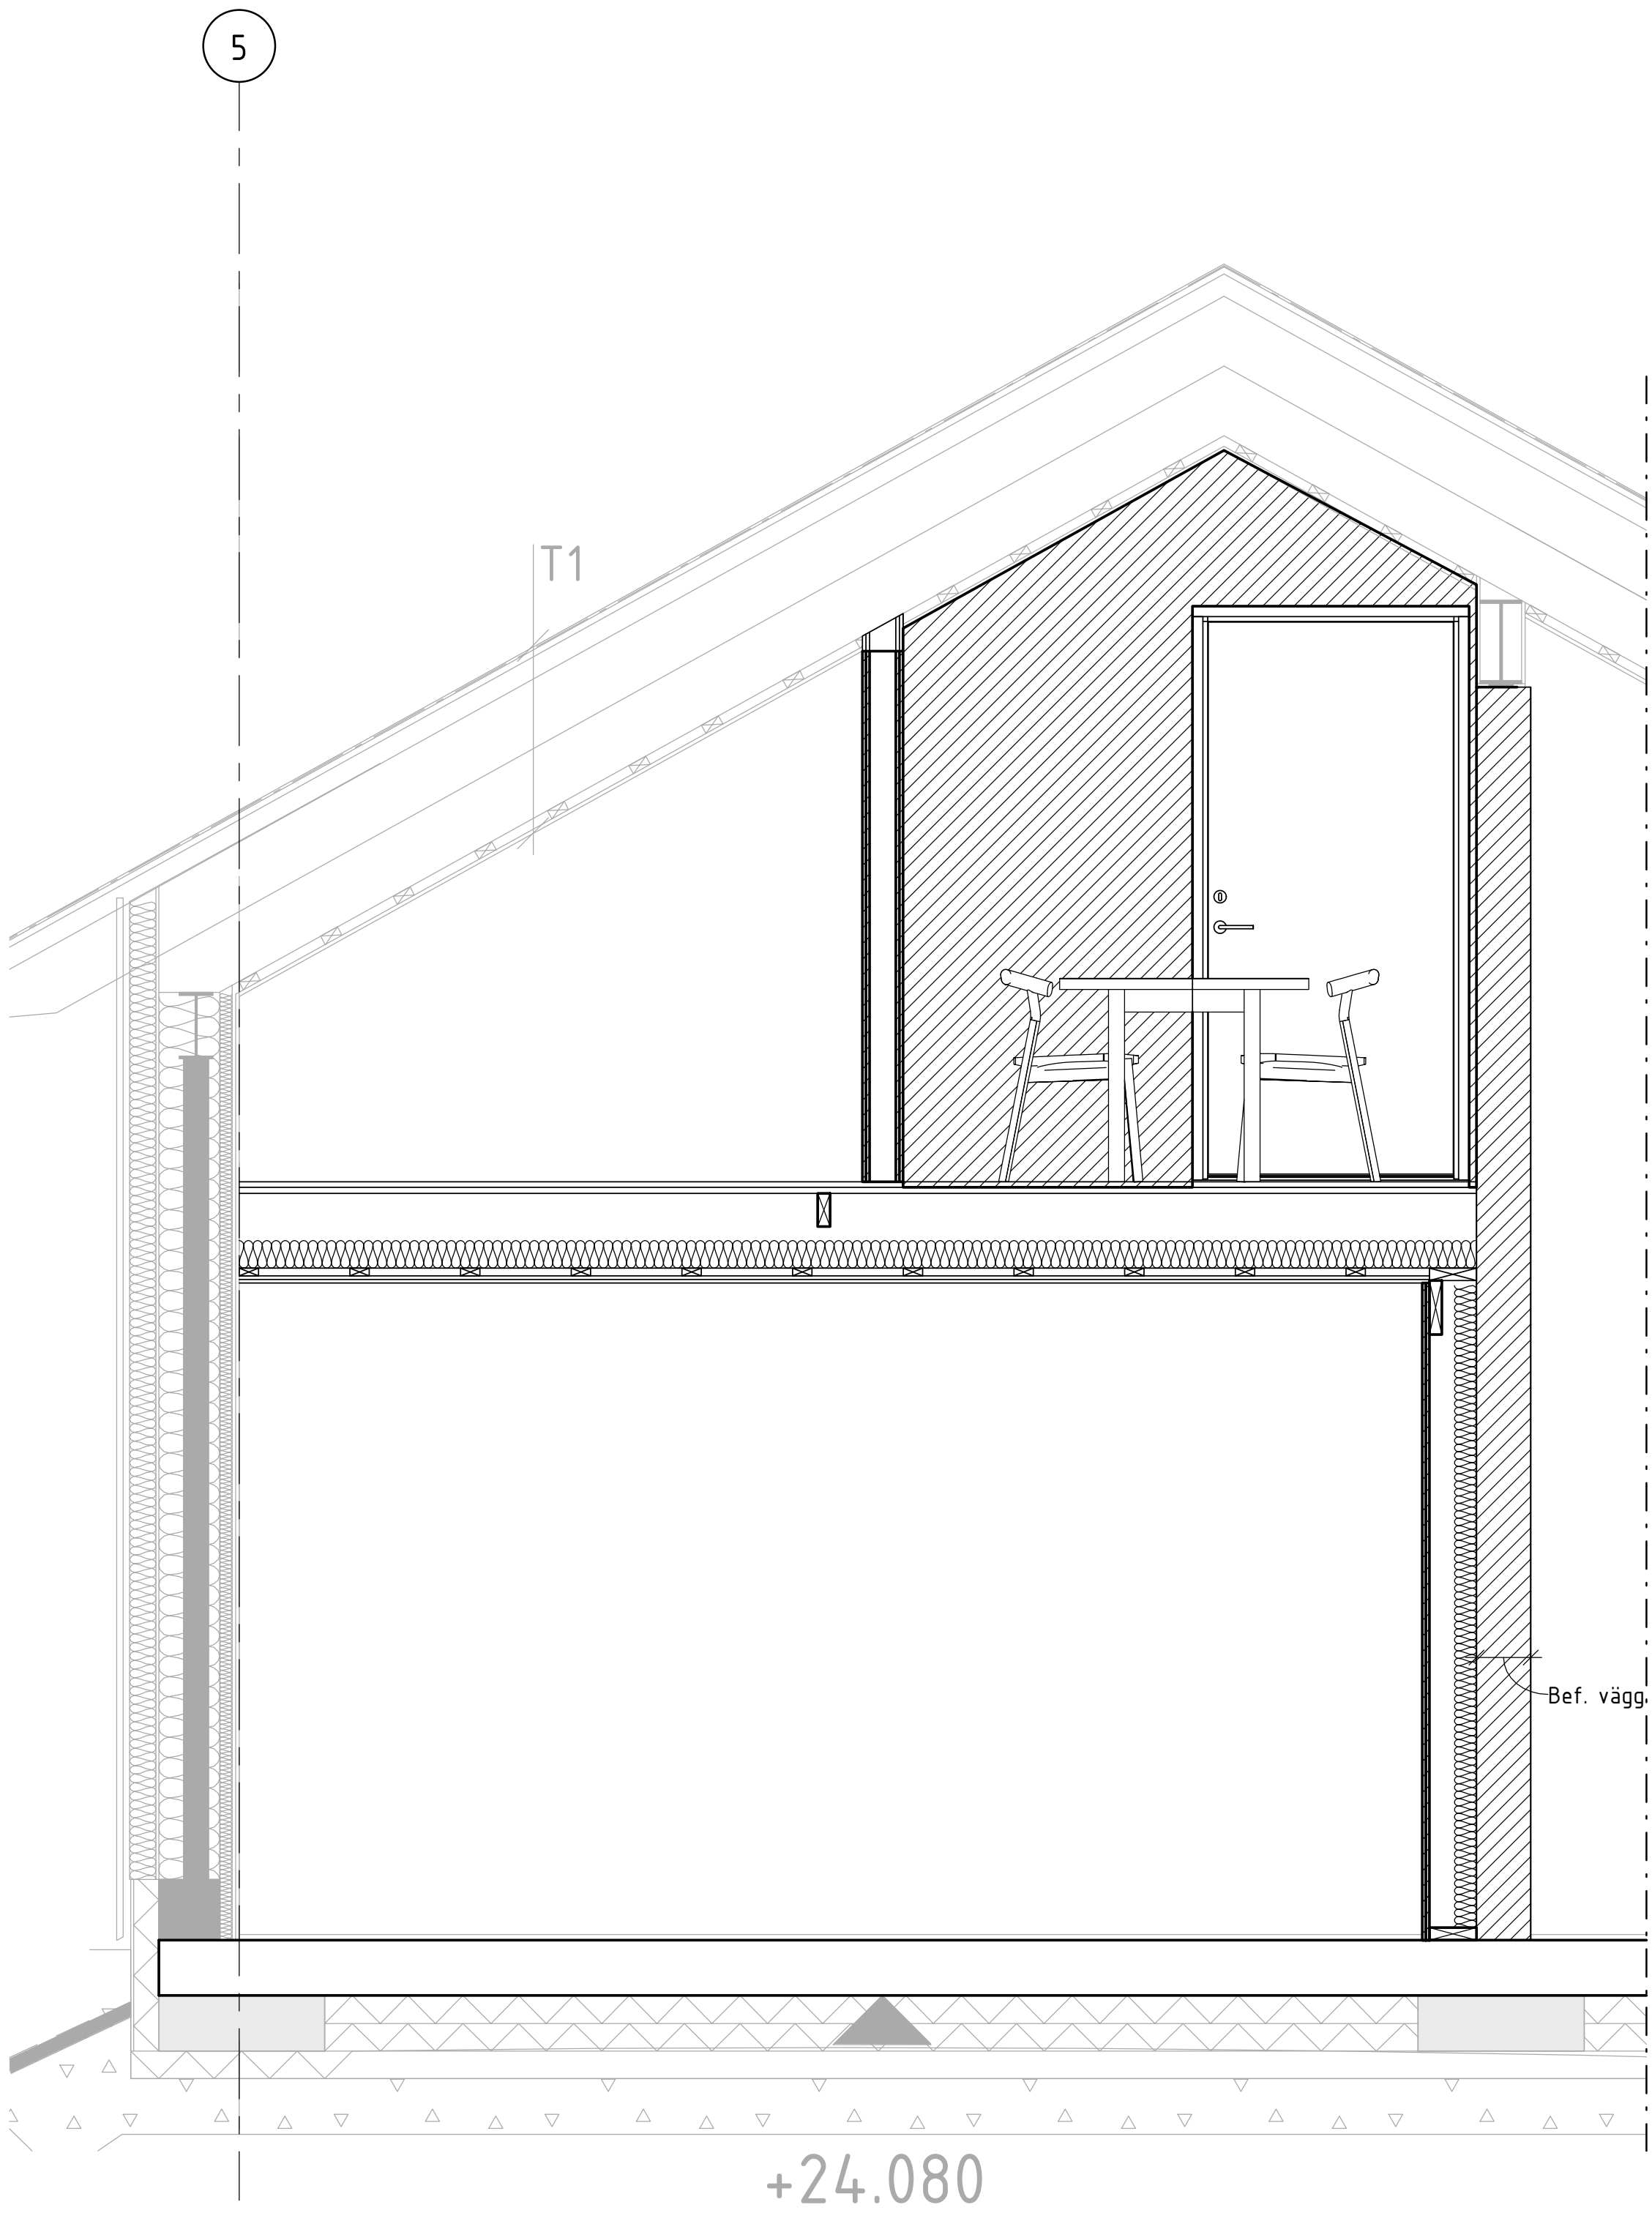


Sektion A1
1 : 20

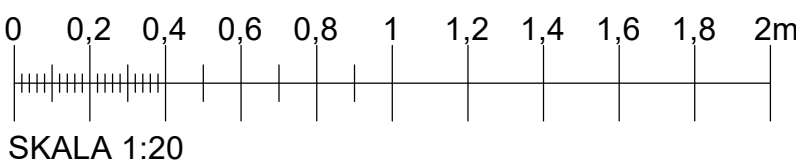

221017

BET	ANT	ÄNDRINGEN AVSER	SEN	DATUM
SYSTEMHANDLING				
BLACKEVÄGEN 62B GÖTEBORGS KOMMUN				
L'Honnête Consulting				
Skärgårdsgatan 1 Box 12078, 402 41 Göteborg				
010-850 10 00				
UPPDRAG NR	RITAD AV	HANDLÄGGARE		
039	GOVI			
DATUM	ANSVARIG			
	GOVI			
SEKTION A OCH A1 OMKLÄDNINGDRUM OCH FIKARUM				
SKALA	NUMMER	BET		
A1 1:20, A3 1:40	A-40-2-010			

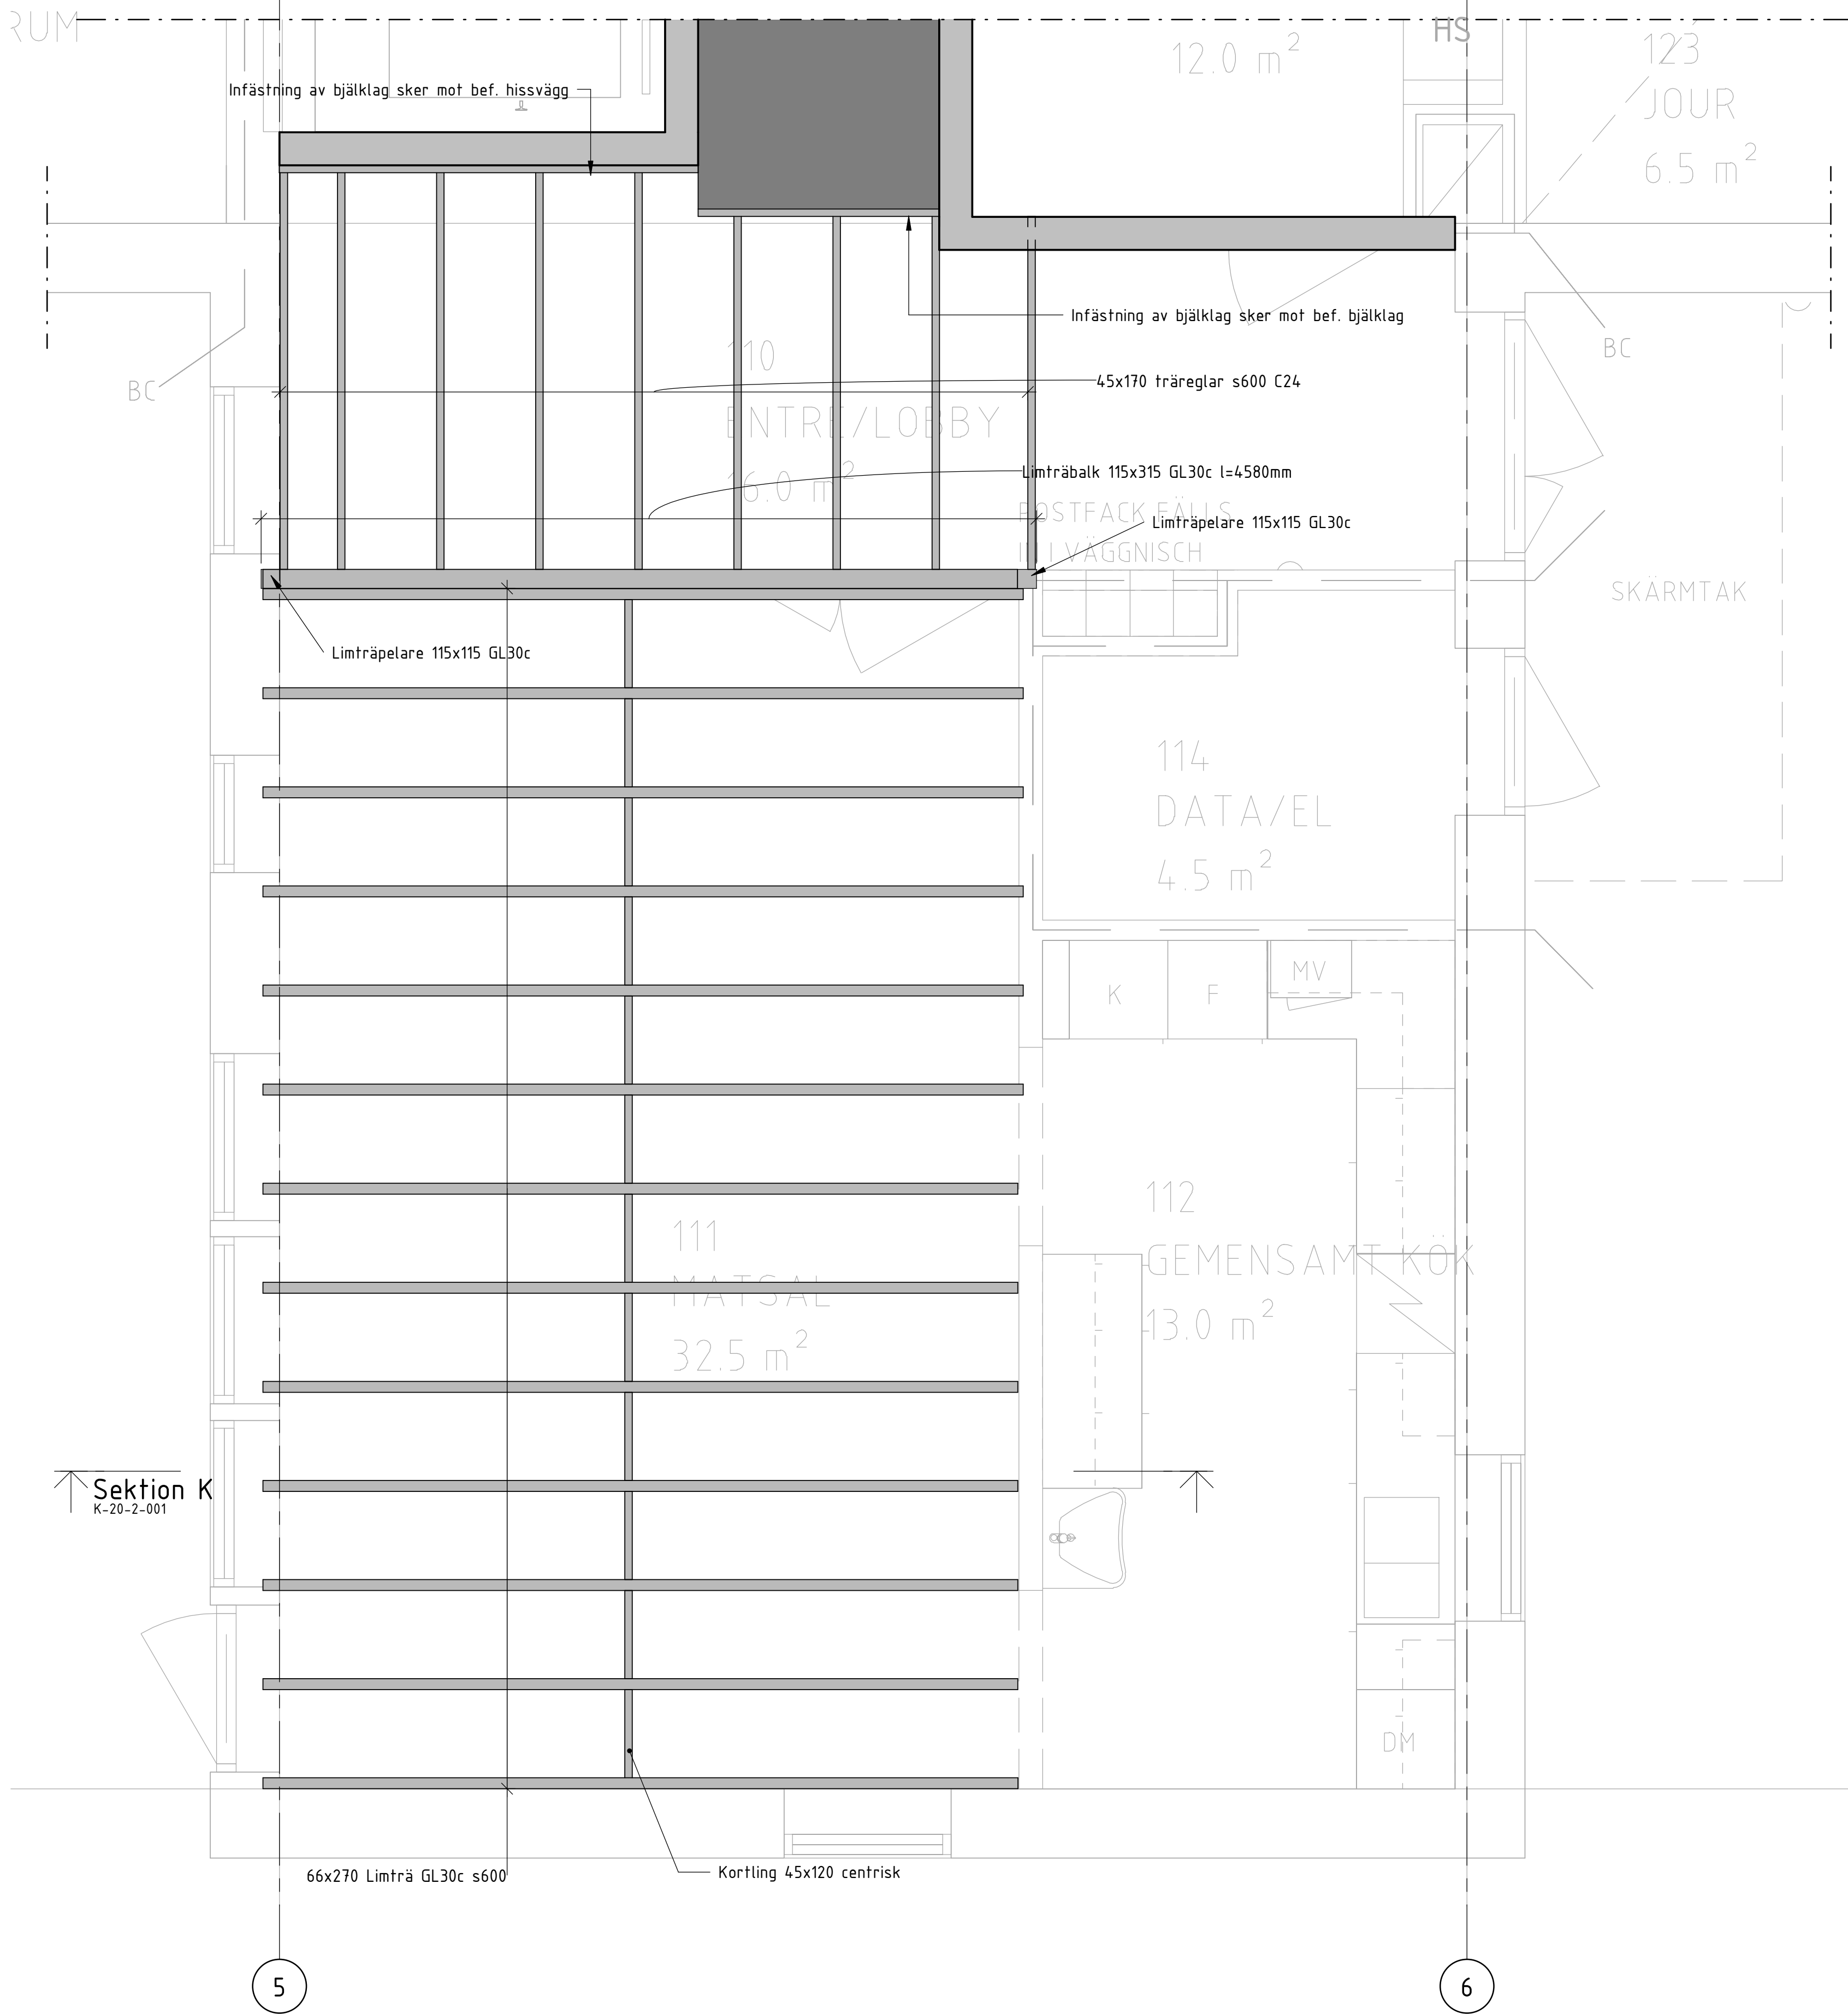

FÖRESKRIFTER

ALLMÄNNA ANVISNINGAR OCH FÖRESKRIFTER
SE RITNING K-01.0-001

EKS 11 GÄLLER
DIMENSIONERINGSKONTROLL UTFÖRD


FÖRKLARINGAR

TRÄ:	C24
LIMTRÄ	GL30c
SKRUV:	mot betong: rostfritt
	mot trä: galvaniserat
	mot stå: rostfritt

HÄNVISNINGAR

221017

Plan 2
1 : 25

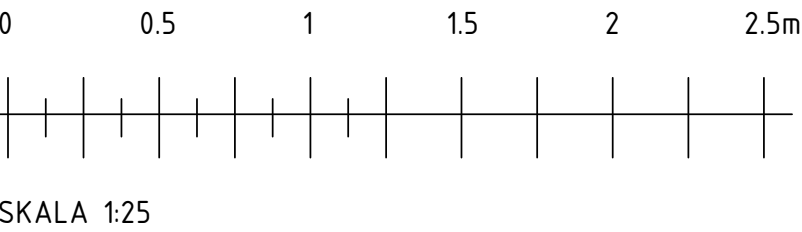

BET	ANT	ÄNDRINGEN AVSER	SEN	DATUM
SYSTEMHANDLING				
BLACKEVÄGEN 62B GÖTEBORGS KOMMUN				
L'Honnête Consulting				
UPPDRAG NR 039		RITAD AV GOVI	HANDLAGGARE	
DATUM		ANSVARIG GOVI		
STOMME PLAN 2				
SKALA A1 1:25, A3 1:50		NUMMER K-20-1-101	BET	

FÖRESKRIFTER


ALLMÄNNA ANVISNINGAR OCH FÖRESKRIFTER
SE RITNING K-01.0-001

EKS 11 GÄLLER
DIMENSIONERINGSKONTROLL UTFÖRD

FÖRKLARINGAR


TRÄ:	C24
LIMTRÄ	GL30c
SKRUV:	mot betong: rostfritt
	mot trä: galvaniserat
	mot stål: rostfritt

HÄNVISNINGAR

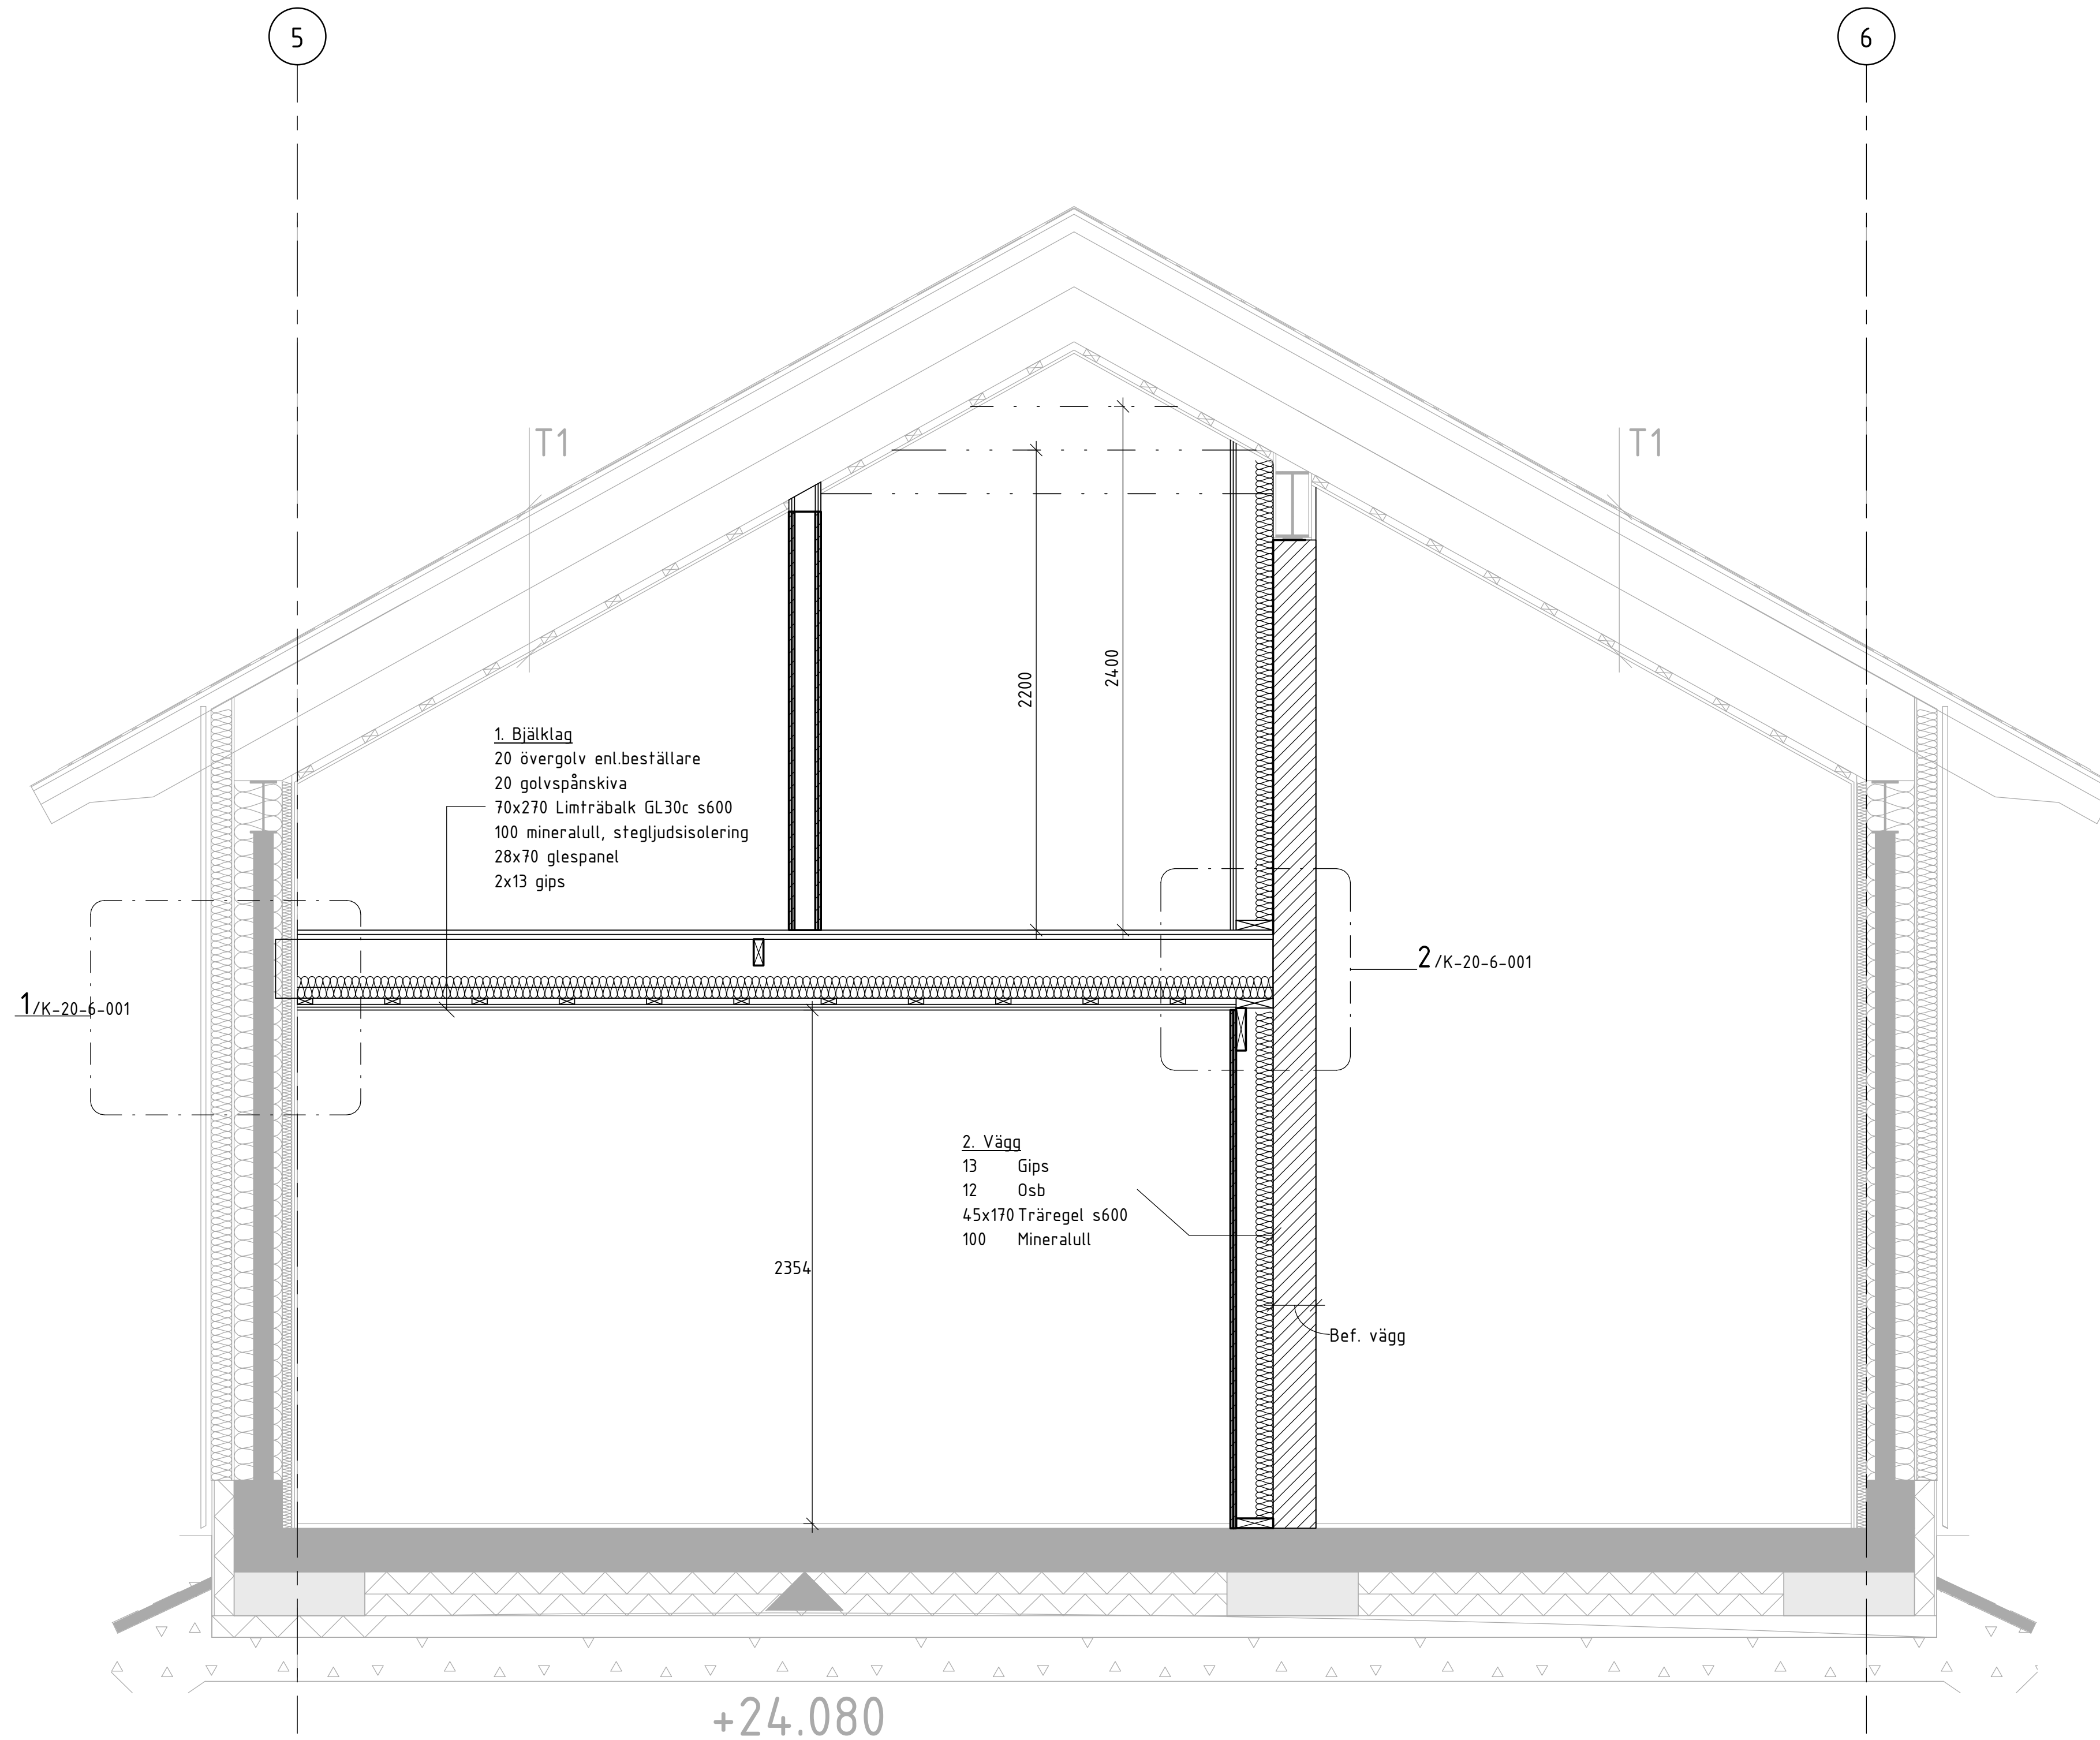


Sektion K
1 : 20


221017

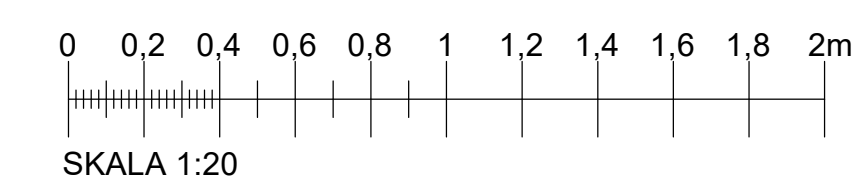

BET	ANT	ÄNDRINGEN AVSER	SIGN	DATUM
SYSTEMHANDLING				
BLACKEVÄGEN 62B GÖTEBORGS KOMMUN				
L'Honnête Consulting				
UPPDRAG NR 039		RITAD AV GOVI	HANDLAGGARE	
DATUM		ANSVARIG GOVI		
SEKTION				
SKALA A1 1:20, A3 1:40		NUMMER K-20-2-001		BET

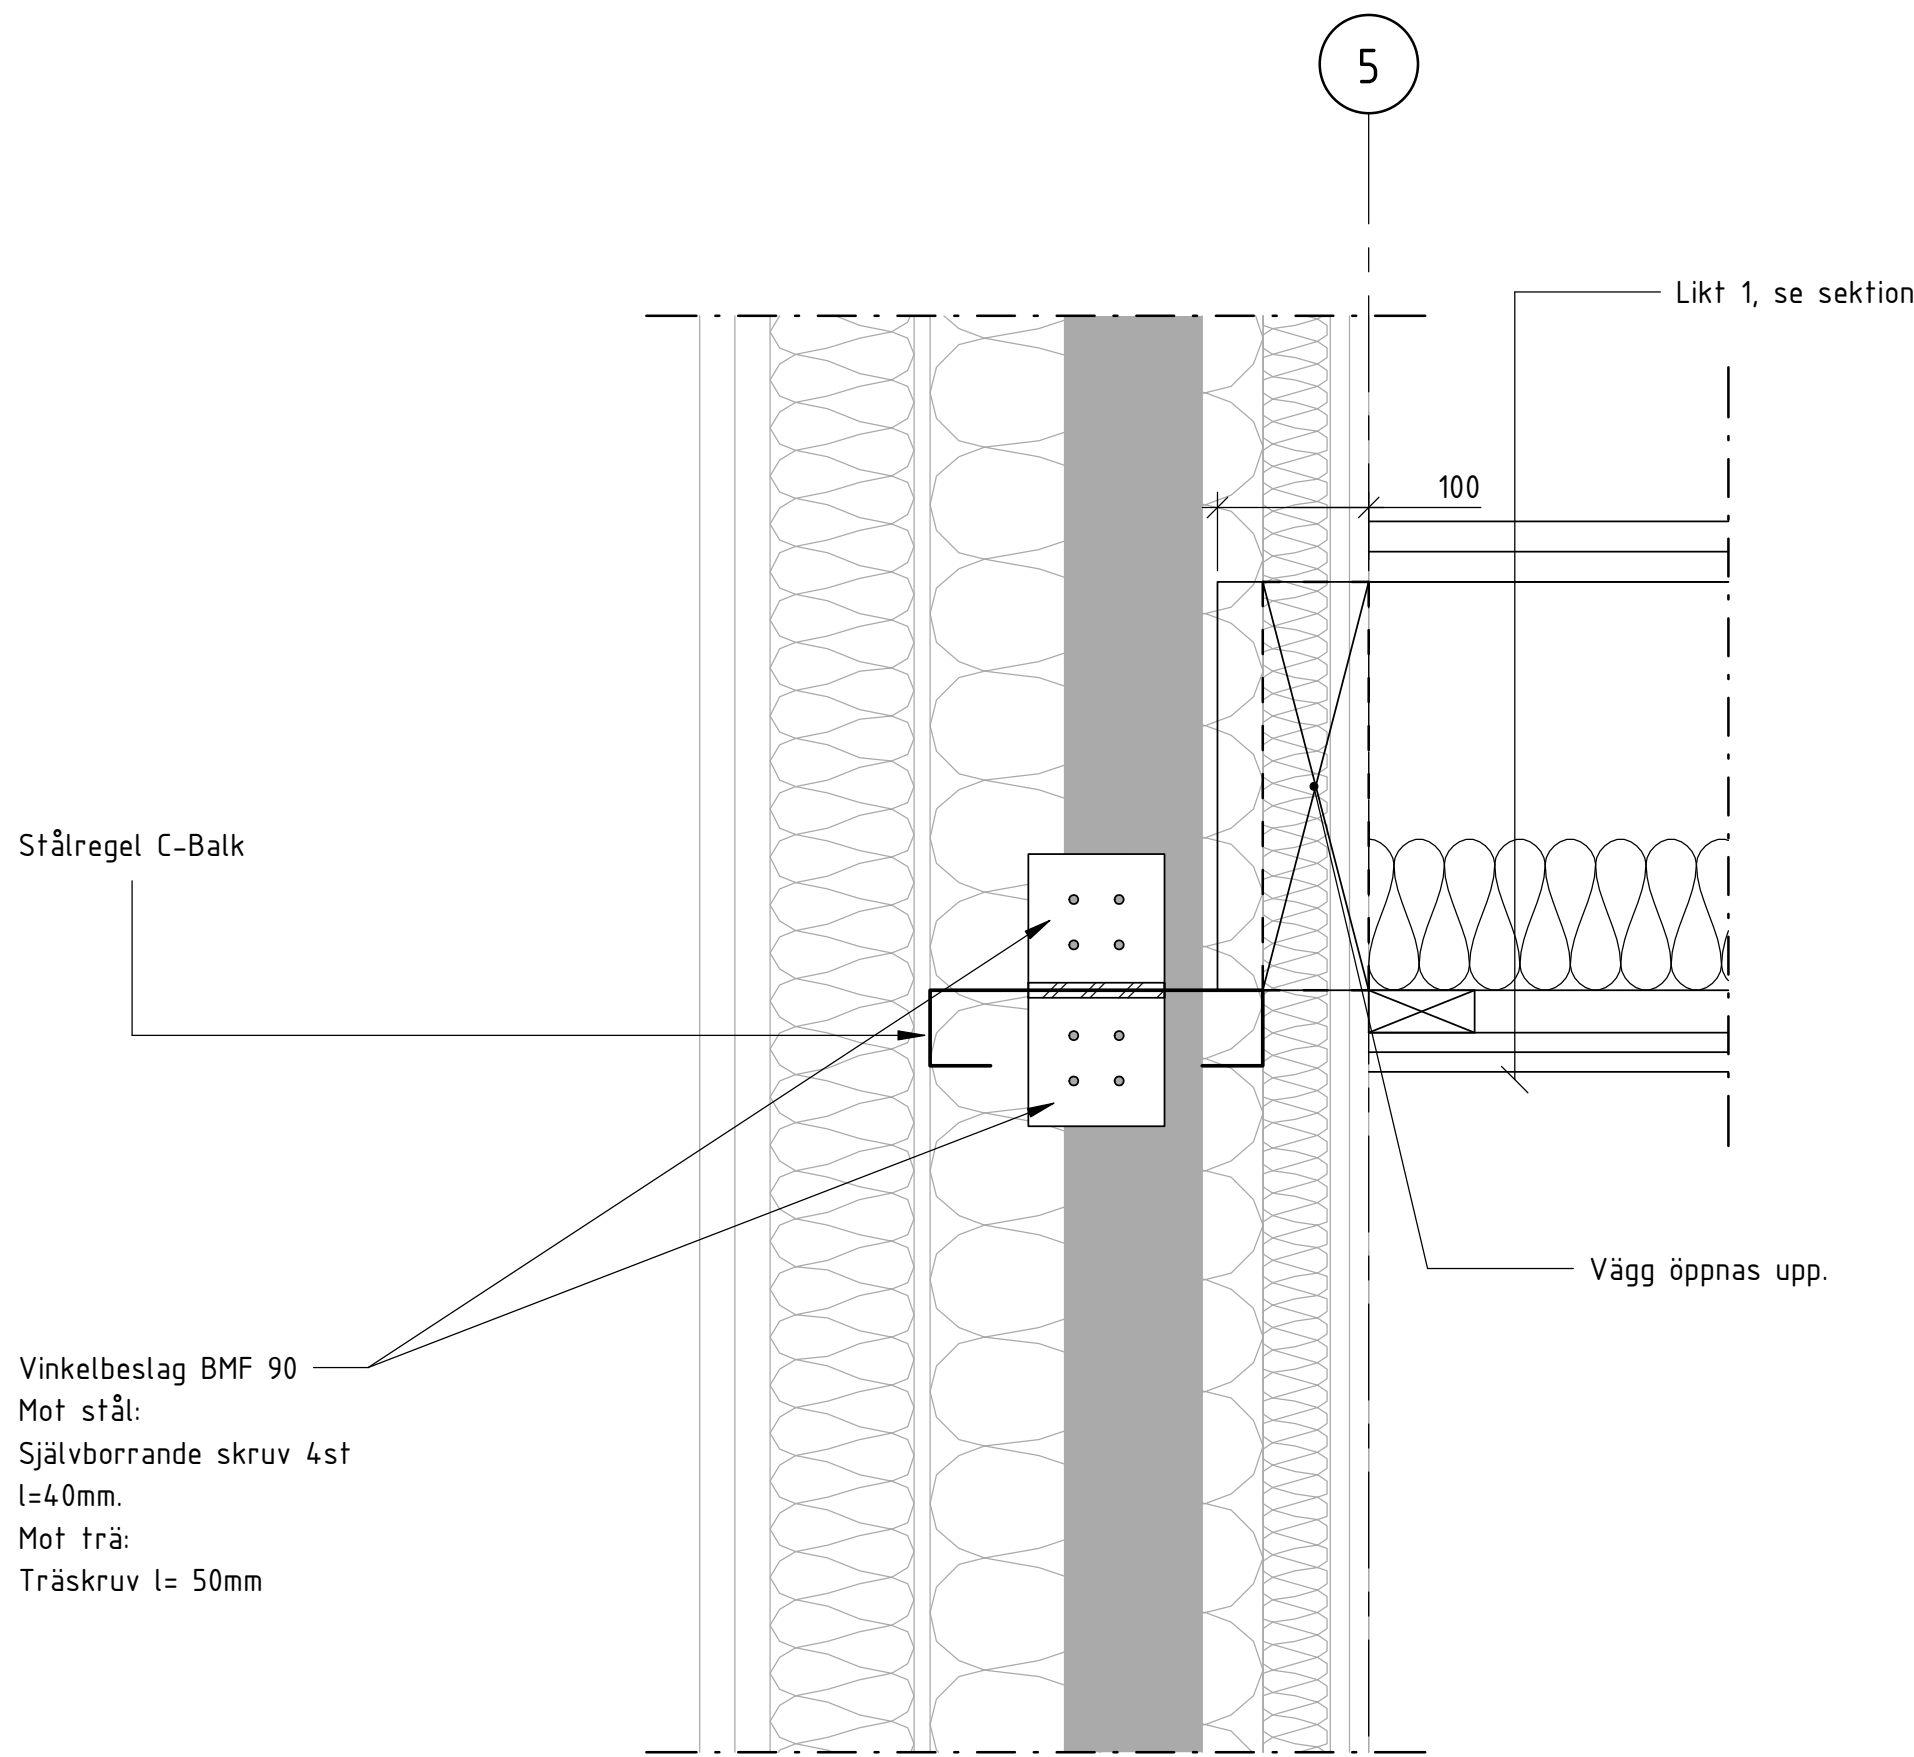

1
1 : 5

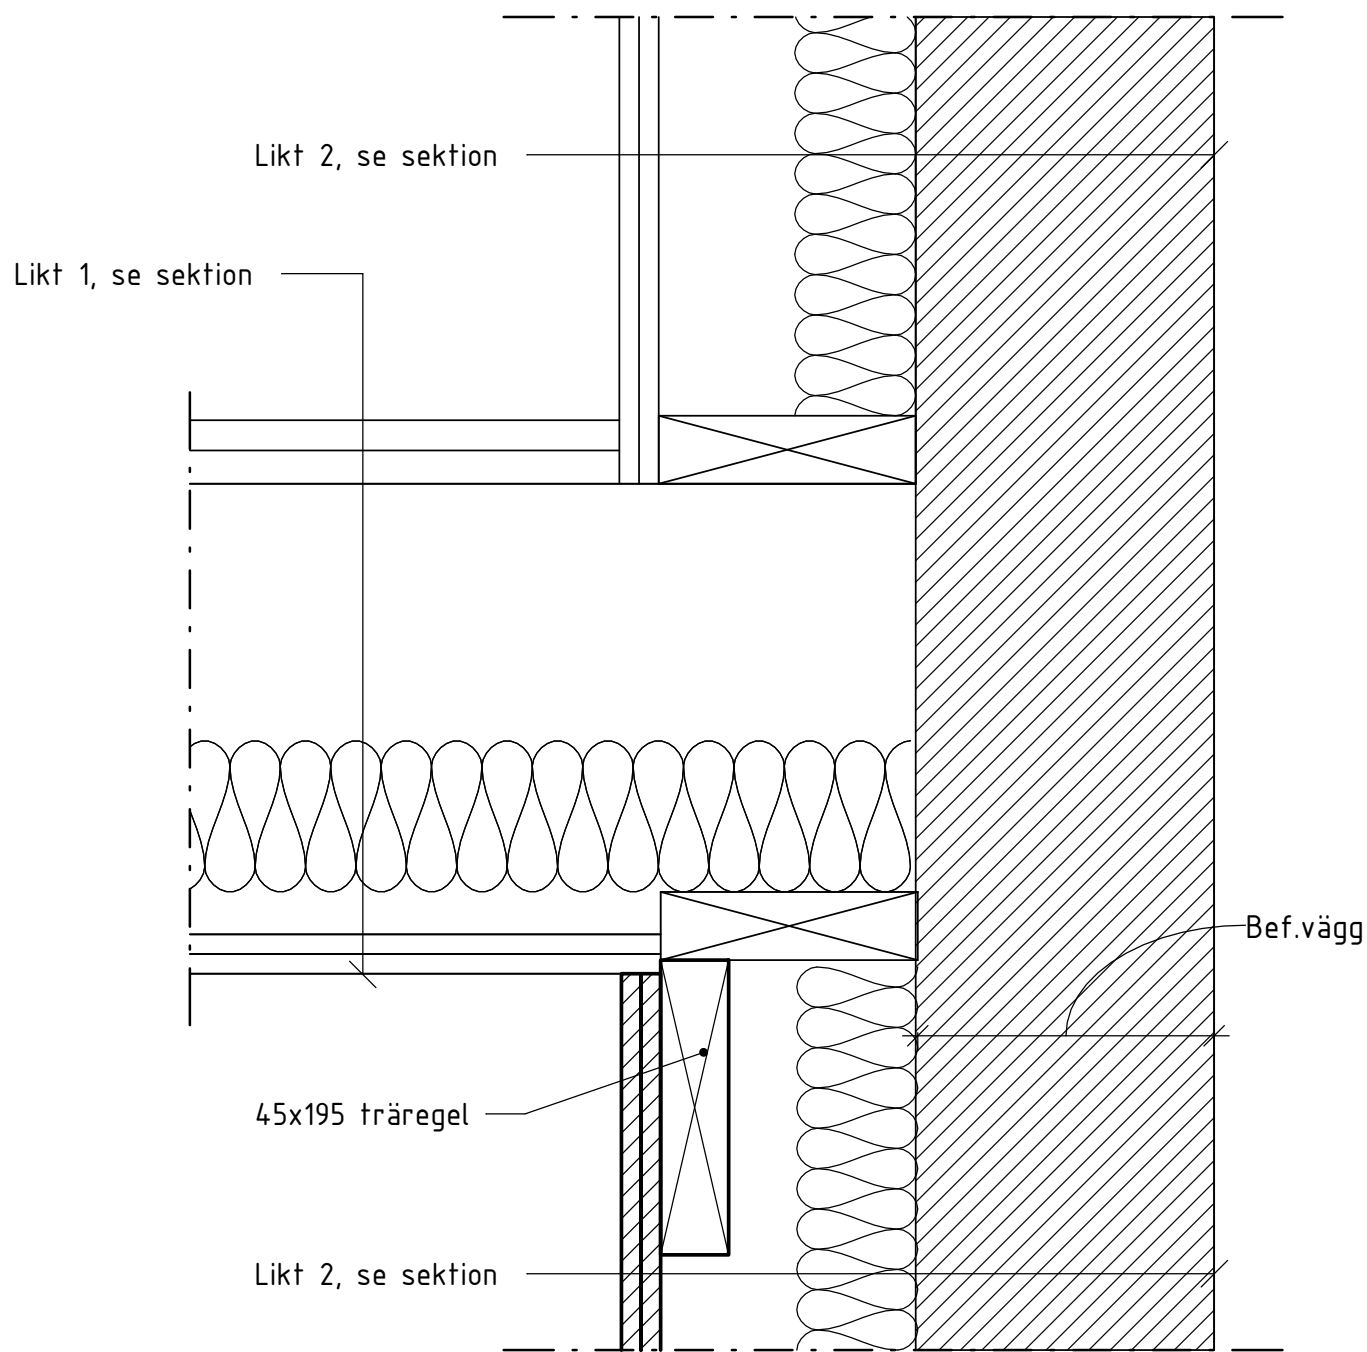

2
1 : 5

FÖRESKRIFTER

ALLMÄNNA ANVISNINGAR OCH FÖRESKRIFTER
SE RITNING K-01.0-001

EKS 11 GÄLLER
DIMENSIONERINGSKONTROLL UTFÖRD

FÖRKLARINGAR

TRÄ: C24
LIMTRÄ GL30c

SKRUV: mot betong: rostfritt
mot trä: galvaniserat
mot stål: rostfritt

HÄNVISNINGAR

221017

BET	ANT	ÄNDRINGEN AVSER	SIGN	DATUM
SYSTEMHANDLING				
BLACKEVÄGEN 62B GÖTEBORGS KOMMUN				
L'Honnête Consulting				
UPPDRAG NR 039	RITAD AV GOVI		HANDLÄGGARE	
DATUM	ANSVARIG GOVI			
DETALJER ANSL. MELLANBJÄLKLAG-VÄGG				
SKALA A1 1:5, A3 1:10	NUMMER K-20-6-001			BET