




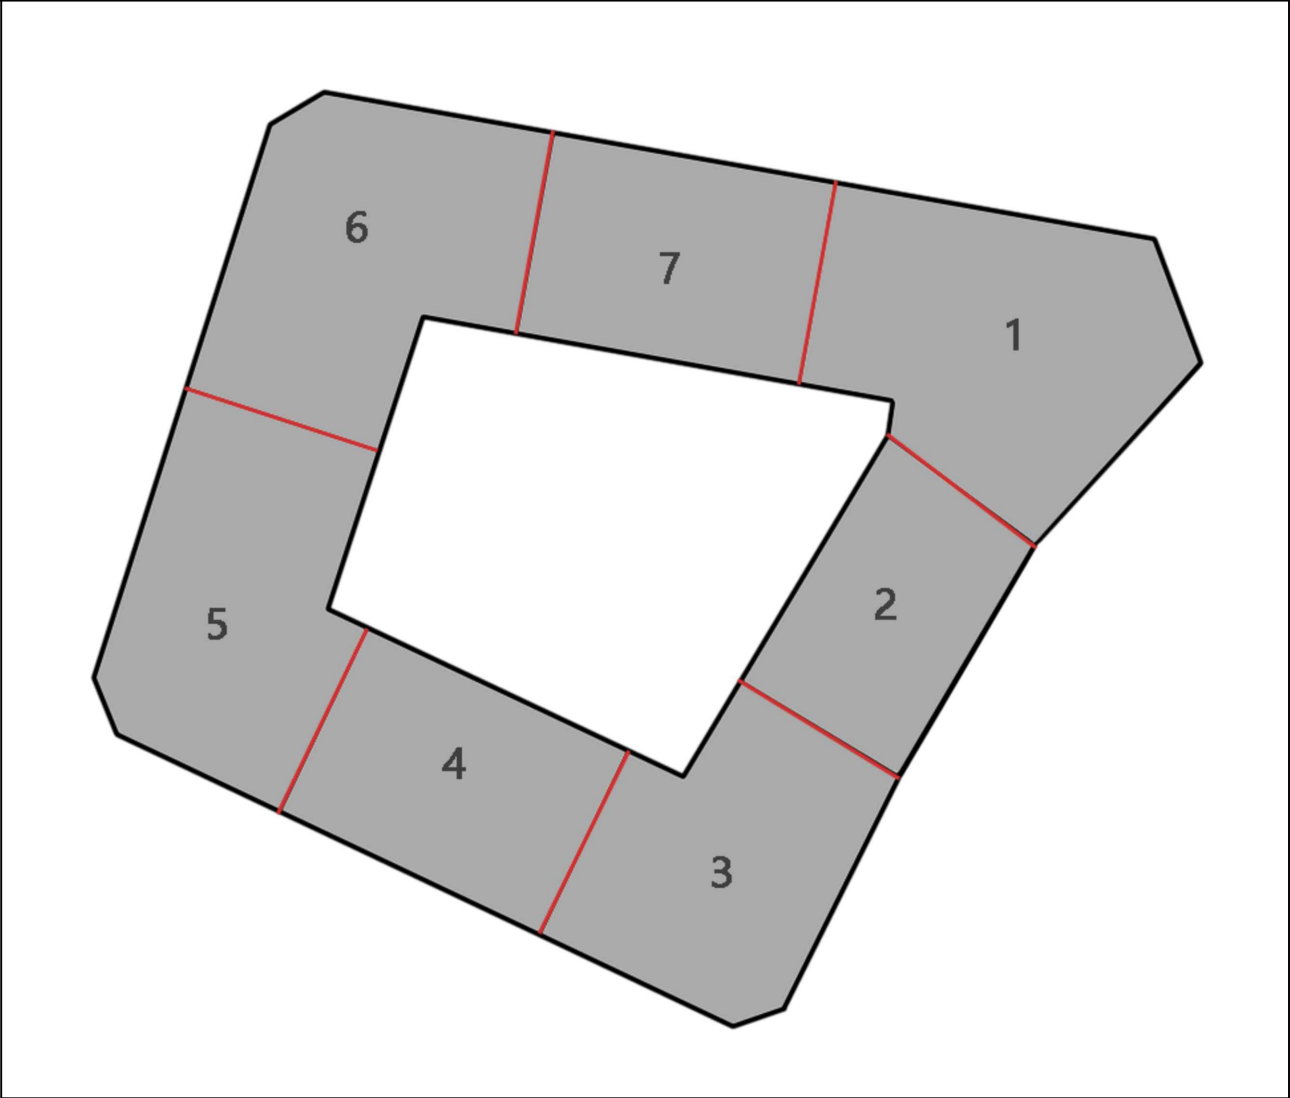


Bild 1: illustrerande byggrättens sju olika byggnadskroppar. Egenskapsgräns mot annan byggnadskropp illustreras i rött.

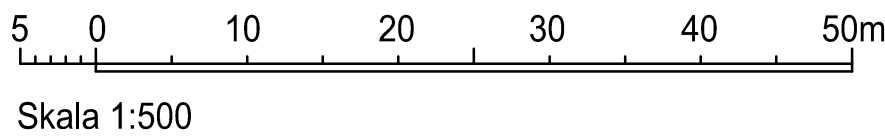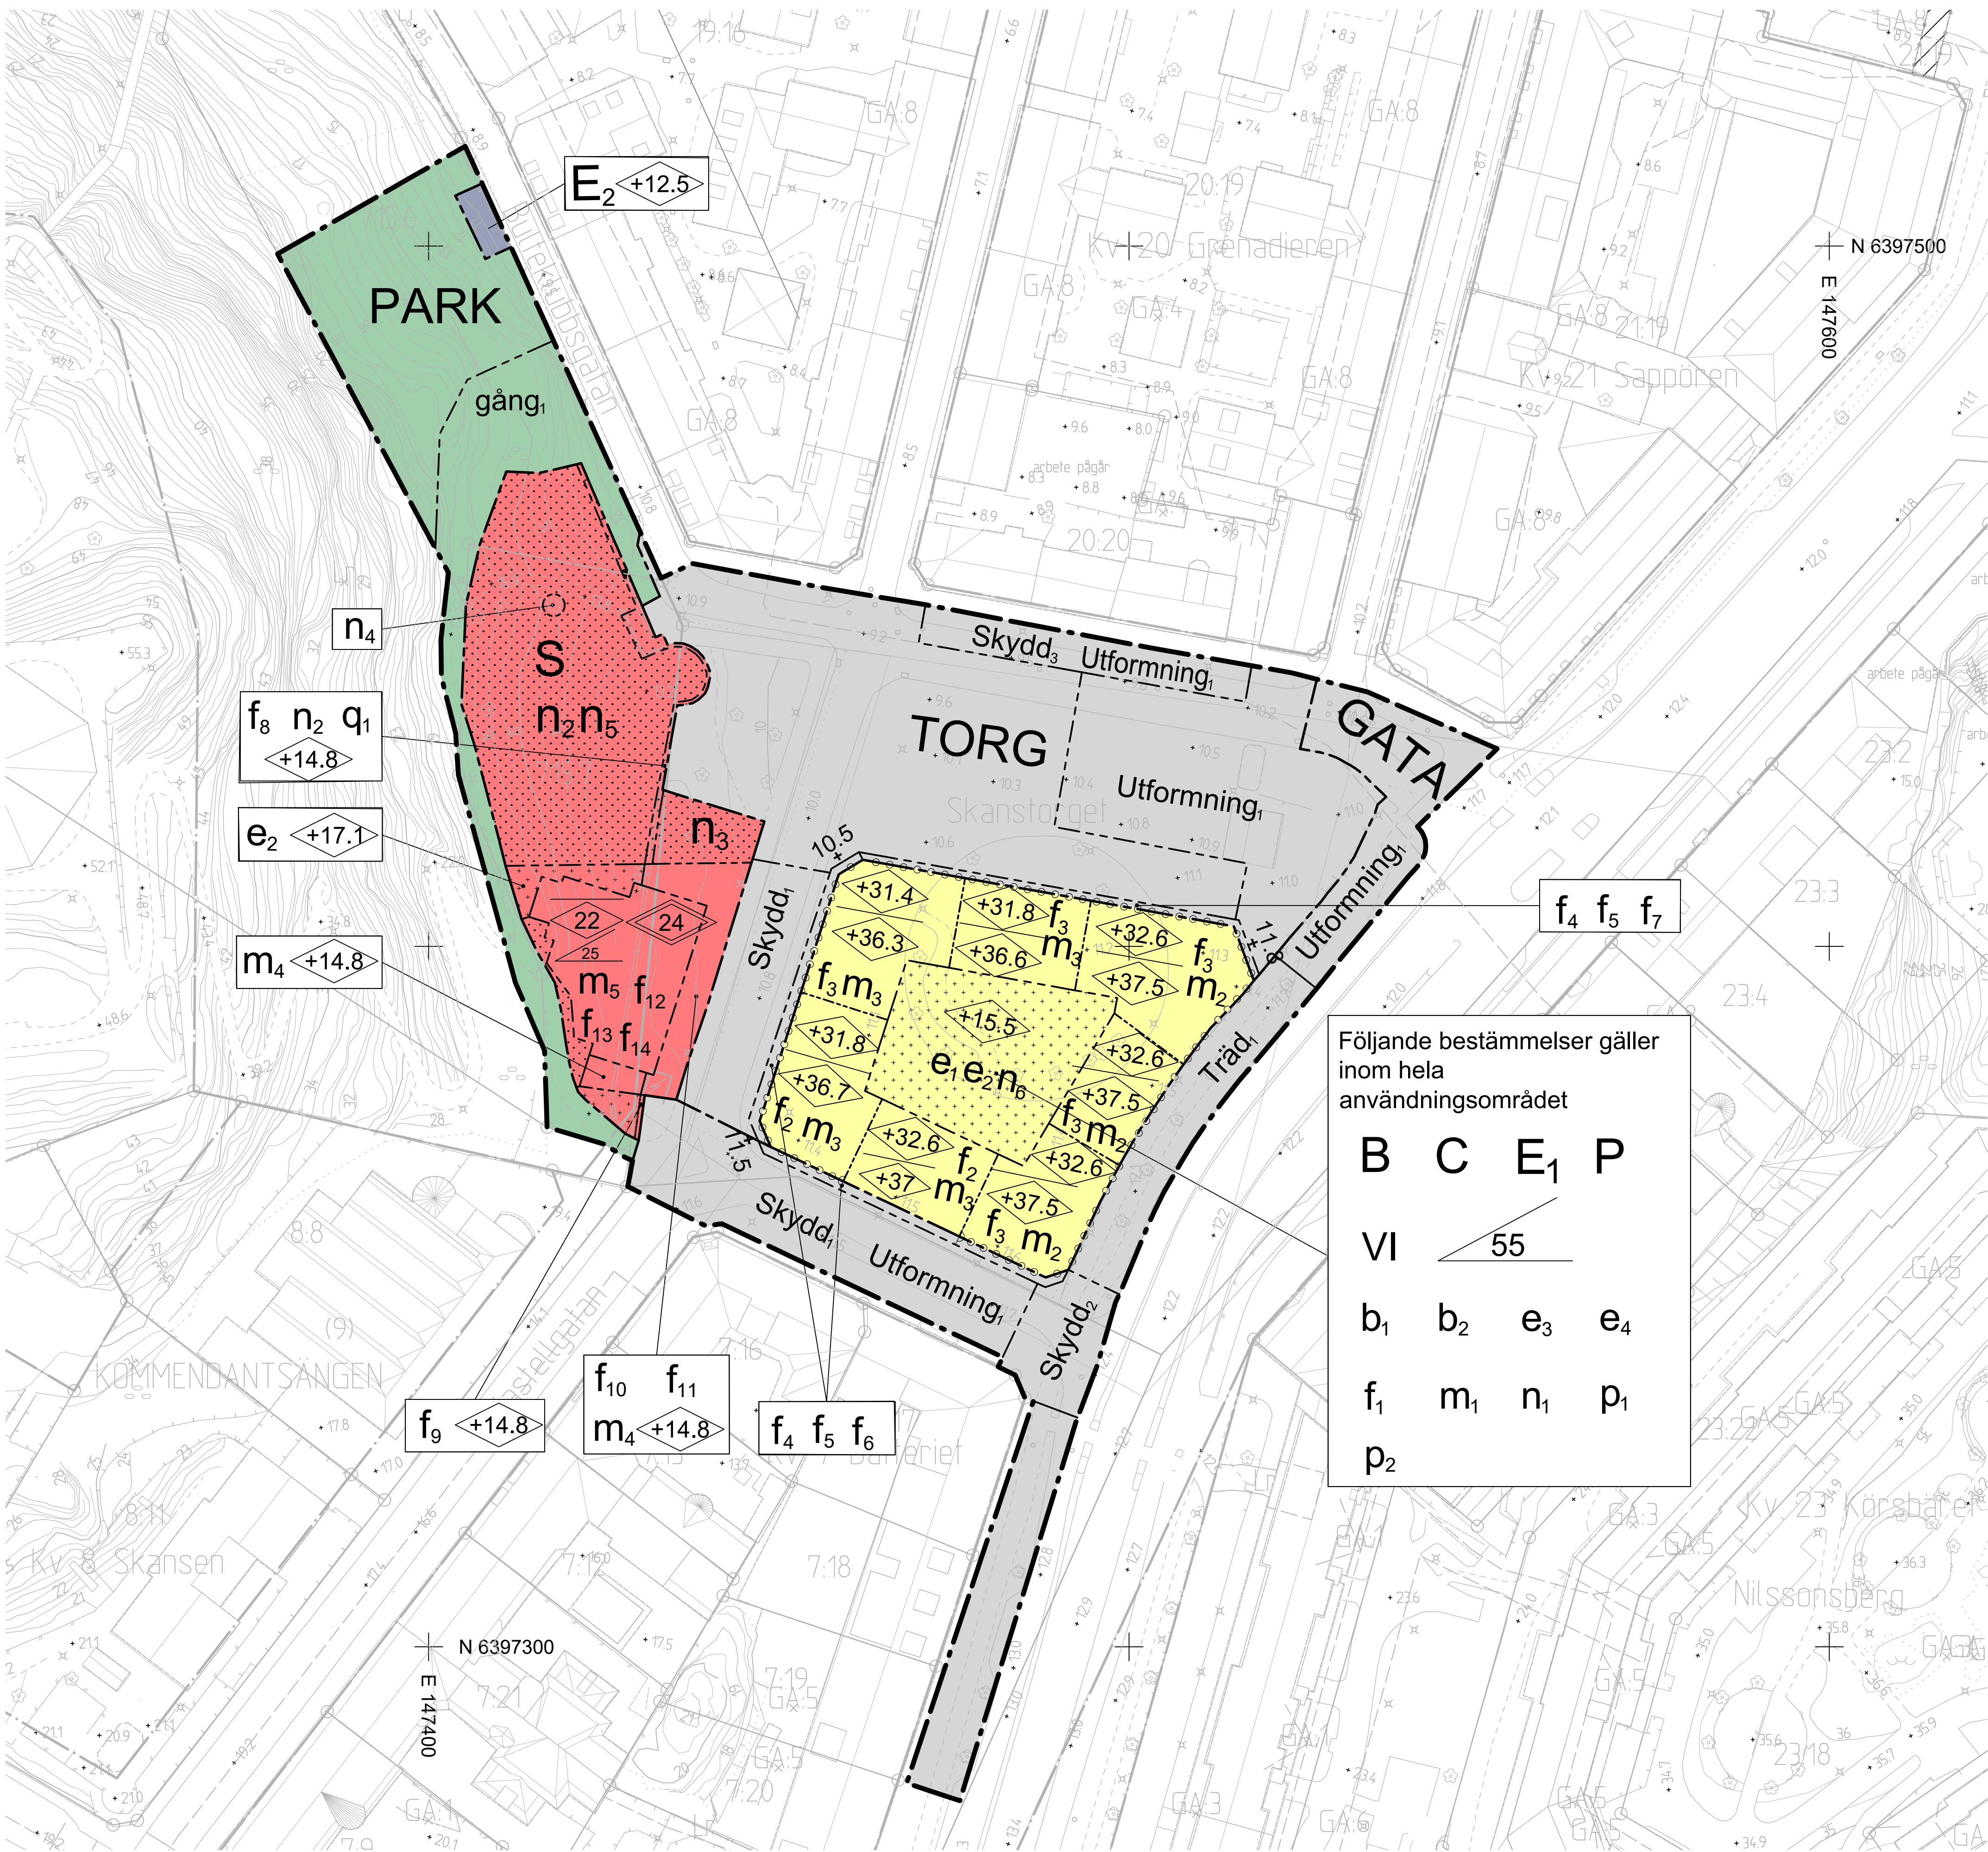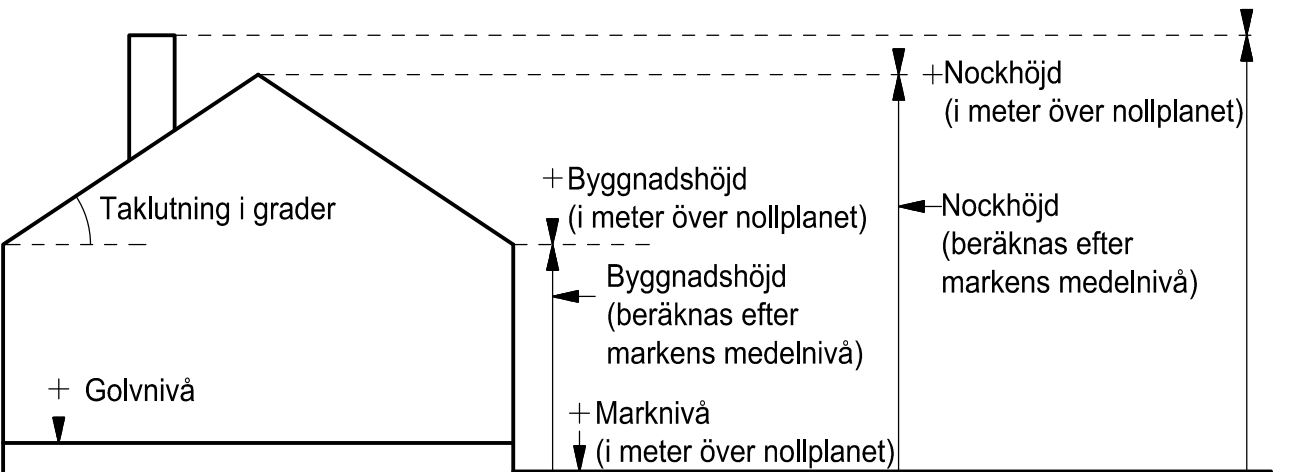

Principskiss över hur höjder och taklutning beräknas

BESLUTSHANDLING INFÖR SAMRÅD
Samrådshandlingarna består av:
- plankarta med bestämmelser
- planbeskrivning
- illustrationsritning
- grundkarta (preliminär)
- fastighetsförteckning
- samråds-krets

BESLUT (Plankarta,-bestämmelser)		PLANHANDLINGAR
Diarienummer	20/0470_SBF 2023-00279	Plankarta med bestämmelser
Planstart	2019-12-17	Planbeskrivning
Antagande		
Laga kraft		

Detaljplanen är upprättad enligt PBL 2010:900 (SFS 2014:900), standard planförfarande, Boverkets planbestämelsekatalog version 2018-08-01

GRUNDKARTAN	
Grundkartan upprättad genom utdrag ur digitala baskartans databas. Referenssystem i plan/ höjd: SWEREF 99 12 00/ RH 2000	Beteckningar: enligt Lantmäteriets Handbok i mät- och kartfrågor (HMK-Ka) med de avvikelser som redovisats i beteckningarna.



Göteborgs Stad

Stadsbyggnadsförvaltningen

Detaljplan för bostäder och förskola m.m. vid Skanstorget inom stadsdelen Haga i Göteborg

Göteborg 2024-06-27 beslutshandling inför samråd

Henrik Levin
Avdelningschef Detaljplan