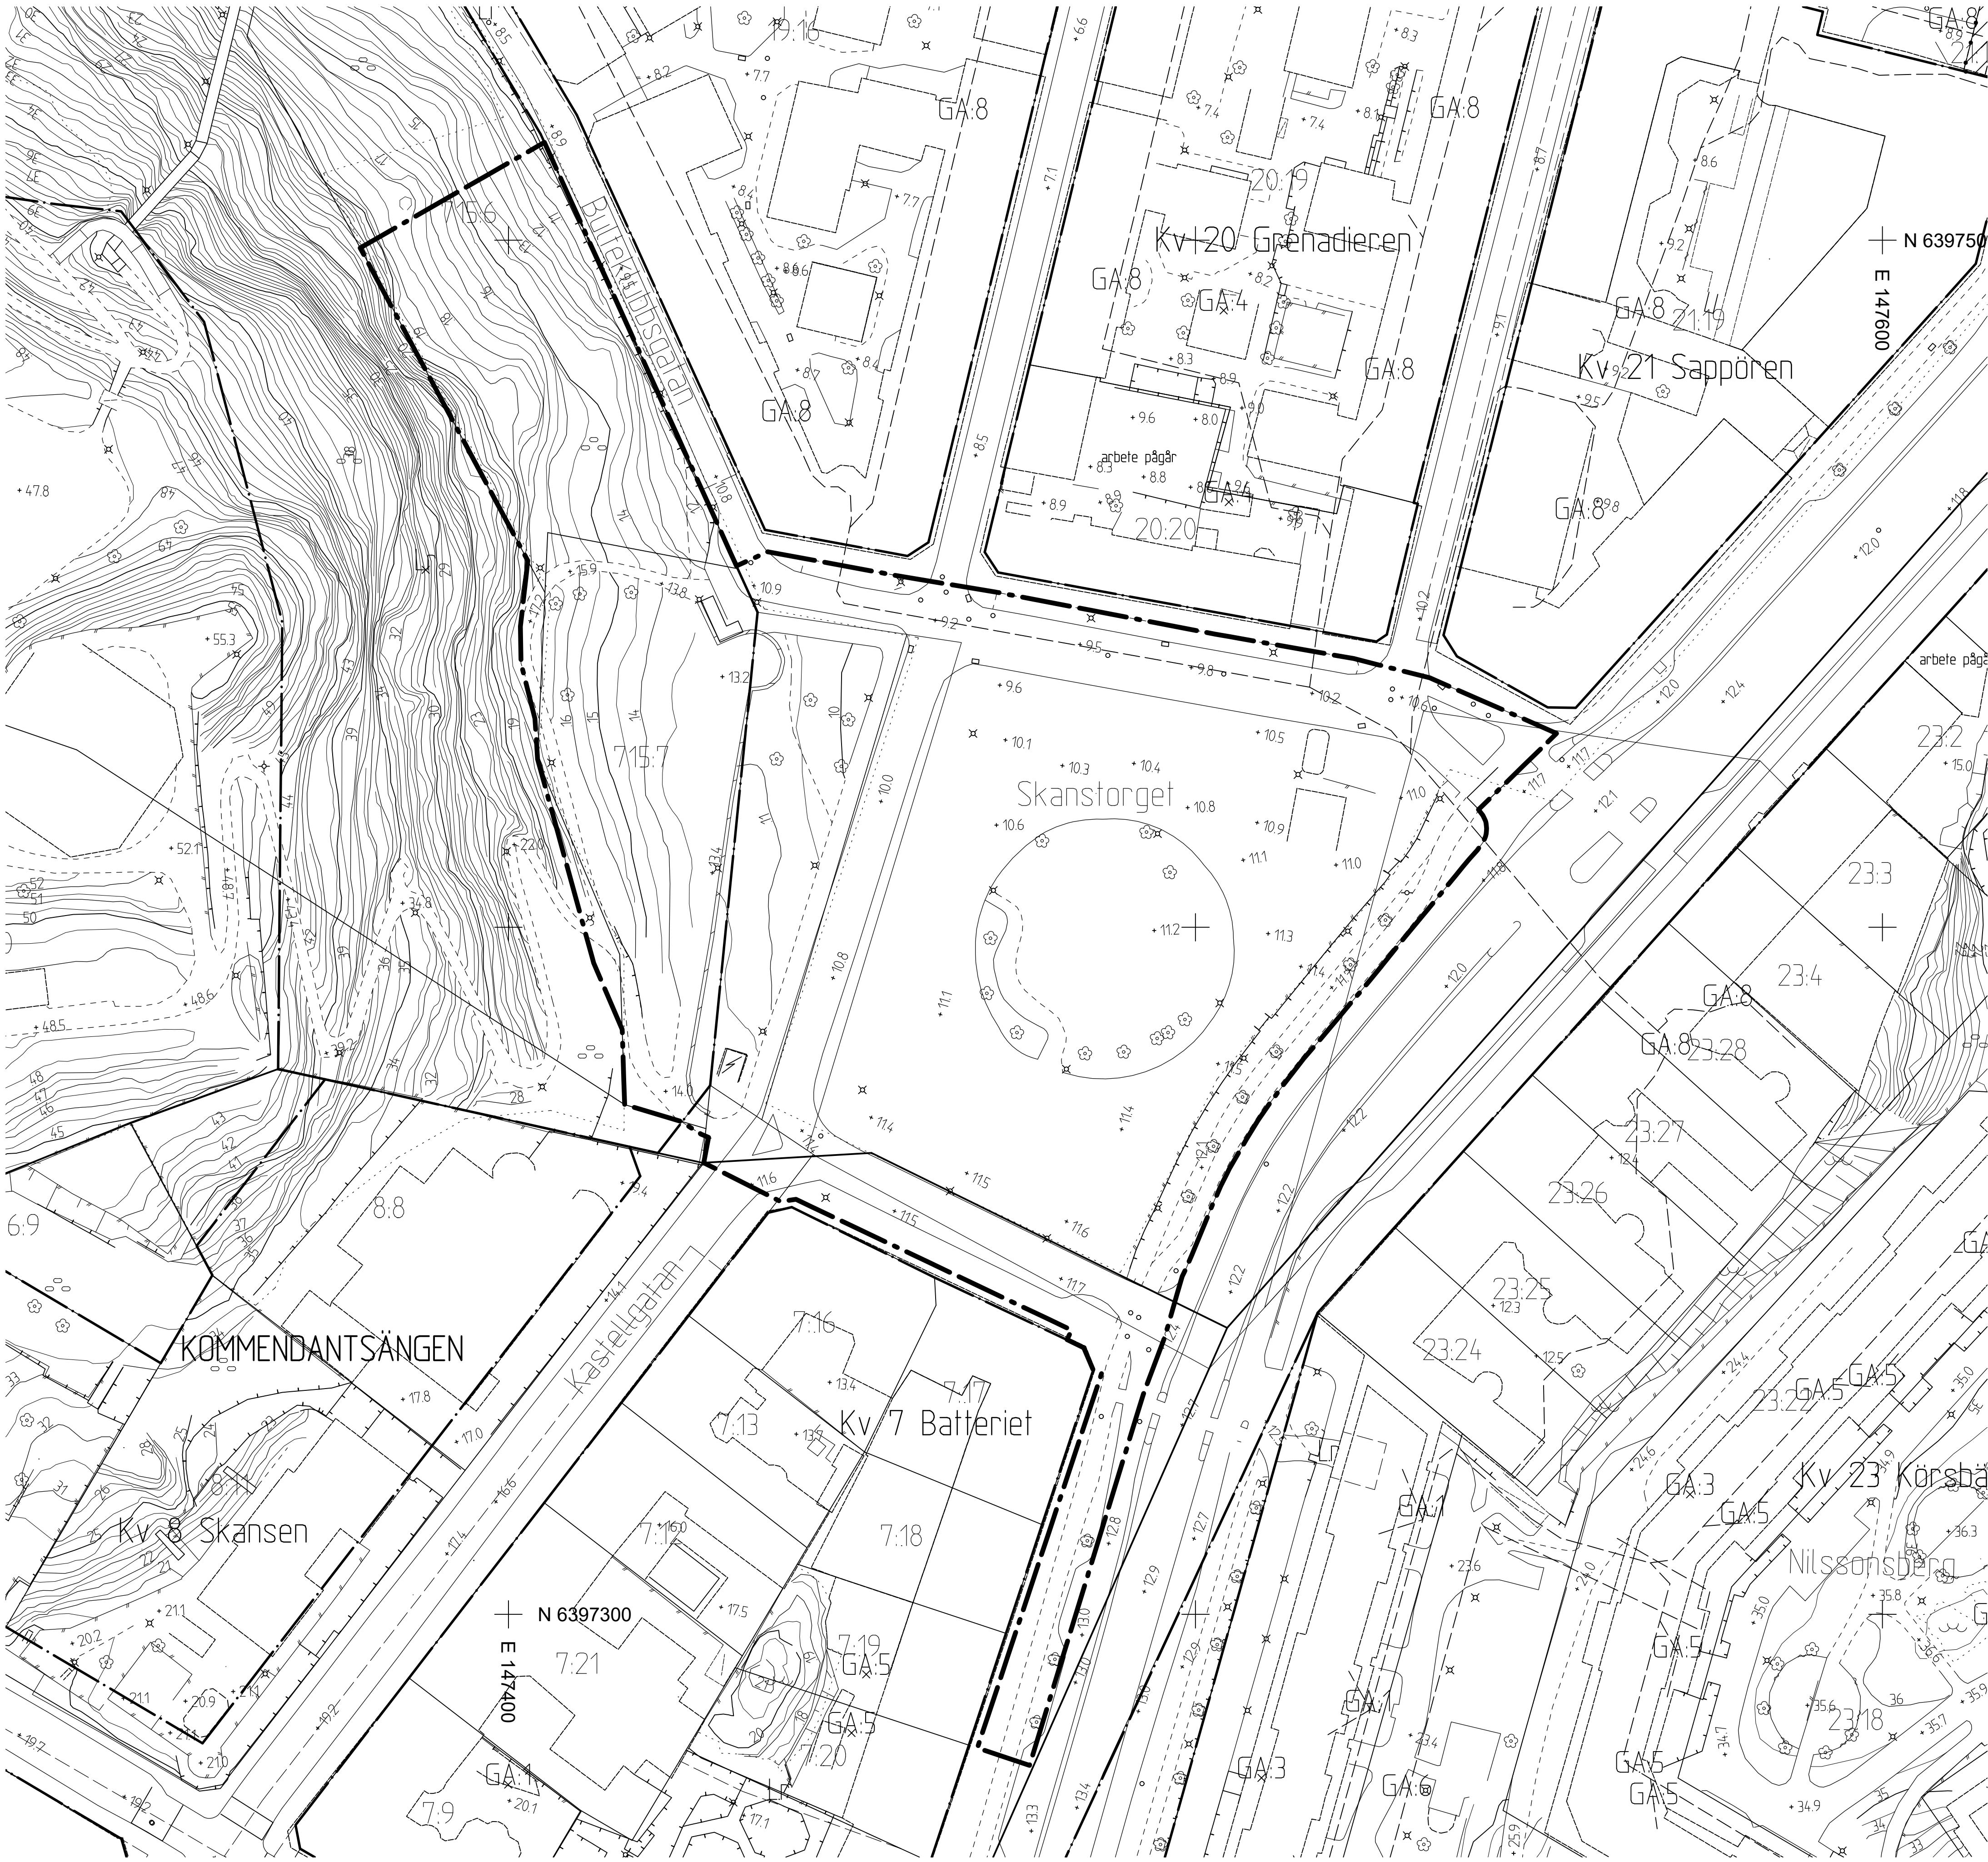


BETECKNINGAR

- Planområdesgräns
- Användningsgräns
- Fastighetsgräns
- Befintlig byggnad, fasadliv
- Befintlig byggnad, takkontur

BESLUTSHANDLING INFÖR SAMRÅD / SAMRÅDSHANDLING

- Samrådshandlingarna består av:
- plankarta med bestämmelser
 - planbeskrivning
 - illustrationsritning
 - grundkarta (preliminär)
 - fastighetsförteckning
 - samrådsplansritning

GRUNDKARTAN

Grundkartan upprättad genom utdrag ur digitala baskartans databas.
Referenssystem i plan/ höjd: SWEREF99 12 00/ RH 2000
Geodata och lantmäteriavdelningen 20XX-XX-XX

Beteckningar: enligt Lantmäteriets Handbok i mät- och kartfrågor (HMK-Ka) med de avvikelser som redovisats i beteckningarna.

Andreas Jonsson
Avdelningschef

Elisabeth Charlez
Stereoperator



Detaljplan för bostäder och förskola m.m. vid Skanstorget inom stadsdelen Haga i Göteborg

Göteborg 2024-06-27 beslutshandling inför samråd

Henrik Levin
Avdelningschef Detaljplan