

PLAN 2 LOA

■ ÄMNESOMRÅDEN – 855 kvm (inkl. gemensam yta)

■ ÄMNEN - 284 kvm (inkl. gemensam yta)


■ IDROTTSALL - 1434,5 kvm - AREA PER ELEV (inkl. ämnesområde och ämnen - 428 elever) - 3,4 kvm

ÖVRIG SKOLDEL - 2284,3 kvm

FÖRKLARING

//// Ytan samnyttjas av skolan
och ämnen

XXXX YTAN SAMNYTTJAS AV SKOLAN,
ÄMNET OCH ÄMNESOMRÅDE

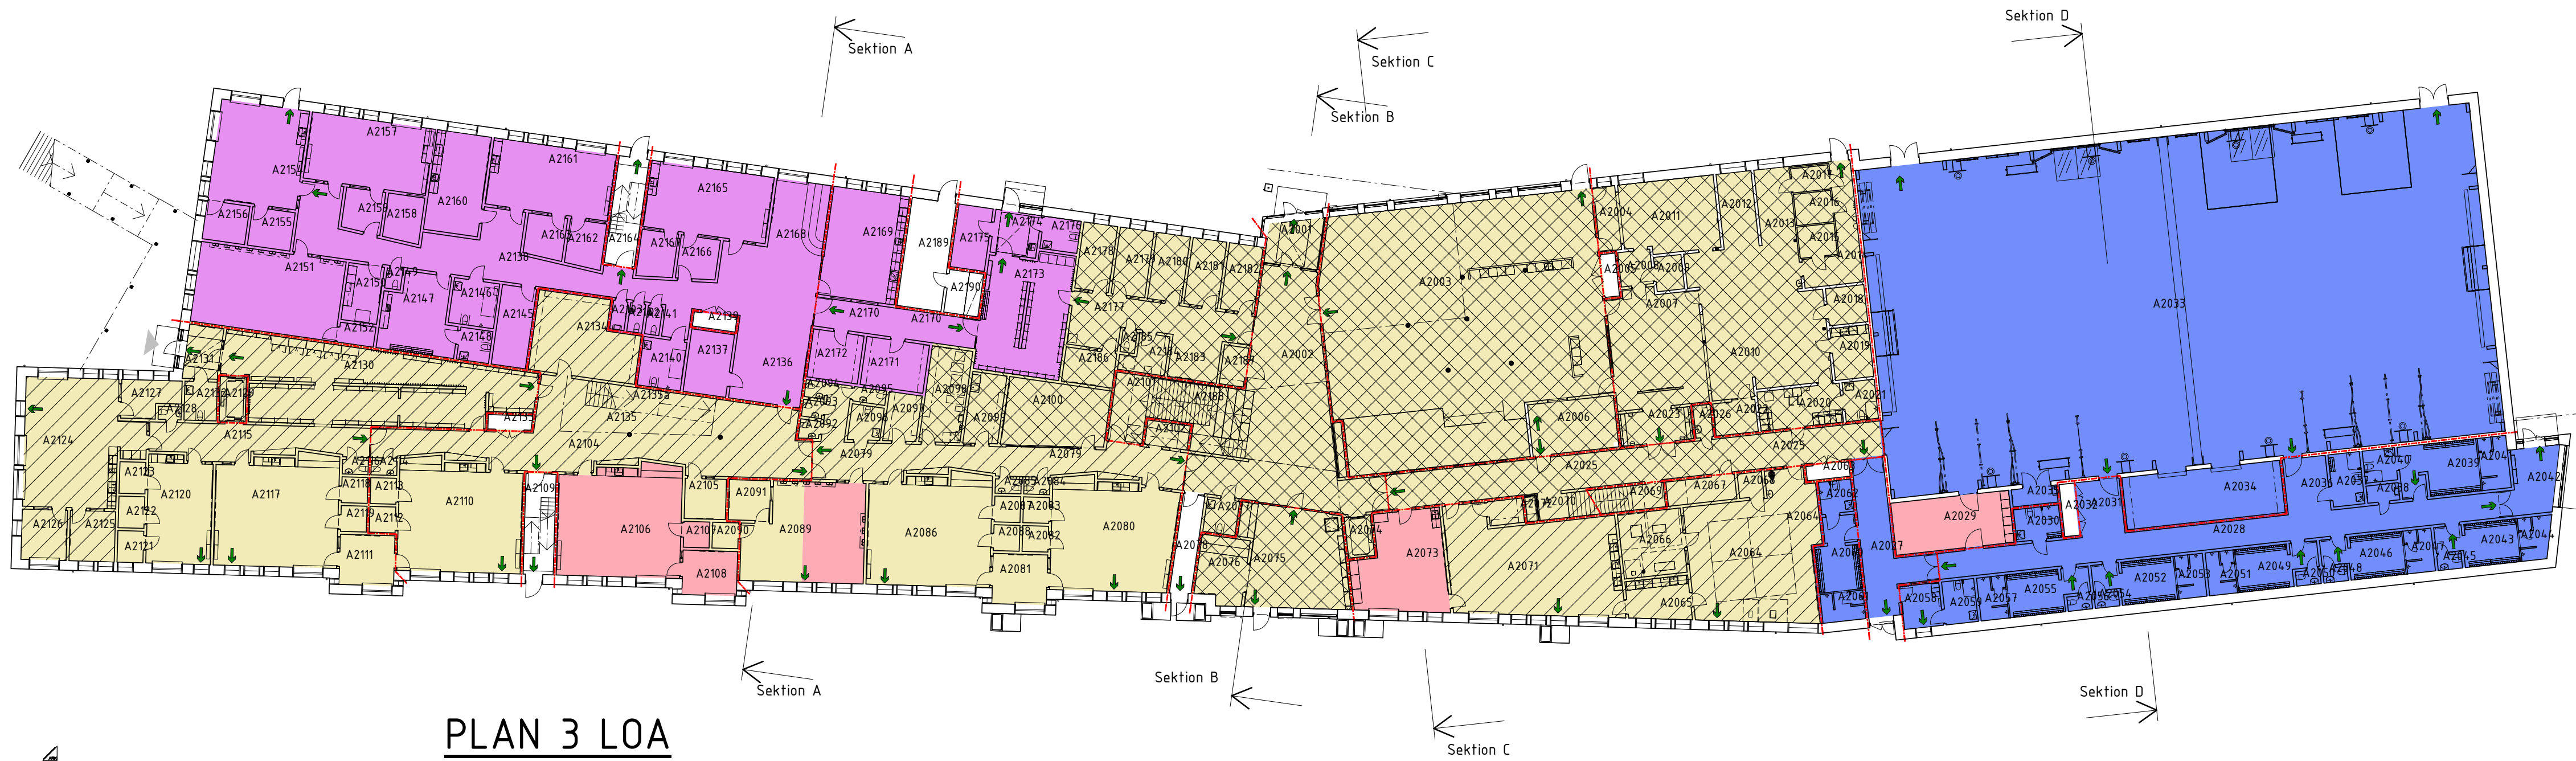


PLAN 3 LOA

■ ÄMNESOMRÅDE - gemensam yta - 29,3 kvm

■ ÄMNEN - 202,3 kvm (inkl. gemensam yta)

■ ÖVRIG SKOLDEL - 2751,3 kvm

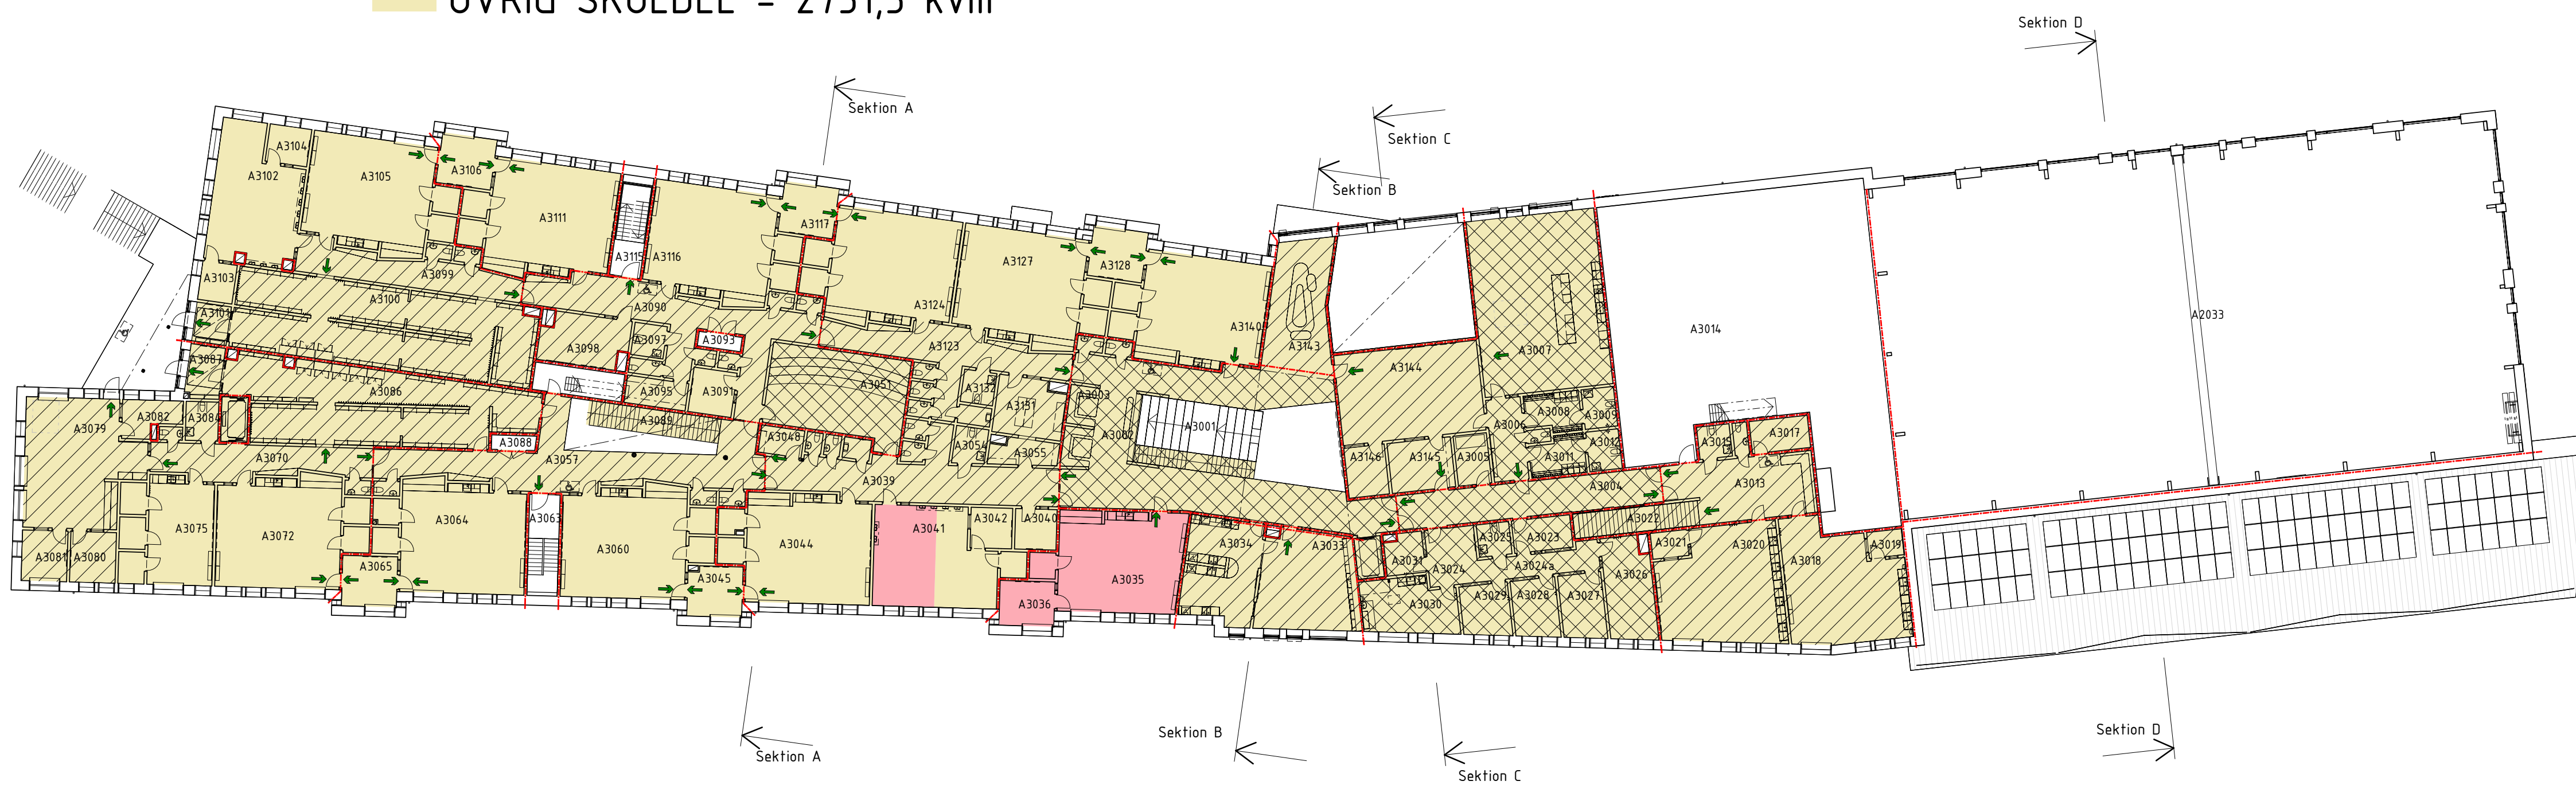

PLAN 2 OCH 3 LOA

■ ÄMNESOMRÅDE - 884,3 kvm - AREA PER ELEV - 44,2 kvm

■ ÄMNEN - 486,3 kvm - AREA PER ELEV - 24,3 kvm

■ ÖVRIG SKOLDEL - 5035,6 kvm - AREA PER ELEV - 13 kvm

