
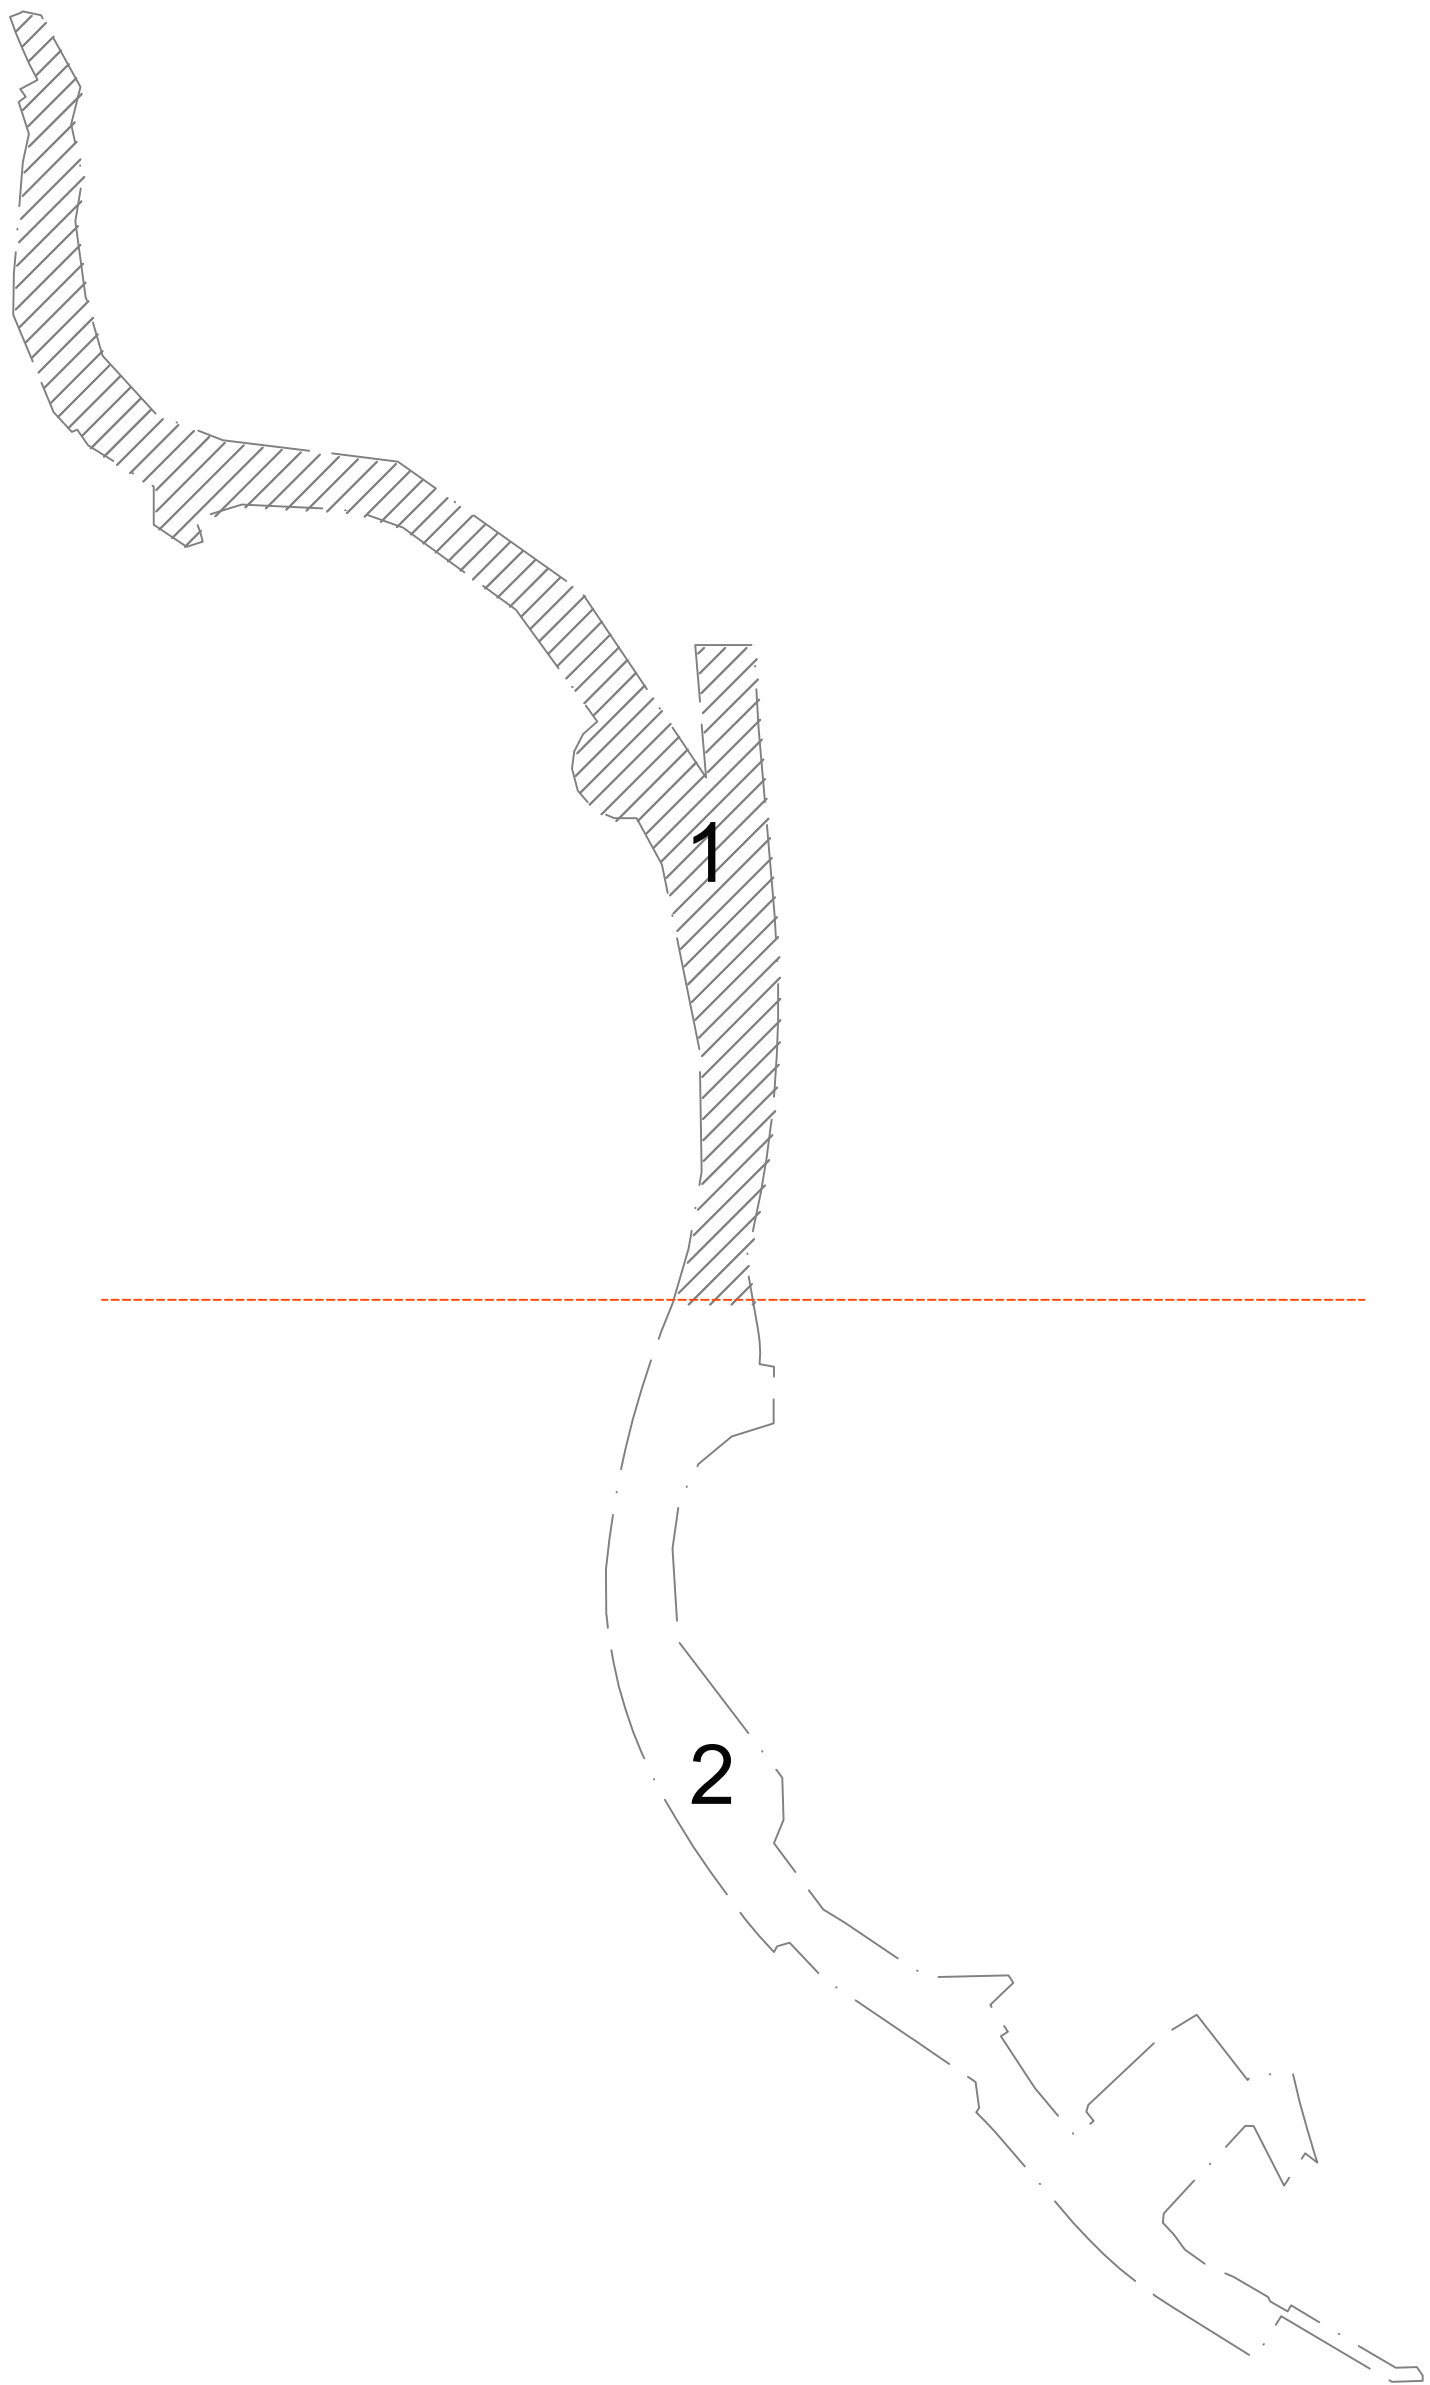


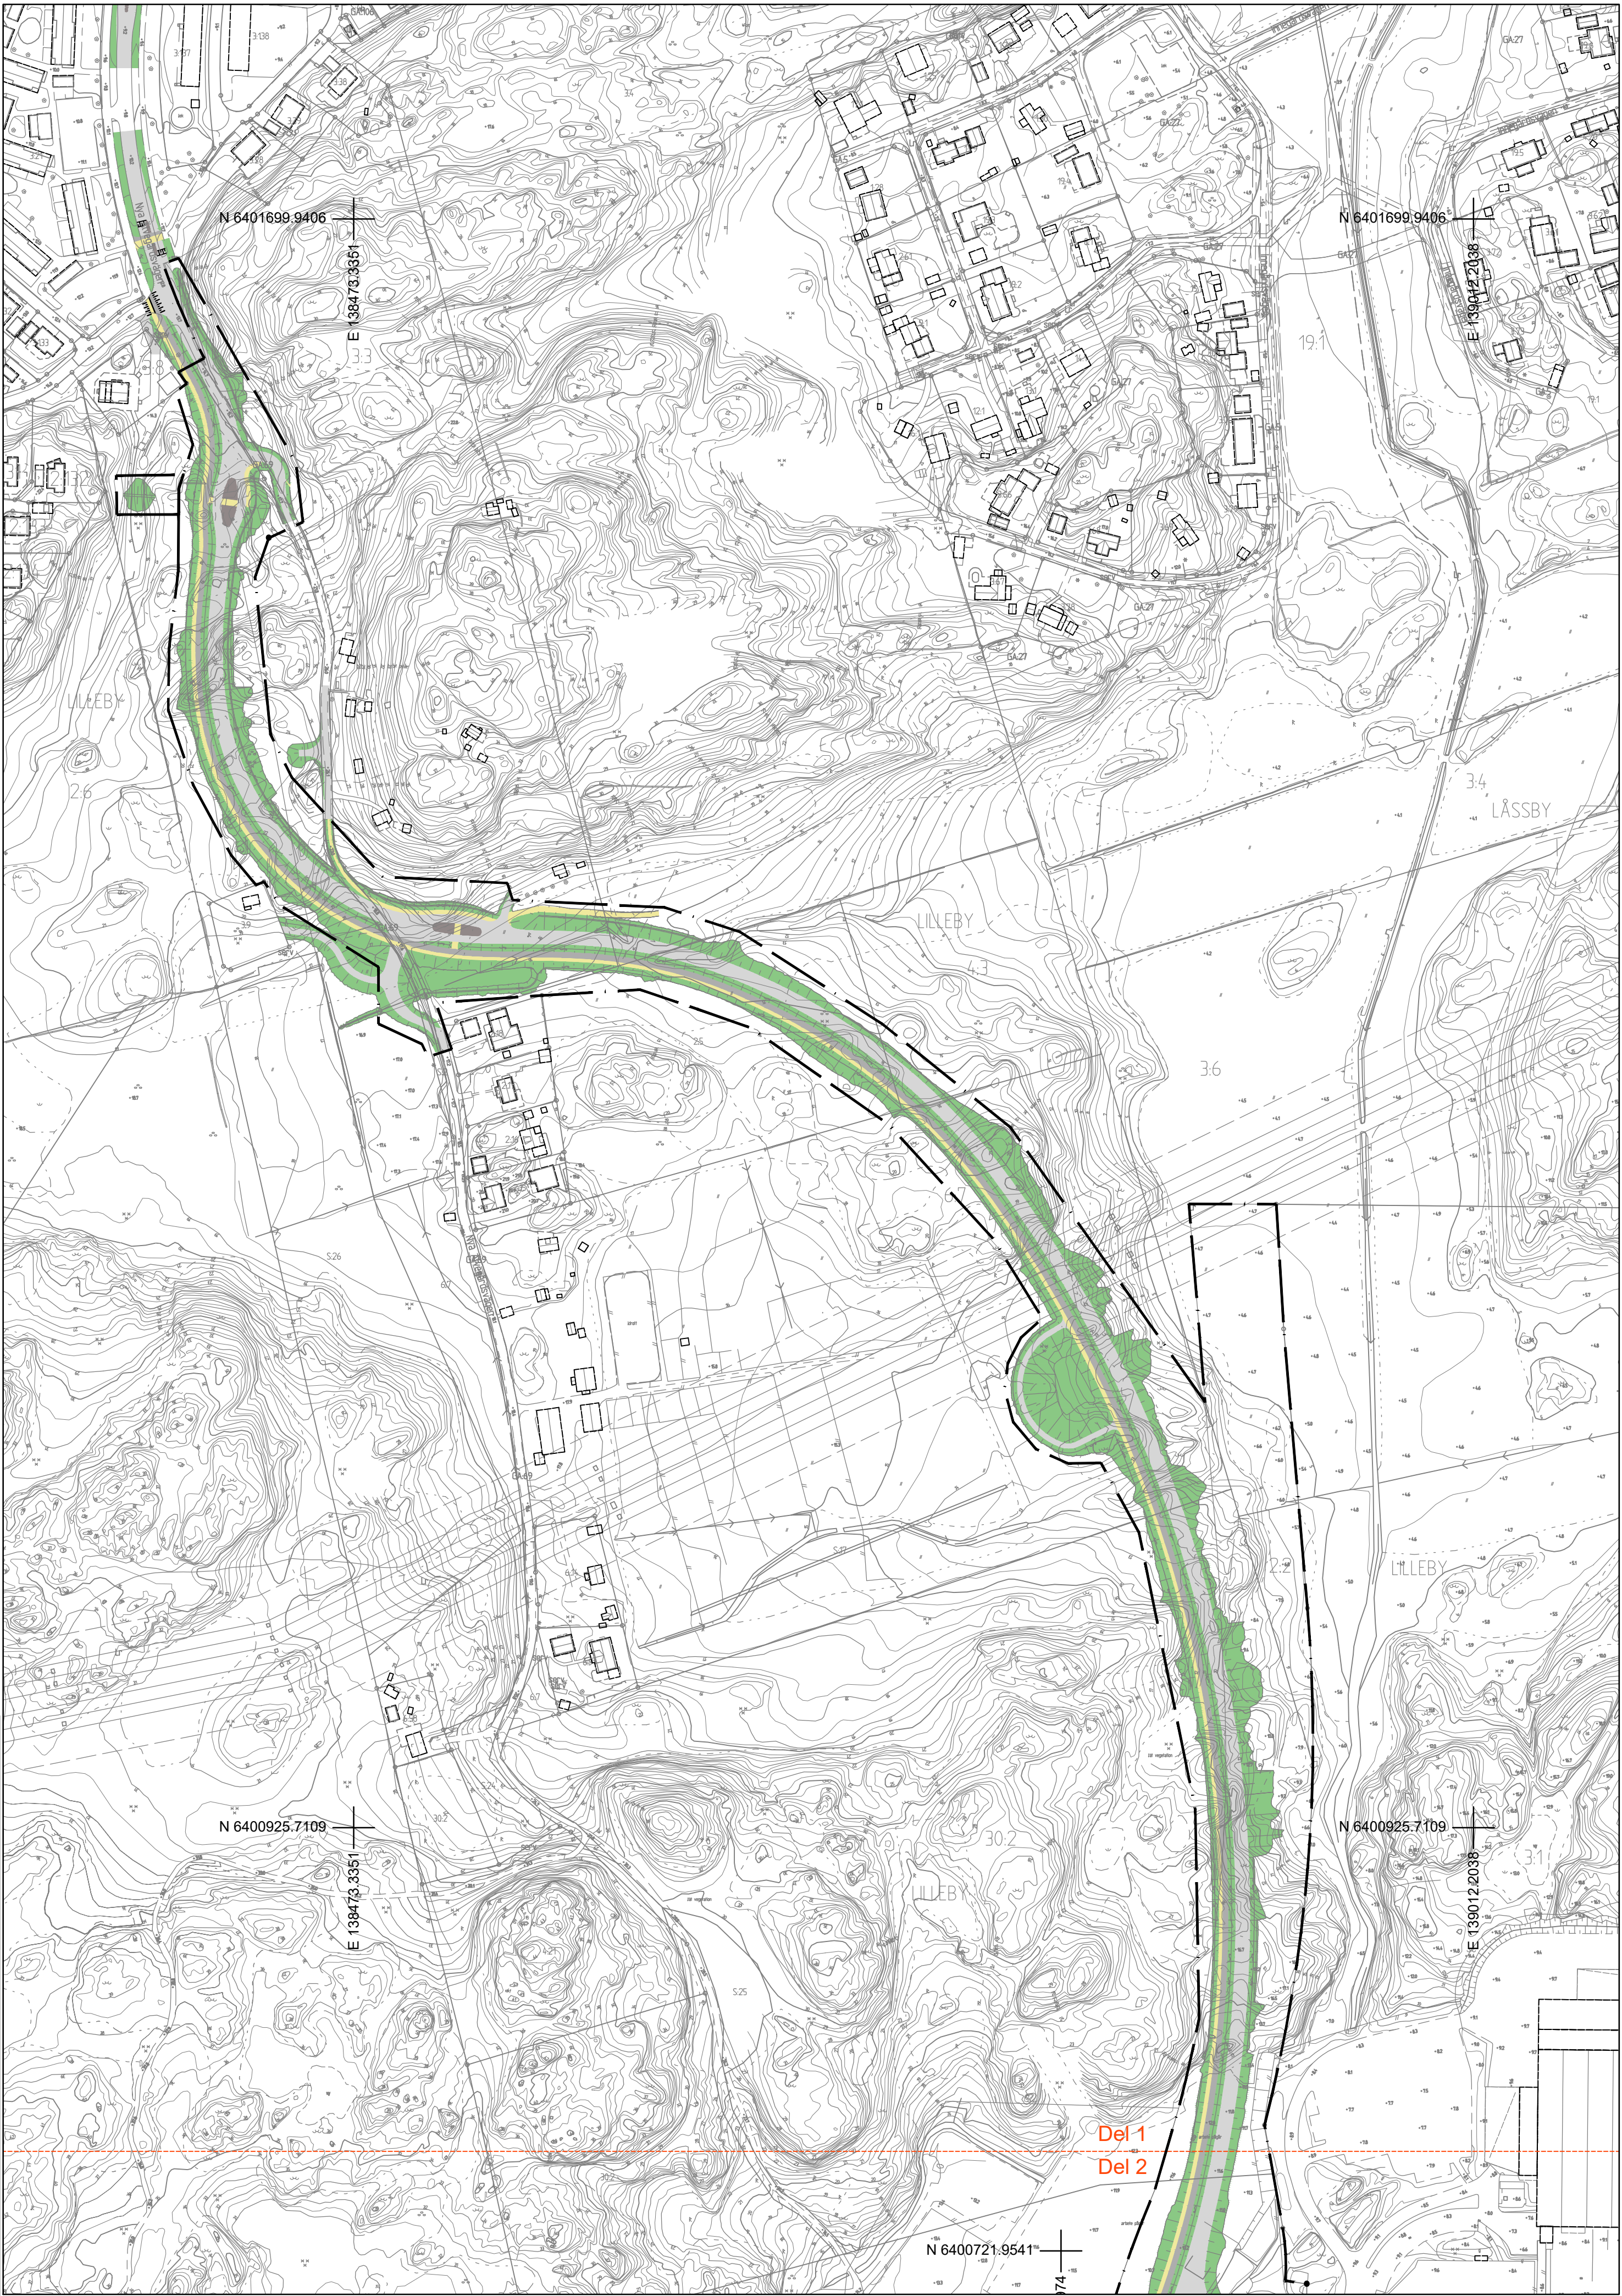

Del 1
Del 2

KONNEKTIONS LINJE
Illustrationslinje för bladindelning

20 0 100 200m

Skala 1 :2000 (A1) / Skala 1:4000 (A3)

Cadritad av: Cecilia Sjölin, Norconsult

BETECKNINGAR

- Planområdesgräns
- Användningsgräns
- Fastighetsgräns
- Vägbana
- Gång- och cykelväg
- Slänter



Göteborgs
Stad

Stadsbyggnadsförvaltningen

Detaljplan för Tvärförbindelse i Torslanda
inom stadsdelarna Lilleby och Syrhåla i
Göteborg

Göteborg 2024-03-01, beslutshandling inför granskning

Karoline Rosgardt
Enhetschef detaljplan Hisingen

Sirpa Antti-Hilli
Konsultsamordnare

Cecilia Sjölin
Plankonsult, Norconsult

ILLUSTRATIONSKARTA 1 (2)

2 -5639