


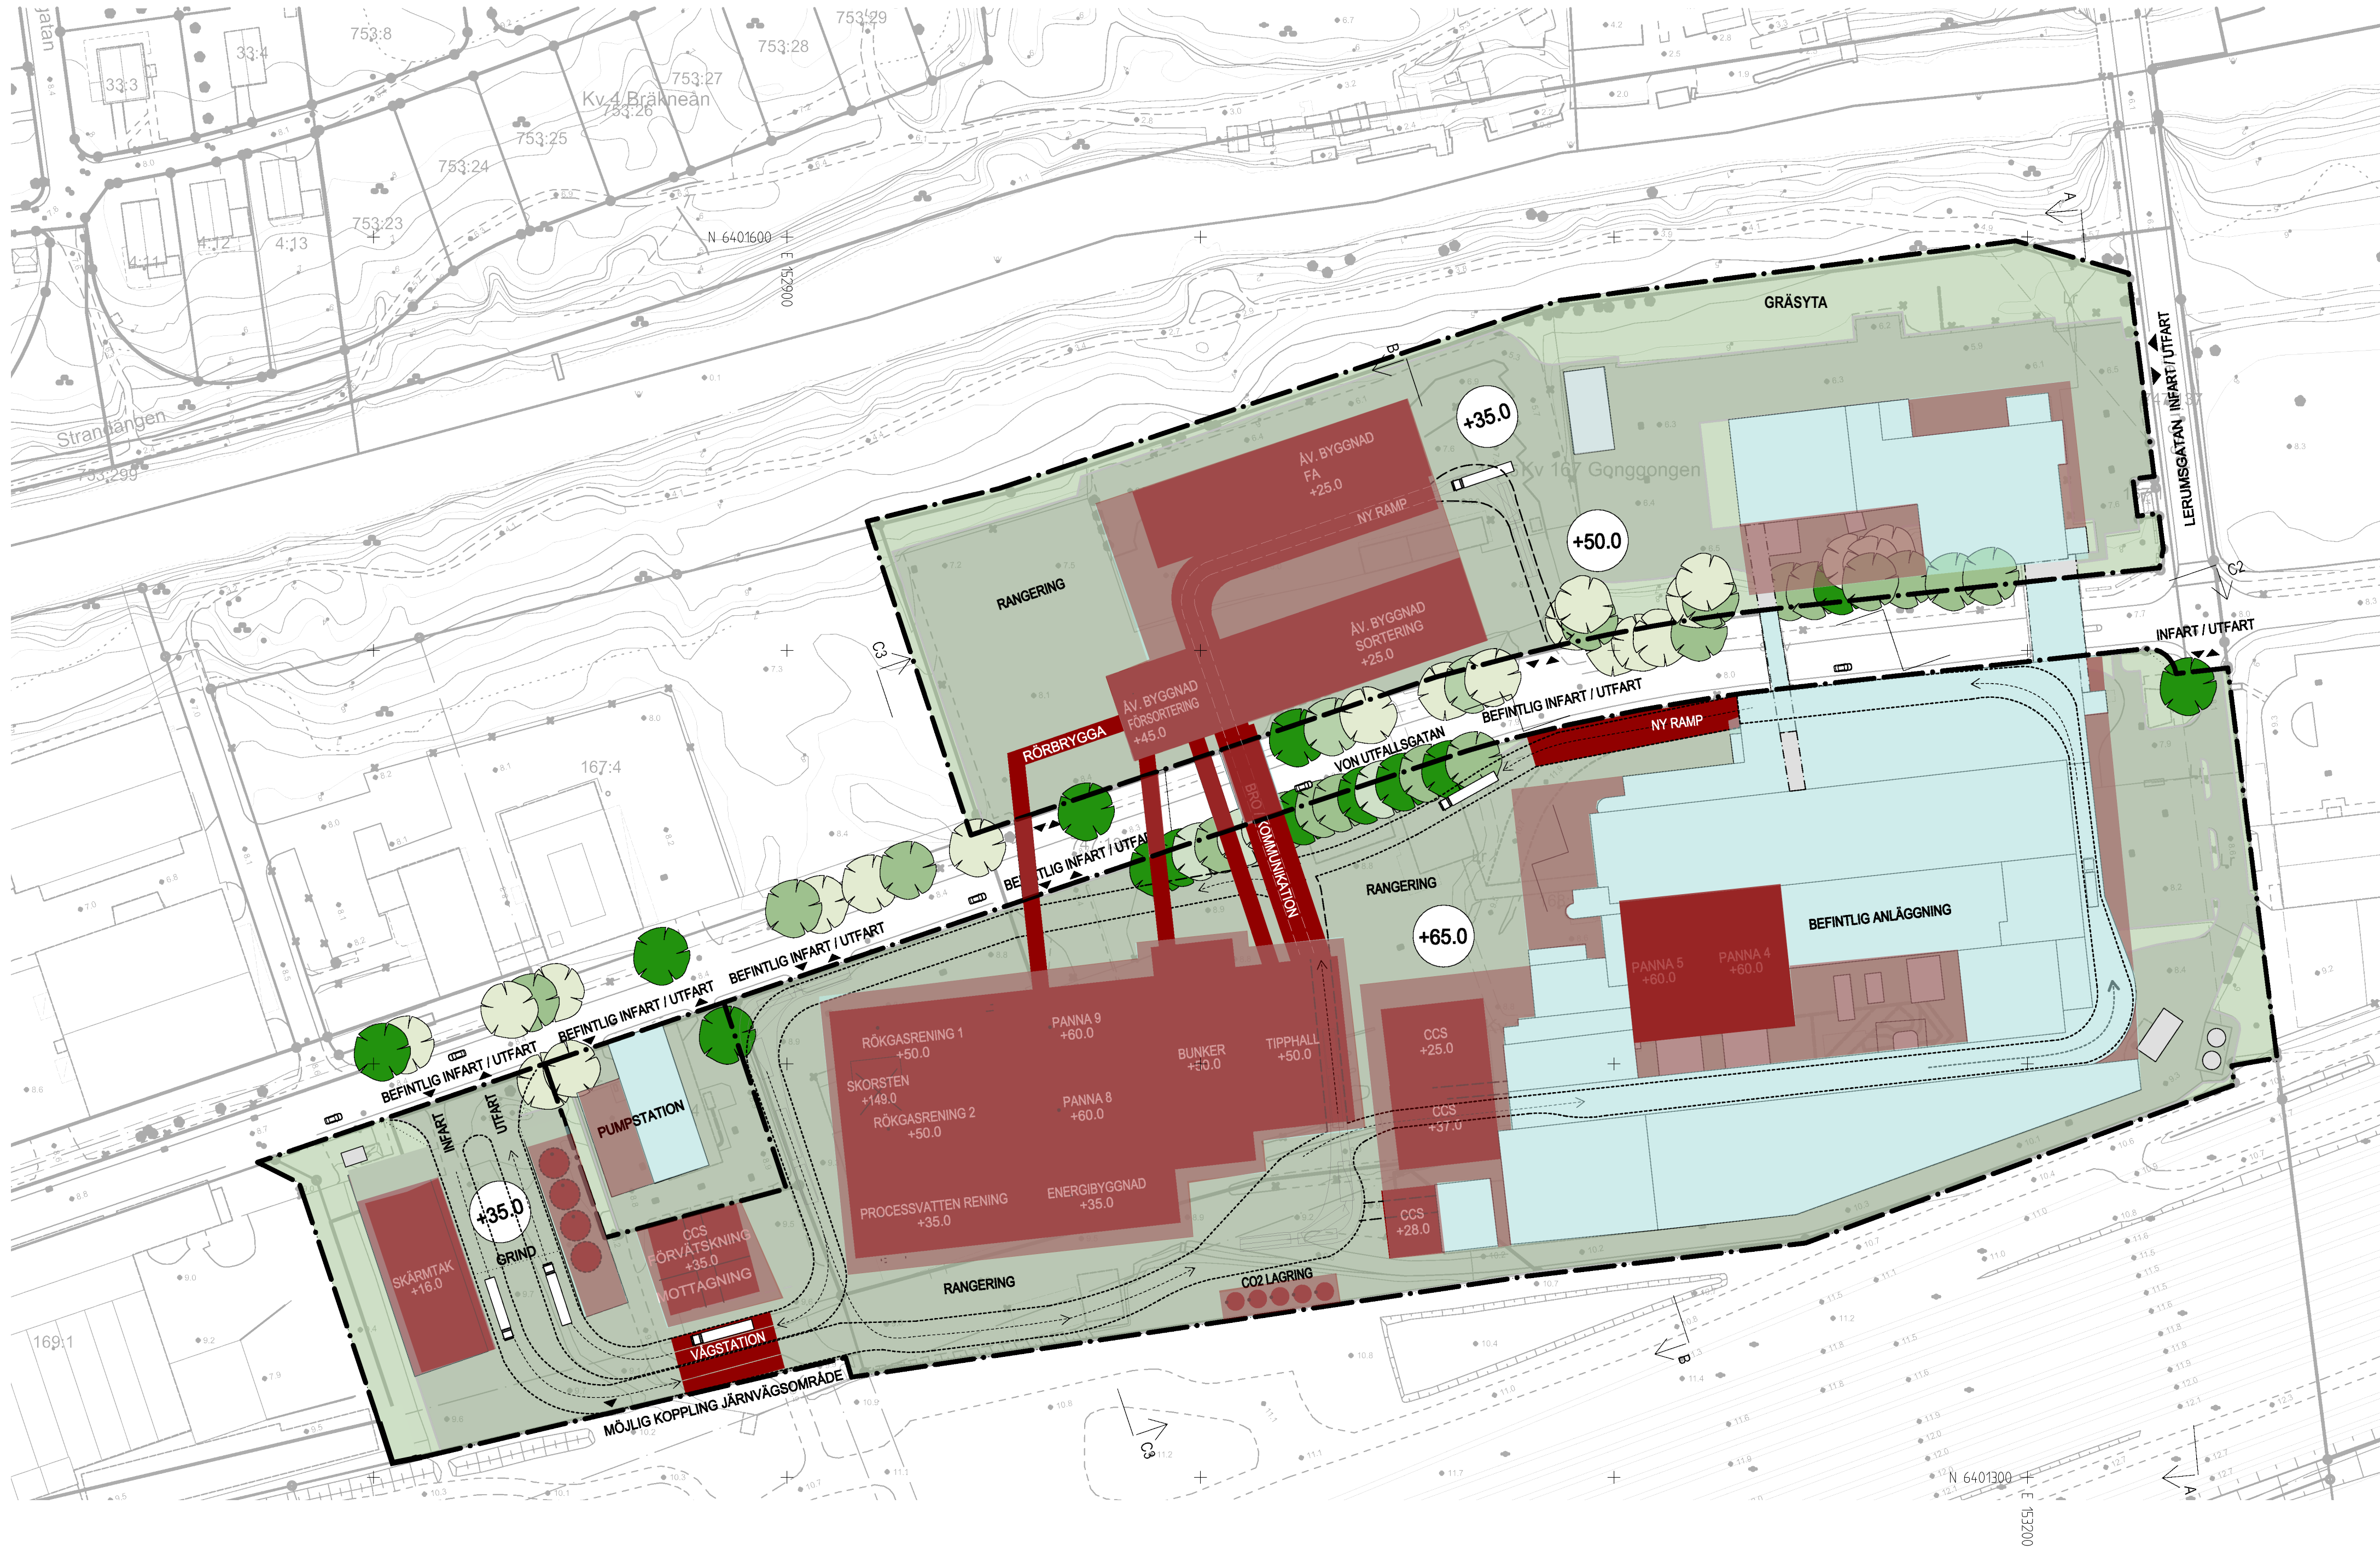

- BETECKNINGAR
- Planområdesgräns
 - Fastighetsgräns
 - Befintlig byggnad, takkontur
 - Föreslagen byggnad
 - Maximalt utnyttjad byggrätt
 - Gräsyta
 - Härdgjord yta

GRANSKNINGSHANDLING

Granskningshandlingarna består av:

- plankarta med bestämmelser
- planbeskrivning
- illustrationsritning
- samrådsredogörelse
- grundkarta (preliminär)
- fastighetsförteckning
- samrådsrets



Detaljplan för Avfallskraftvärmeverk vid von Utfallsgatan inom stadsdelen Sävenäs i Göteborg

Göteborg 2025-05-23 GRANSKNINGSHANDLING

Björn Fallström
Enhetschef detaljplan nordost

My Andreasson
Planarkitekt