



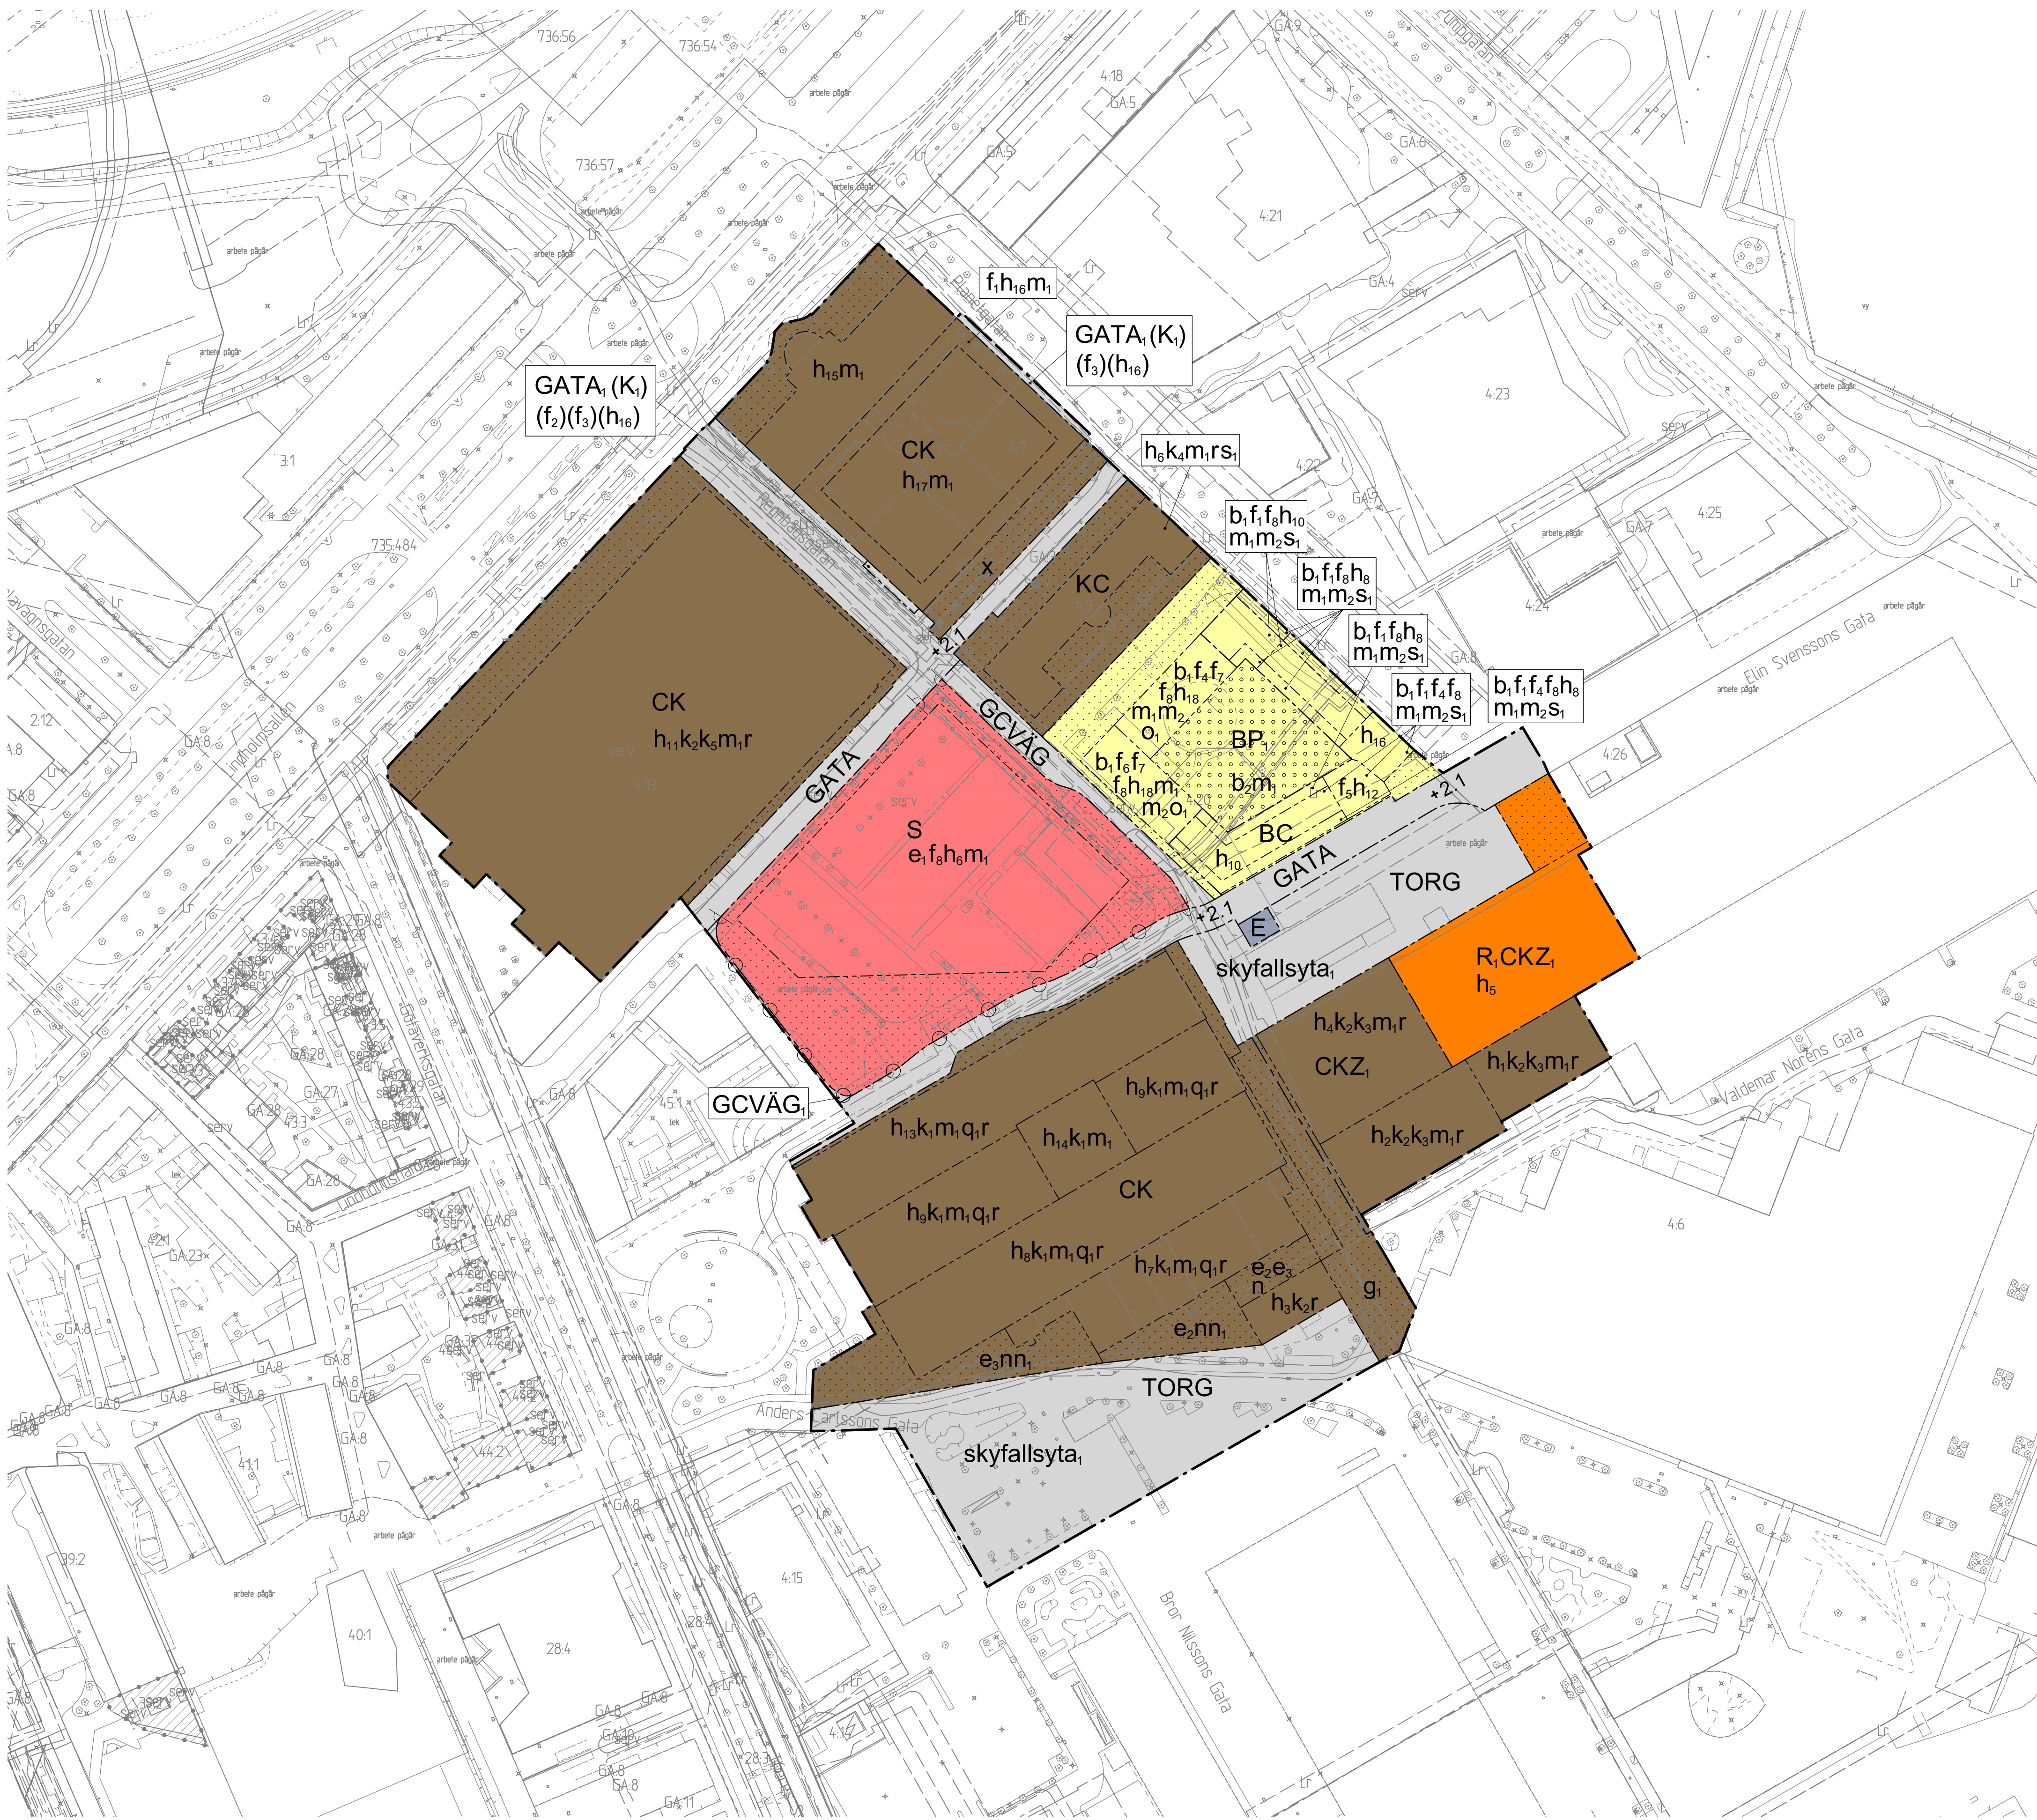

Skala 1 :1000 (A1), 1:2000 (A3)

Cadritad av: Katarina Tellow

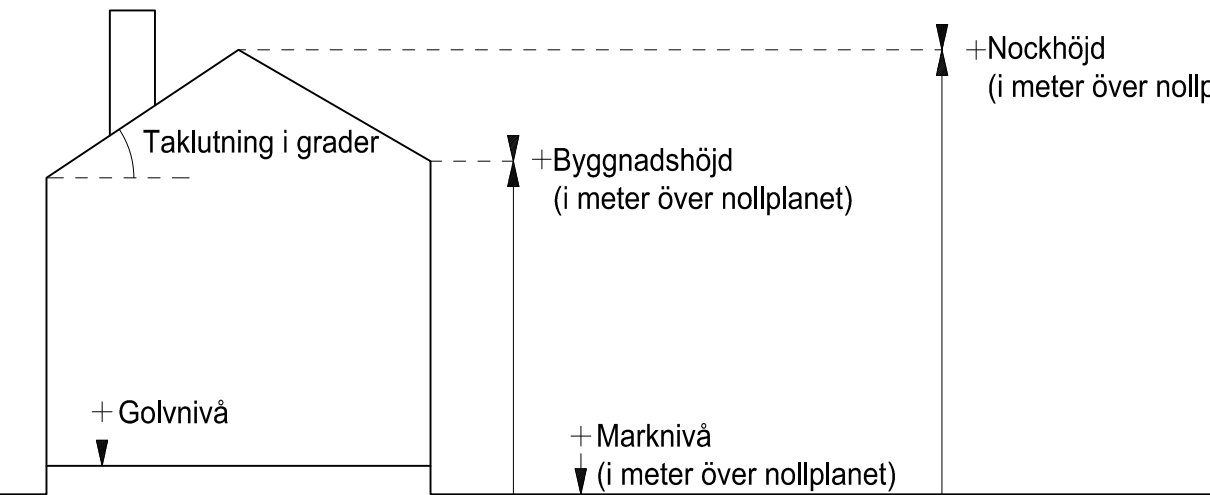

Principskiss över hur höjder och taktutting beräknas

SAMRÅDSHANDLING
Samrådshandlingarna består av:
- plankarta med bestämmelser
- planbeskrivning
- illustrationsritning
- grundkarta (preliminär)
- fastighetsförteckning
- samrådskrets

BESLUT (Plankarta,-bestämmelser)
Diarienummer SBF-2023-00544
Planstart 2023-03-28
Antagande
Laga kraft
PLANHANDLINGAR
Plankarta med bestämmelser
Planbeskrivning

Detaljplanen är upprättad enligt PBL 2010:900 (SFS 2014:900), utökat planförfarande, Boverkets planbestämmelskatalog version 2022-11-01

GRUNDKARTAN
Grundkartan upprättad genom utdrag ur digitala baskartans databas. Referenssystem i plan/ höjd: SWEREF 99 12 00/ RH 2000
Beteckningar: enligt Lantmäteriets Handbok i mät- och kartfrågor (HMK-Ka) med de avvikelser som redovisats i beteckningarna.

 **Göteborgs Stad**
Stadsbyggnadsförvaltningen

Detaljplan för kontor, skola och verksamheter vid Regnbågsgatan inom stadsdelen Lundbyvassen

Göteborg 2025-05-09

Henrik Levin
Avdelningschef
Johan Henrikson
Plankonsult