
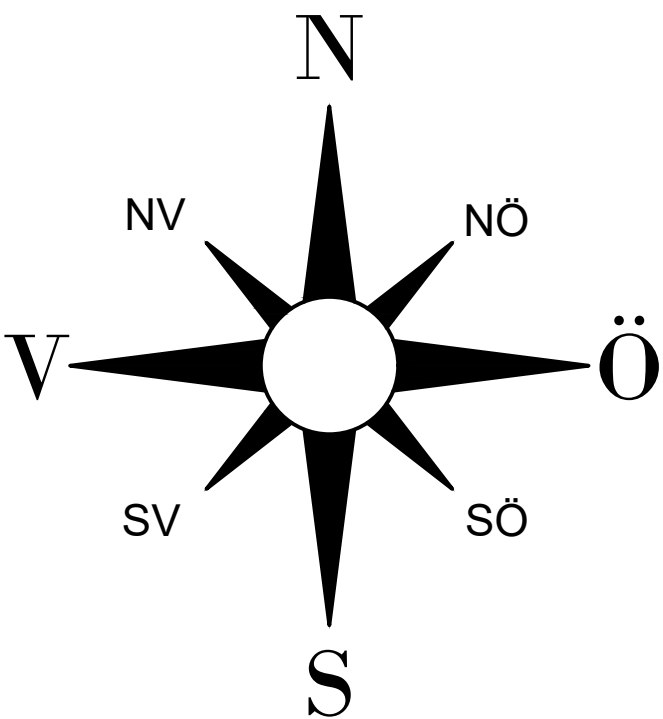


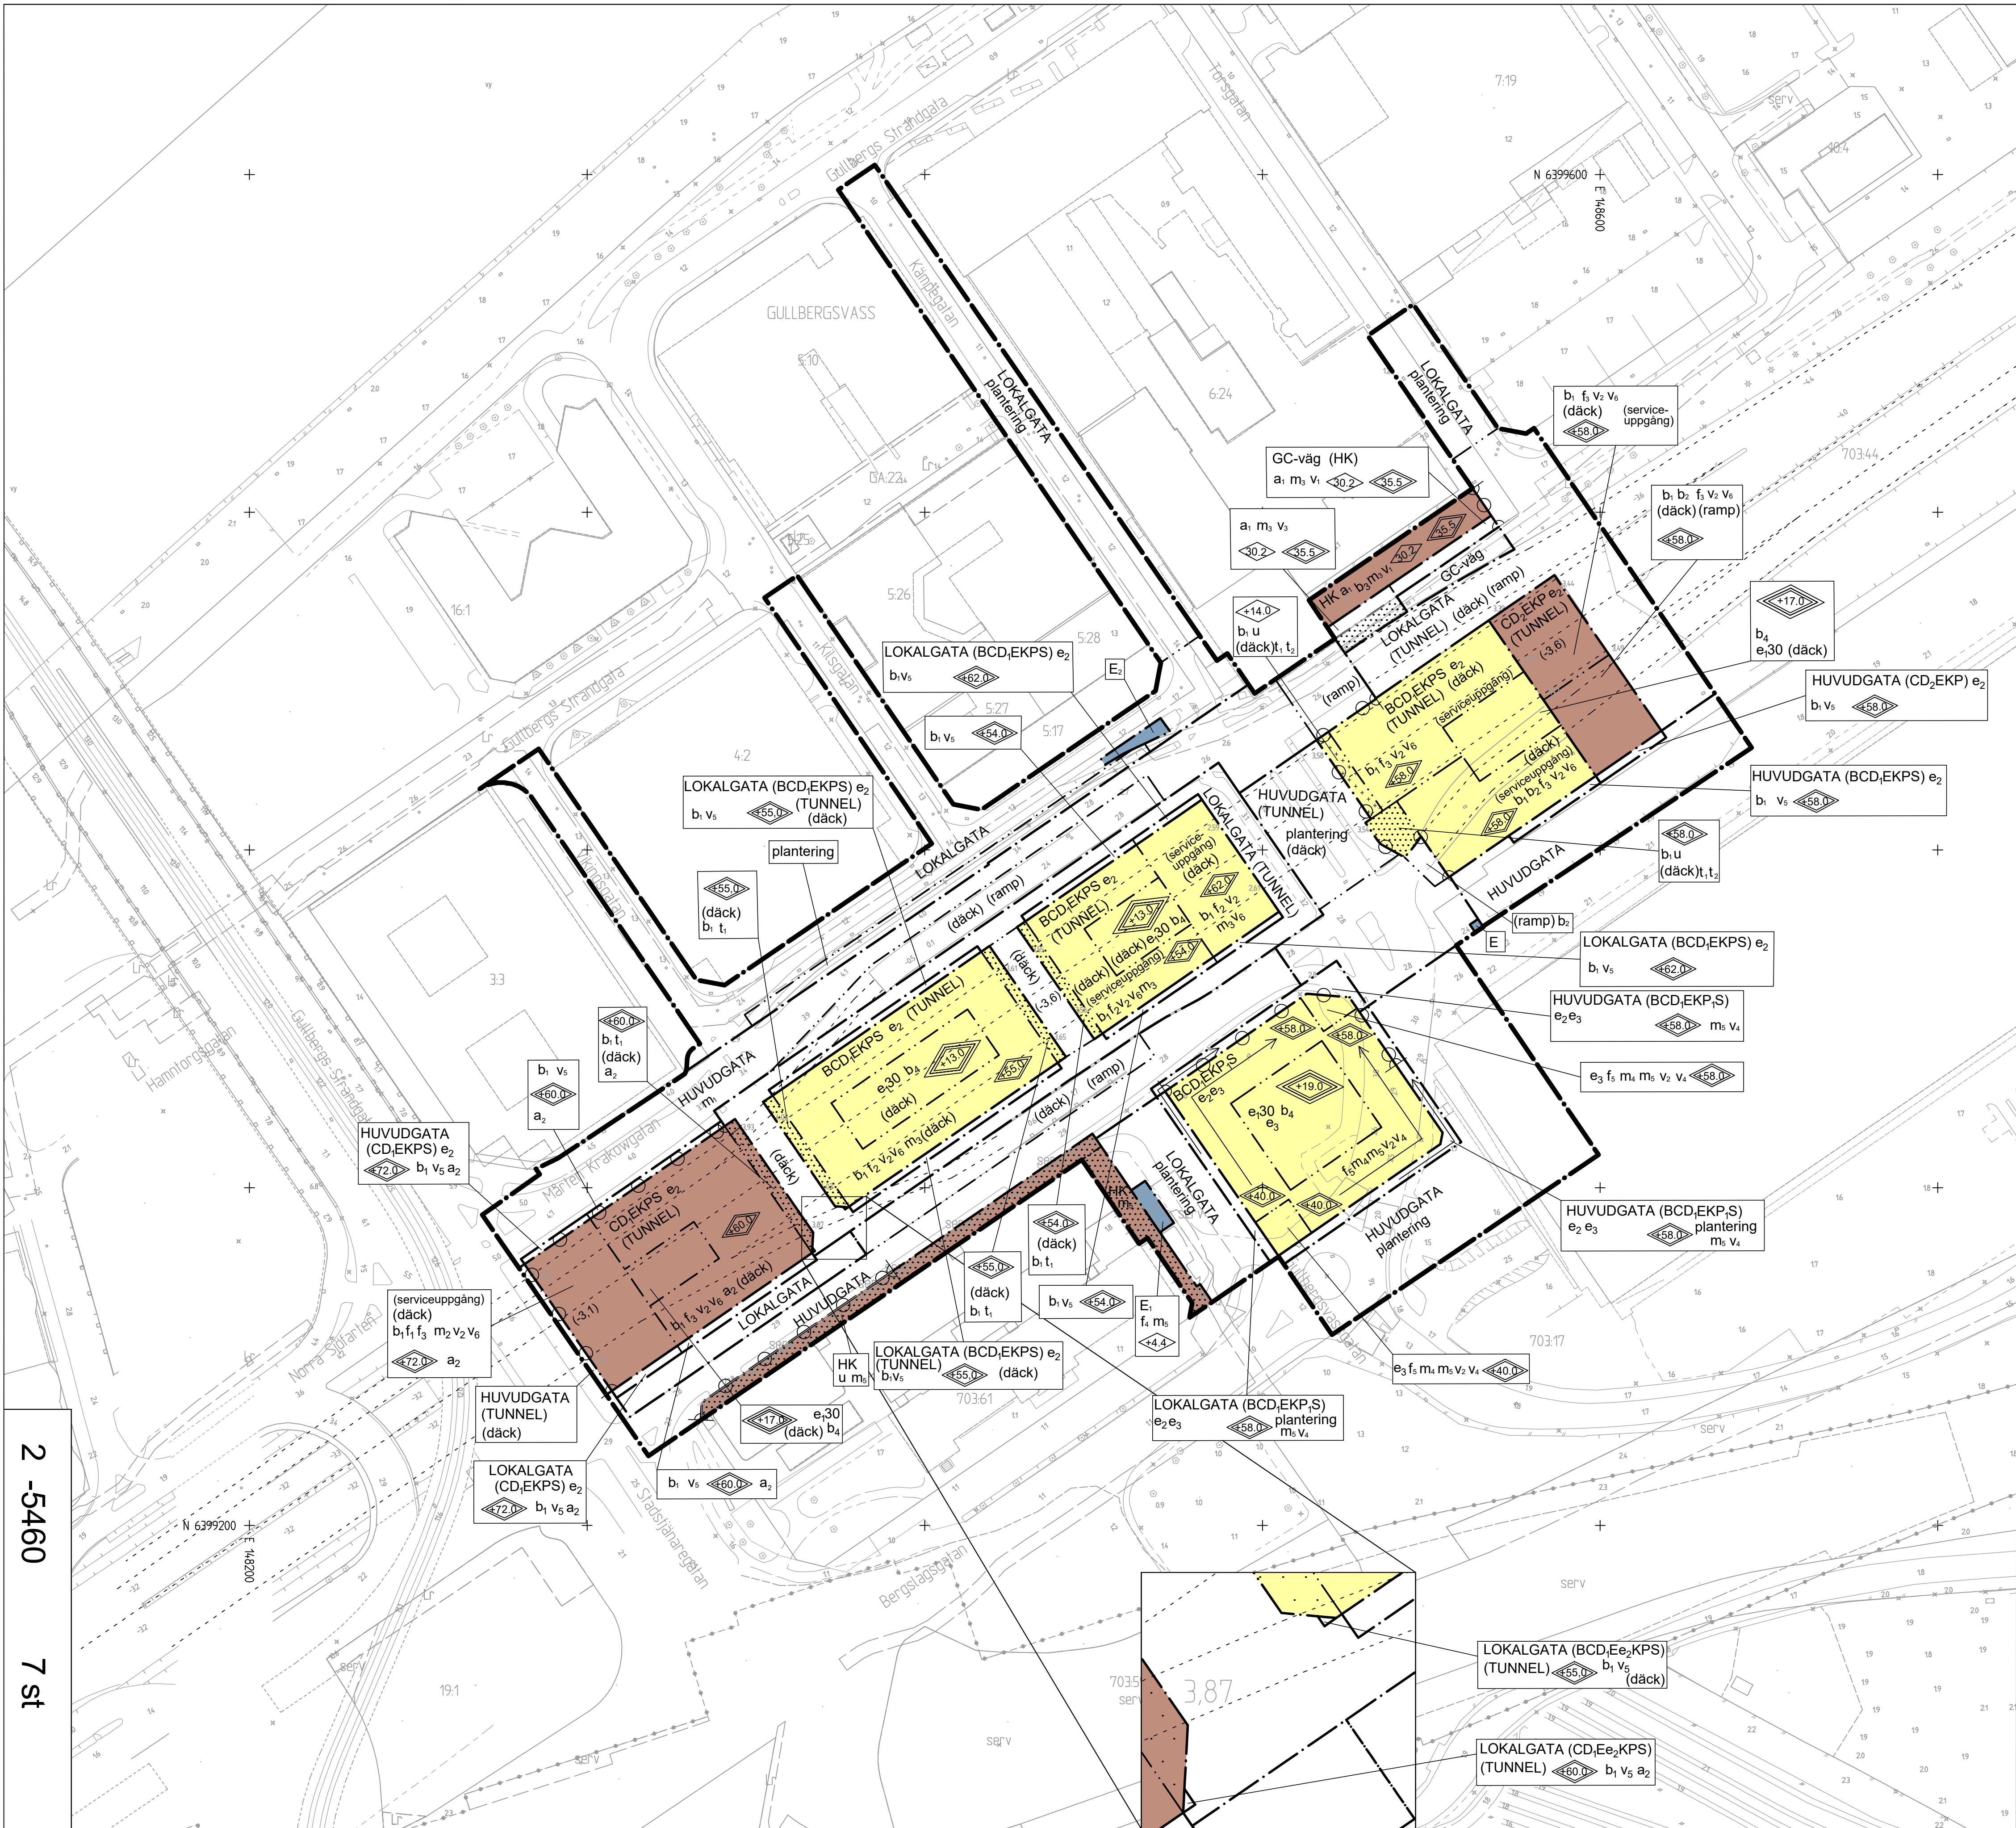

Beteckning utöver plankarta och grundkarta

----- Illustrerad tunnel

BESLUT (Plankarta,-bestämmelser)

PLANHANDLINGAR

BN granskning 1 2017-11-28 §604
BN granskning 2 2018-12-11 §705
SBN godk. _____
KF antagande _____
Laga kraft _____

Plankarta med bestämmelser
Planbeskrivning

Detaljplanen är upprättad enligt PBL 2010:900, normalt planförfarande

GRUNDKARTAN

Grundkarta upprättad genom utdrag
ur digitala baskartans databas.
Referenssystem i plan/ höjd:
SWEREF 99 12 00/ RH 2000

Beteckningar: enligt Lantmäteriets
Handbok i mät- och kartfrågor
(HMK-Ka) med de avvikelser som
redovisats i beteckningarna.



Göteborgs
Stad

Detaljplan för överdäckning av
Götaleden inom stadsdelen
Gullbergsvass i Göteborg

Göteborg 2019-08-14

Reviderad 2023-04-17

Maria Lejon
Enhetschef

Per Osvalds
Projektleadare

Sabina Uzelac
Planarkitekt

PLANKARTA 1 av 2

2 -5460

Cadritad av: Marica Johansson, SBF

2 -5460

7 st

10 0 50 100m

Skala 1 :1000 (A1), 1:2000 (A3)