



BETECKNINGAR

- Planområdesgräns
- Illustrerade nyttillkomna byggnader
- Illustrerad upphöjd innergård
- Illustrerad tunnel
- Illustrerad väggramp
- Illustrerat allmänna ytor
- II-XIV Illustrerat antal våningar



Göteborgs
Stad

Detaljplan för överdäckning av
Götaleden inom stadsdelen
Gullbergsvass i Göteborg

Göteborg 2019-08-14

Reviderad 2023-04-17

Maria Lejon
Enhetschef

Per Osvalds
Projektleddare

Sabina Uzelac
Planarkitekt

ILLUSTRATIONS-RITNING
1 av 4


2 -5460

2 -5460 7 st

10 0 50 100m

Skala 1 :1000 A1 1:2000 A3

Cadritad av: Marica Johansson

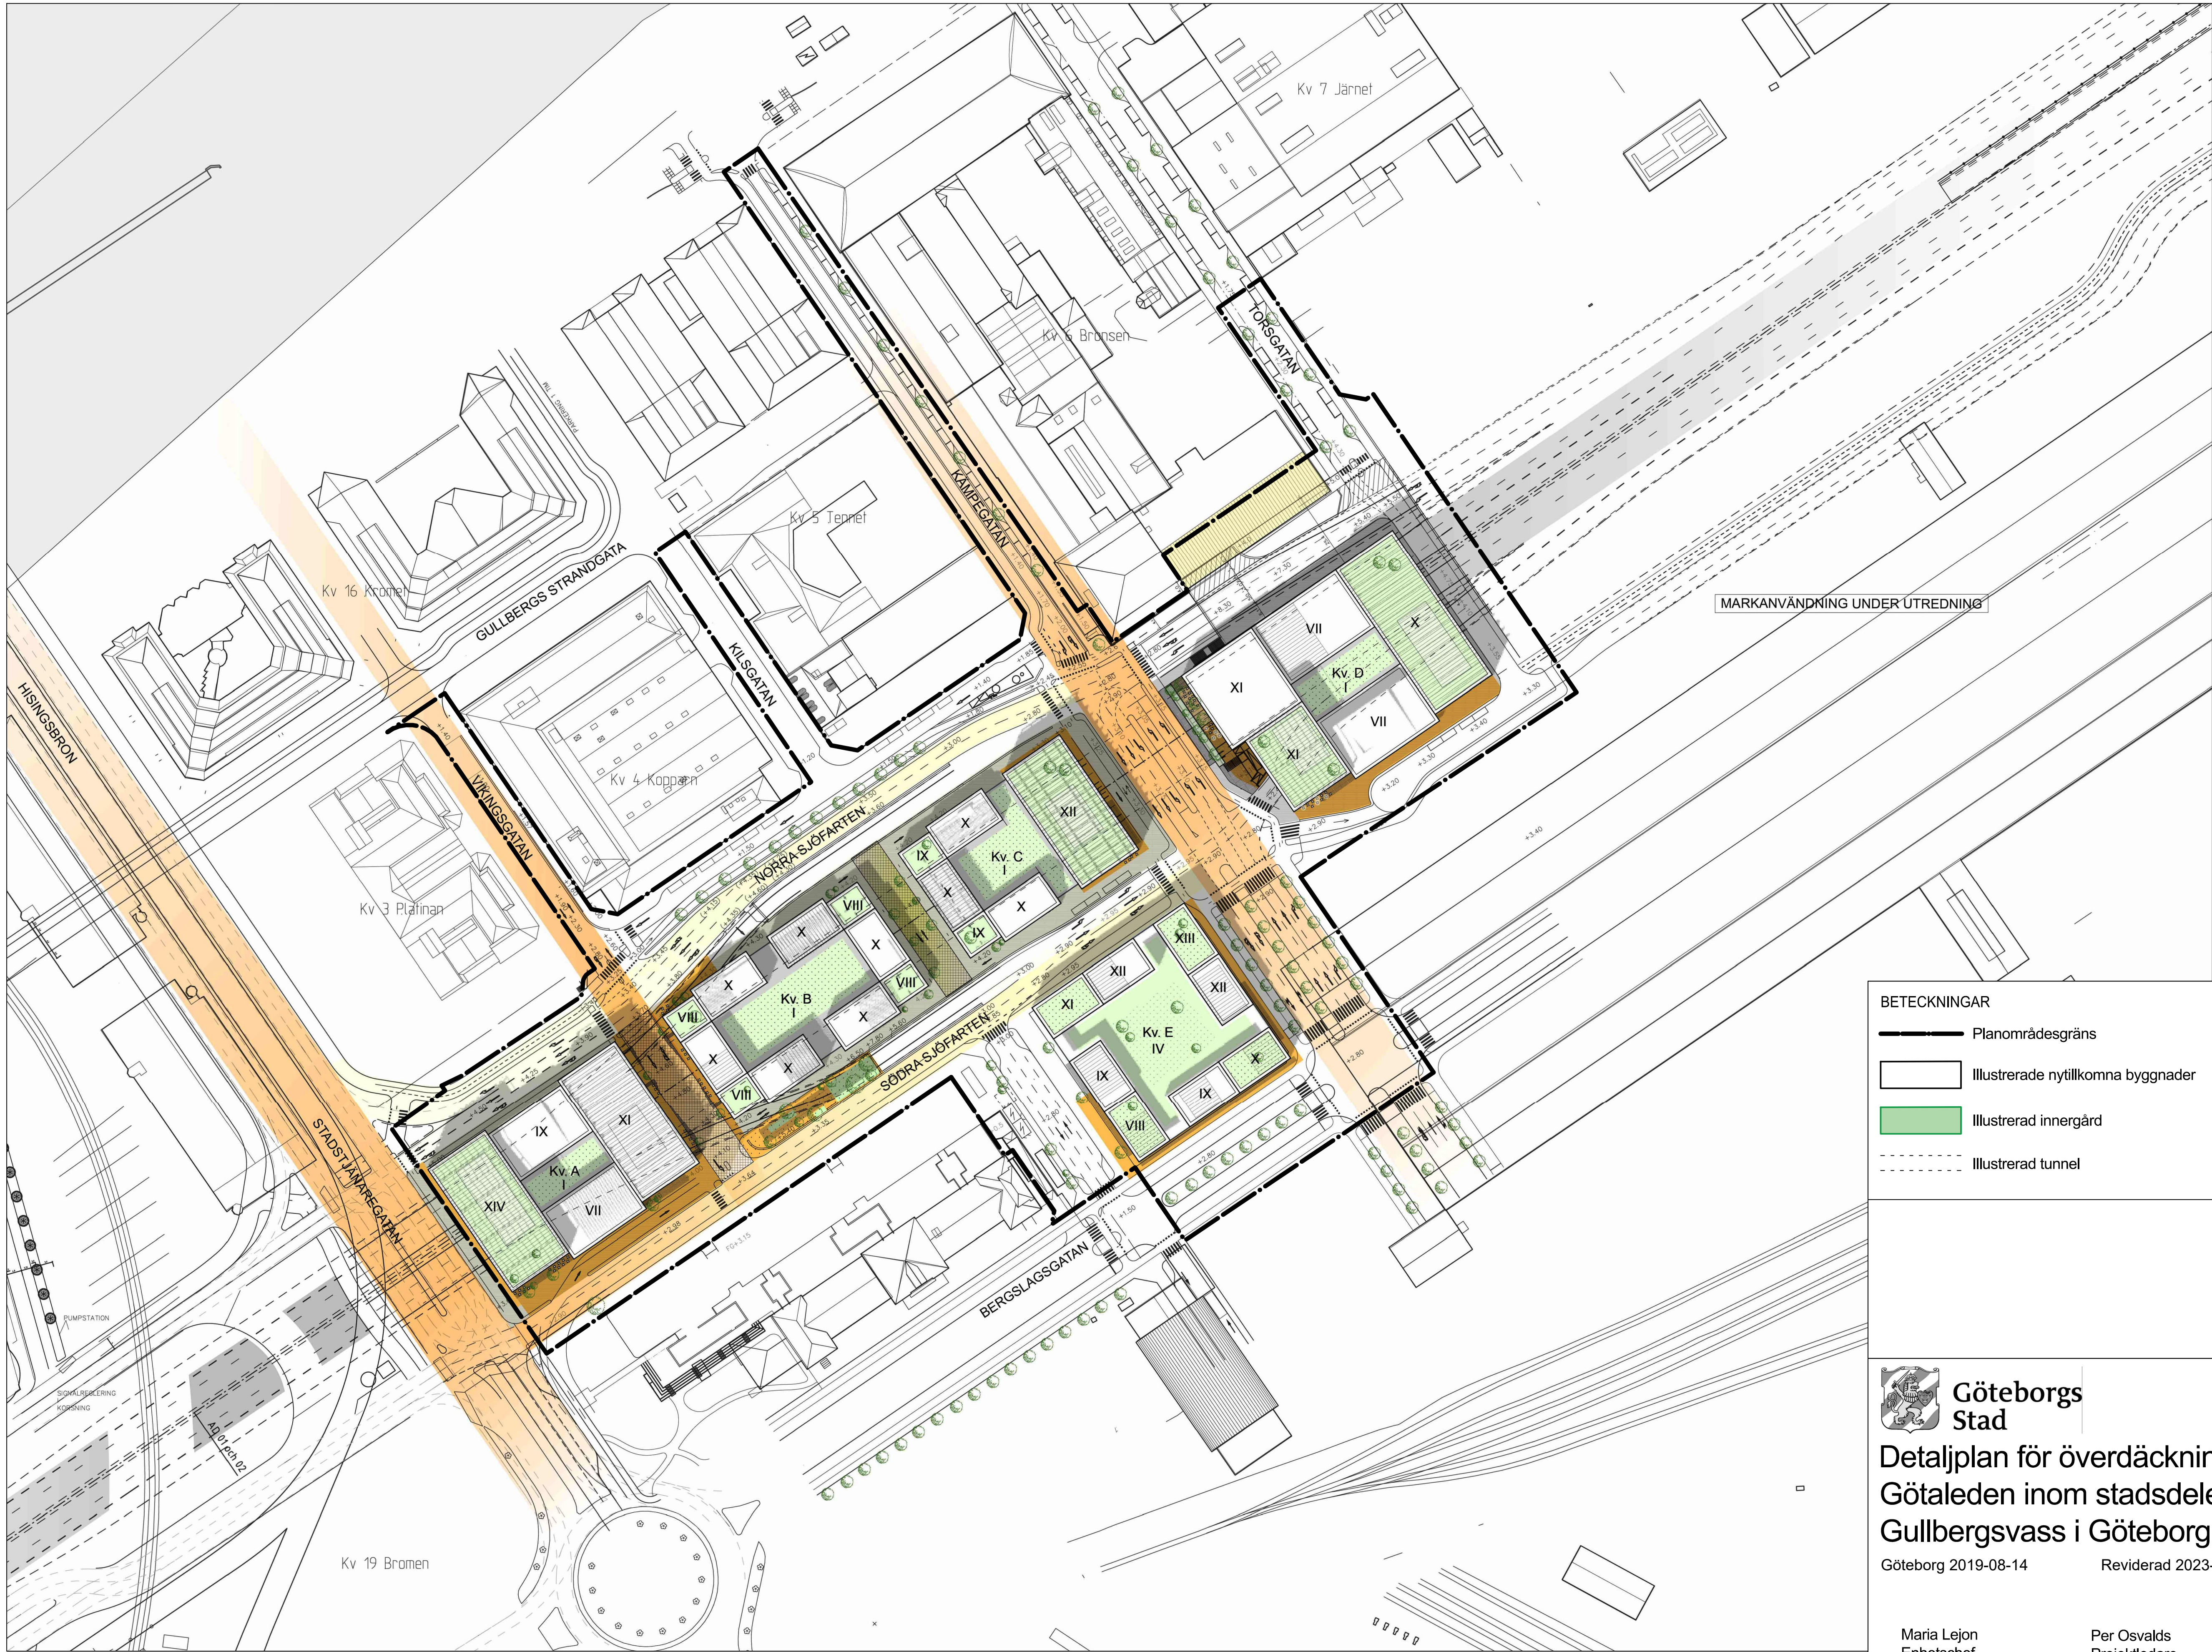


10 0 50 100m
Skala 1 :1000 A1 1:2000 A3


- BETECKNINGAR
- Planområdesgräns
 - Illustrerade nyttillkomna byggnader
 - Illustrerad innergård
 - Illustrerad tunnel

 **Göteborgs Stad**
Detaljplan för överdäckning av Götaleden inom stadsdelen Gullbergsvass i Göteborg
Göteborg 2019-08-14 Reviderad 2023-04-17


Maria Lejon Enhetschef Per Osvalds Projektledare Sabina Uzelac Planarkitekt

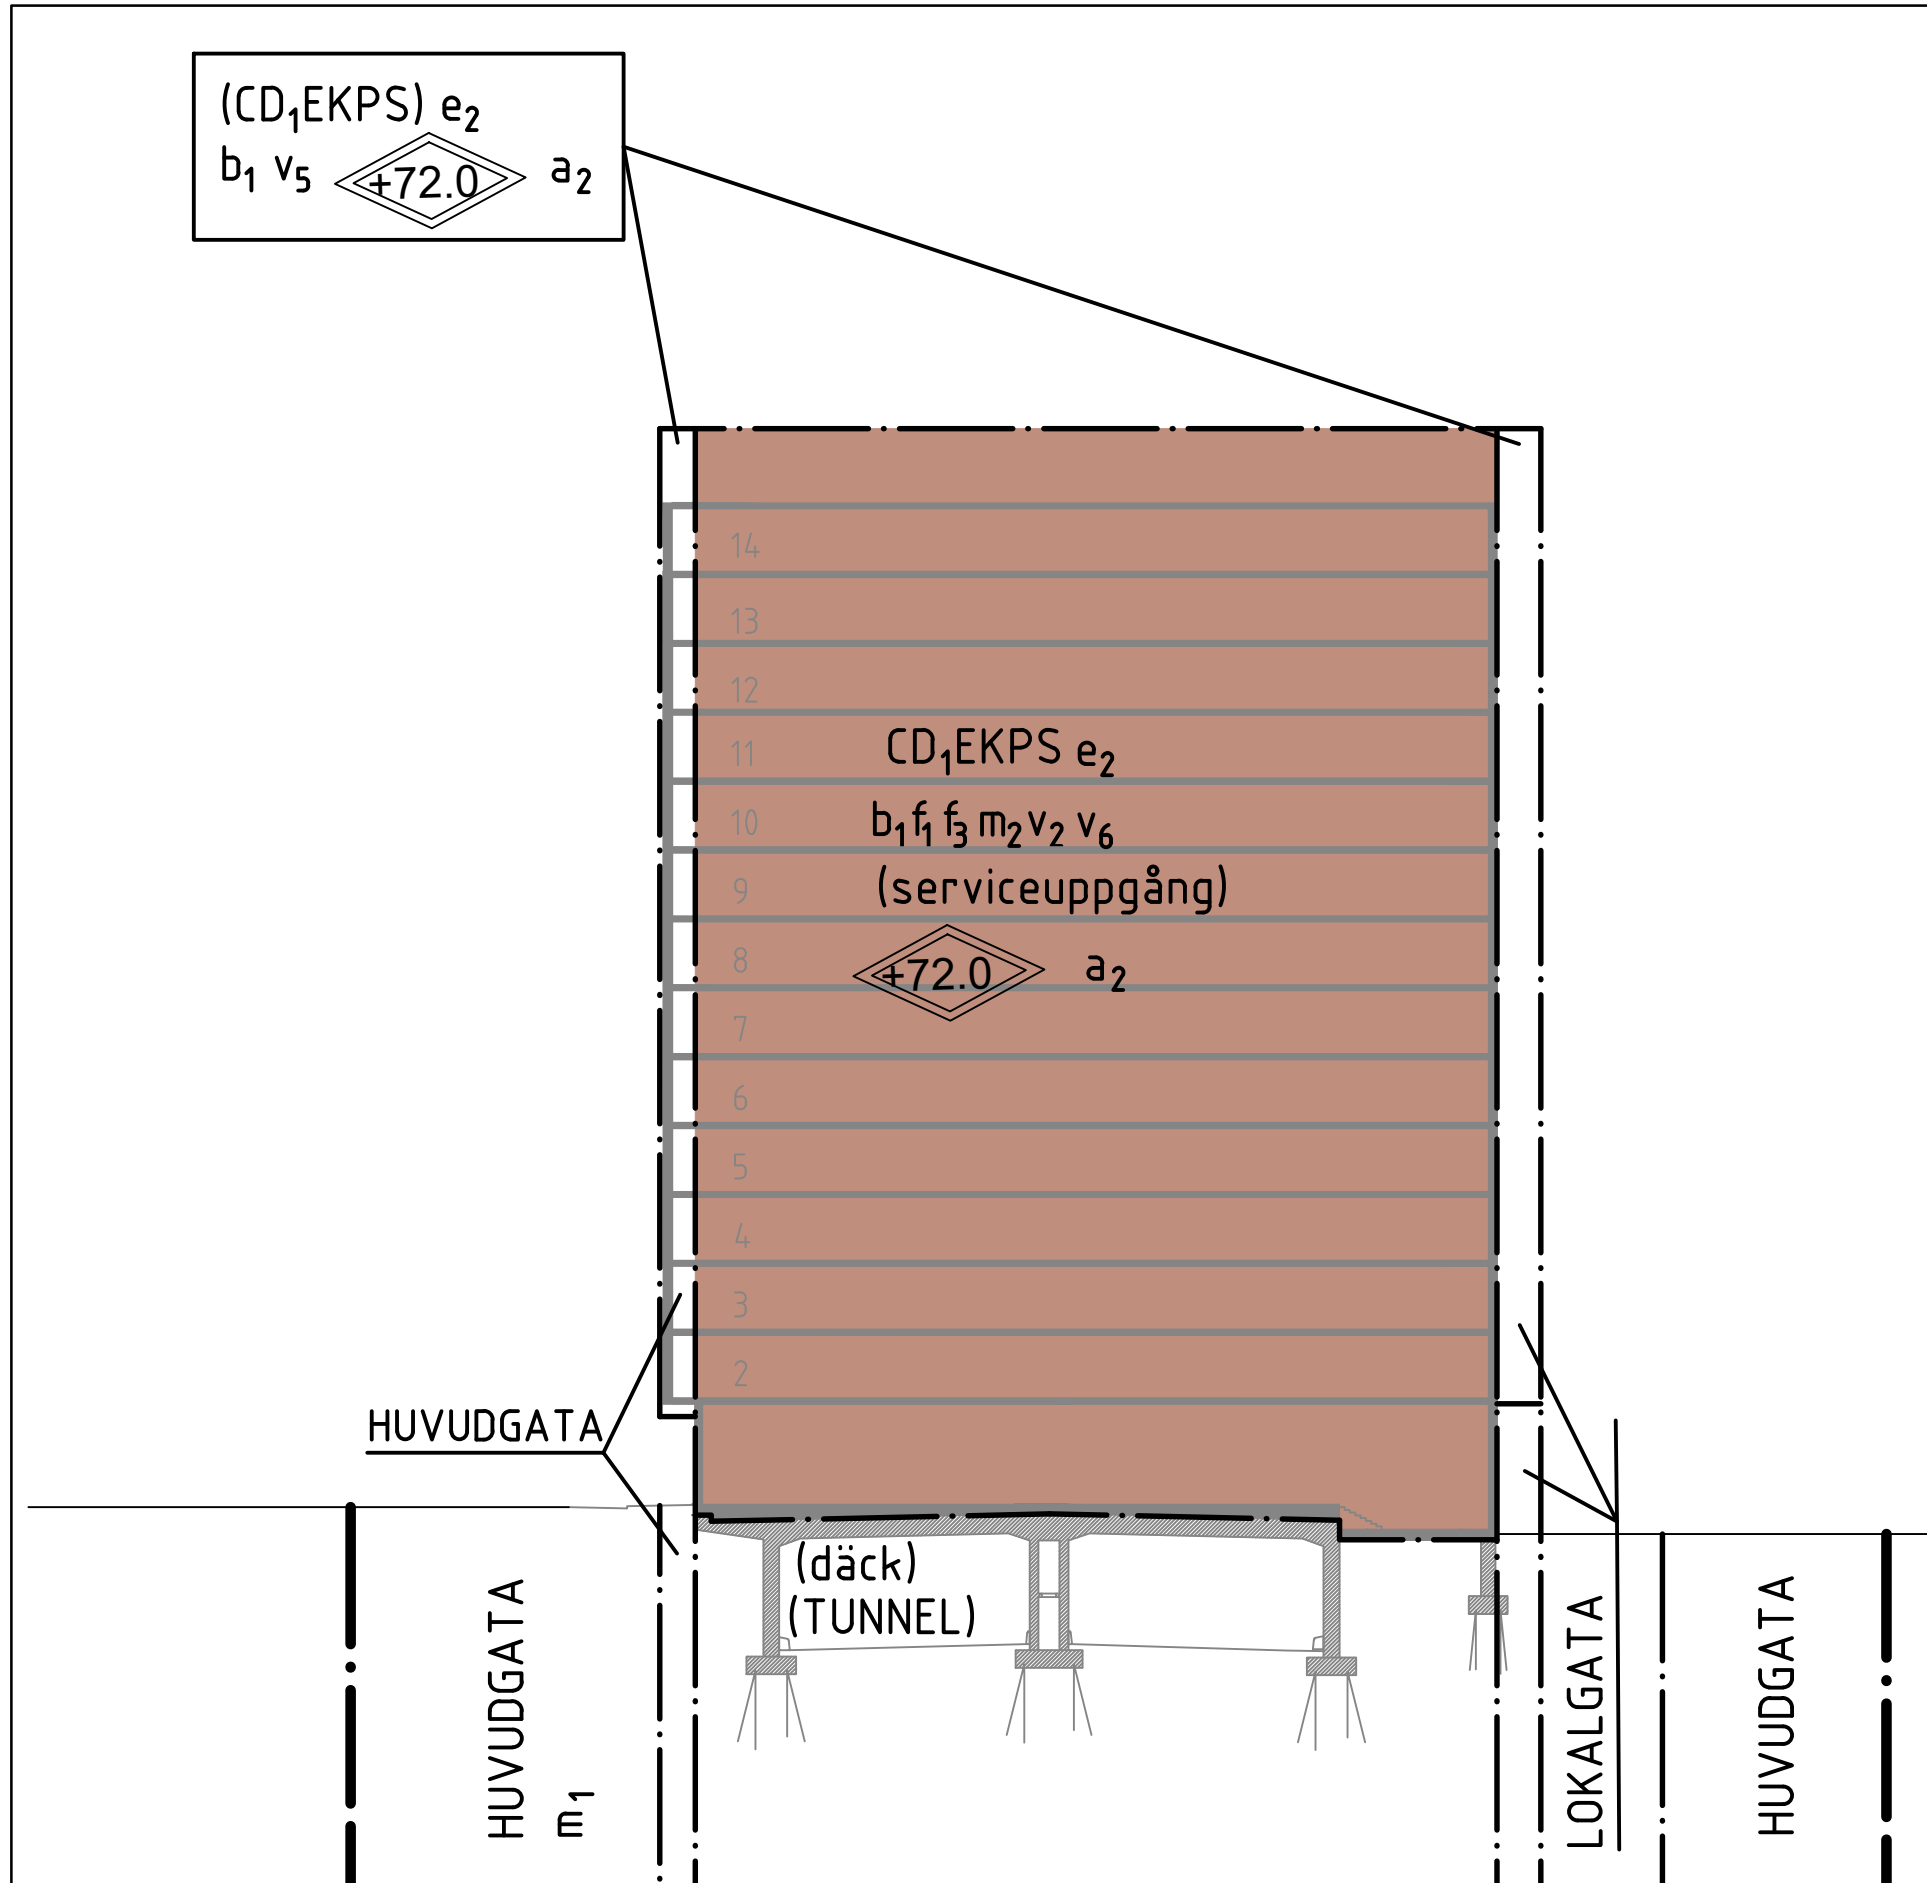


Sektion A-A

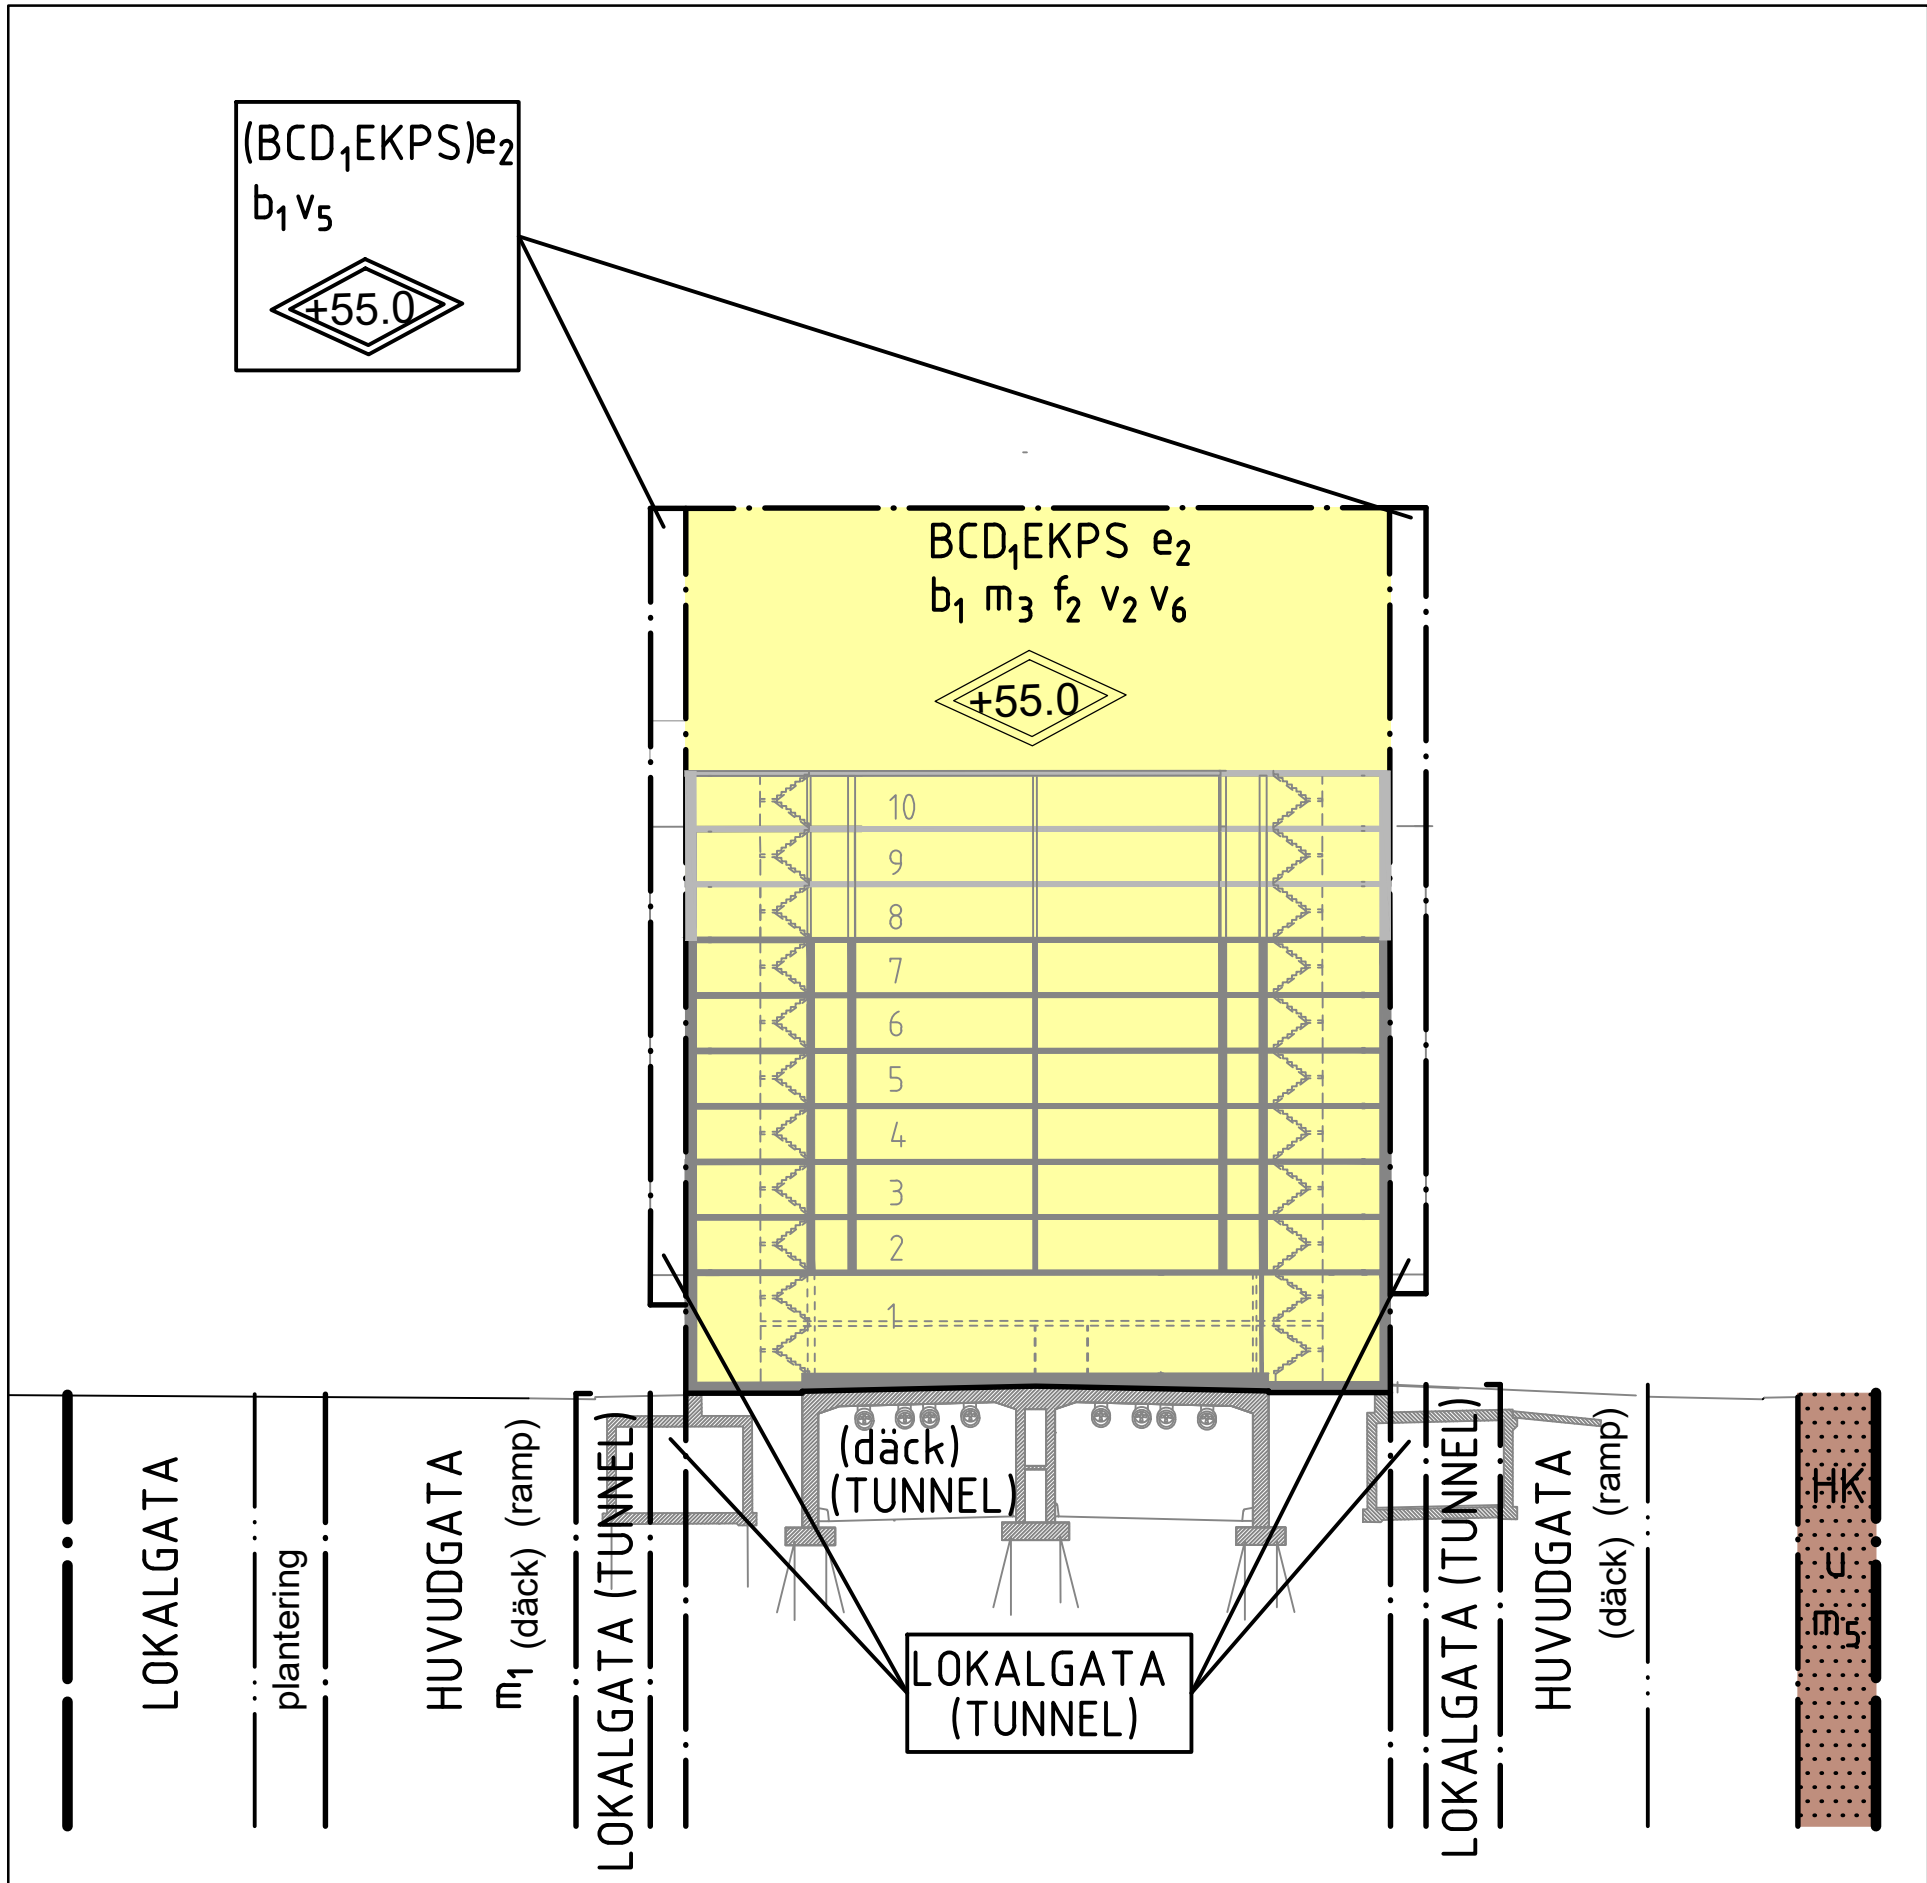

Sektion B-B illustrerat med våningshöjd om 3 meter.

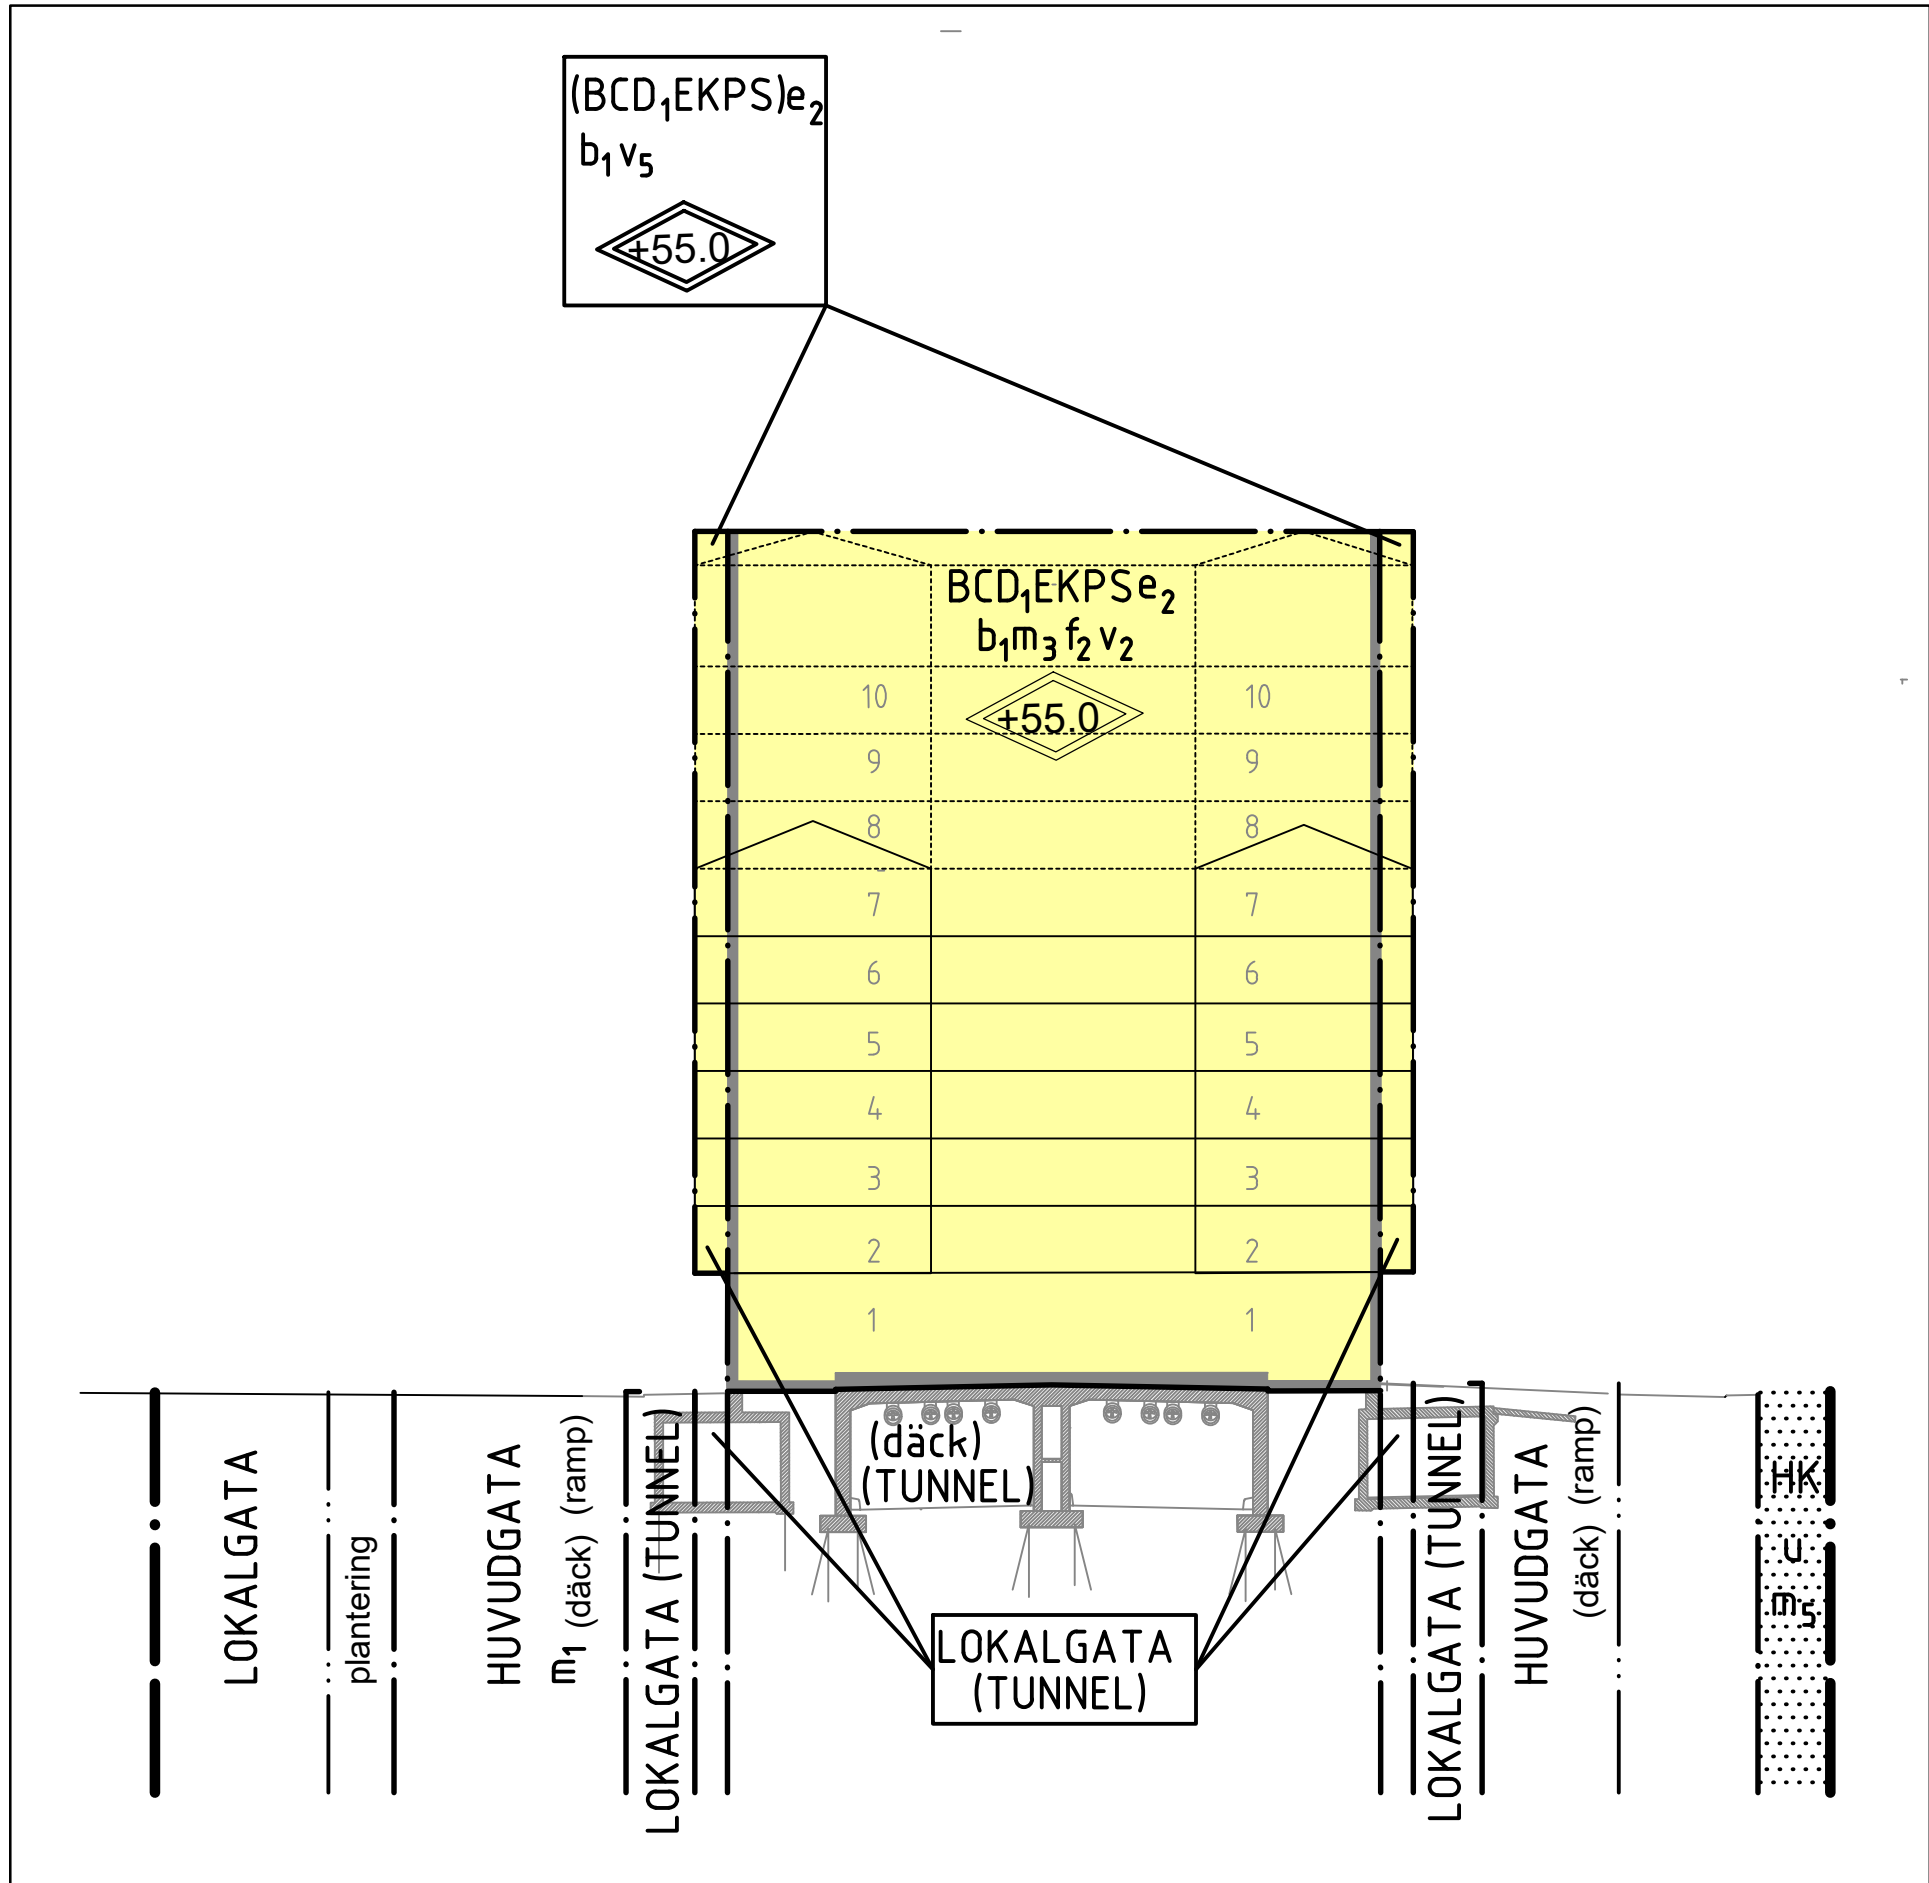

Sektion B-B illustrerad med alternativ våningshöjd om 4 meter och vindsvåning om 6 meter.

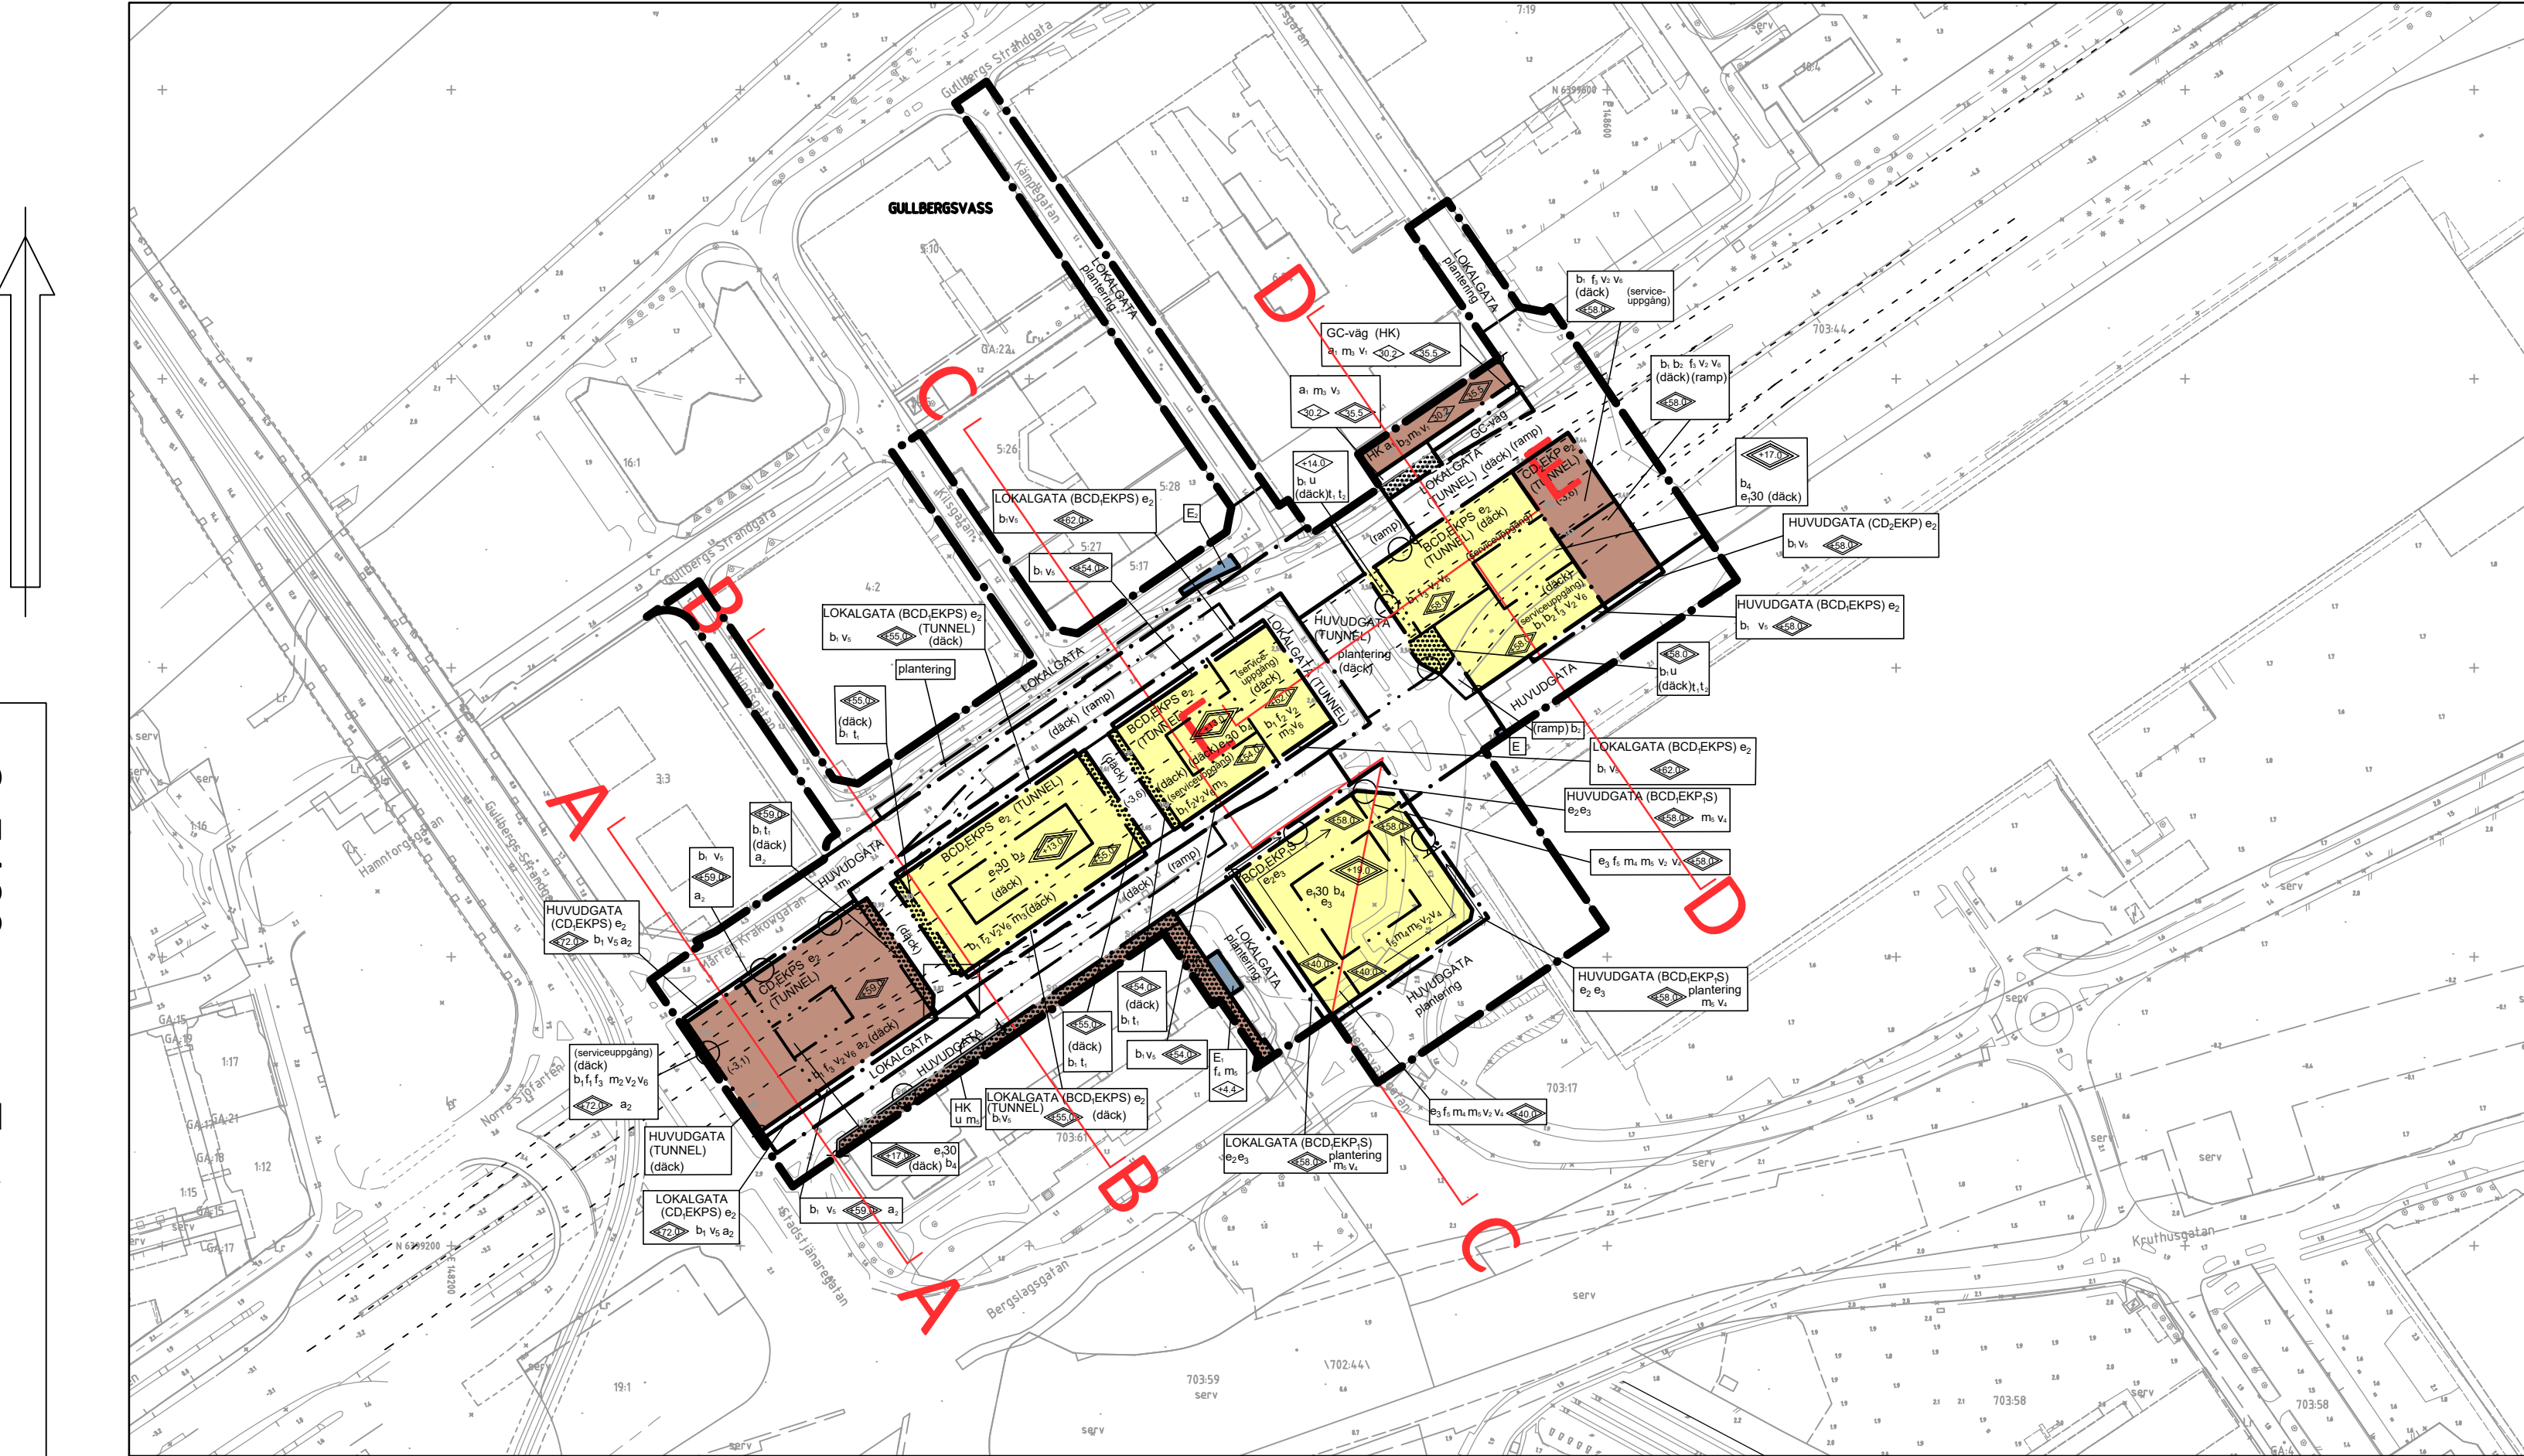

Sektioner översikt

Sektionsöversikt, Sektion A-A och Sektion B-B

Illustrationssektionerna beskriver hur markanvändningen enligt plankartan regleras tredimensionellt. Endast de planbestämmelser som visar förhållandet mellan tunneln och ramper under mark samt byggnader och gator ovan mark redovisas i sektionerna.

De illustrerade sektionerna är inte juridiskt bindande, endast plankartan är juridiskt bindande.

Illustrationssektionerna visar byggnaderna utifrån tänkt höjd med idag förväntad byggteknik samt den höjd som är tillåten enligt plankarta.

Cadritad av: Marica Johansson

BETECKNINGAR		
	Planområdesgräns	Detaljplanens bestämmelser som syns i sektionerna finns i legenden för detaljplanen.
	Användningsgräns	
	Egenskapsgräns	
	Illustrerade våningsplan	

Göteborgs Stad

Detaljplan för

Överdäckning av Götaleden


inom stadsdelen Gullbergsvass i Göteborg

Göteborg 2019-08-14 Reviderad 2023-04-17

Maria Lejon
Enhetschef

Per Osvalds
Projektleddare

Sabina Uzelac
Planarkitekt

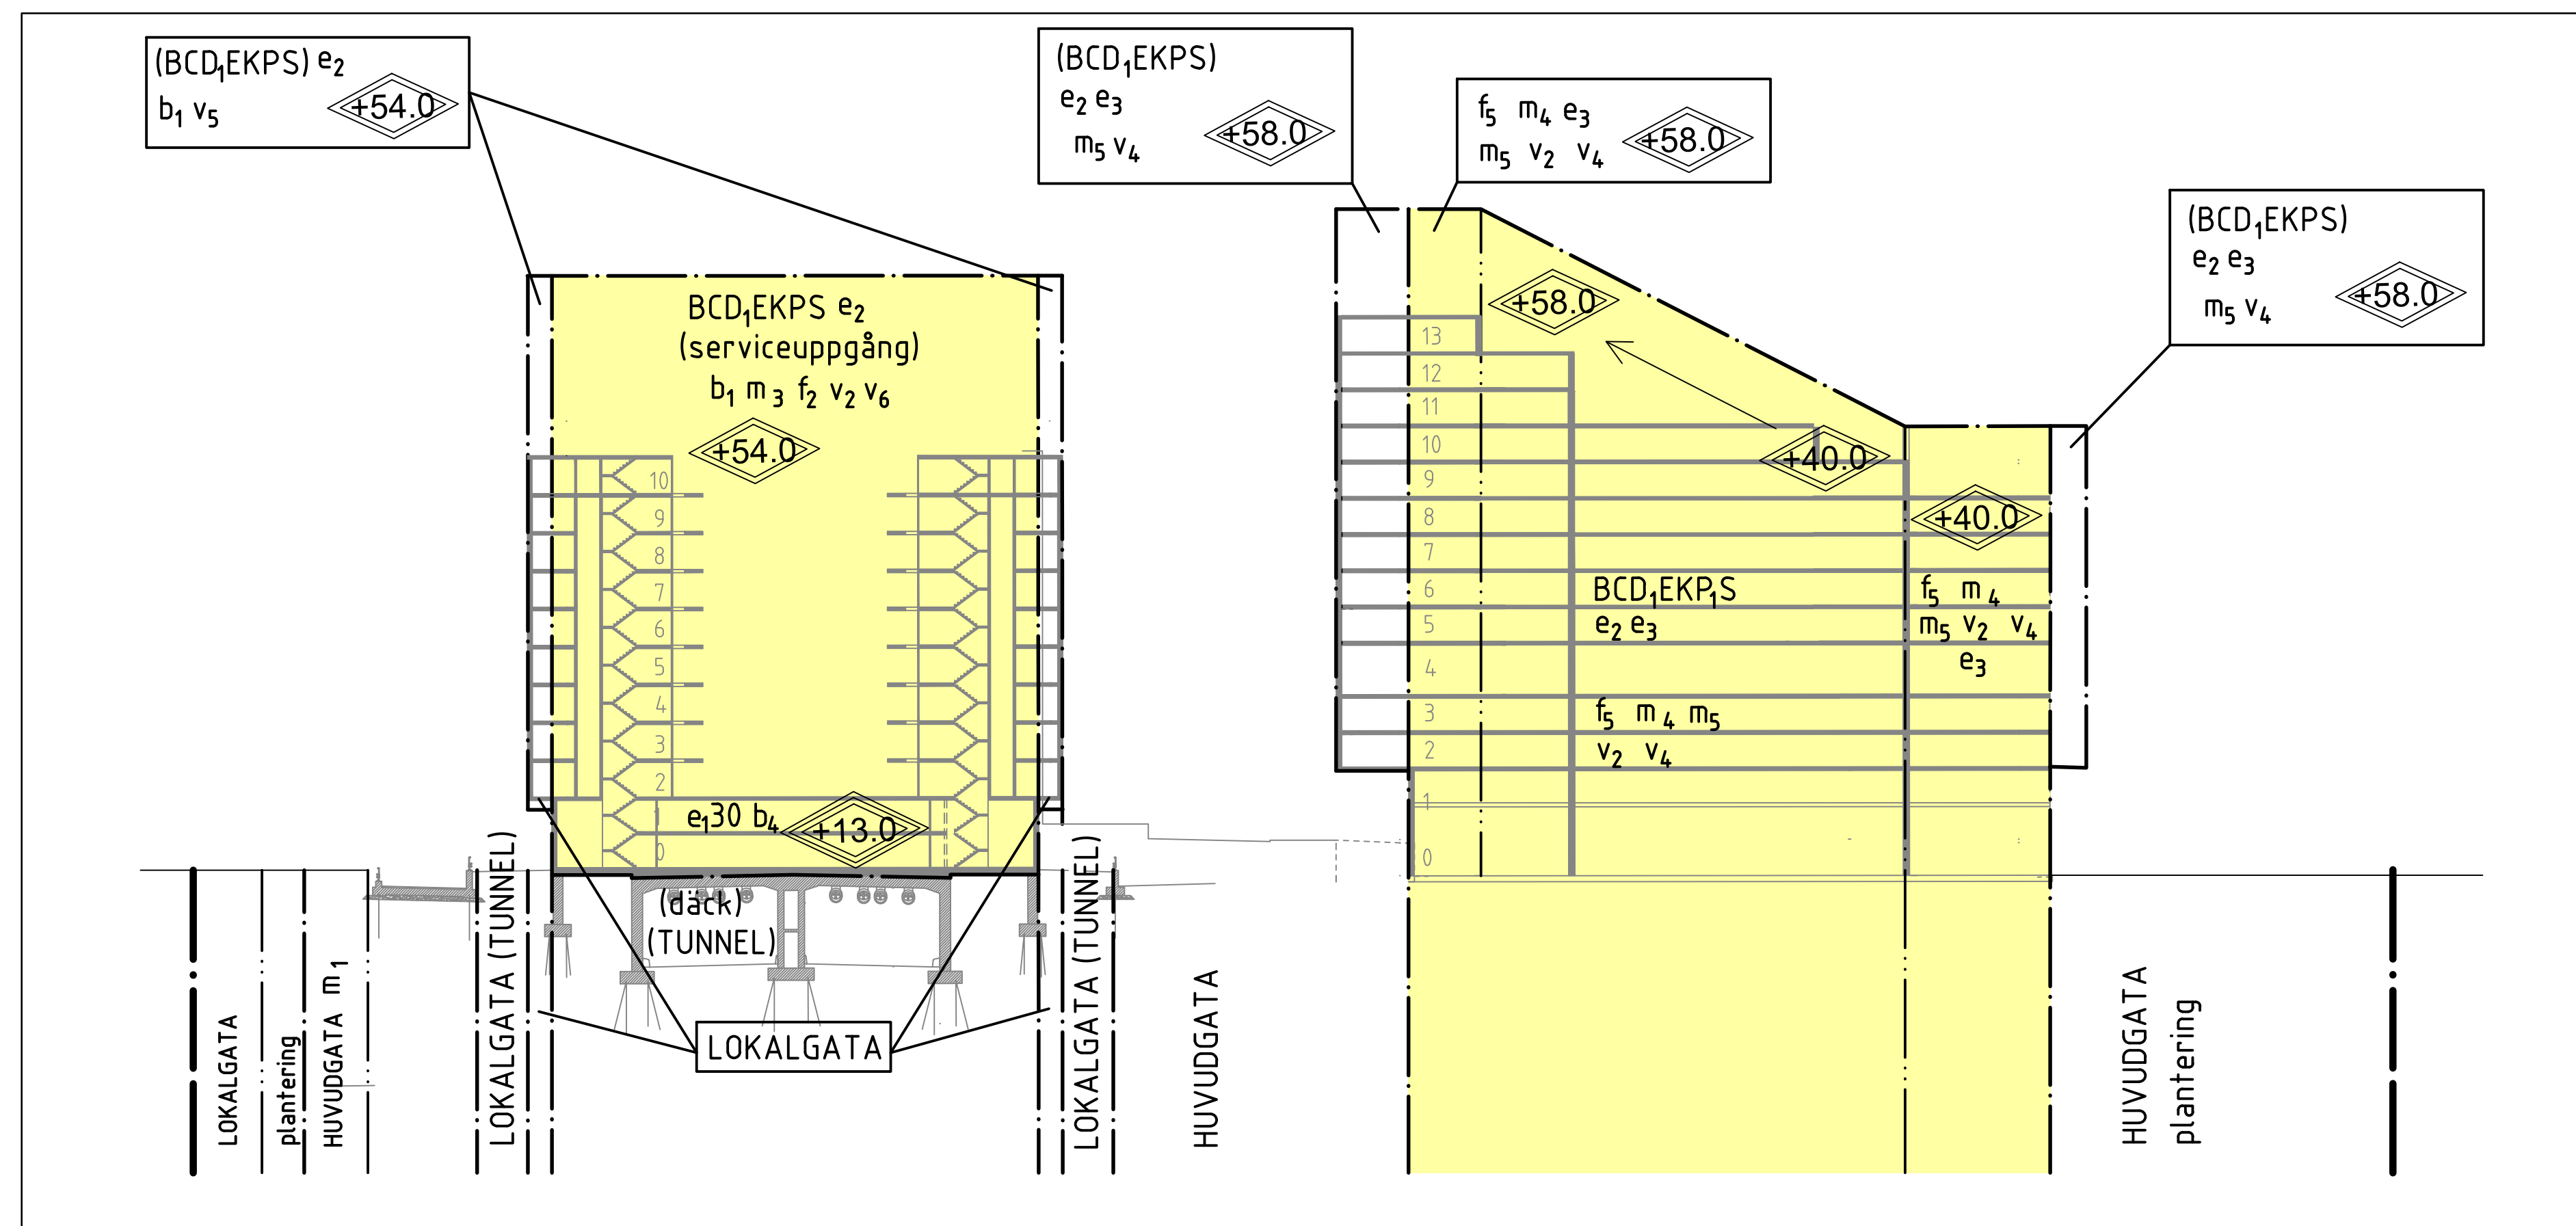

Sektion C-C


Sektion genom Kv E går diagonalt genom byggrätten, se sektionlinje på Illustrationsritning 3 av 4

Sektion C-C, Sektion D-D och Sektion E-E


Illustrationssektionerna beskriver hur markanvändningen enligt plankartan regleras tredimensionellt. Endast de planbestämmelser som visar förhållandet mellan tunneln och ramper under mark samt byggnader och gator ovan mark redovisas i sektionerna.

De illustrerade sektionerna är inte juridiskt bindande, endast plankartan är juridiskt bindande.

Illustrationssektionerna visar byggnaderna utifrån tänkt höjd med idag förväntad byggteknik samt den höjd som är tillåten enligt plankarta.

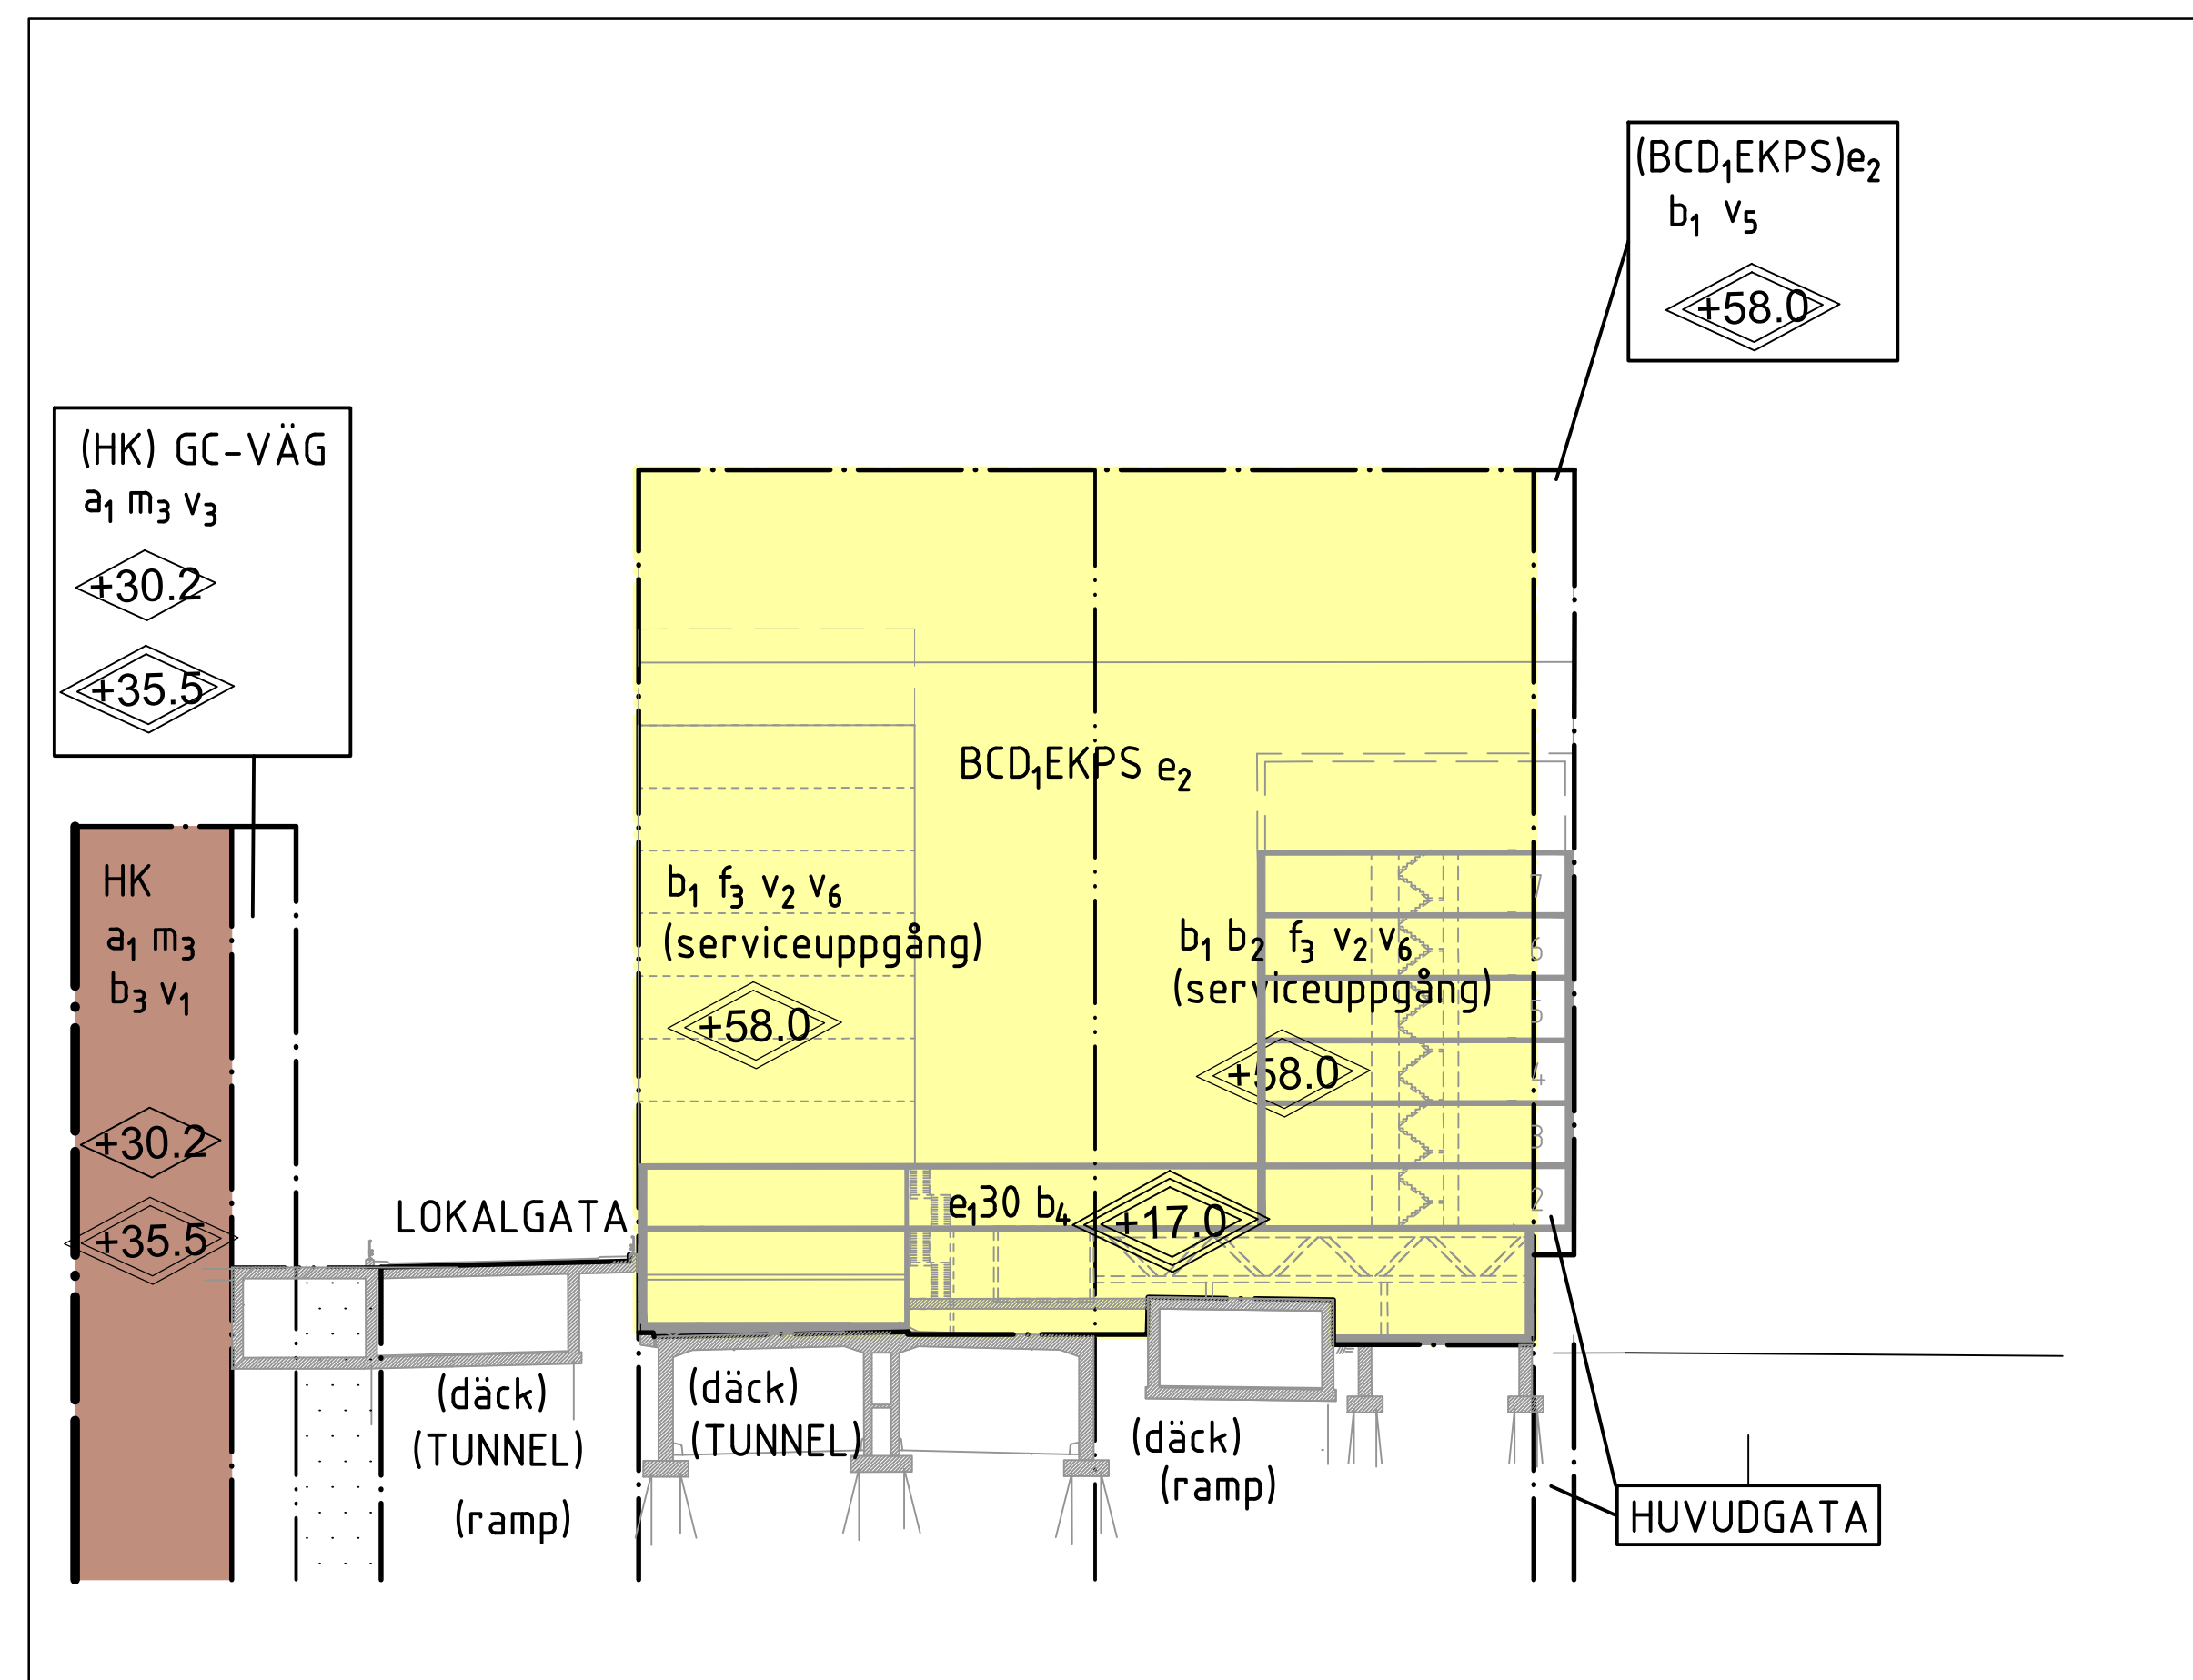

Sektion D-D

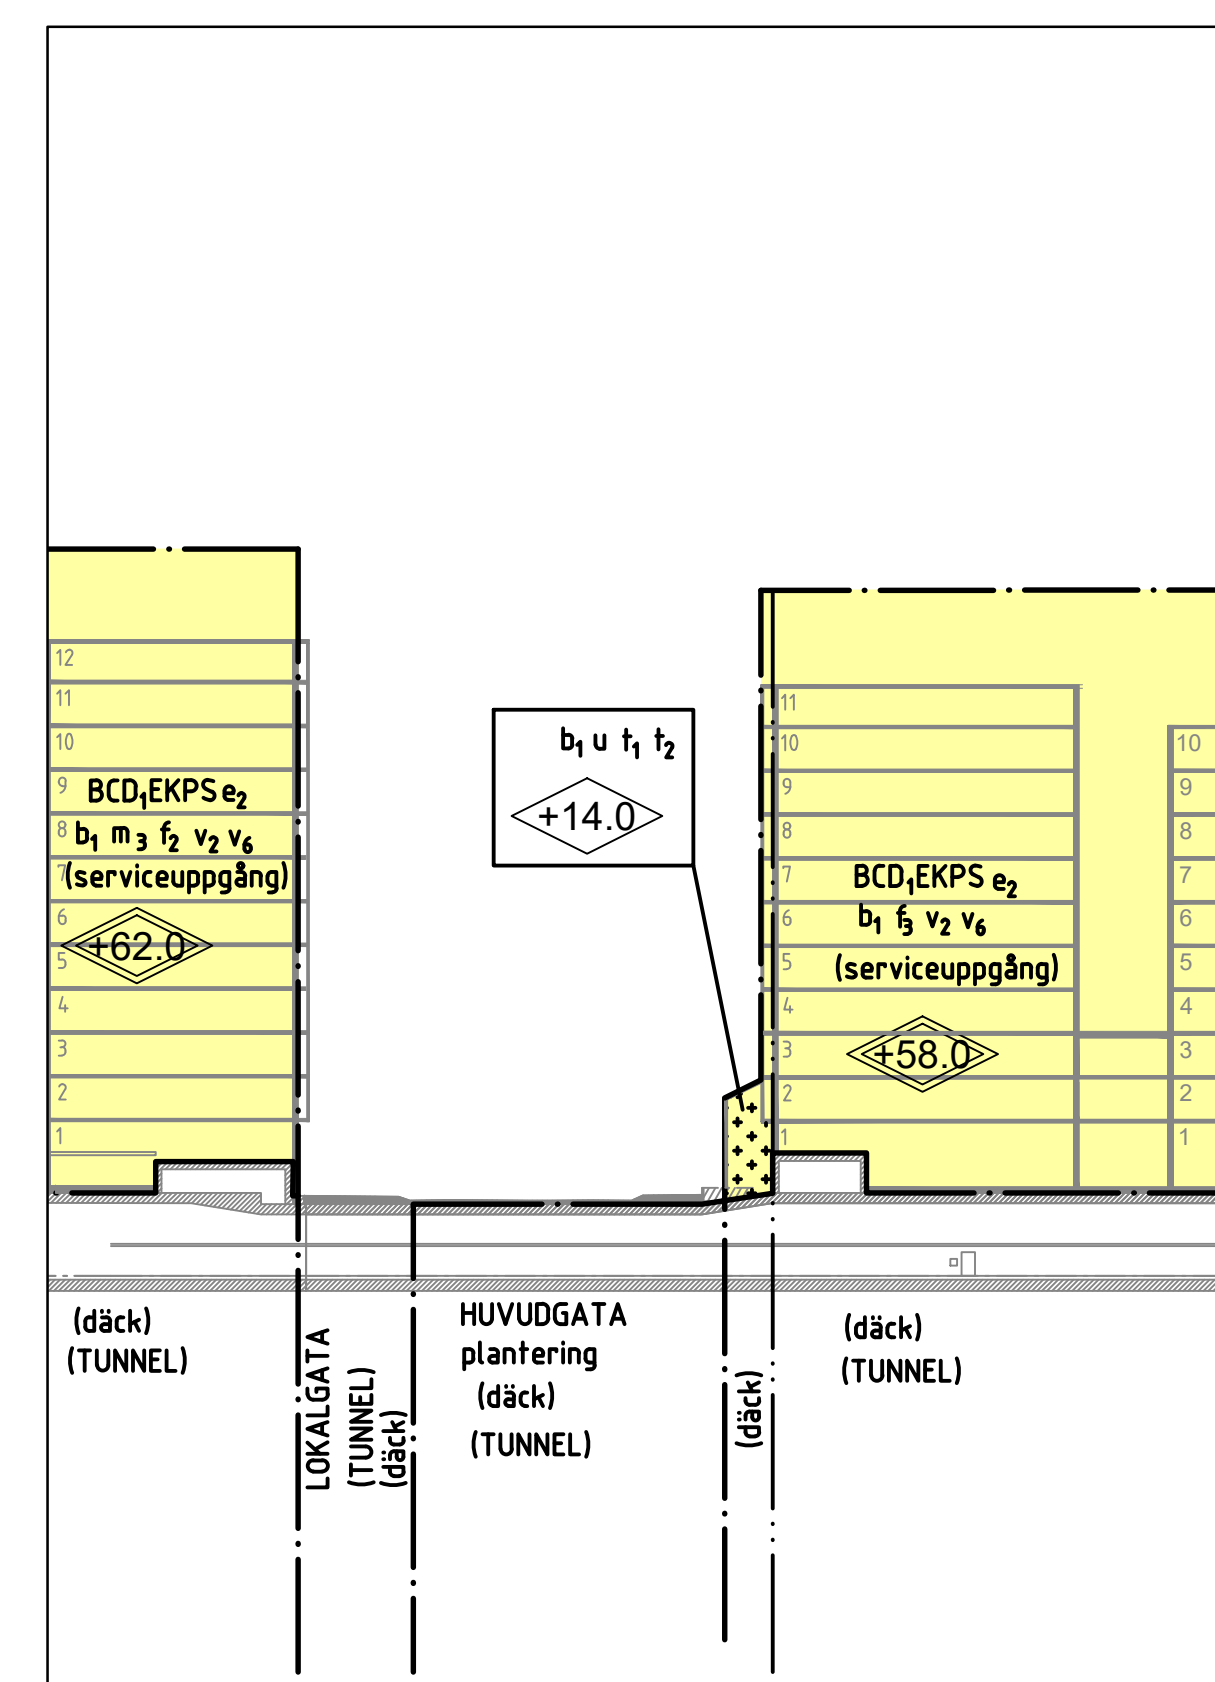


Sektion E-E

Cadritad av: Marica Johansson

BETECKNINGAR

	Planområdesgräns
	Användningsgräns
	Egenskapsgräns
	Illustrerade våningsplan

Detaljplanens bestämmelser som syns i sektionerna finns i legenden för detaljplanen.

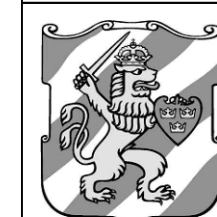

**Göteborgs
Stad**

Överdäckning av Götaleden

inom stadsdelen Gullbergsvass i Göteborg
Göteborg 2019-08-14 Reviderad 2023-04-17

Maria Lejon
Enhetschef

Per Osvalds
Projektleidare

Sabina Uzelac
Planarkitekt

ILLUSTRATIONSRITNING
4 av 4

2-5460