
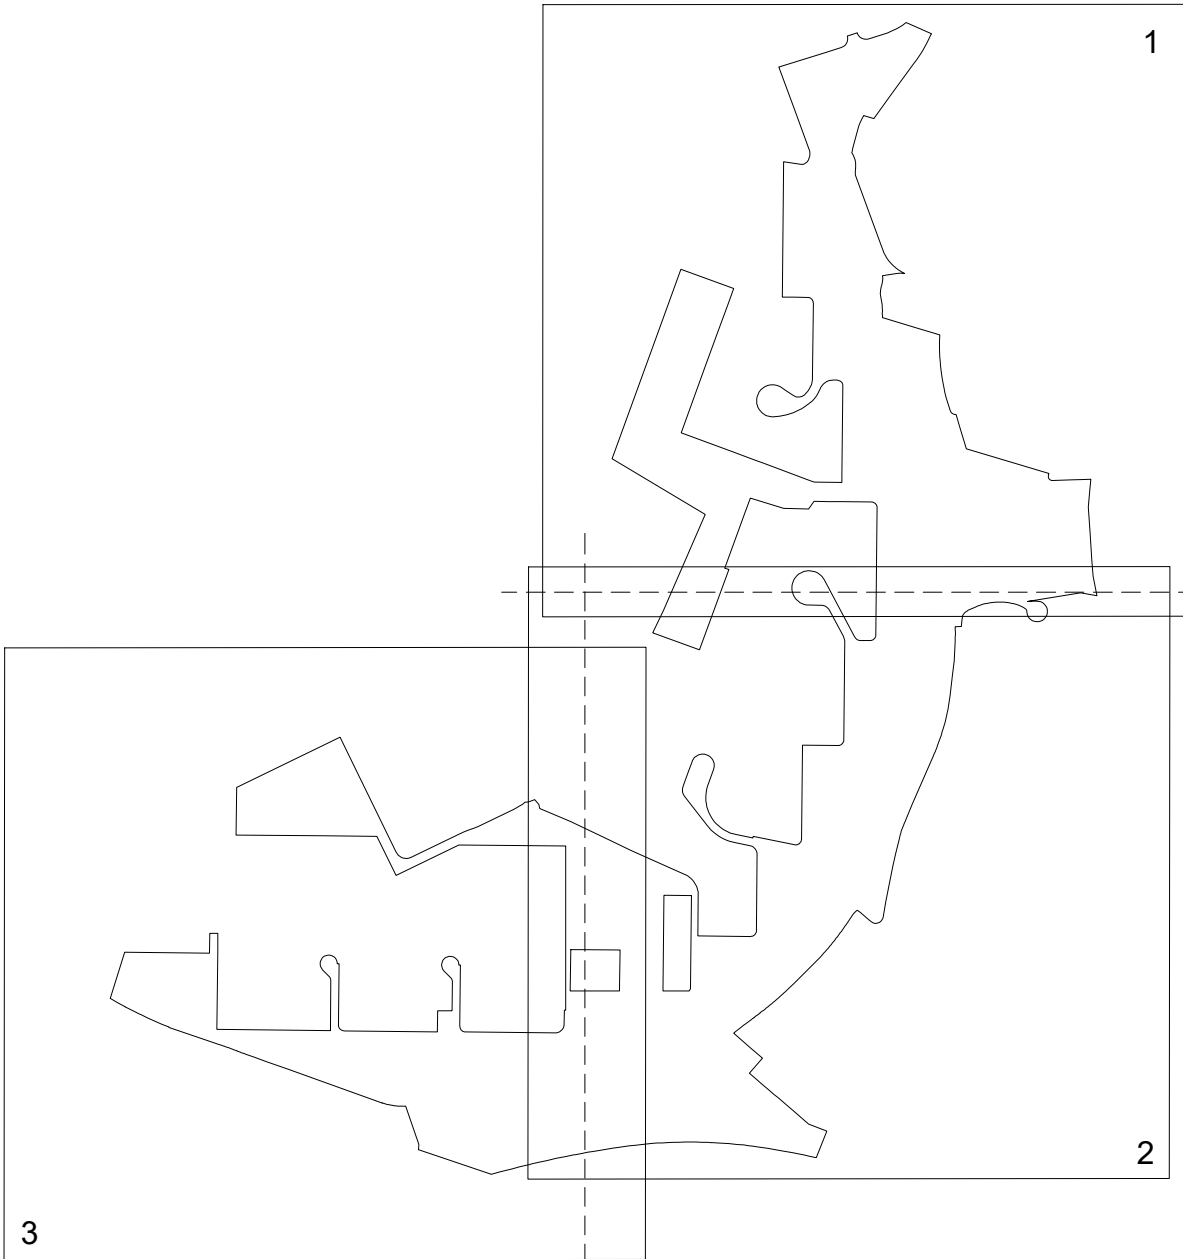


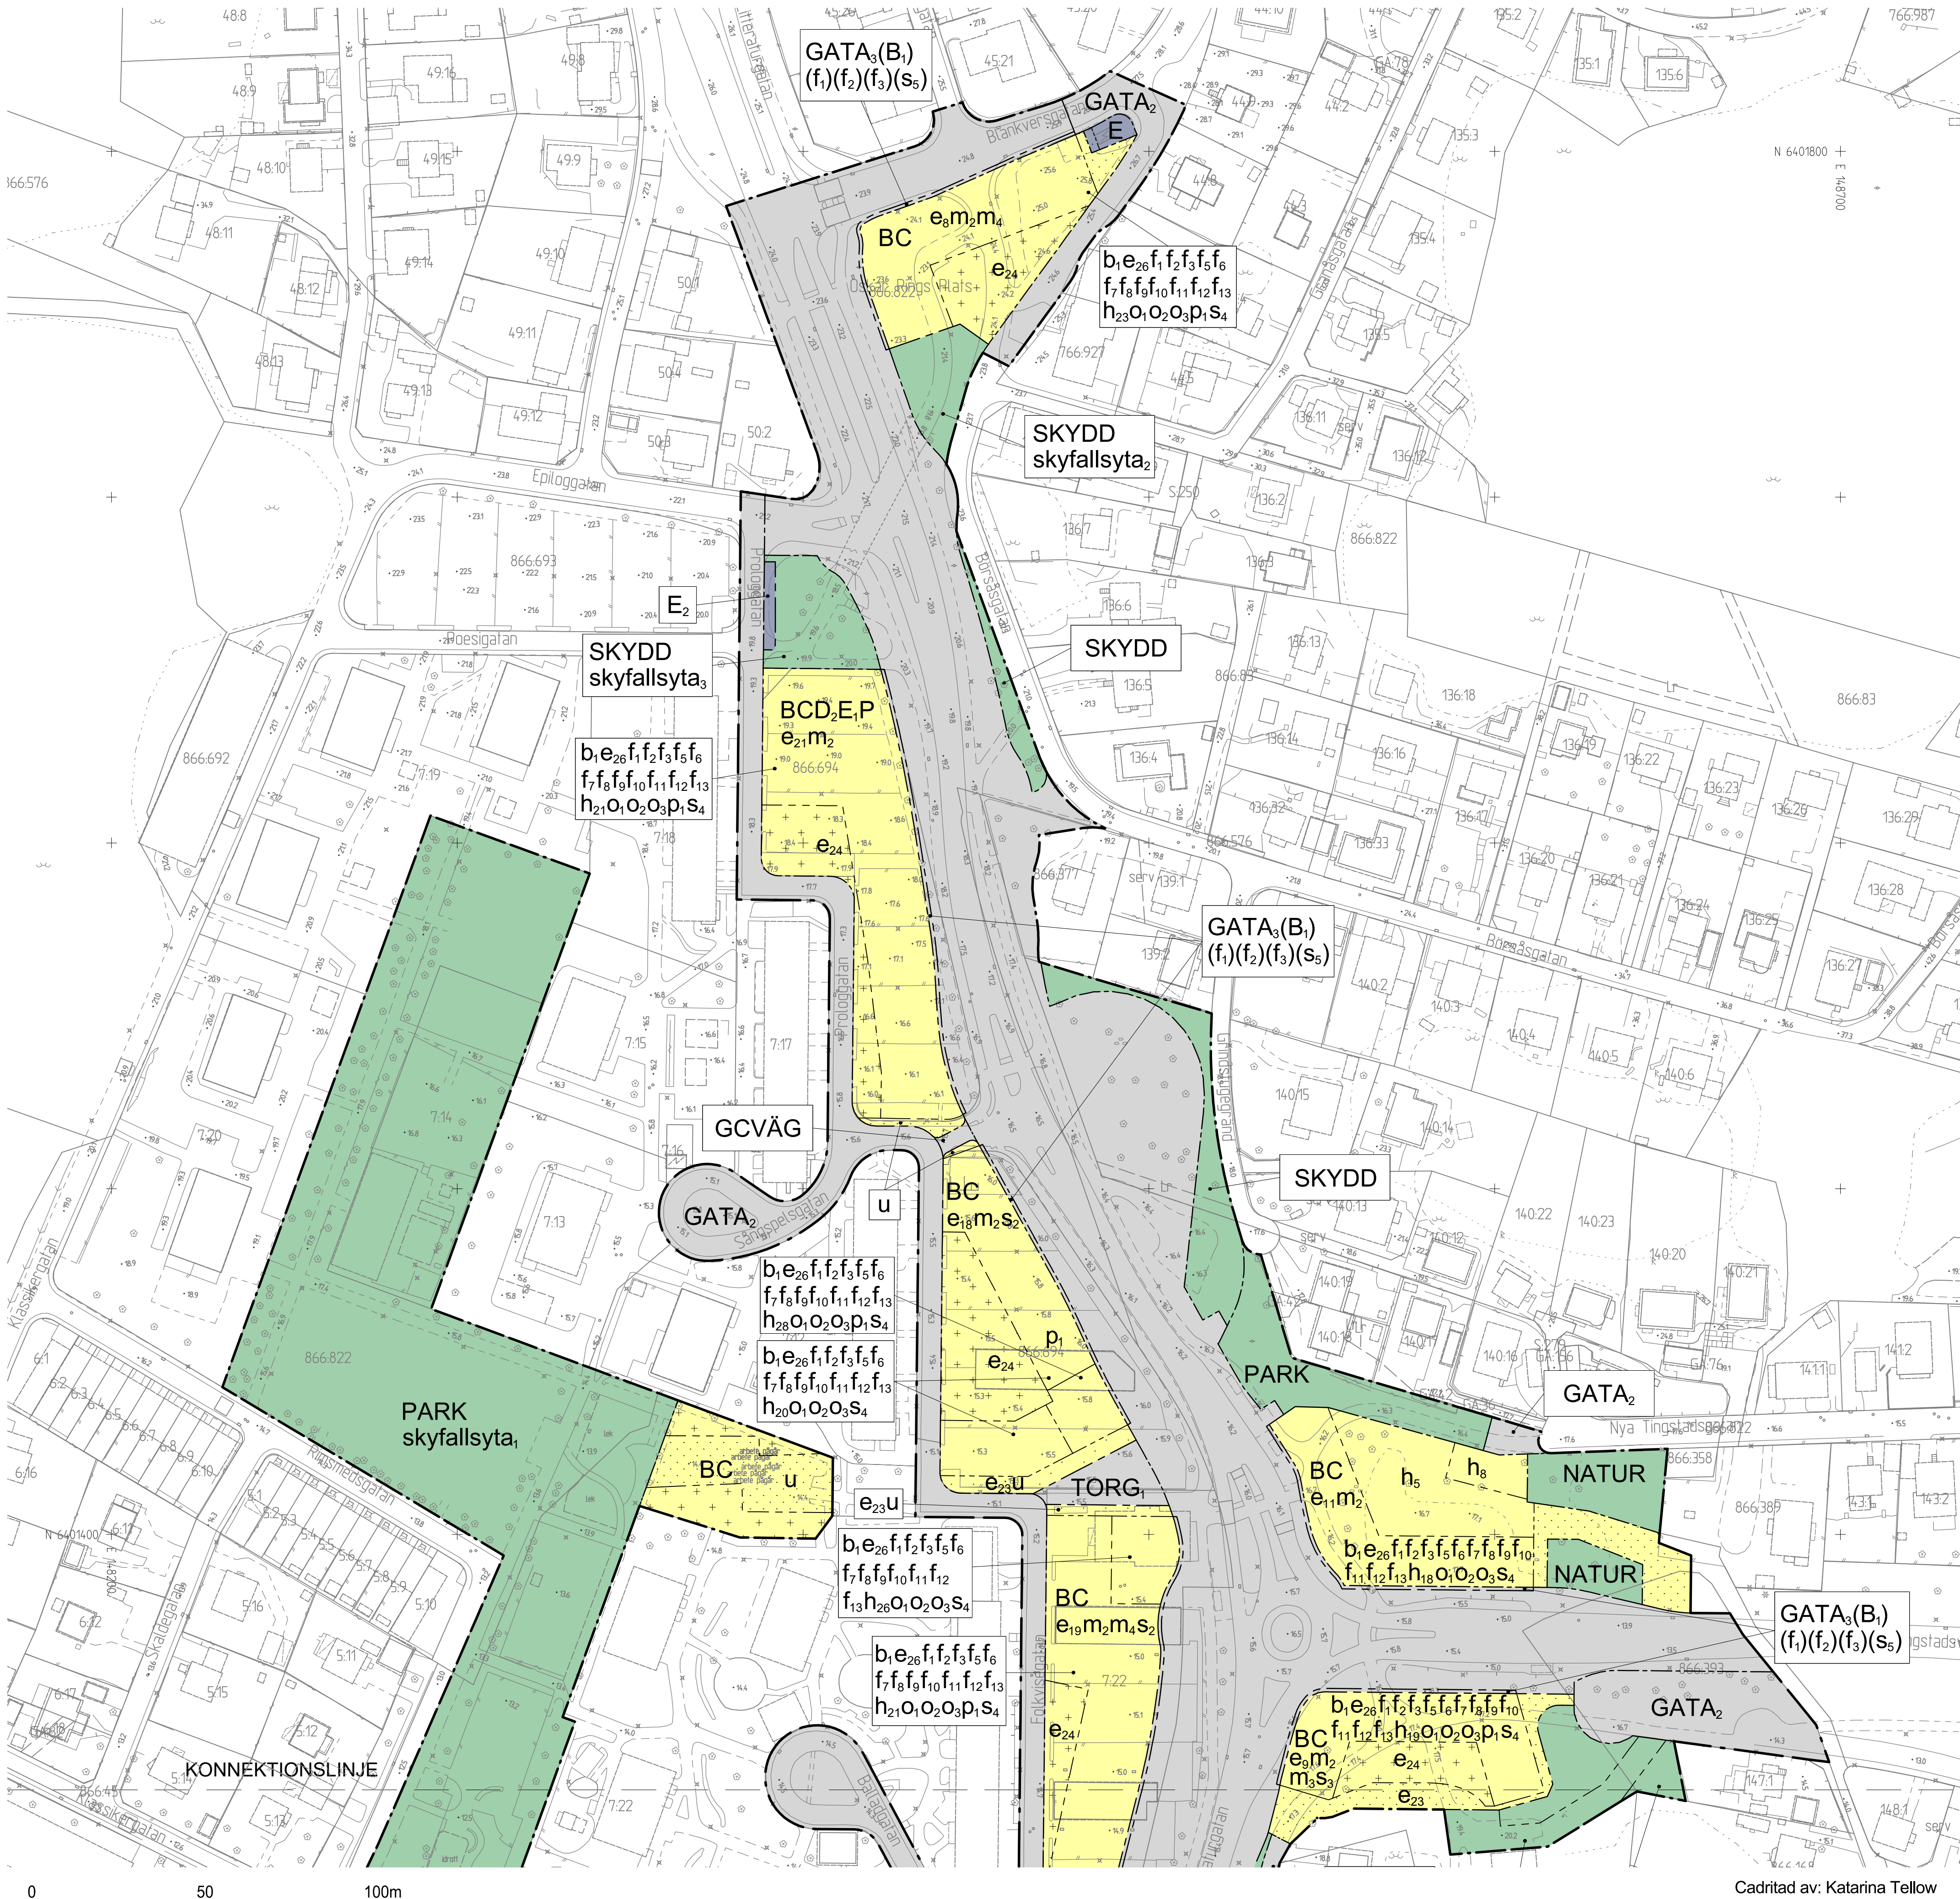


BESLUTSHANDLING INFÖR GRANSKNING / GRANSKNINGSHANDLING

Granskningshandlingarna består av:
- plankarta med bestämmelser
- planbeskrivning
- illustrationsritning
- grundkarta
- fastighetsförteckning
- samrådsredogörelse

BESLUT (Plankarta, -bestämmelser) PLANHANDLINGAR

Diarienummer SBF-2023-00408
Tidigare dnr. 0465/21 (t.o.m. 2022-12-31)
Planstart 2020-12-15
Antagande
Laga kraft



Detaljplanen är upprättad enligt PBL 2010:900 (SFS 2014:900), utökat planförfarande, Boverkets planbestämelsekatalog version 2022-11-01

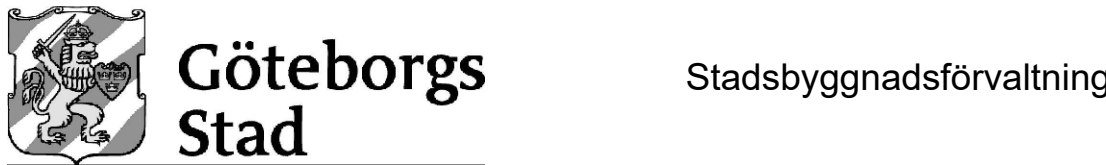

Detaljplan för stadsutveckling i
Brunnsbo inom stadsdelen Backa

Göteborg 2025-04-25

Eva Tenow
Enhetschef detaljplan centrum norr
Linus Sandberg
Planarkitekt

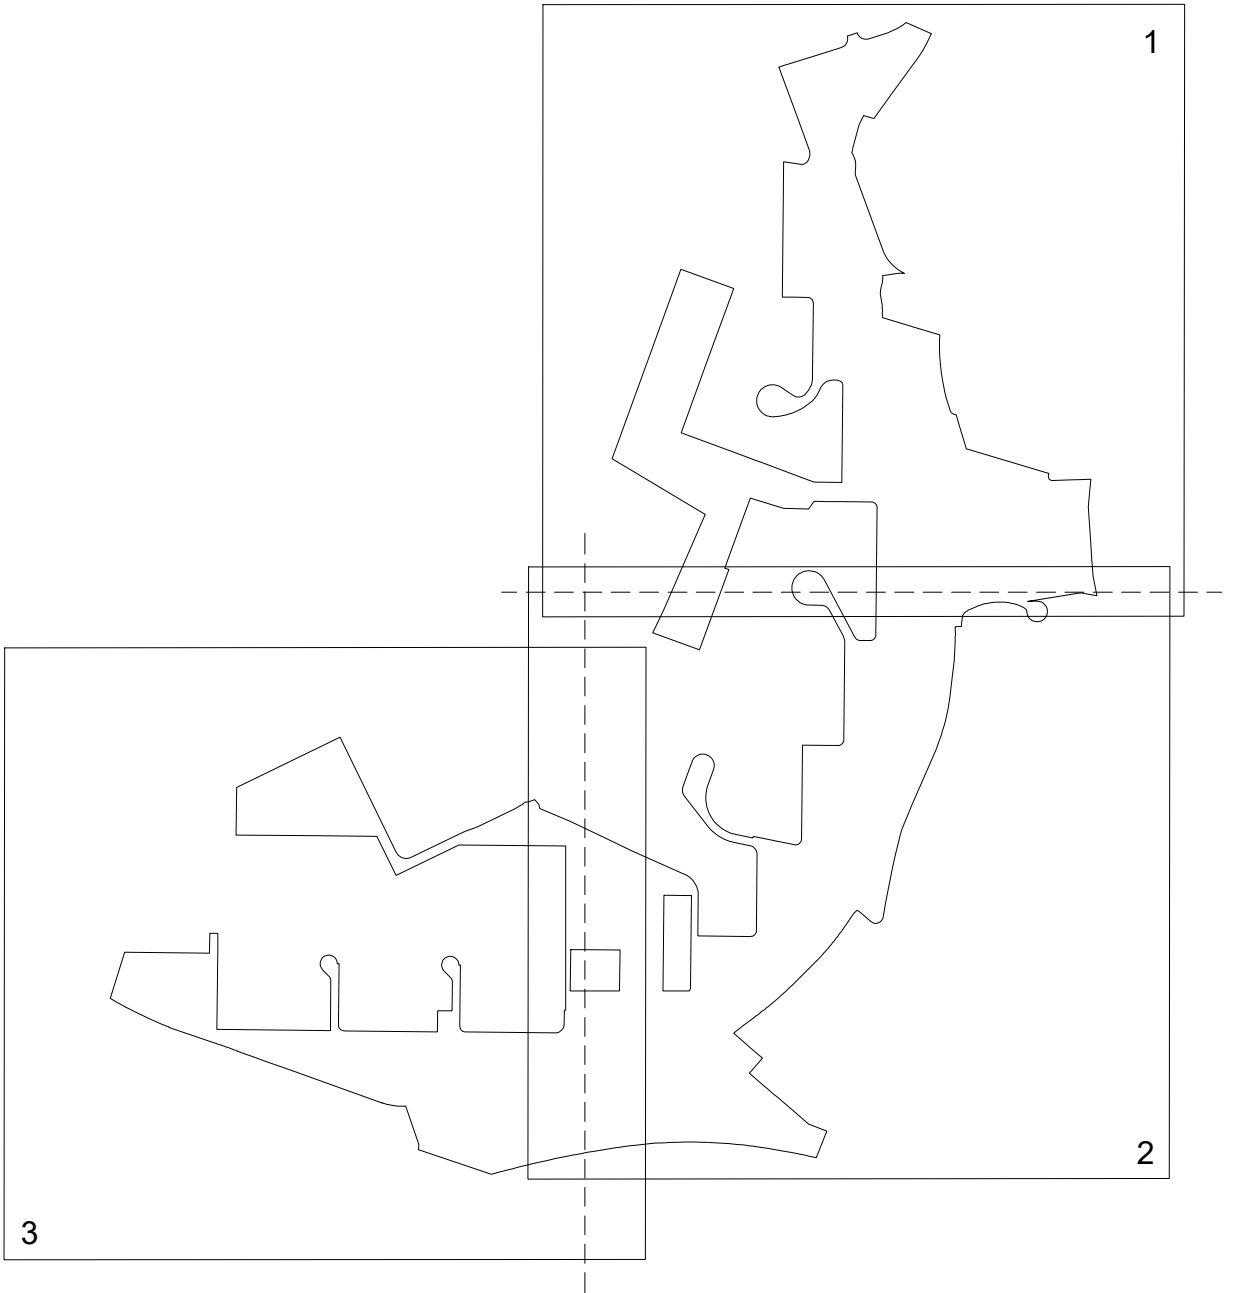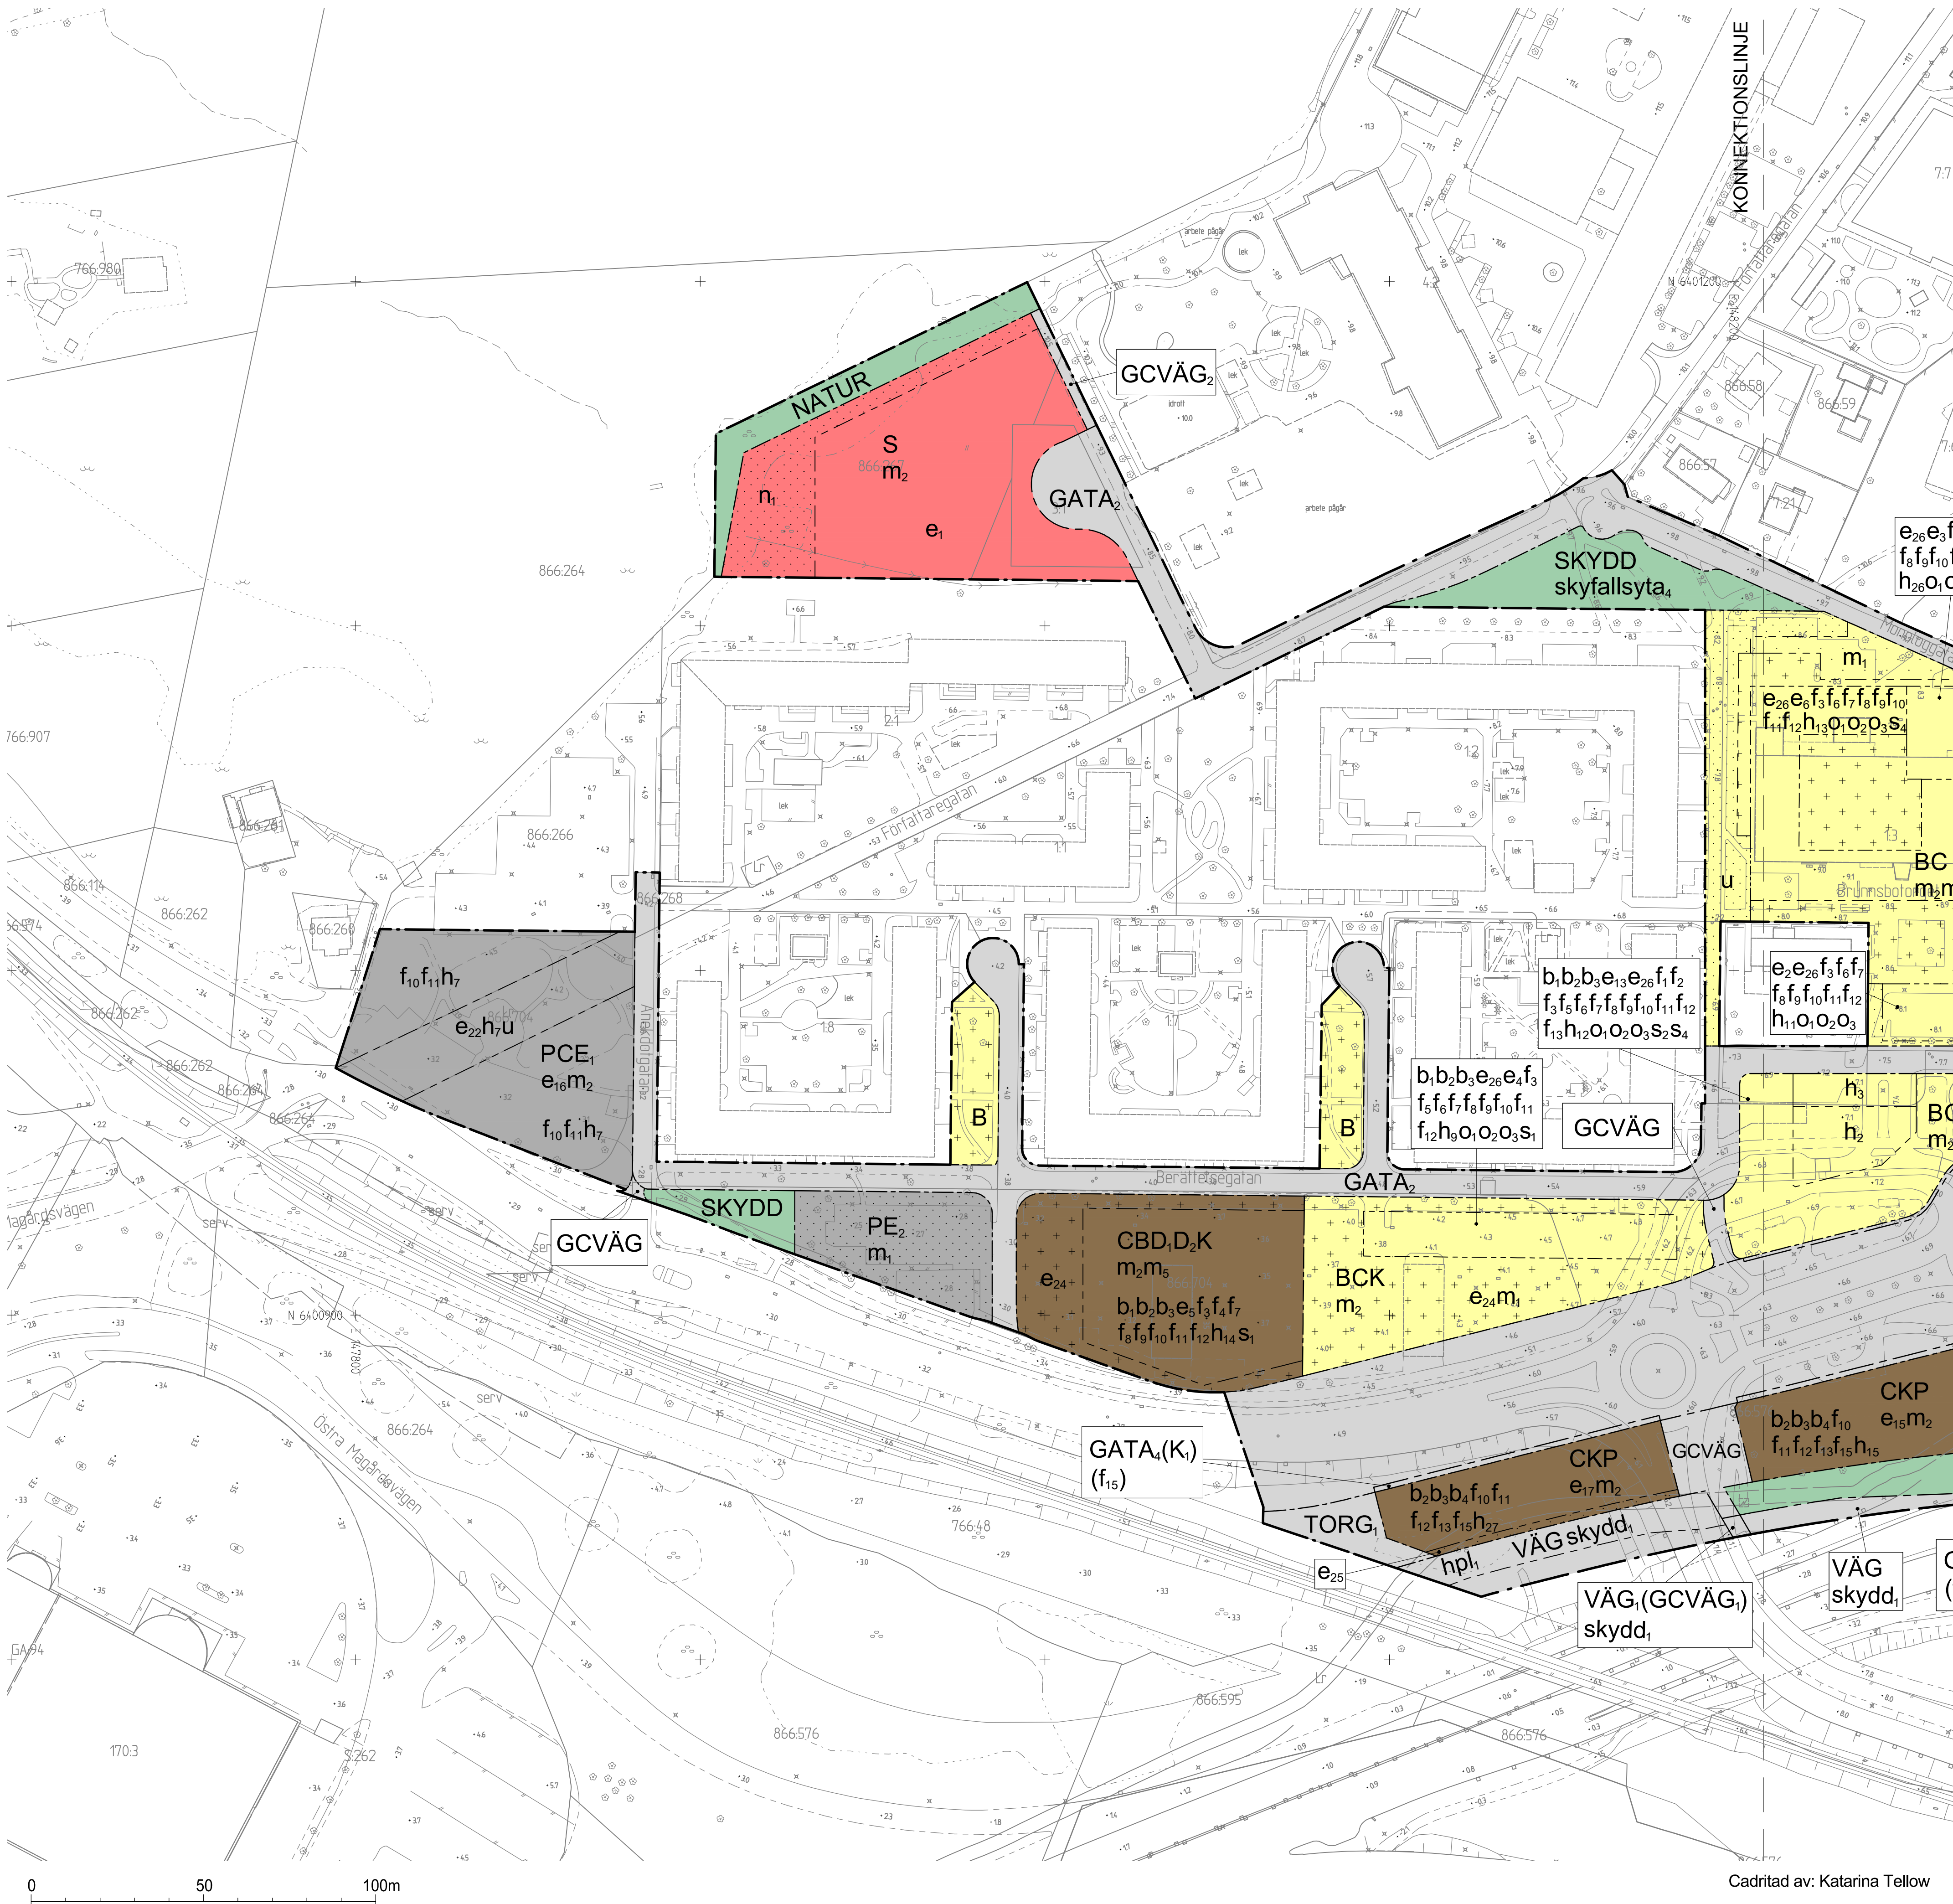

BESLUTSHANDLING INFÖR GRANSKNING / GRANSKNINGSHANDLING

Granskningshandlingarna består av:
- plankarta med bestämmelser
- planbeskrivning
- illustrationsritning
- grundkarta
- fastighetsförteckning
- samrådsredogörelse

BESLUT (Plankarta,-bestämmelser) PLANHANDLINGAR

Diarienummer SBF-2023-00408
Tidigare dnr. 0465/21 (t.o.m. 2022-12-31)
Planstart 2020-12-15
Antagande
Laga kraft

Detaljplanen är upprättad enligt PBL 2010:900 (SFS 2014:900), utökat planförfarande, Boverkets planbestämelsekatalog version 2022-11-01



Detaljplan för stadsutveckling i
Brunnsbo inom stadsdelen Backa

Göteborg 2025-04-25

Eva Tenow
Enhetschef detaljplan centrum norr
Linus Sandberg
Planarkitekt

