
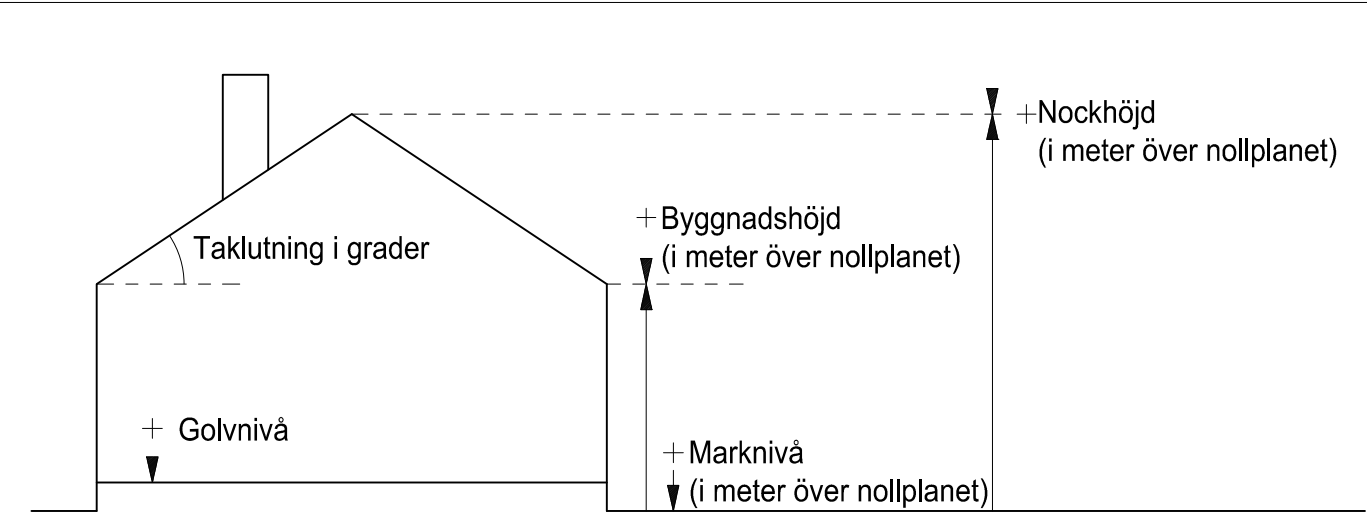


10 0 50 100m
Skala 1 :1000 A1 1:2000 A3

Cadritad av: Marica Johansson/Katarina Tellow

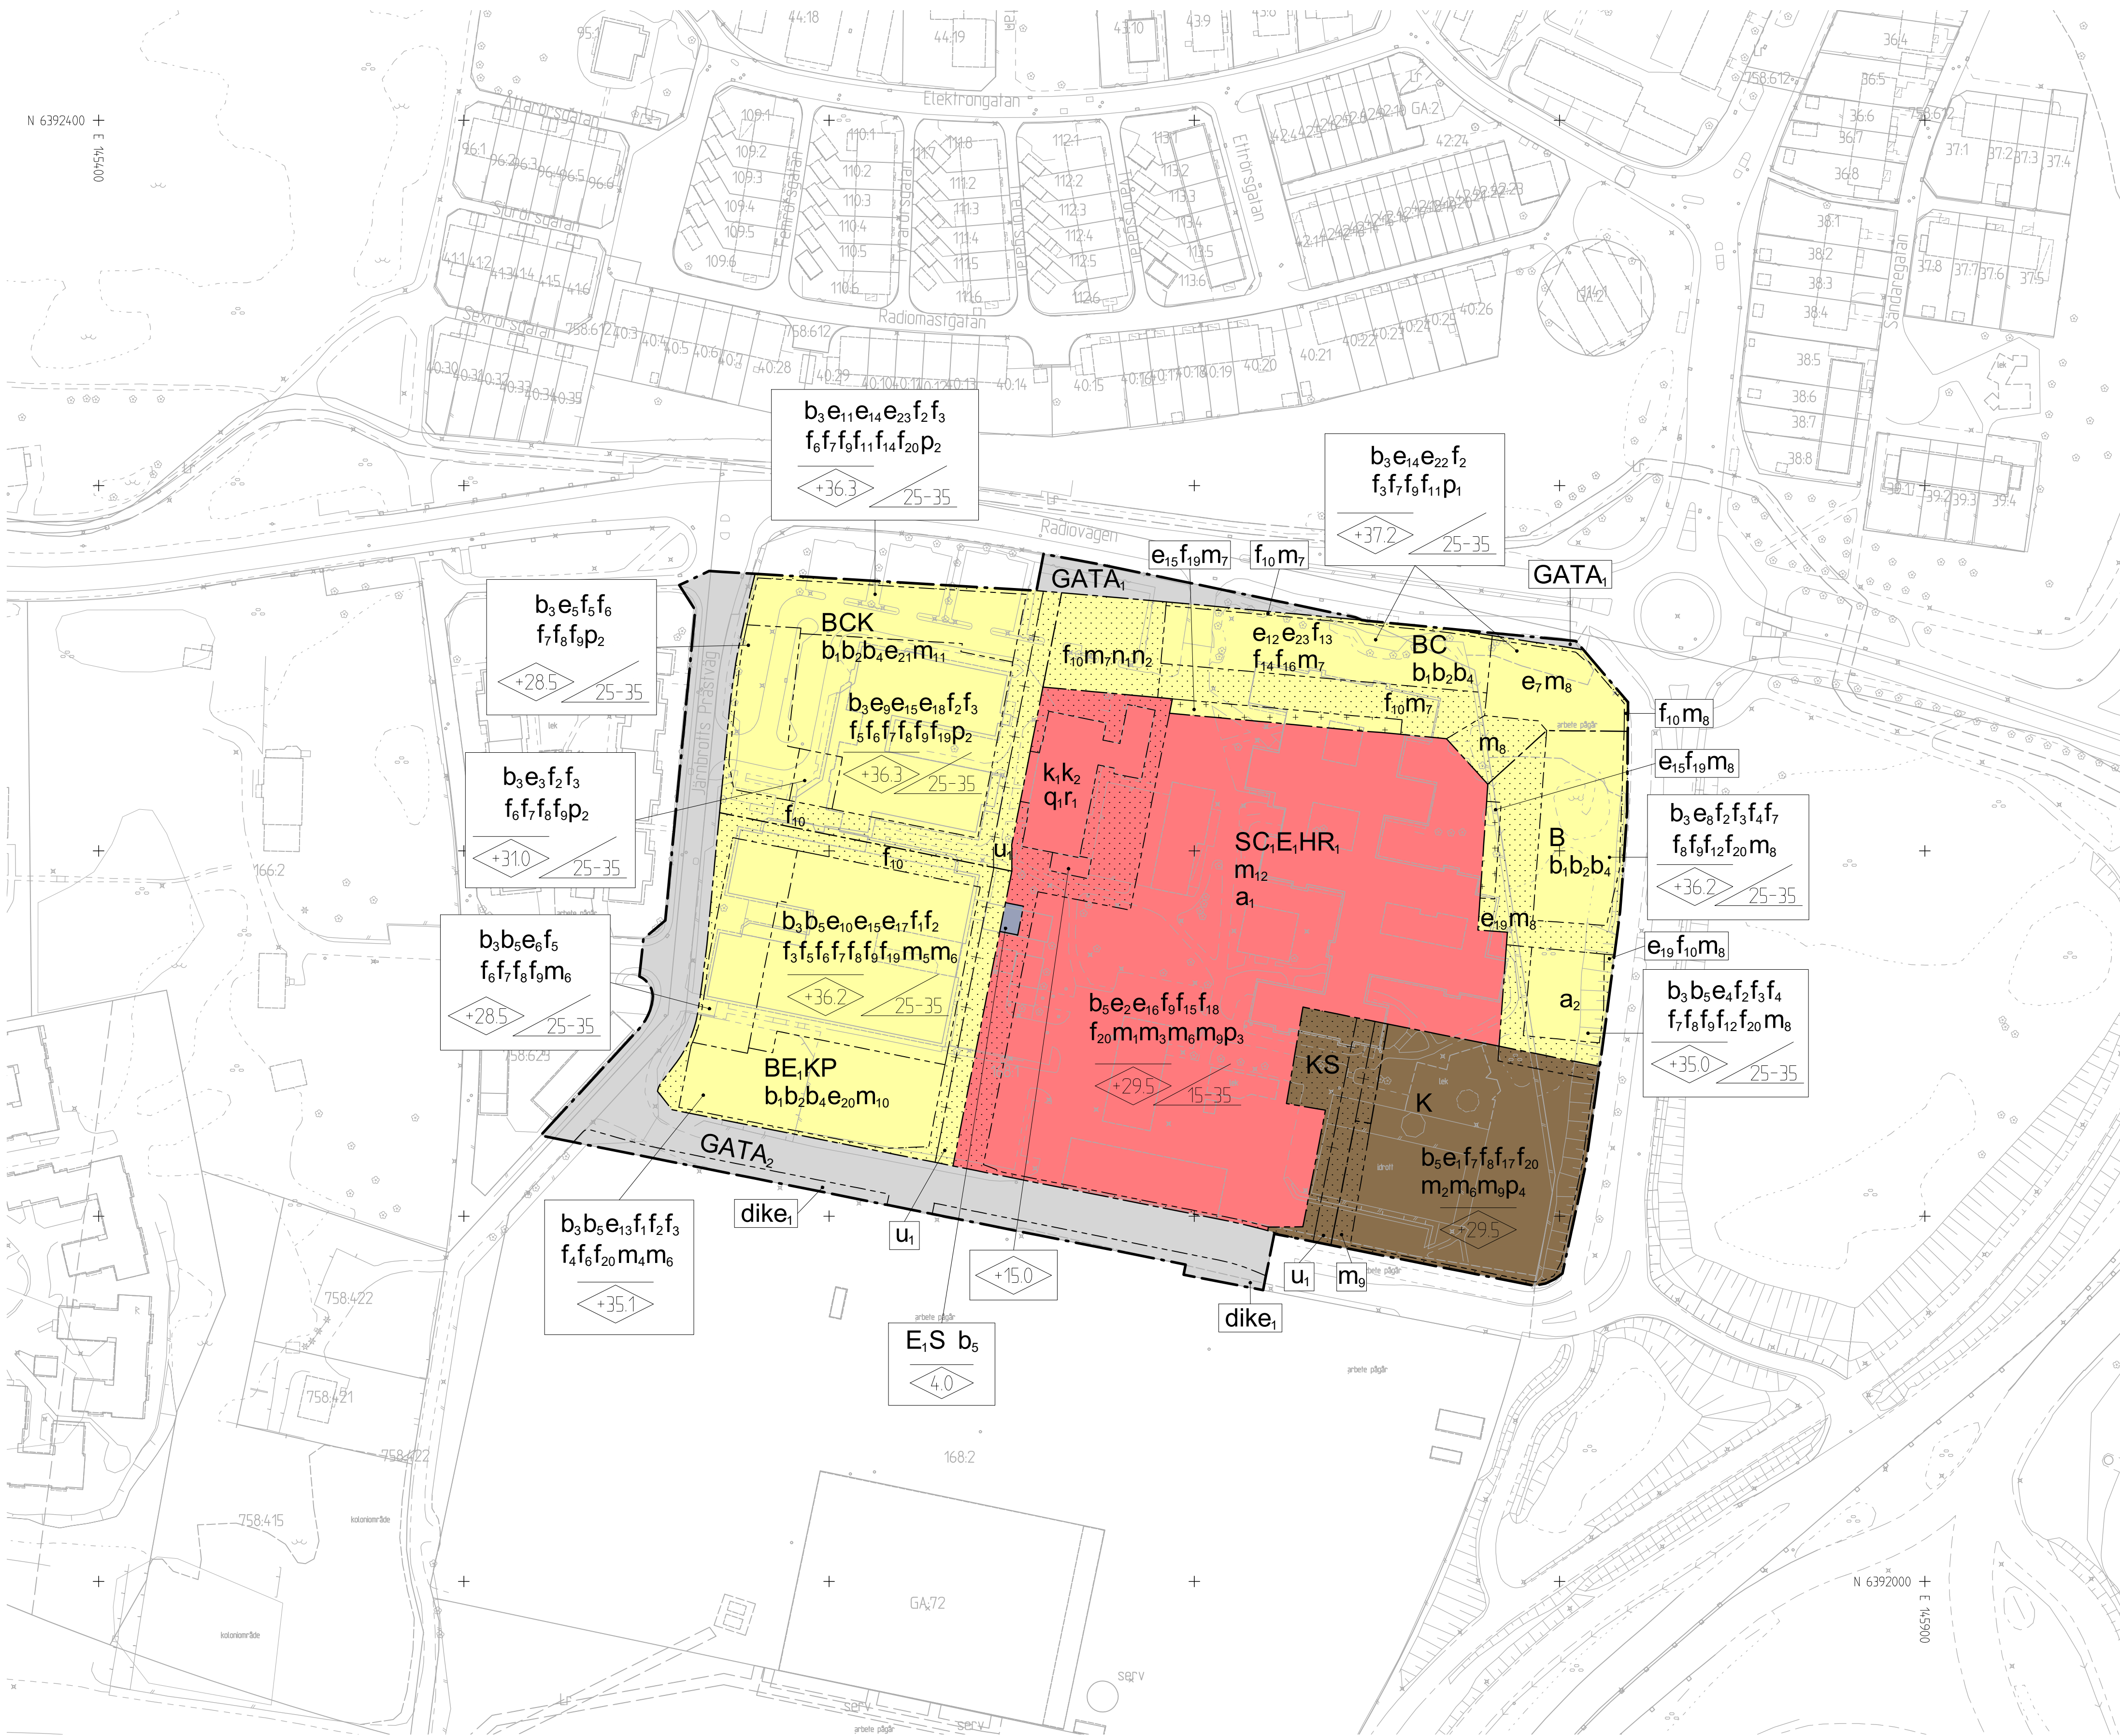

Principskiss över hur höjder och taklutning beräknas

BESLUTSHANDLING INFÖR GRANSKNING		
Granskningshandlingarna består av:		
- plankarta med bestämmelser	- grundkarta	
- planbeskrivning	- fastighetsförteckning	
- illustrationsritning	- samrådsredogörelse	

BESLUT (Plankarta,-bestämmelser)	PLANHANDLINGAR
Diarienummer SBF-2023-00074	Plankarta med bestämmelser
Tidigare dnr. 0262/17 (t.o.m. 2022-12-31)	Planbeskrivning
Planstart 2017-09-26	
Antagande	
Laga kraft	

Detaljplanen är upprättad enligt PBL 2010:900 (SFS 2014:900), utökat planförfarande, Boverkets planbestämelsekatalog version 2018-08-01

GRUNDKARTAN	
Grundkartan upprättad genom utdrag ur digitala primärkartans databas.	Beteckningar: enligt Lantmäteriets Handbok i mät- och kartfrågor (HMK-Ka) med de avvikelser som redovisats i beteckningarna.
Referenssystem i plan/ höjd: SWEREF 99 12 00/ RH 2000	



Göteborgs Stad

Stadsbyggnadskontoret

Detaljplan för stadsutveckling vid Järnbrottsmotet, del 2, inom stadsdelen Järnbrott

Göteborg 2025-04-25

Hanna Cedergren Kaplan Planchef	Sara Ekelund Planarkitekt
------------------------------------	------------------------------

